Impianto eolico di Collinas

Progetto definitivo

Oggetto:

COL-49 –Allegato 2 - Mappe acustiche di rumore residuo

Proponente:

Sorgenia Renewables S.r.l.
Via Algardi 4
Milano (MI)

Progettista:

Stantec S.p.A.
Centro Direzionale Milano 2, Palazzo Canova
Segrate (Milano)

Rev. N.	Data	Descrizione modifiche	Redatto da	Rivisto da	Approvato da
00	05/06/2023	Prima Emissione	M. SERGENTI	S. SALINI	M. SERGENTI

Fase progetto: Definitivo

Formato elaborato: A0

Nome File: **COL-49.00 -** Allegato

Marco Sergenti
22.06.2023 14:51:31
GMT+00:00

Mappa Rumore Residuo - 0 m/s diurno

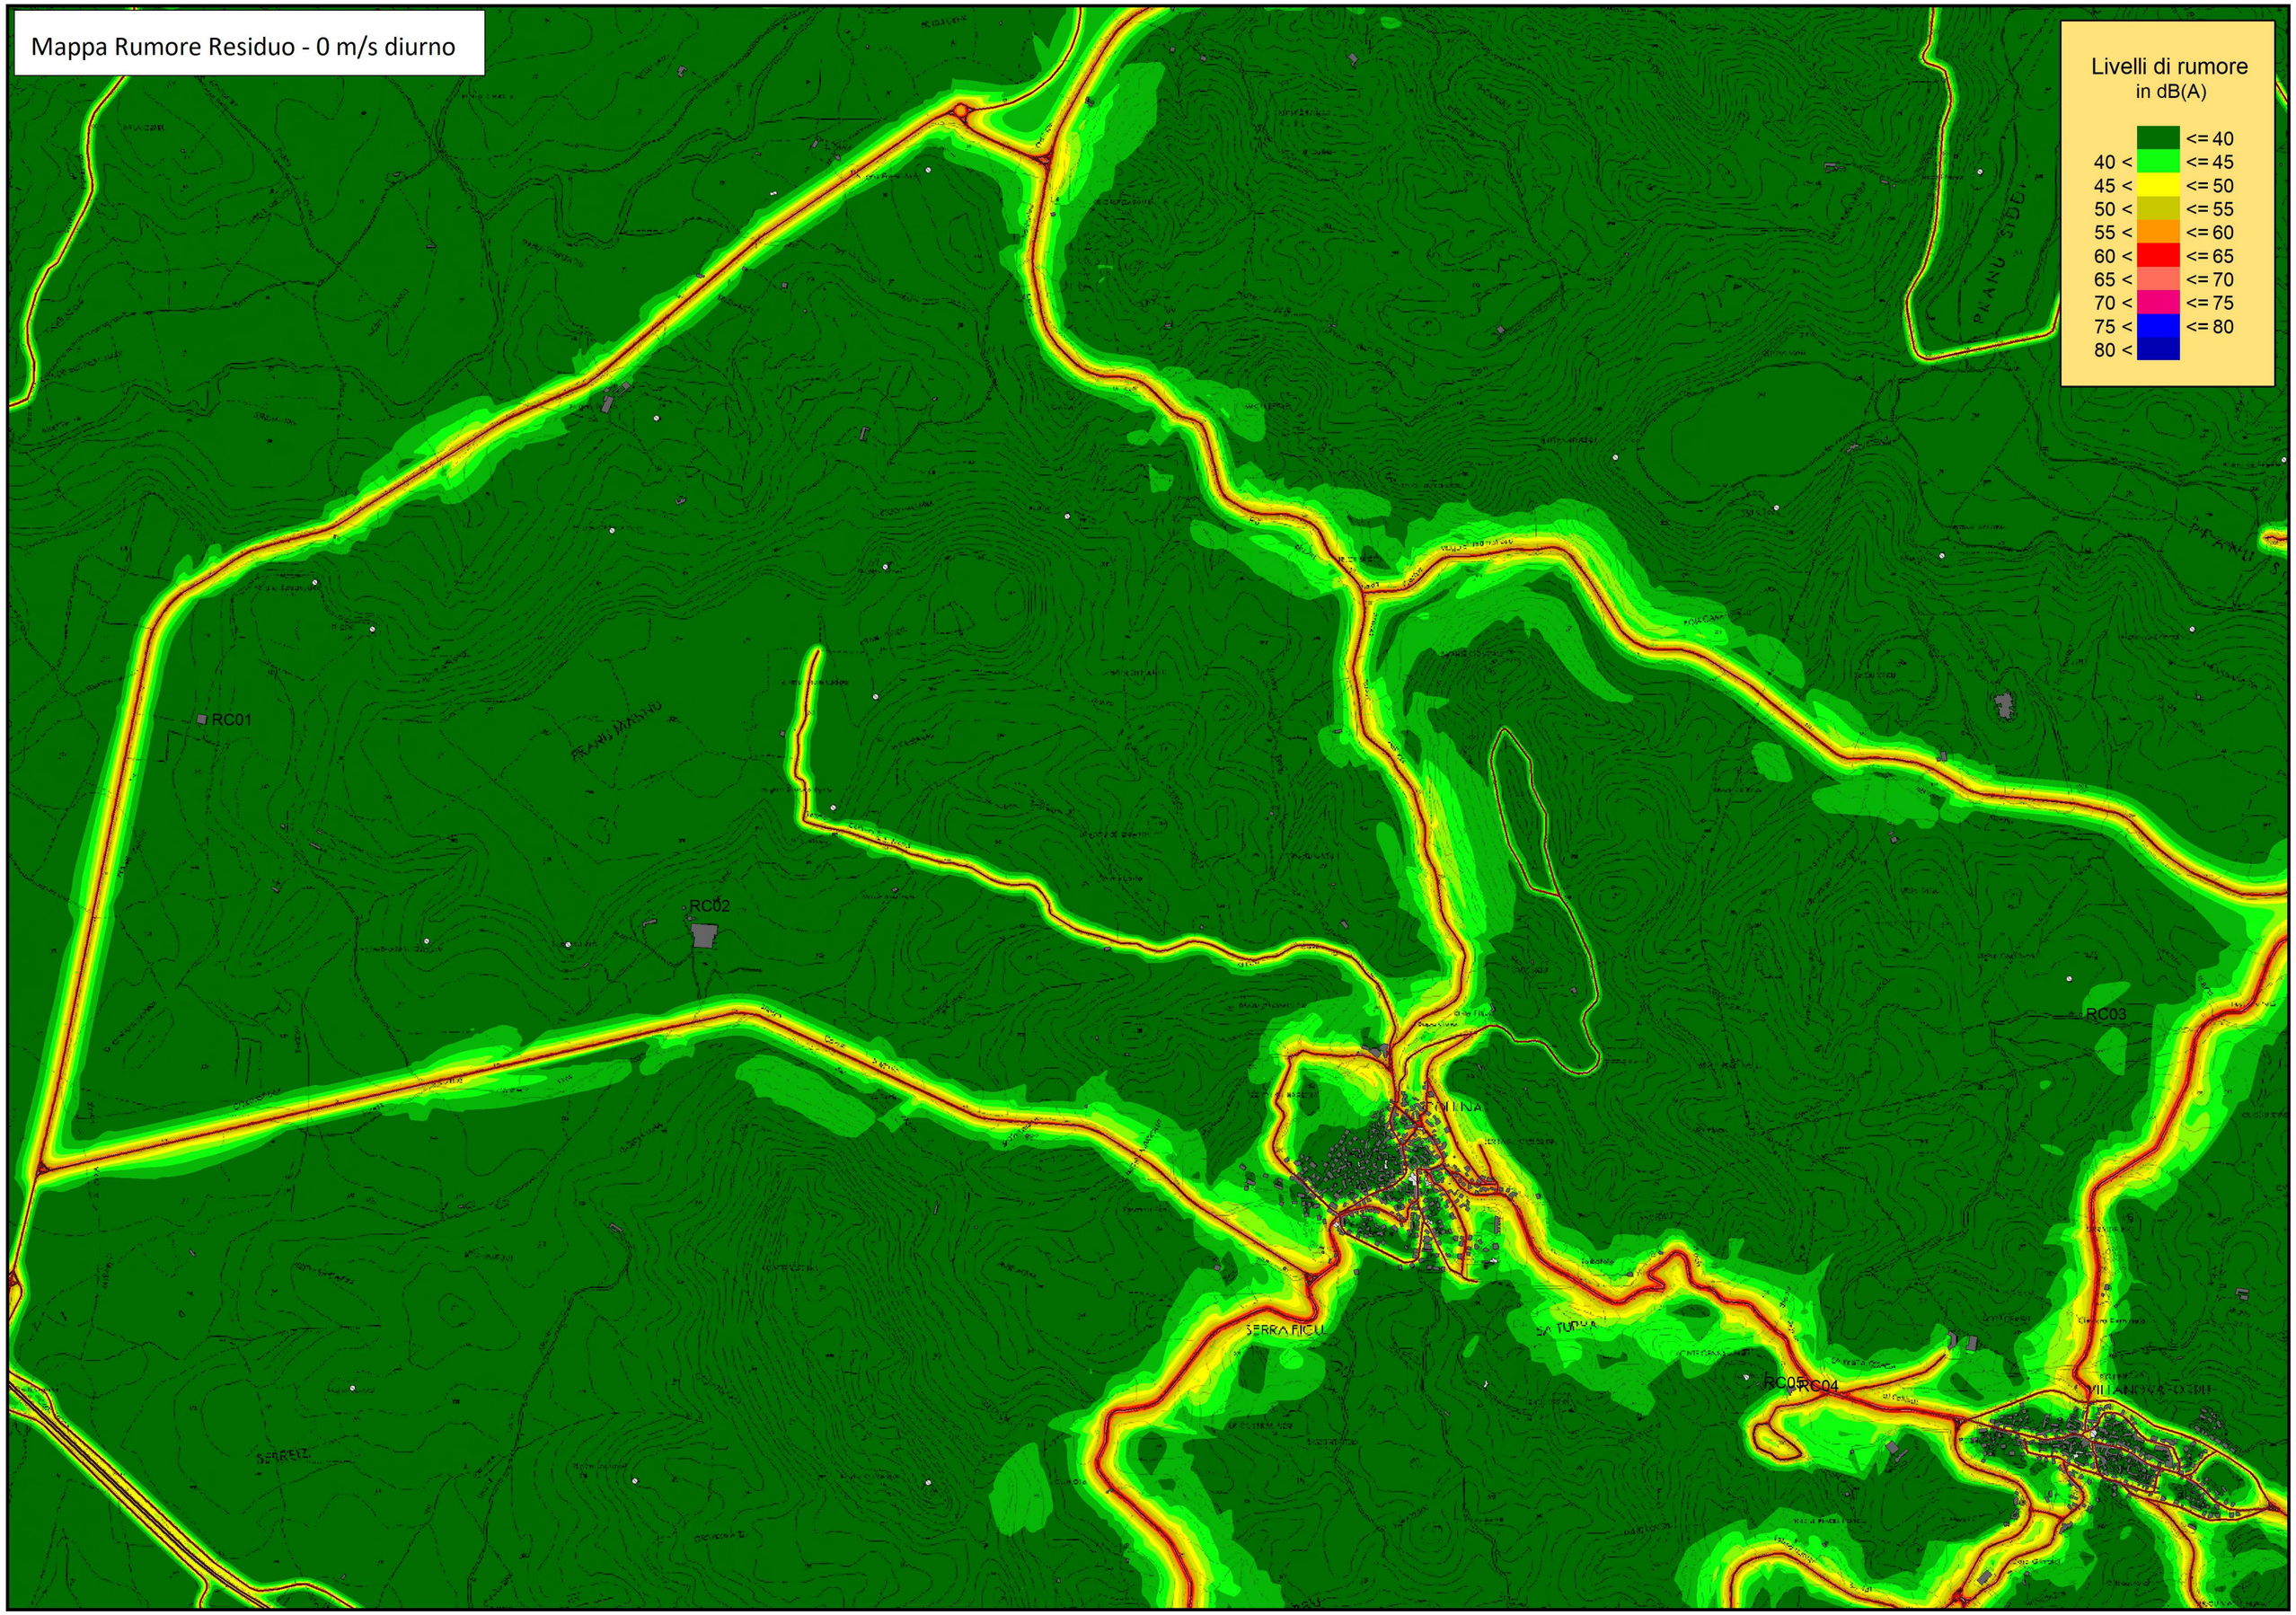

Mappa Rumore Residuo - 0 m/s notturno

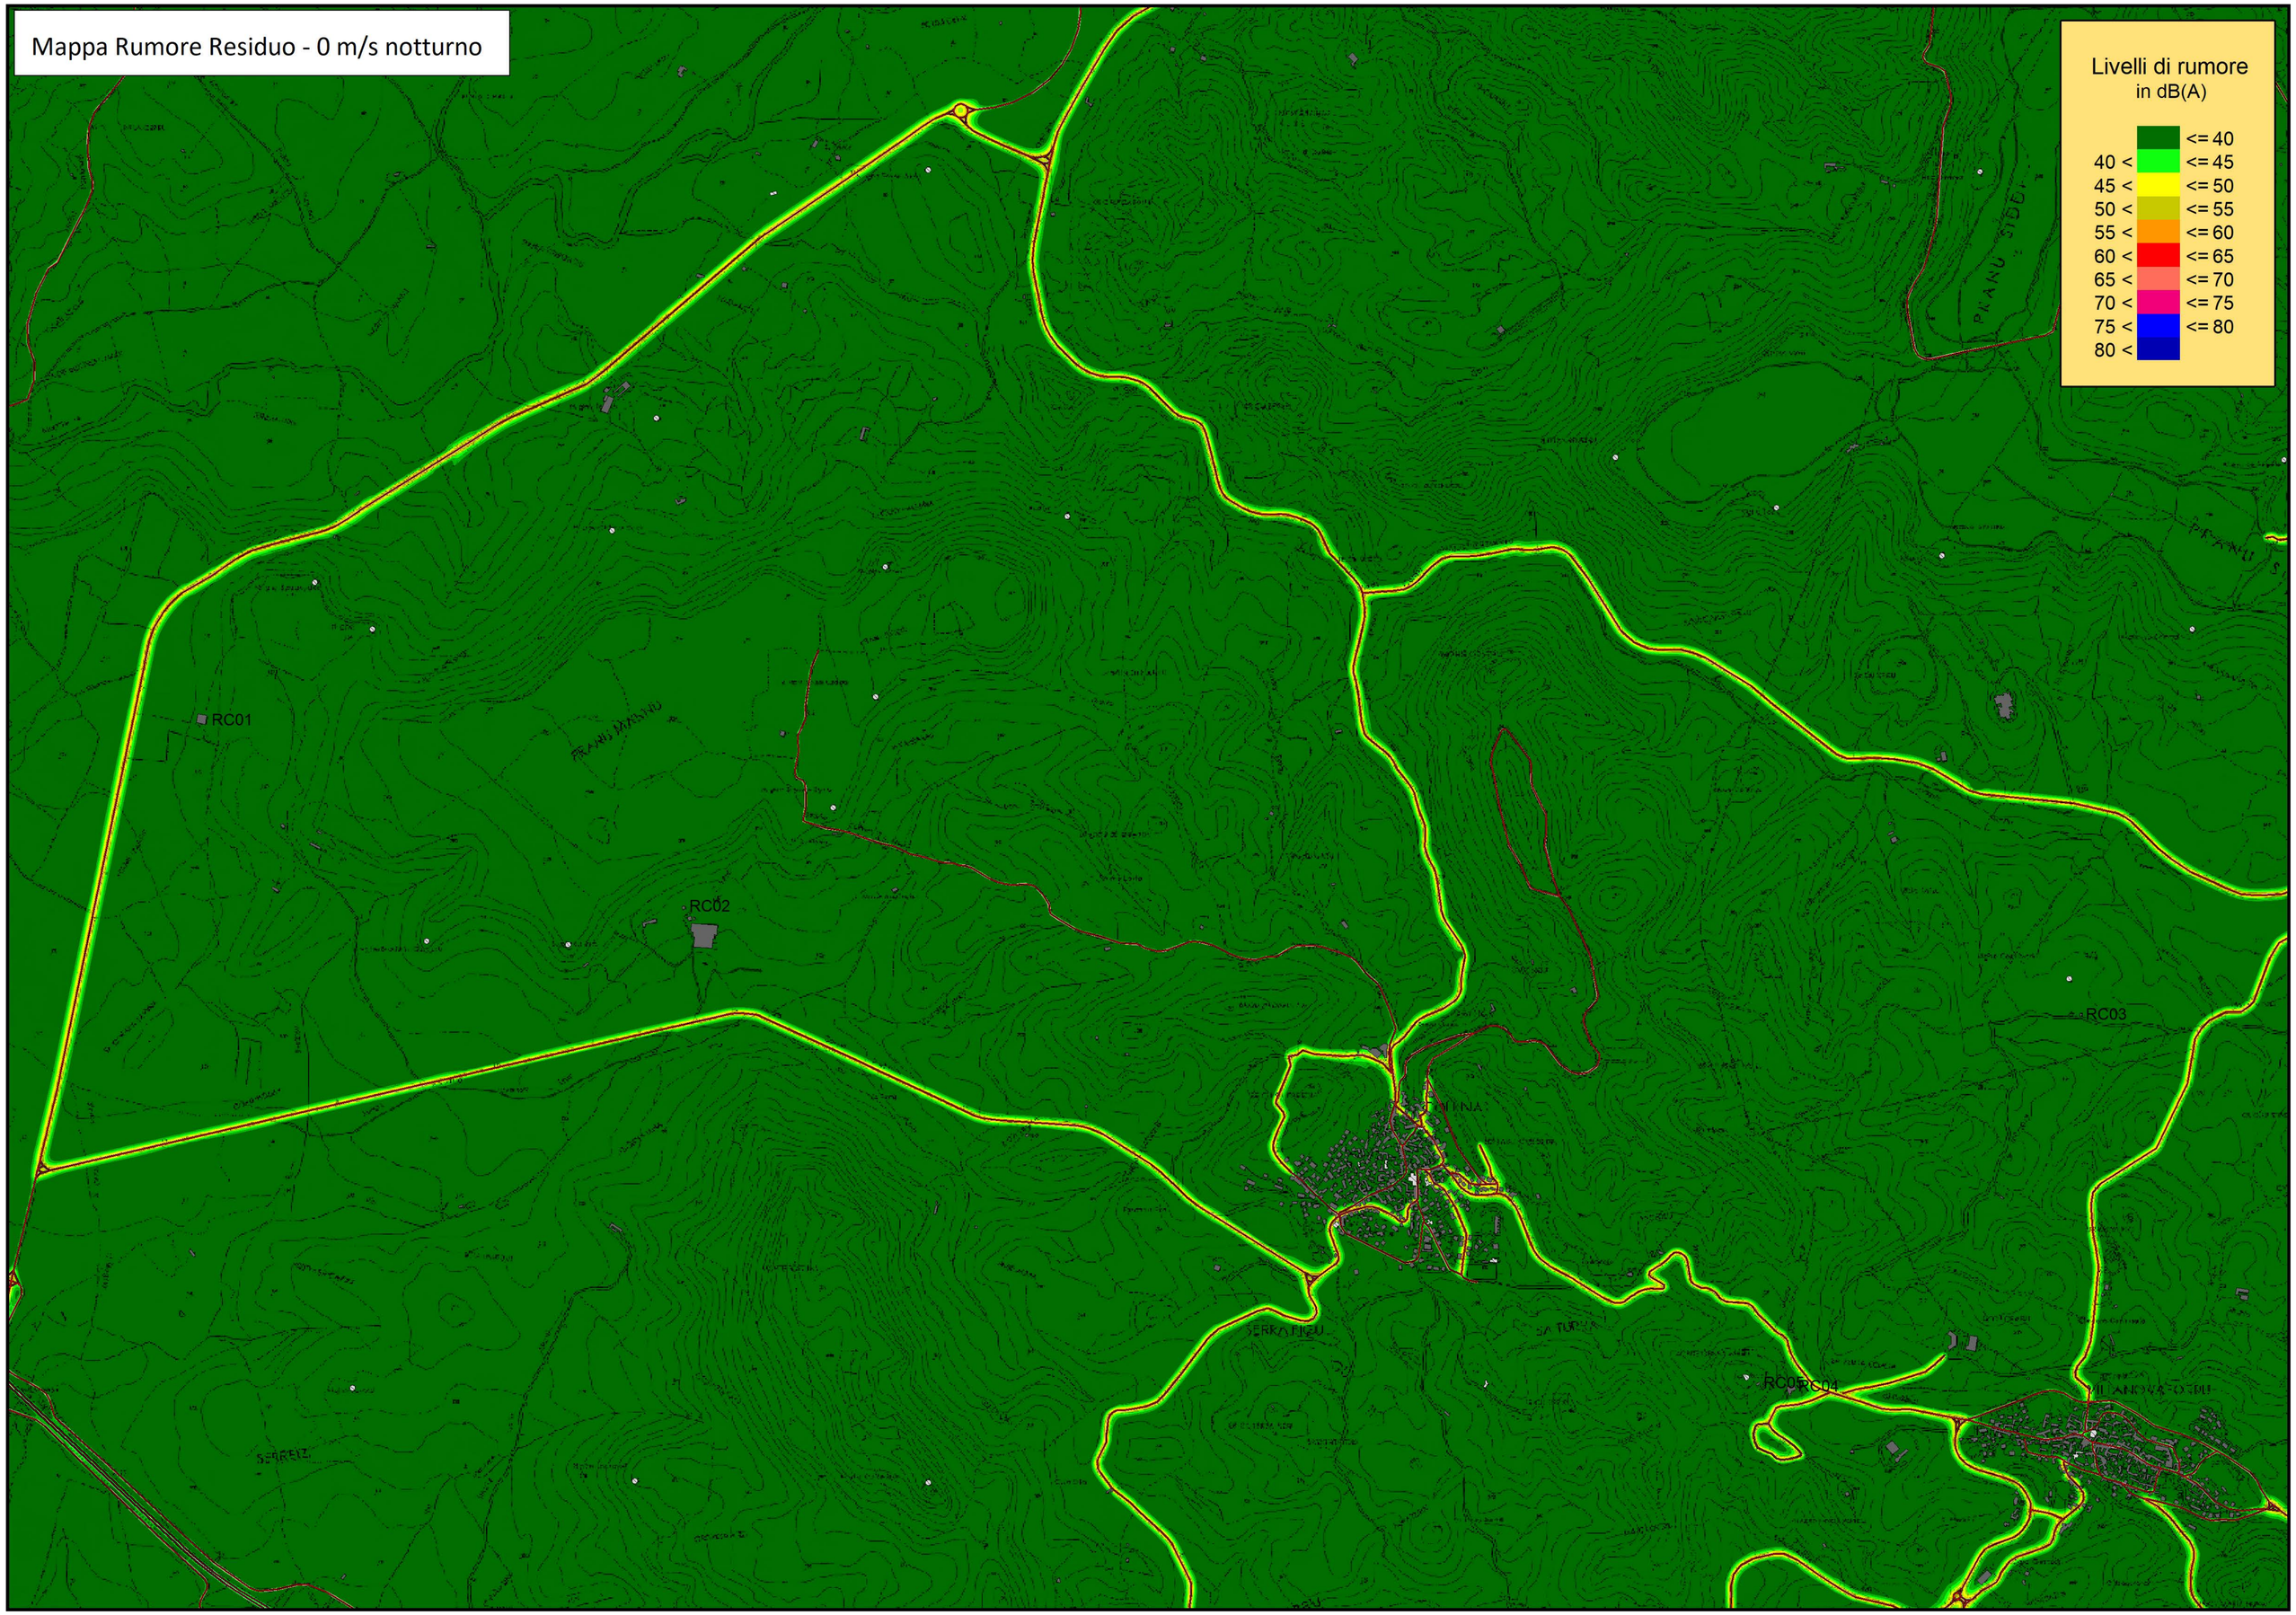

Mappa Rumore Residuo - 1 m/s diurno

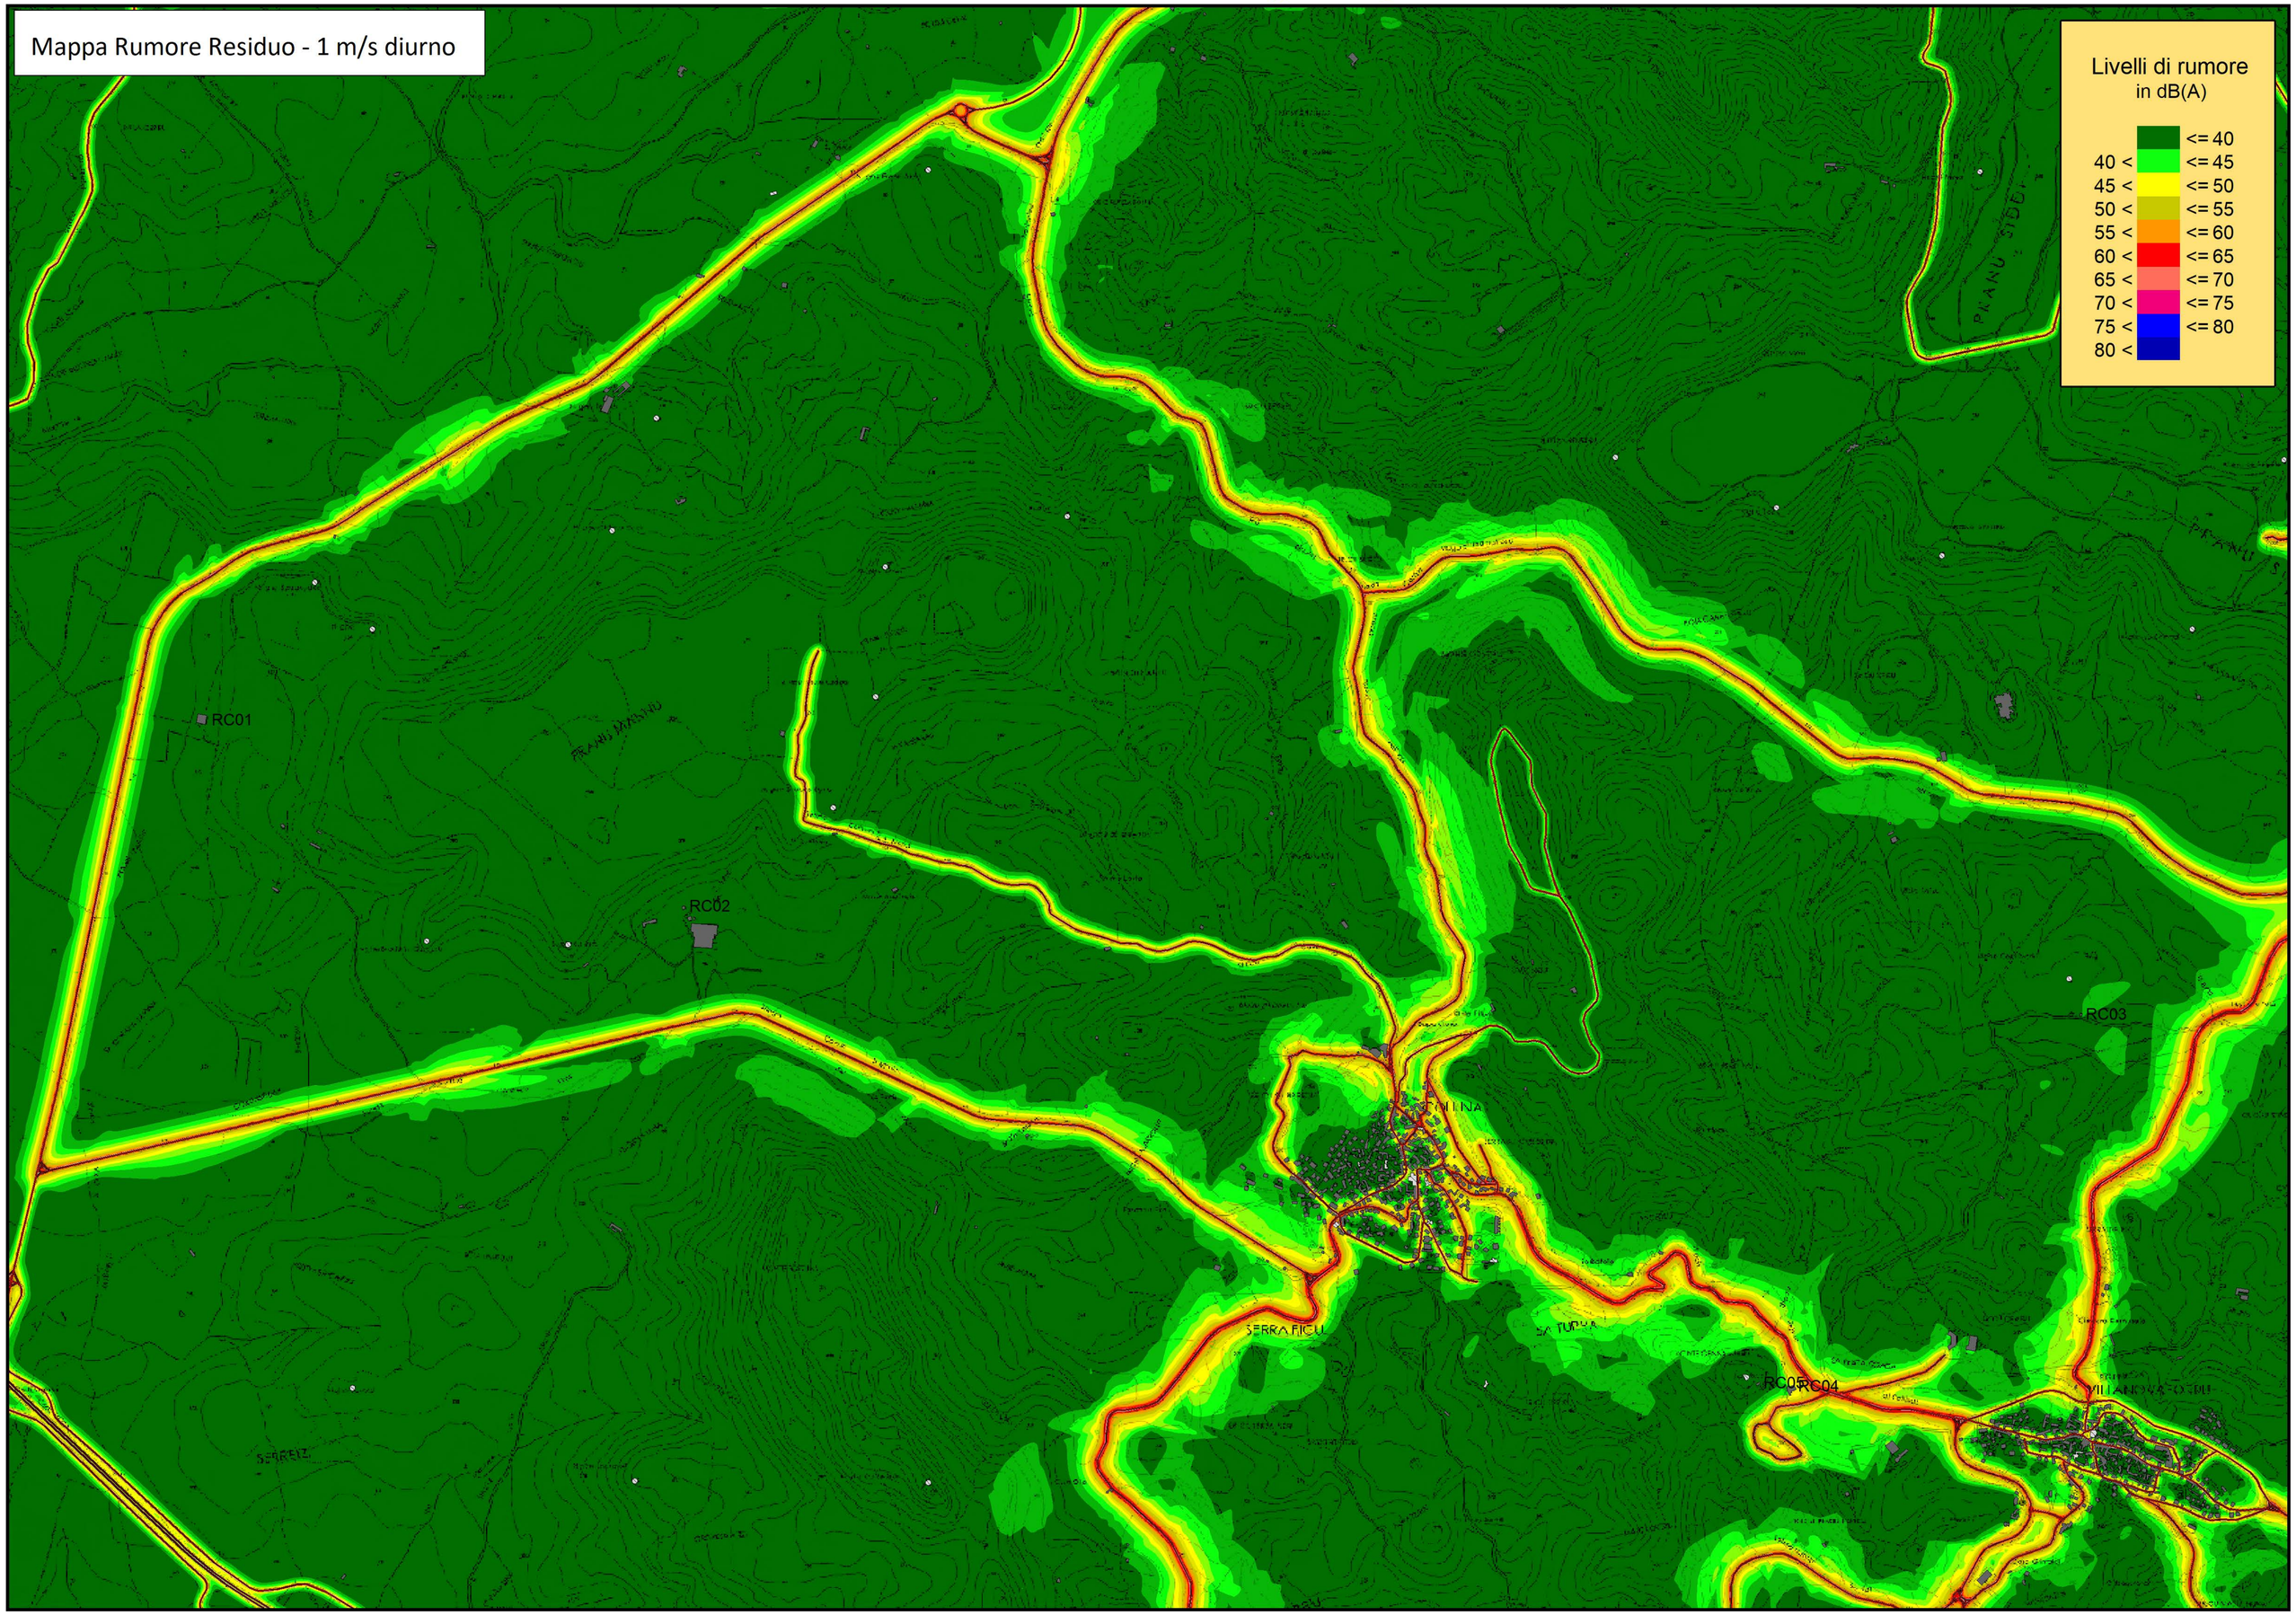

Mappa Rumore Residuo - 1 m/s notturno

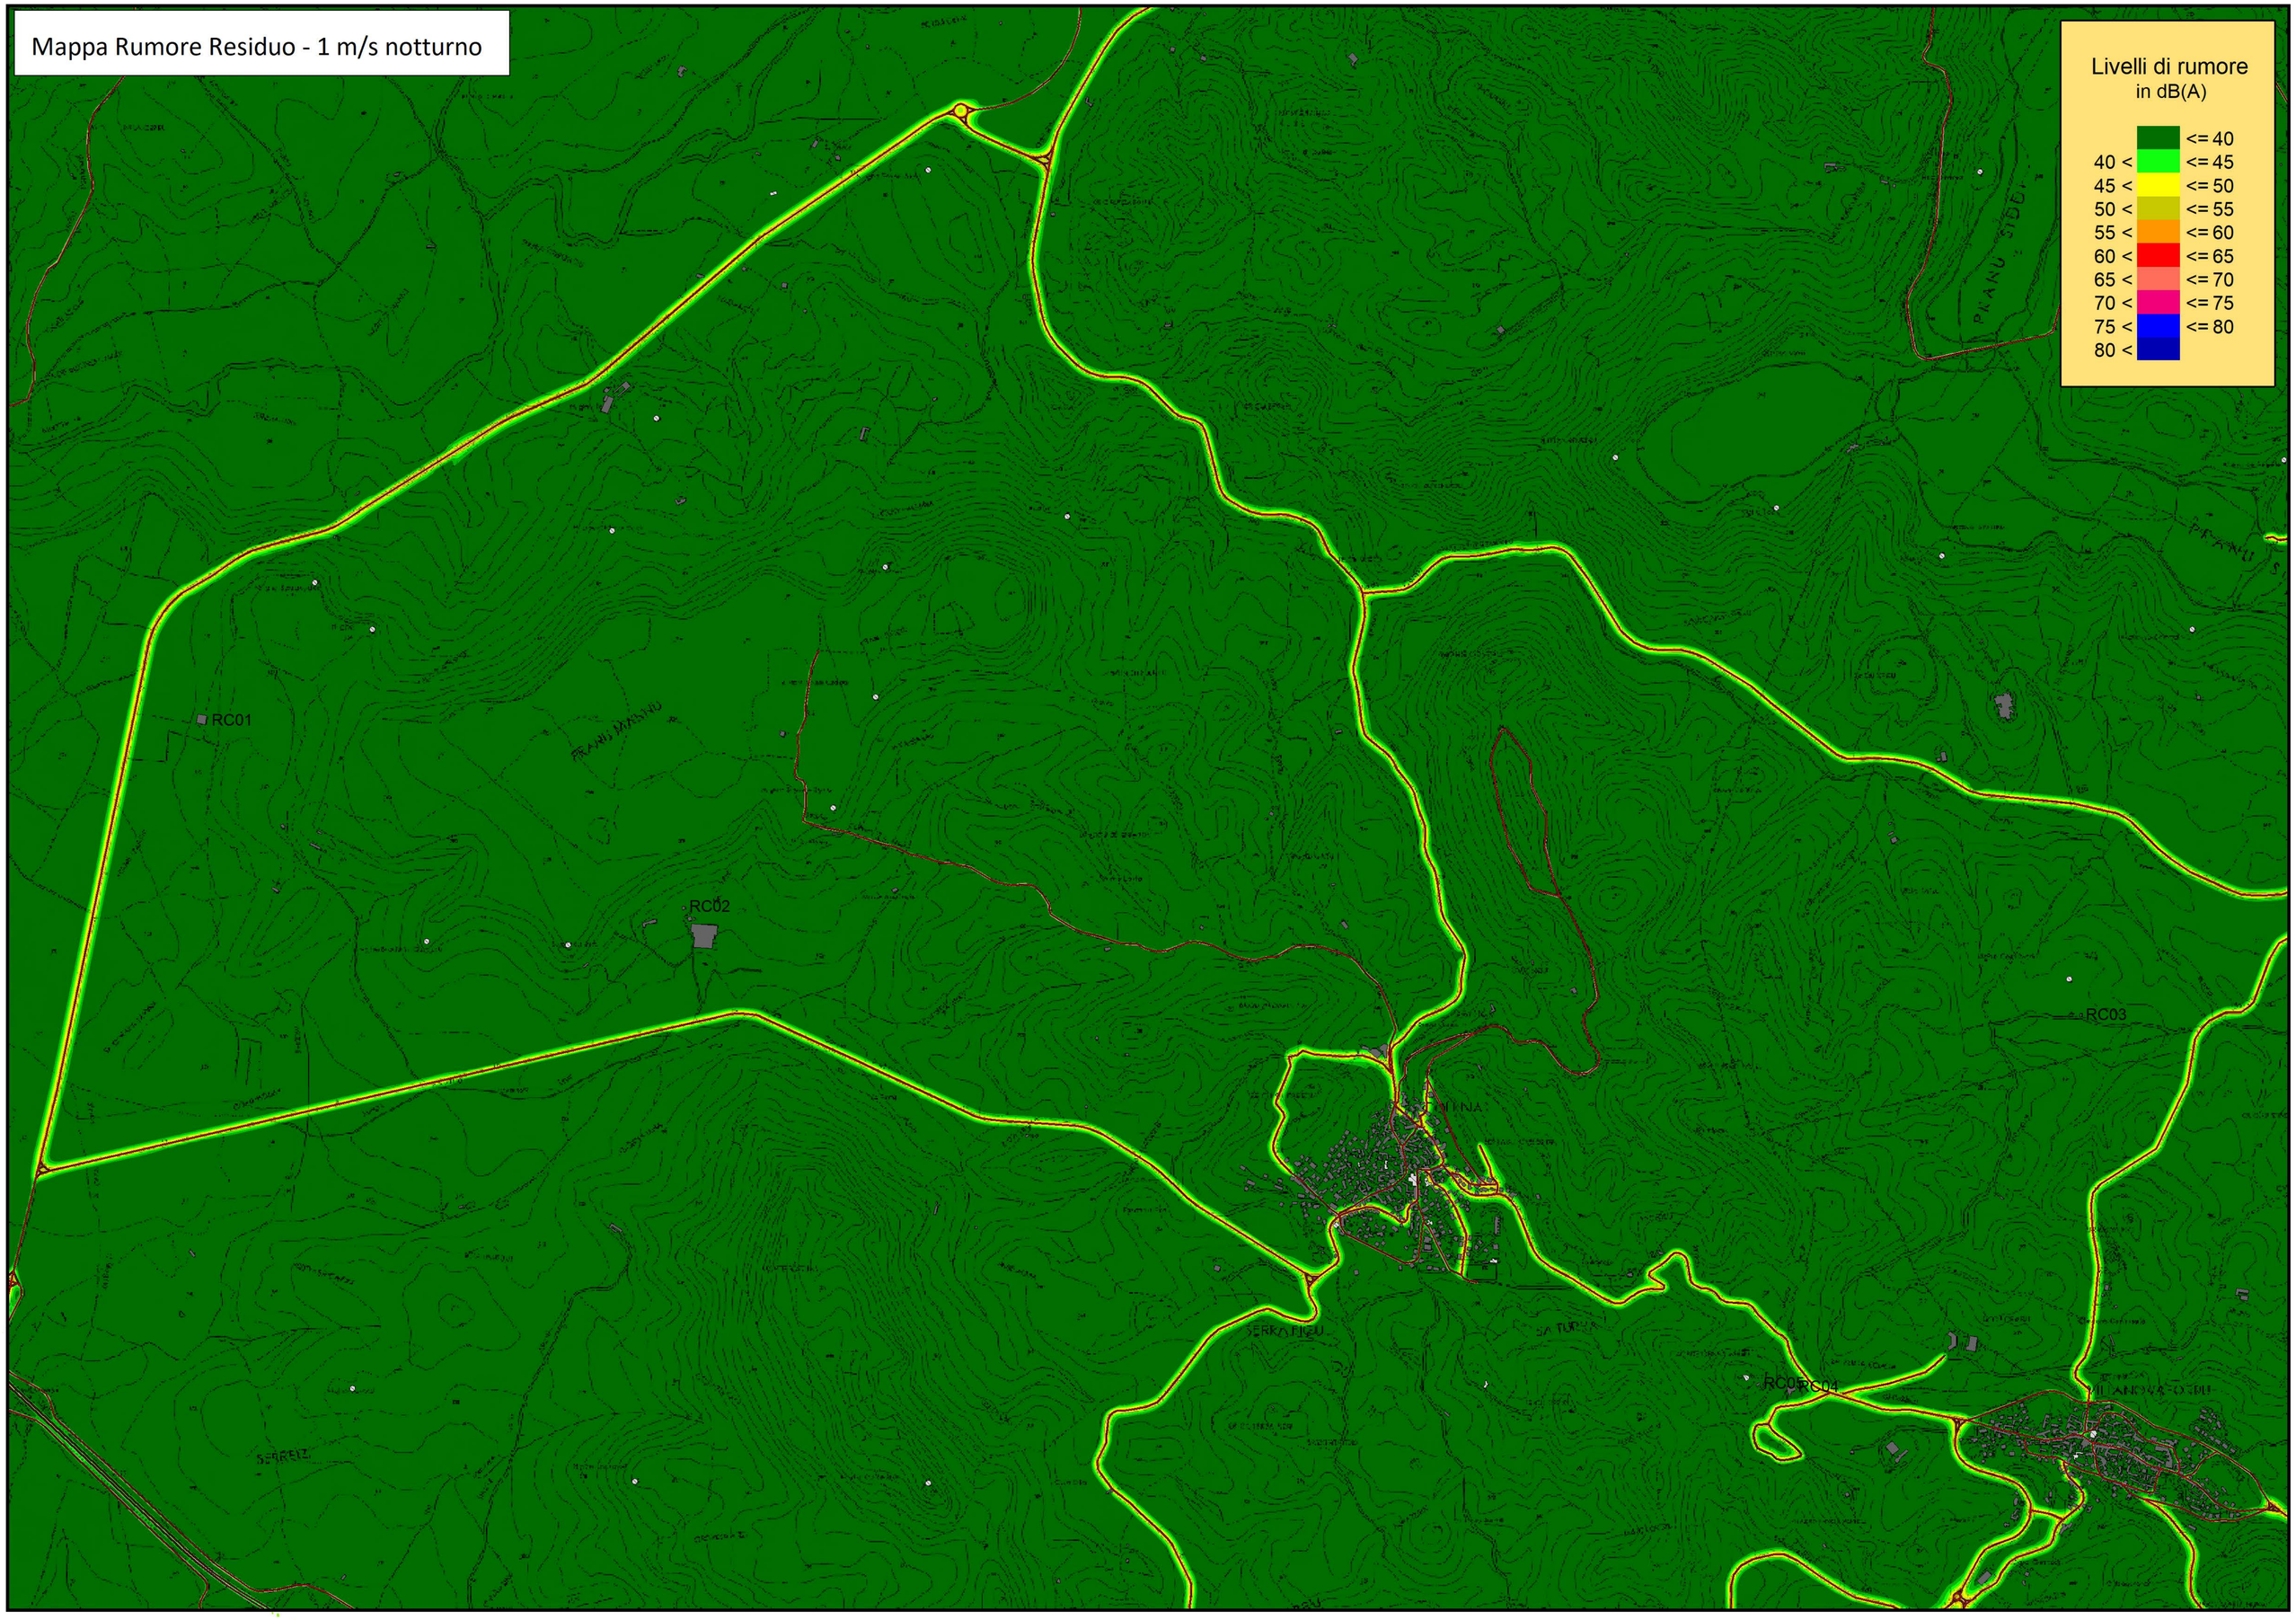

Mappa Rumore Residuo - 2 m/s diurno

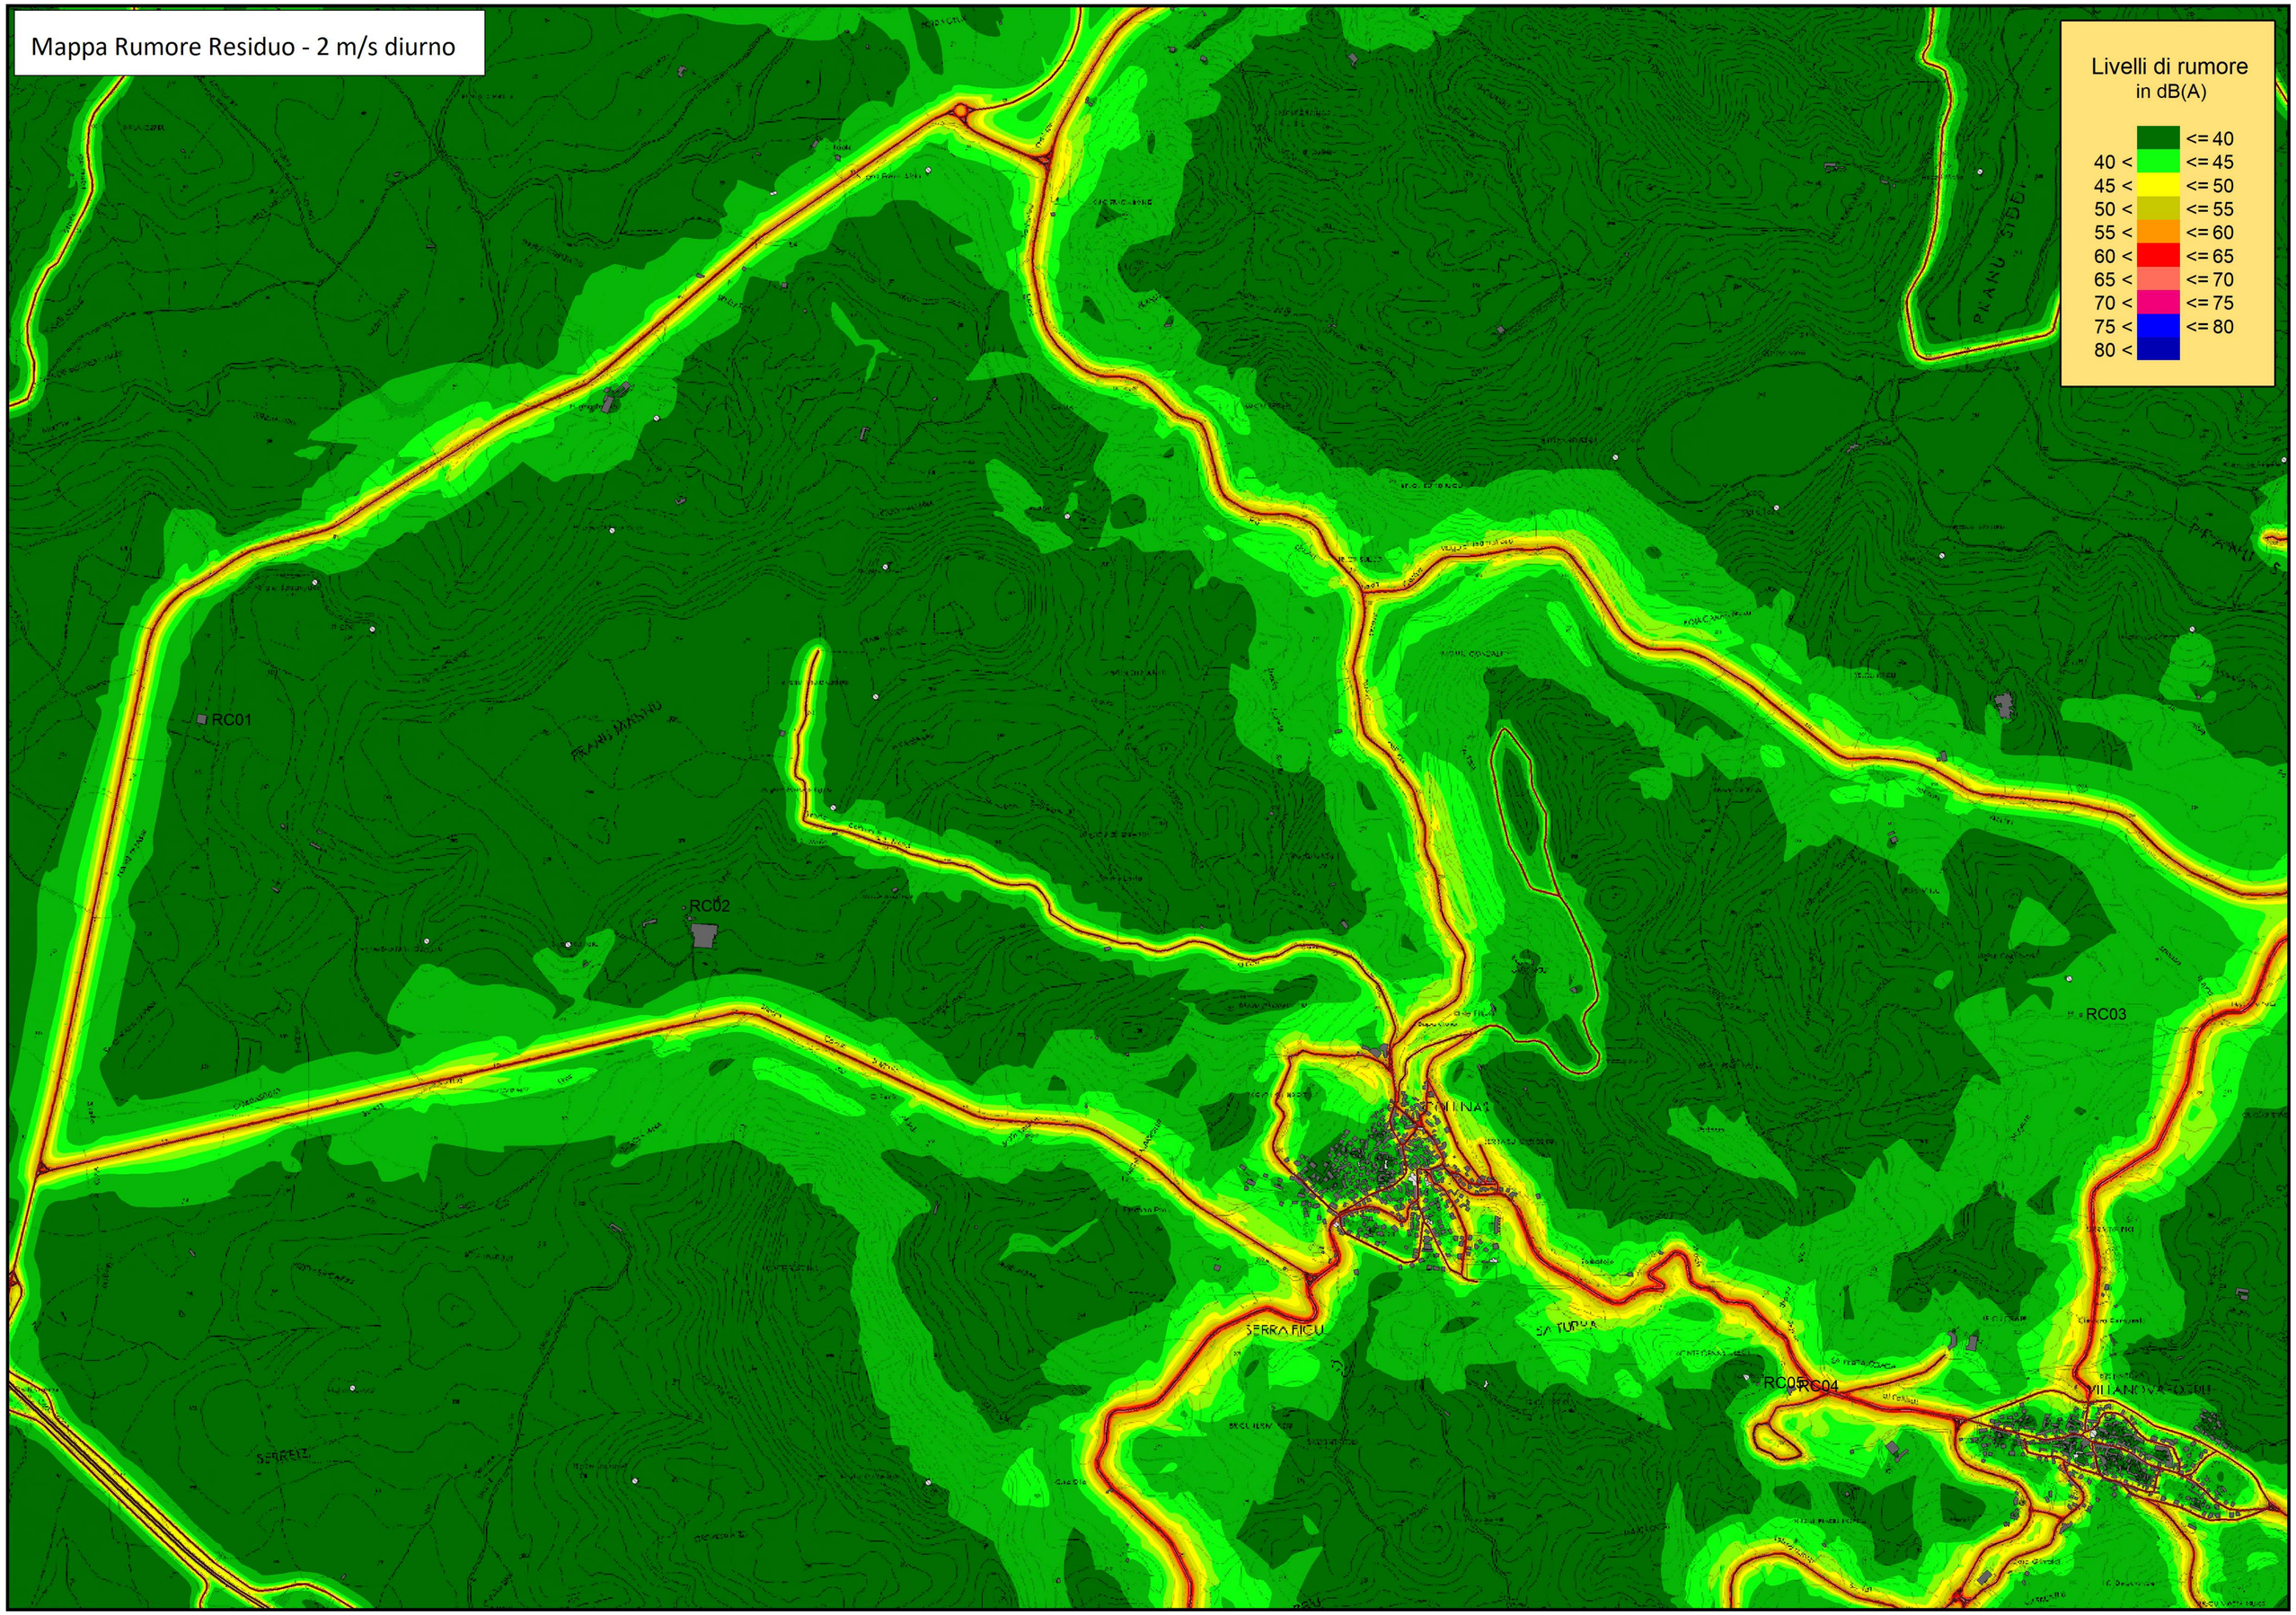

Mappa Rumore Residuo - 2 m/s notturno

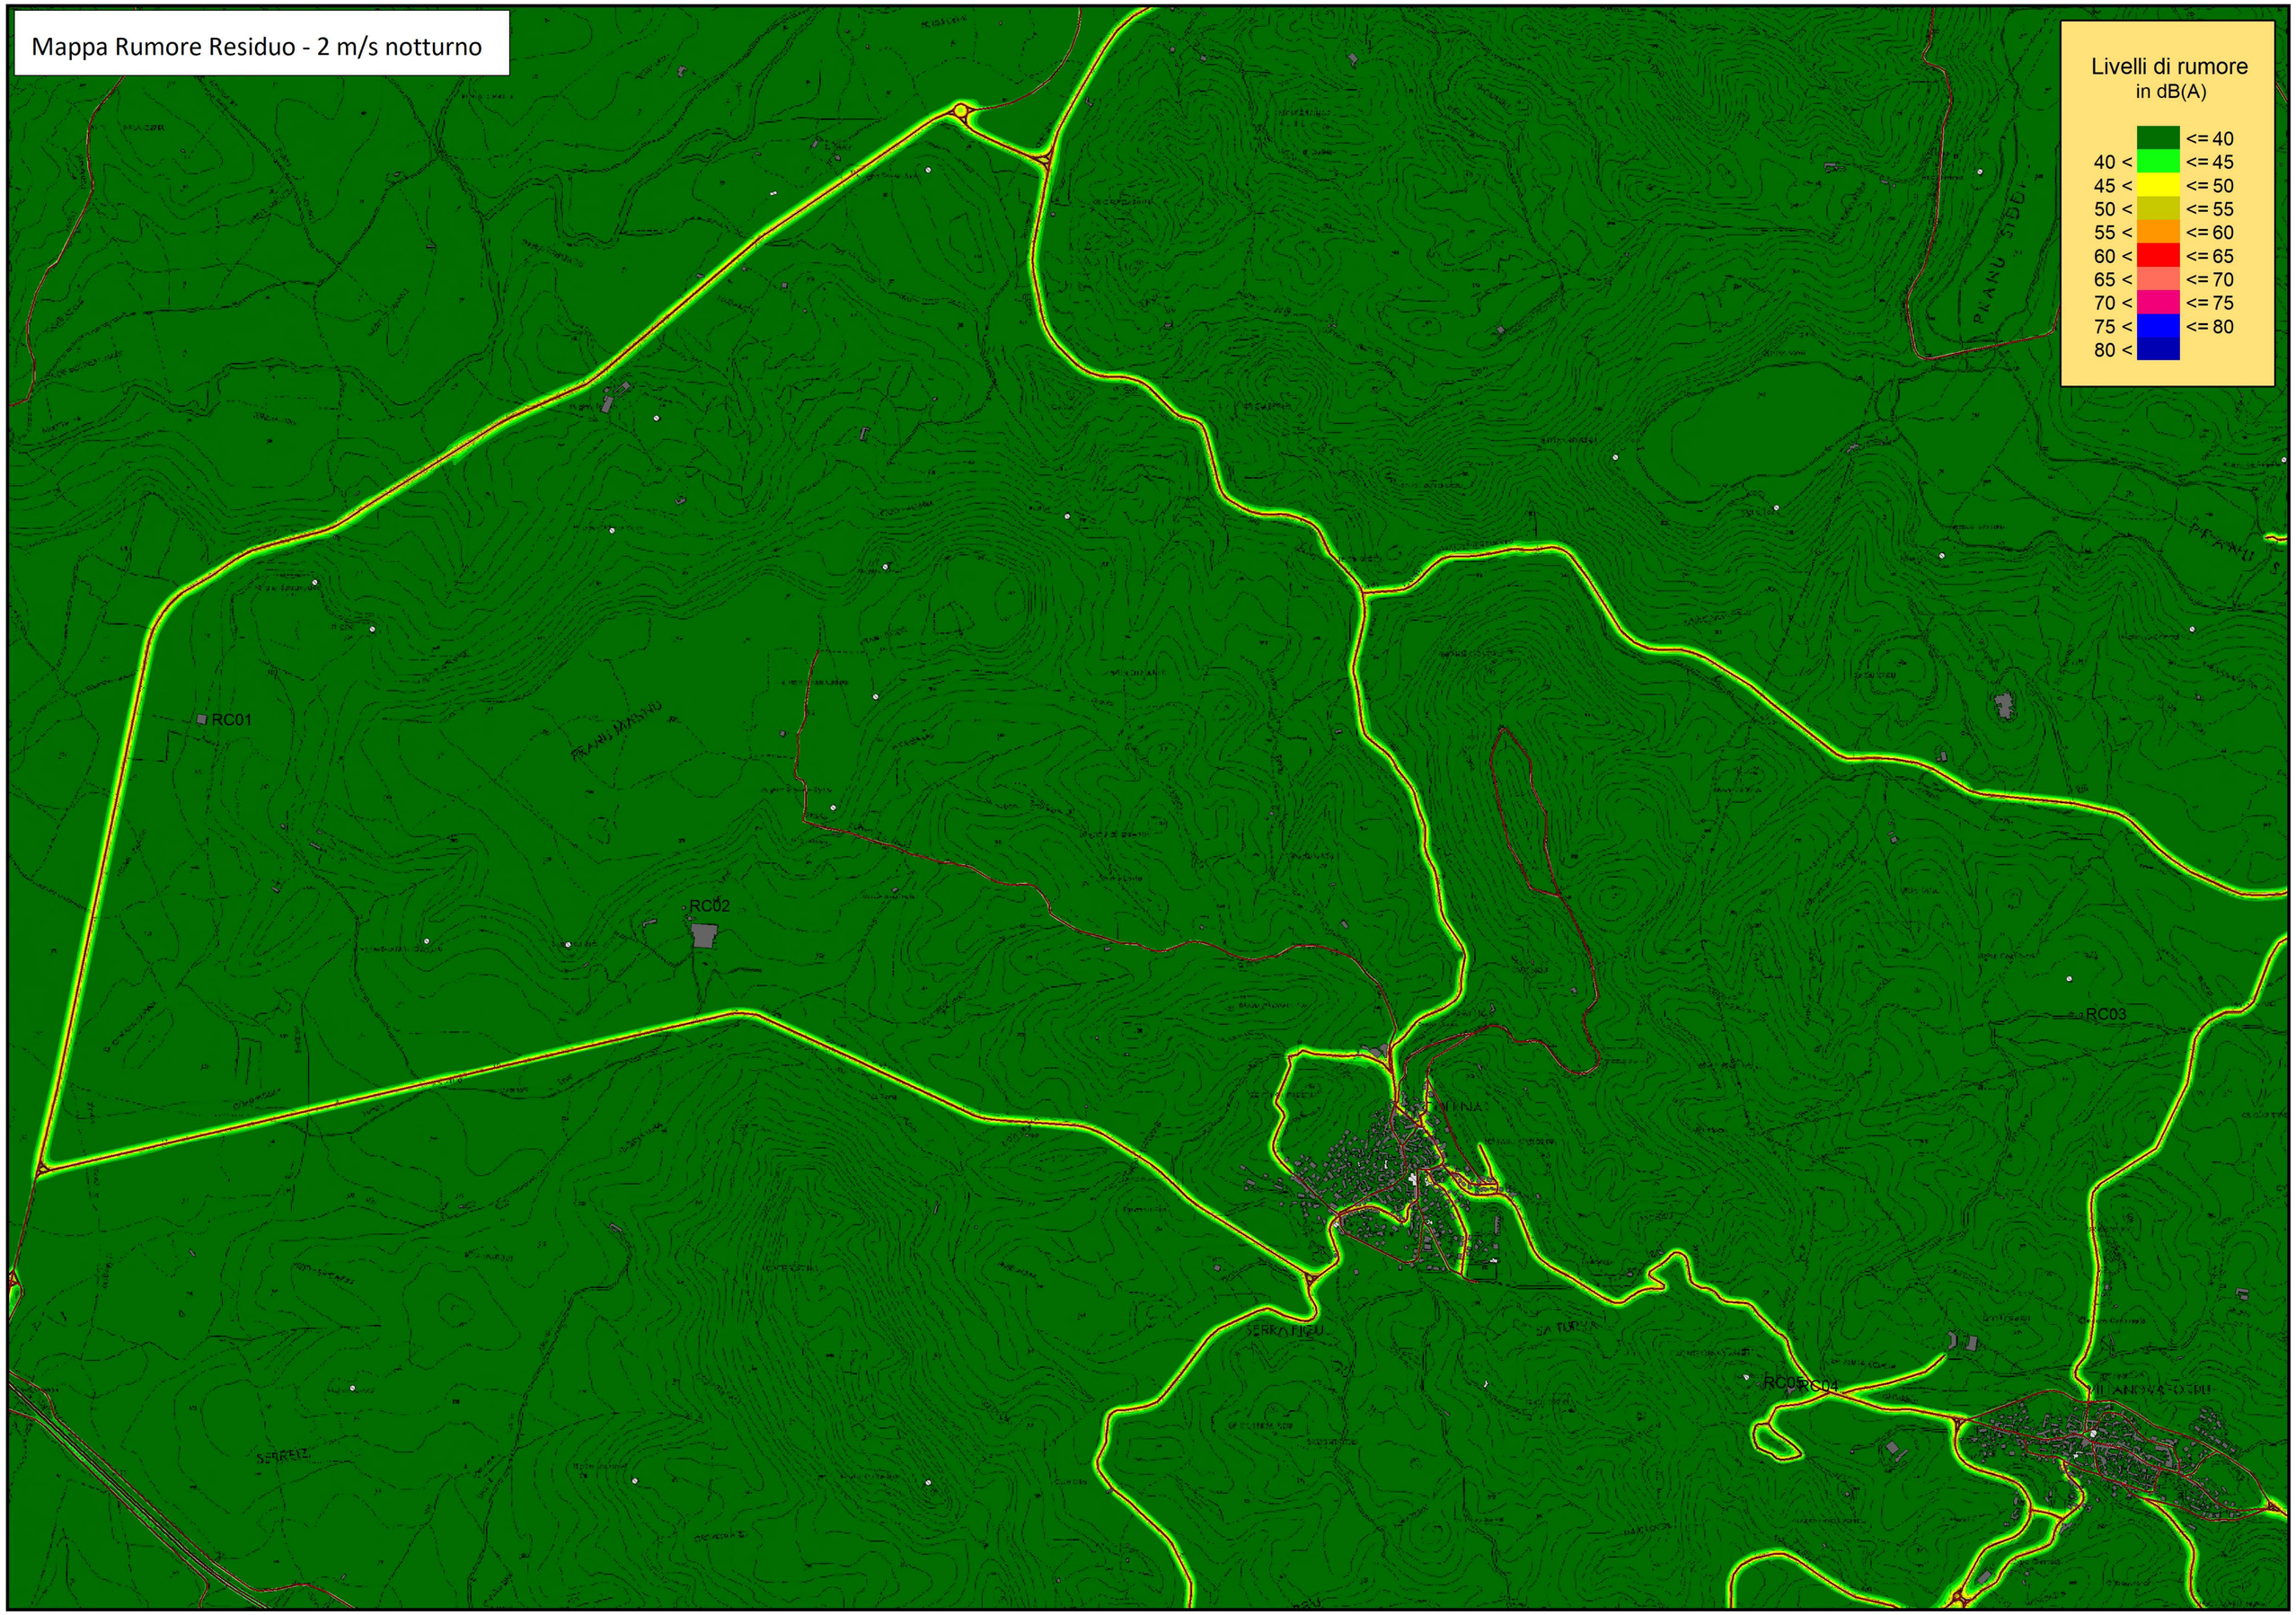

Mappa Rumore Residuo - 3 m/s diurno

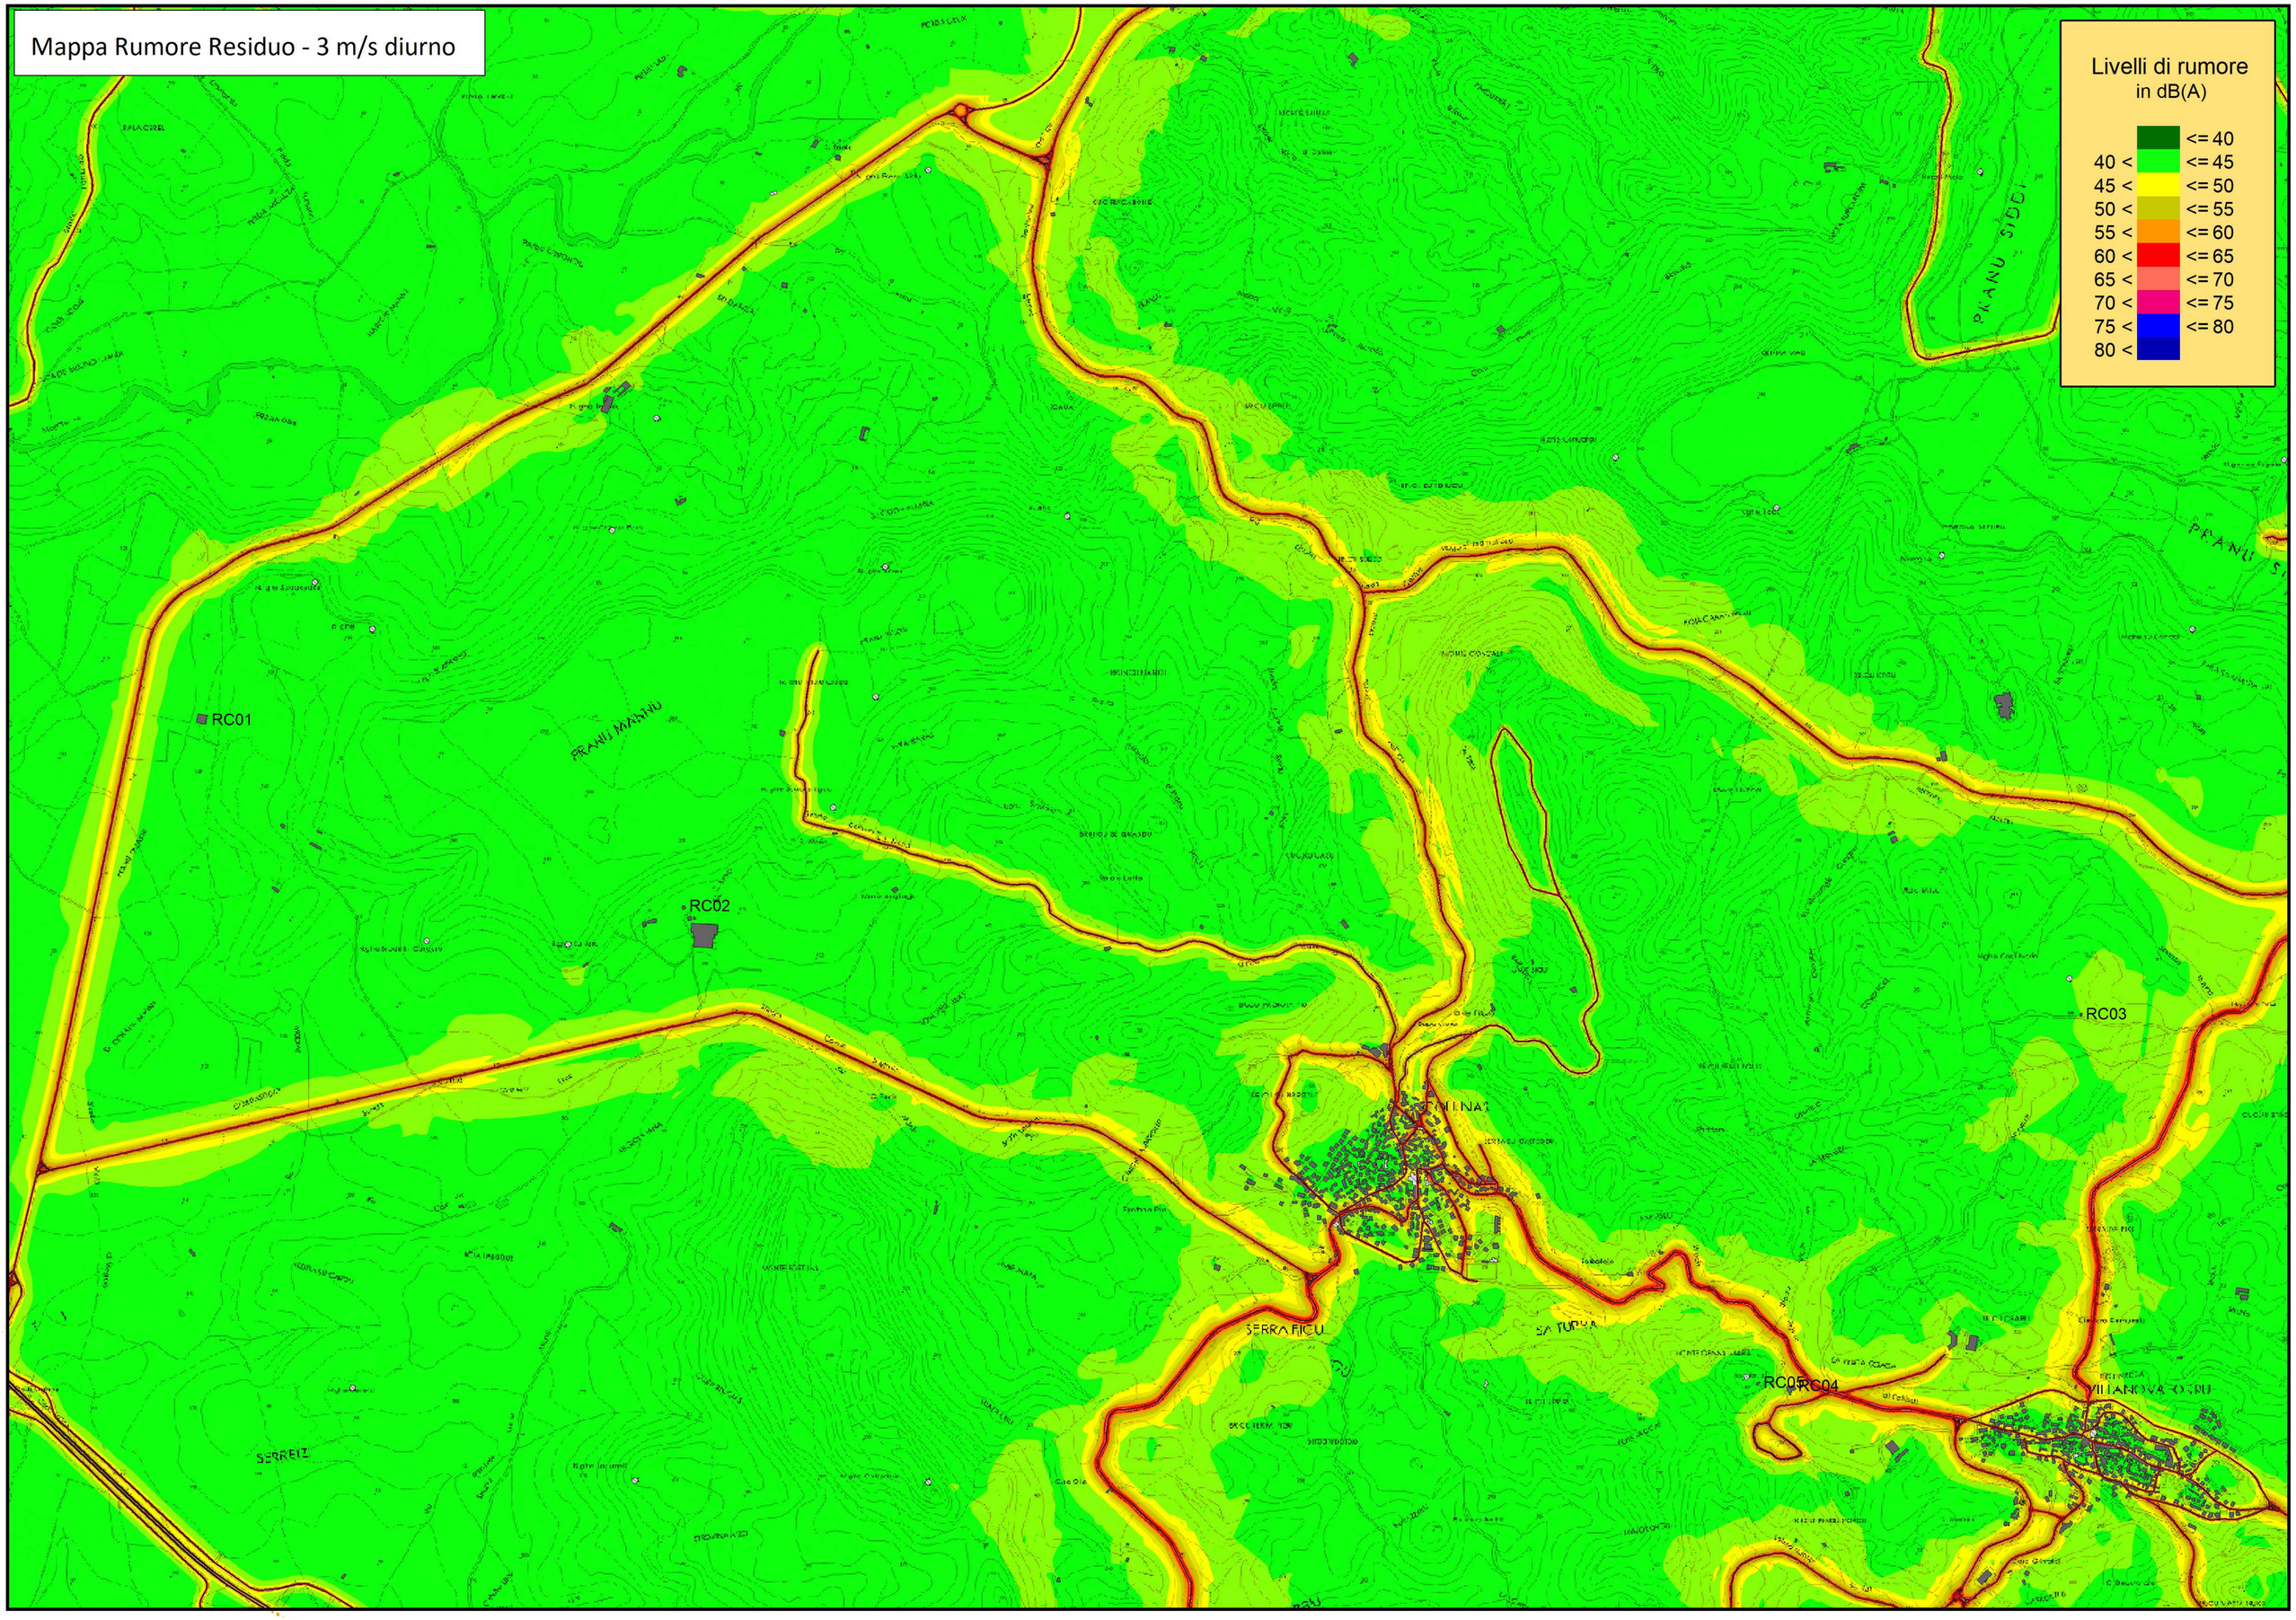

Mappa Rumore Residuo - 3 m/s notturno

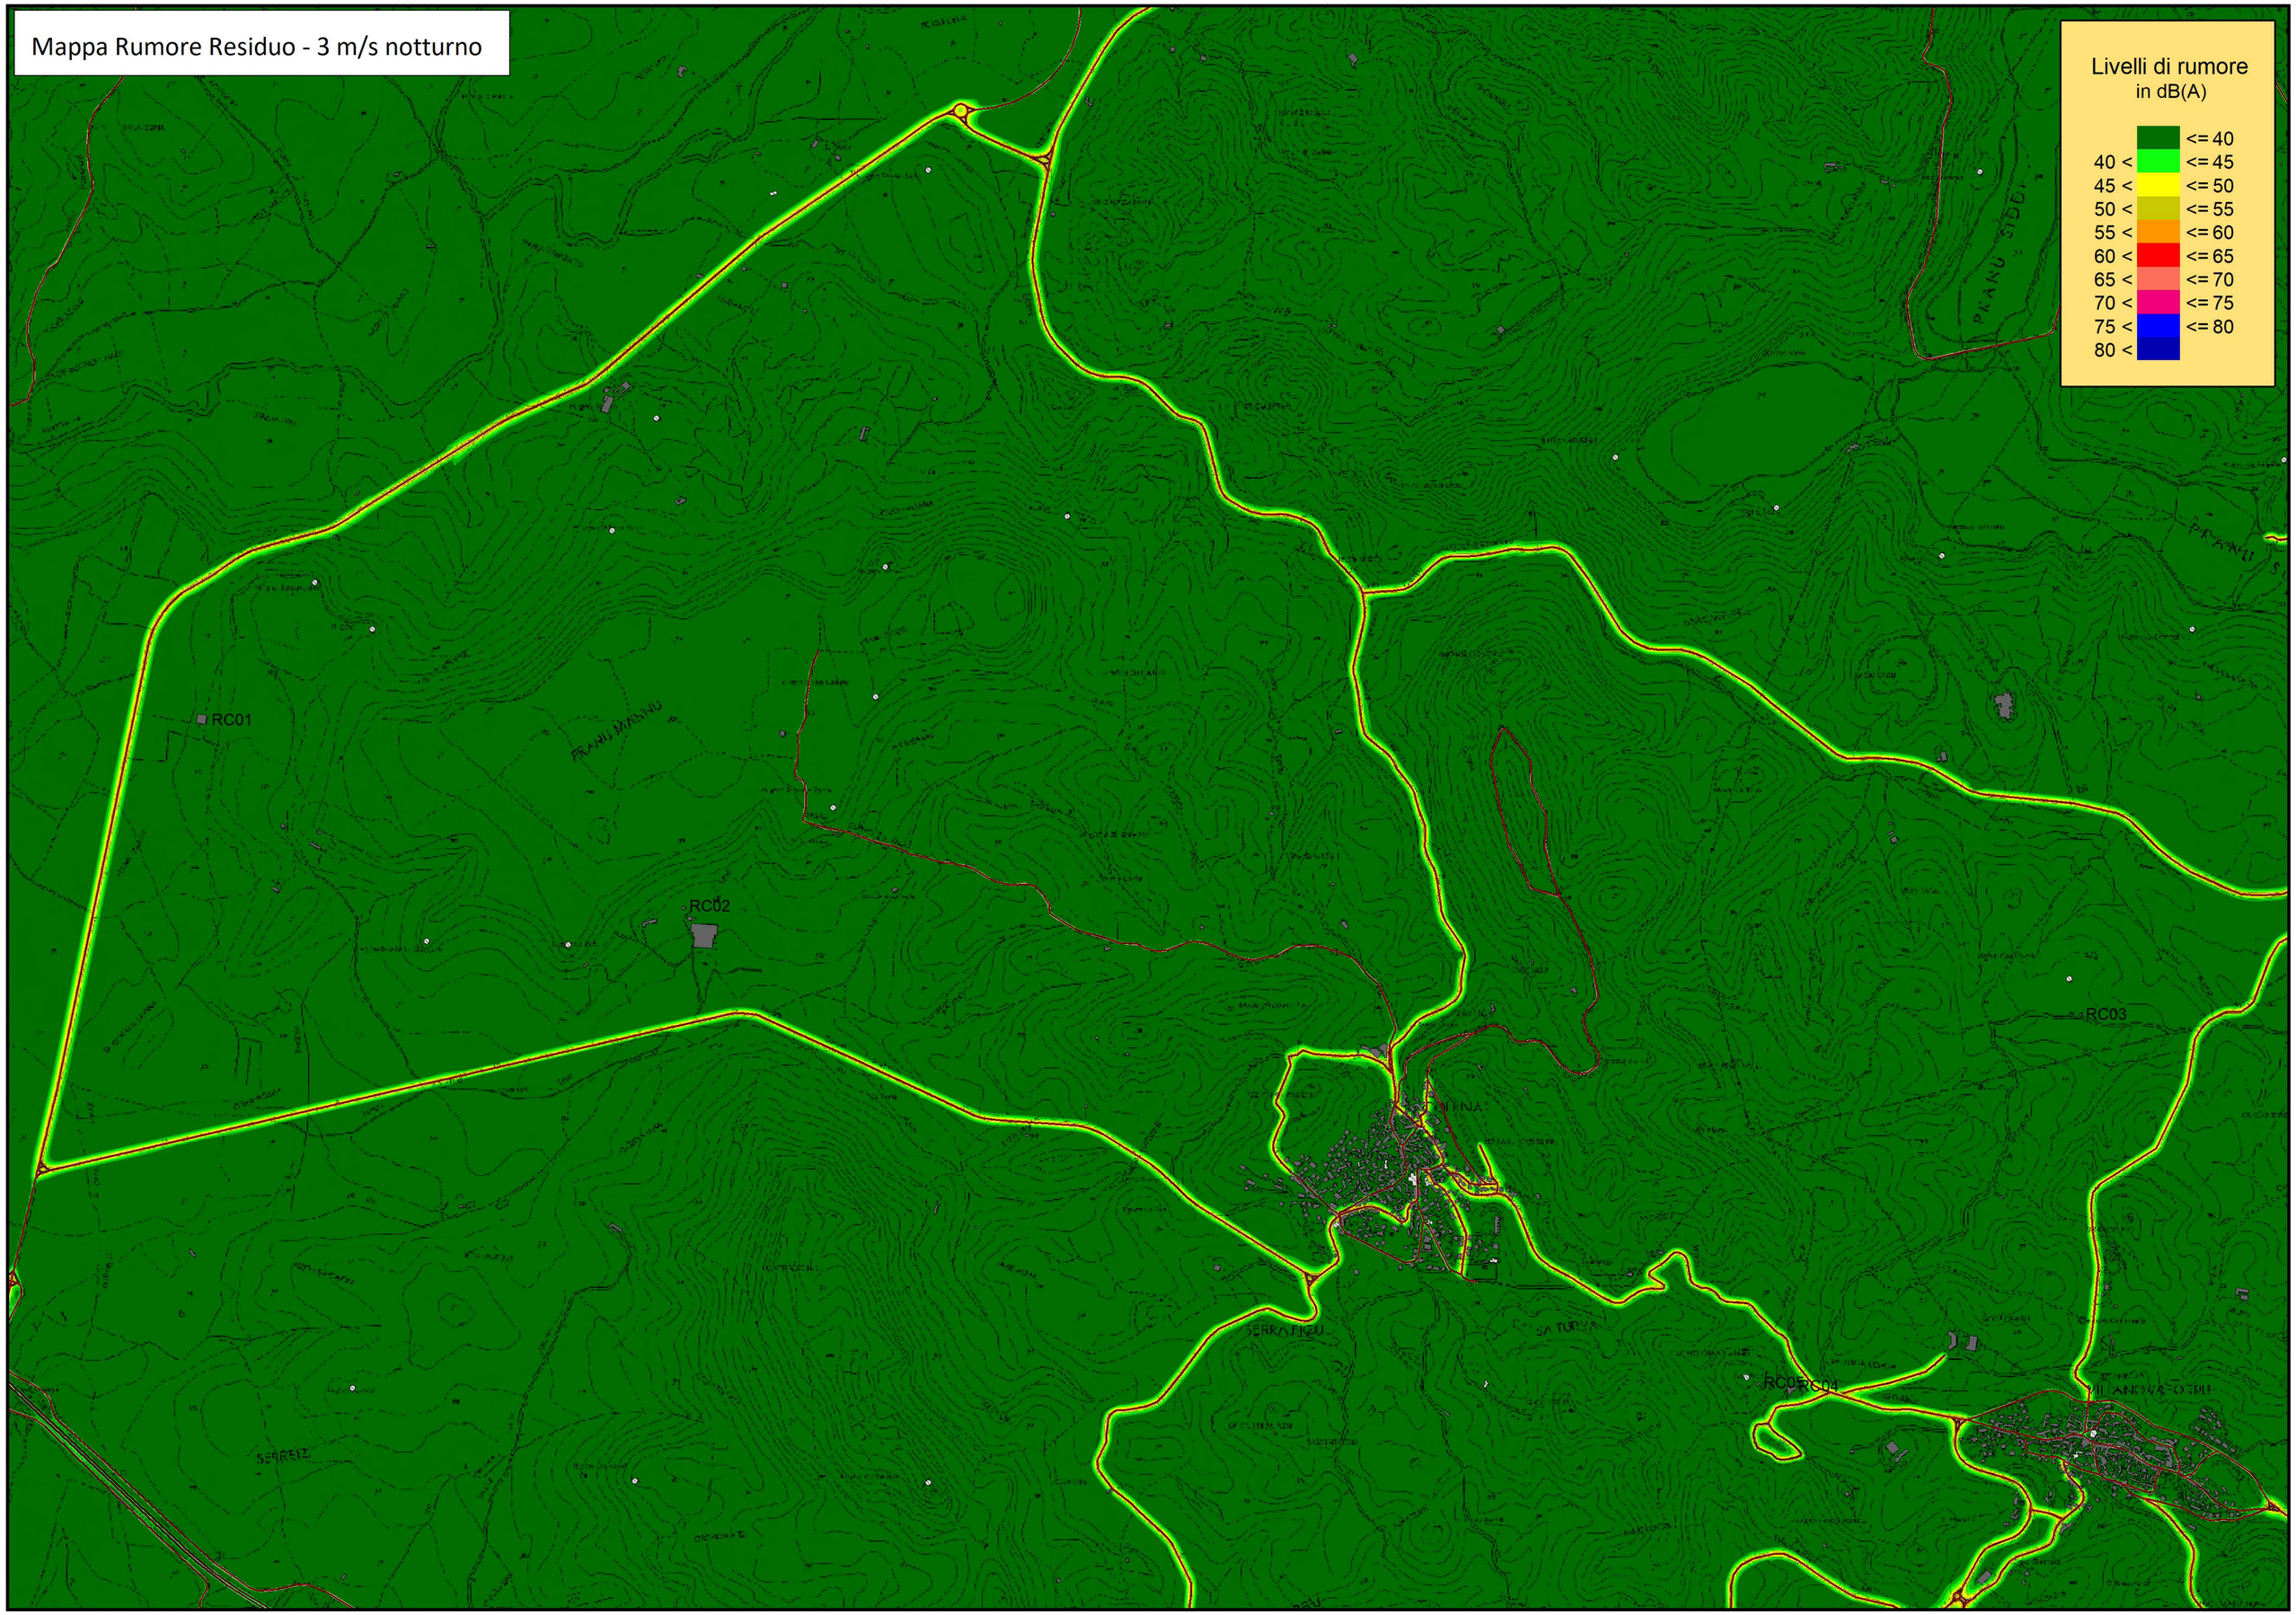

Mappa Rumore Residuo - 4 m/s diurno

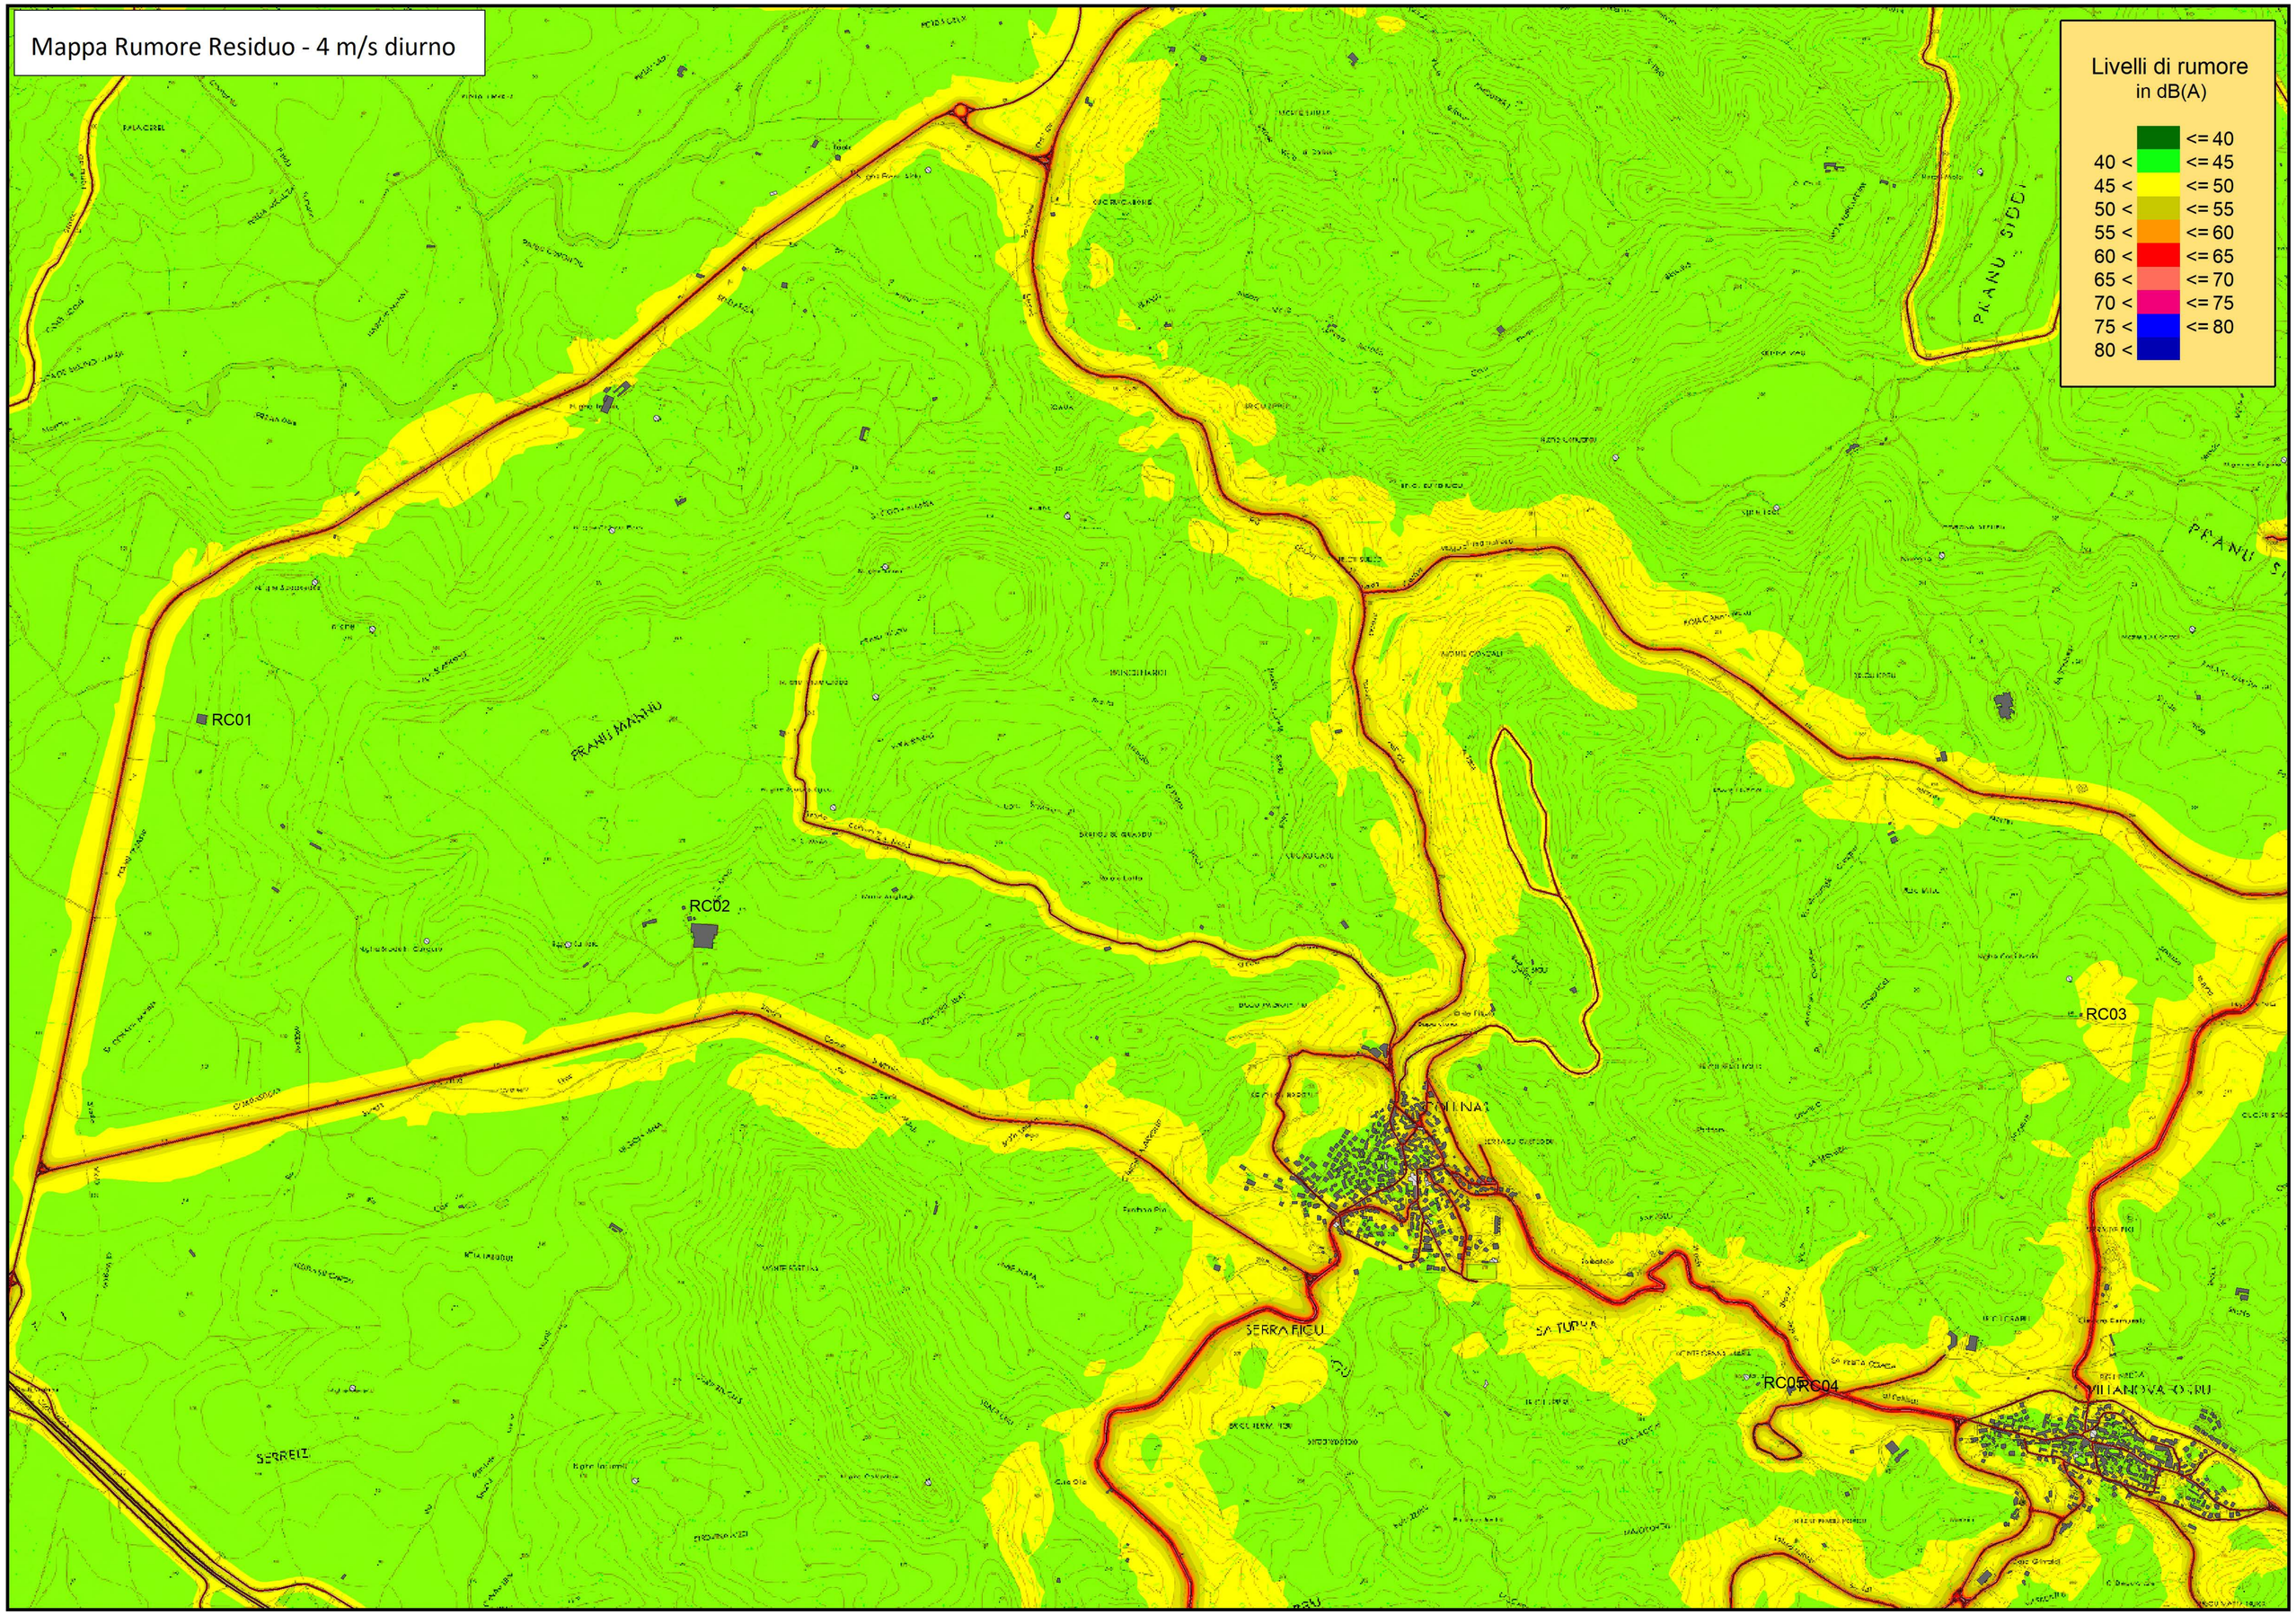

Mappa Rumore Residuo - 4 m/s notturno

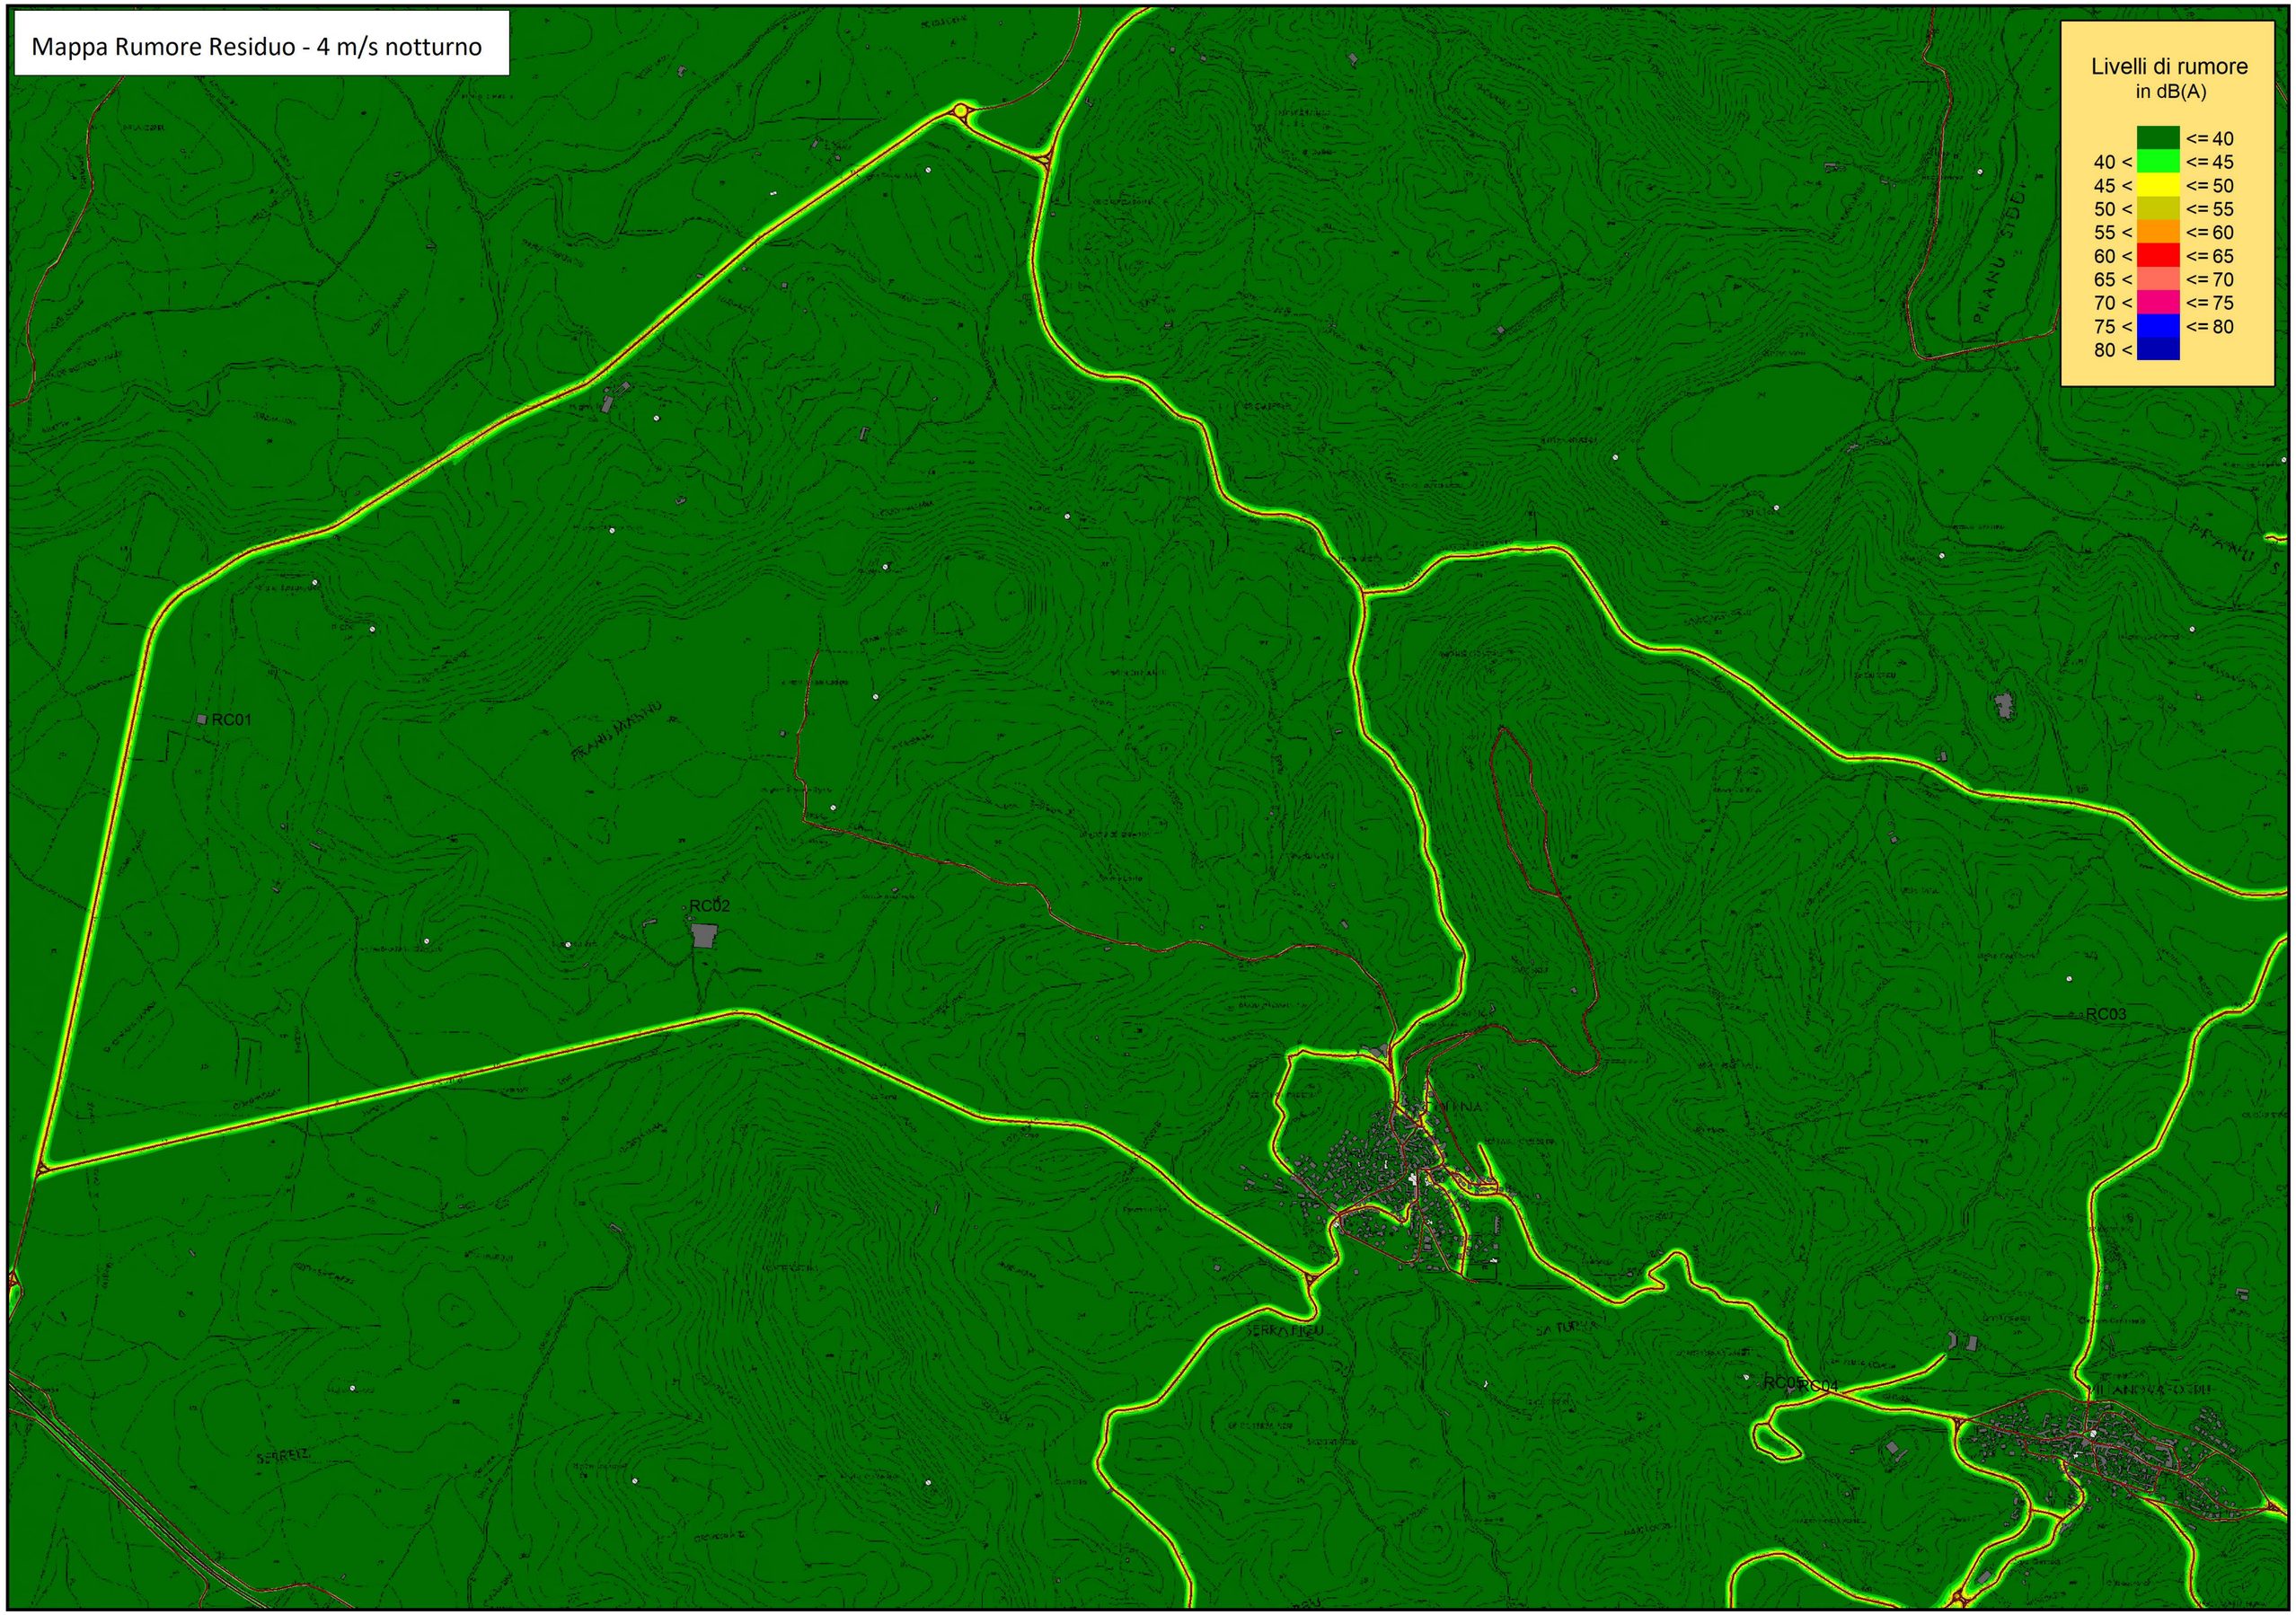

Mappa Rumore Residuo - 5 m/s diurno

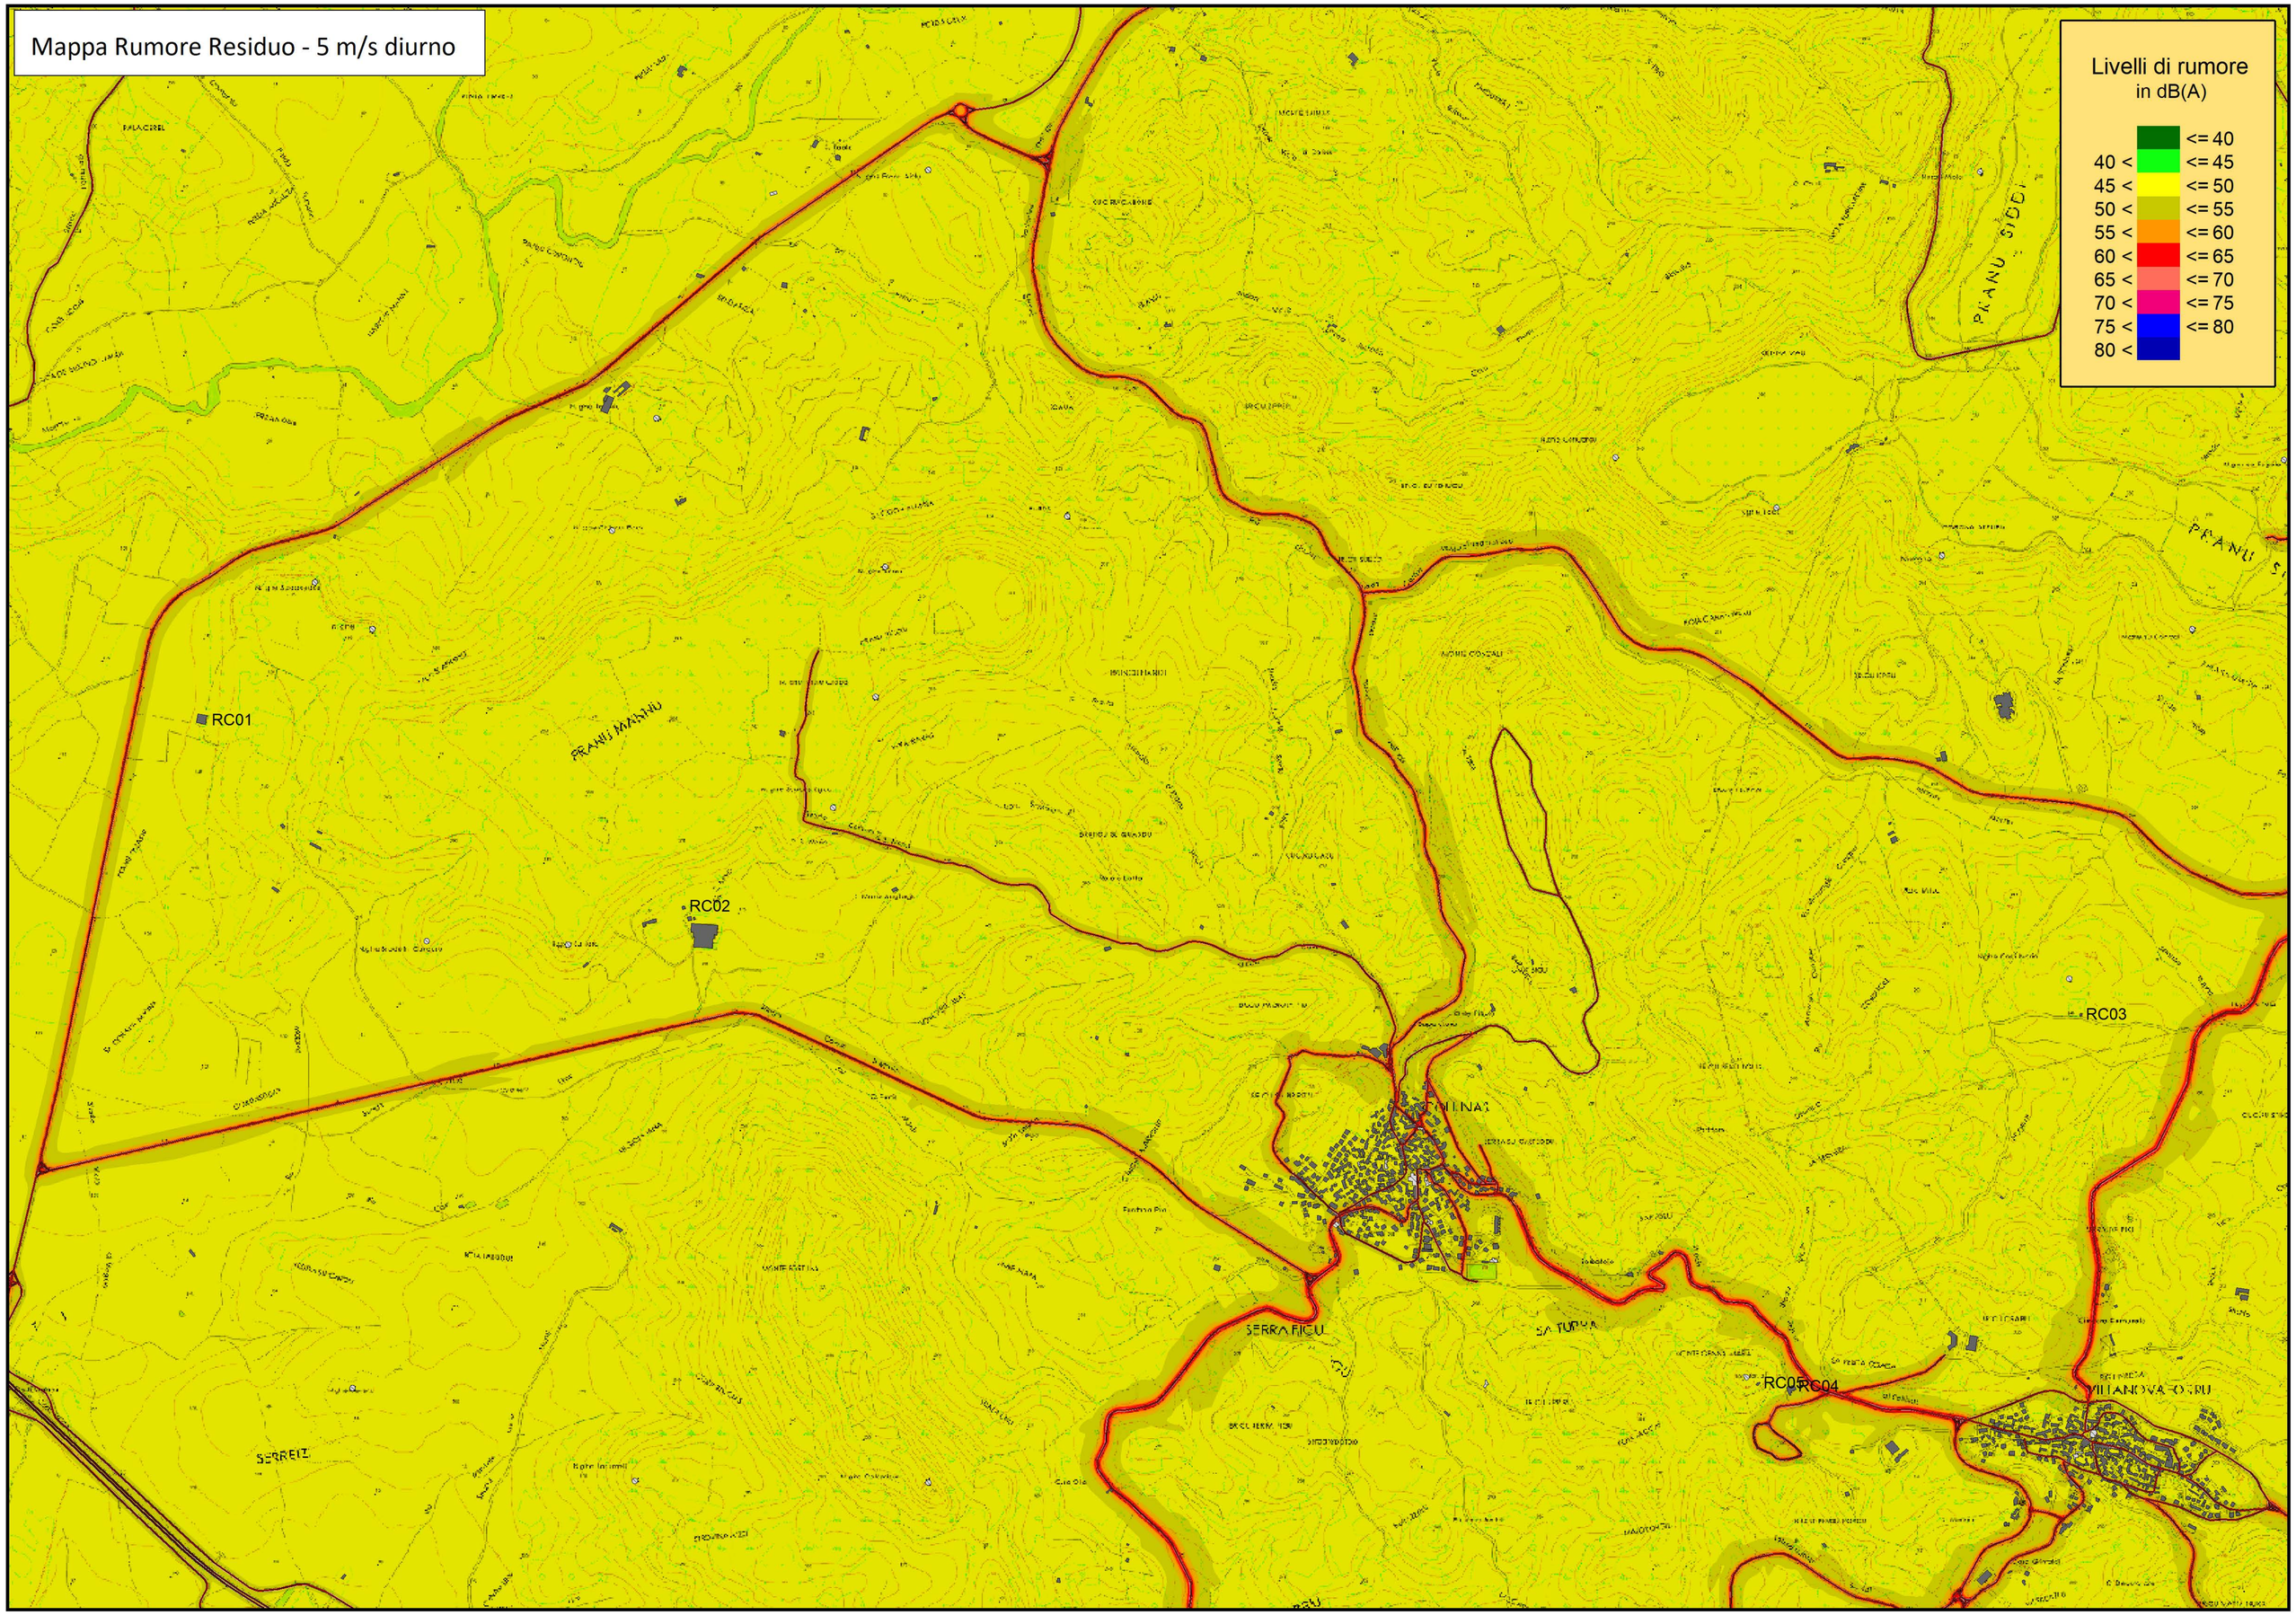
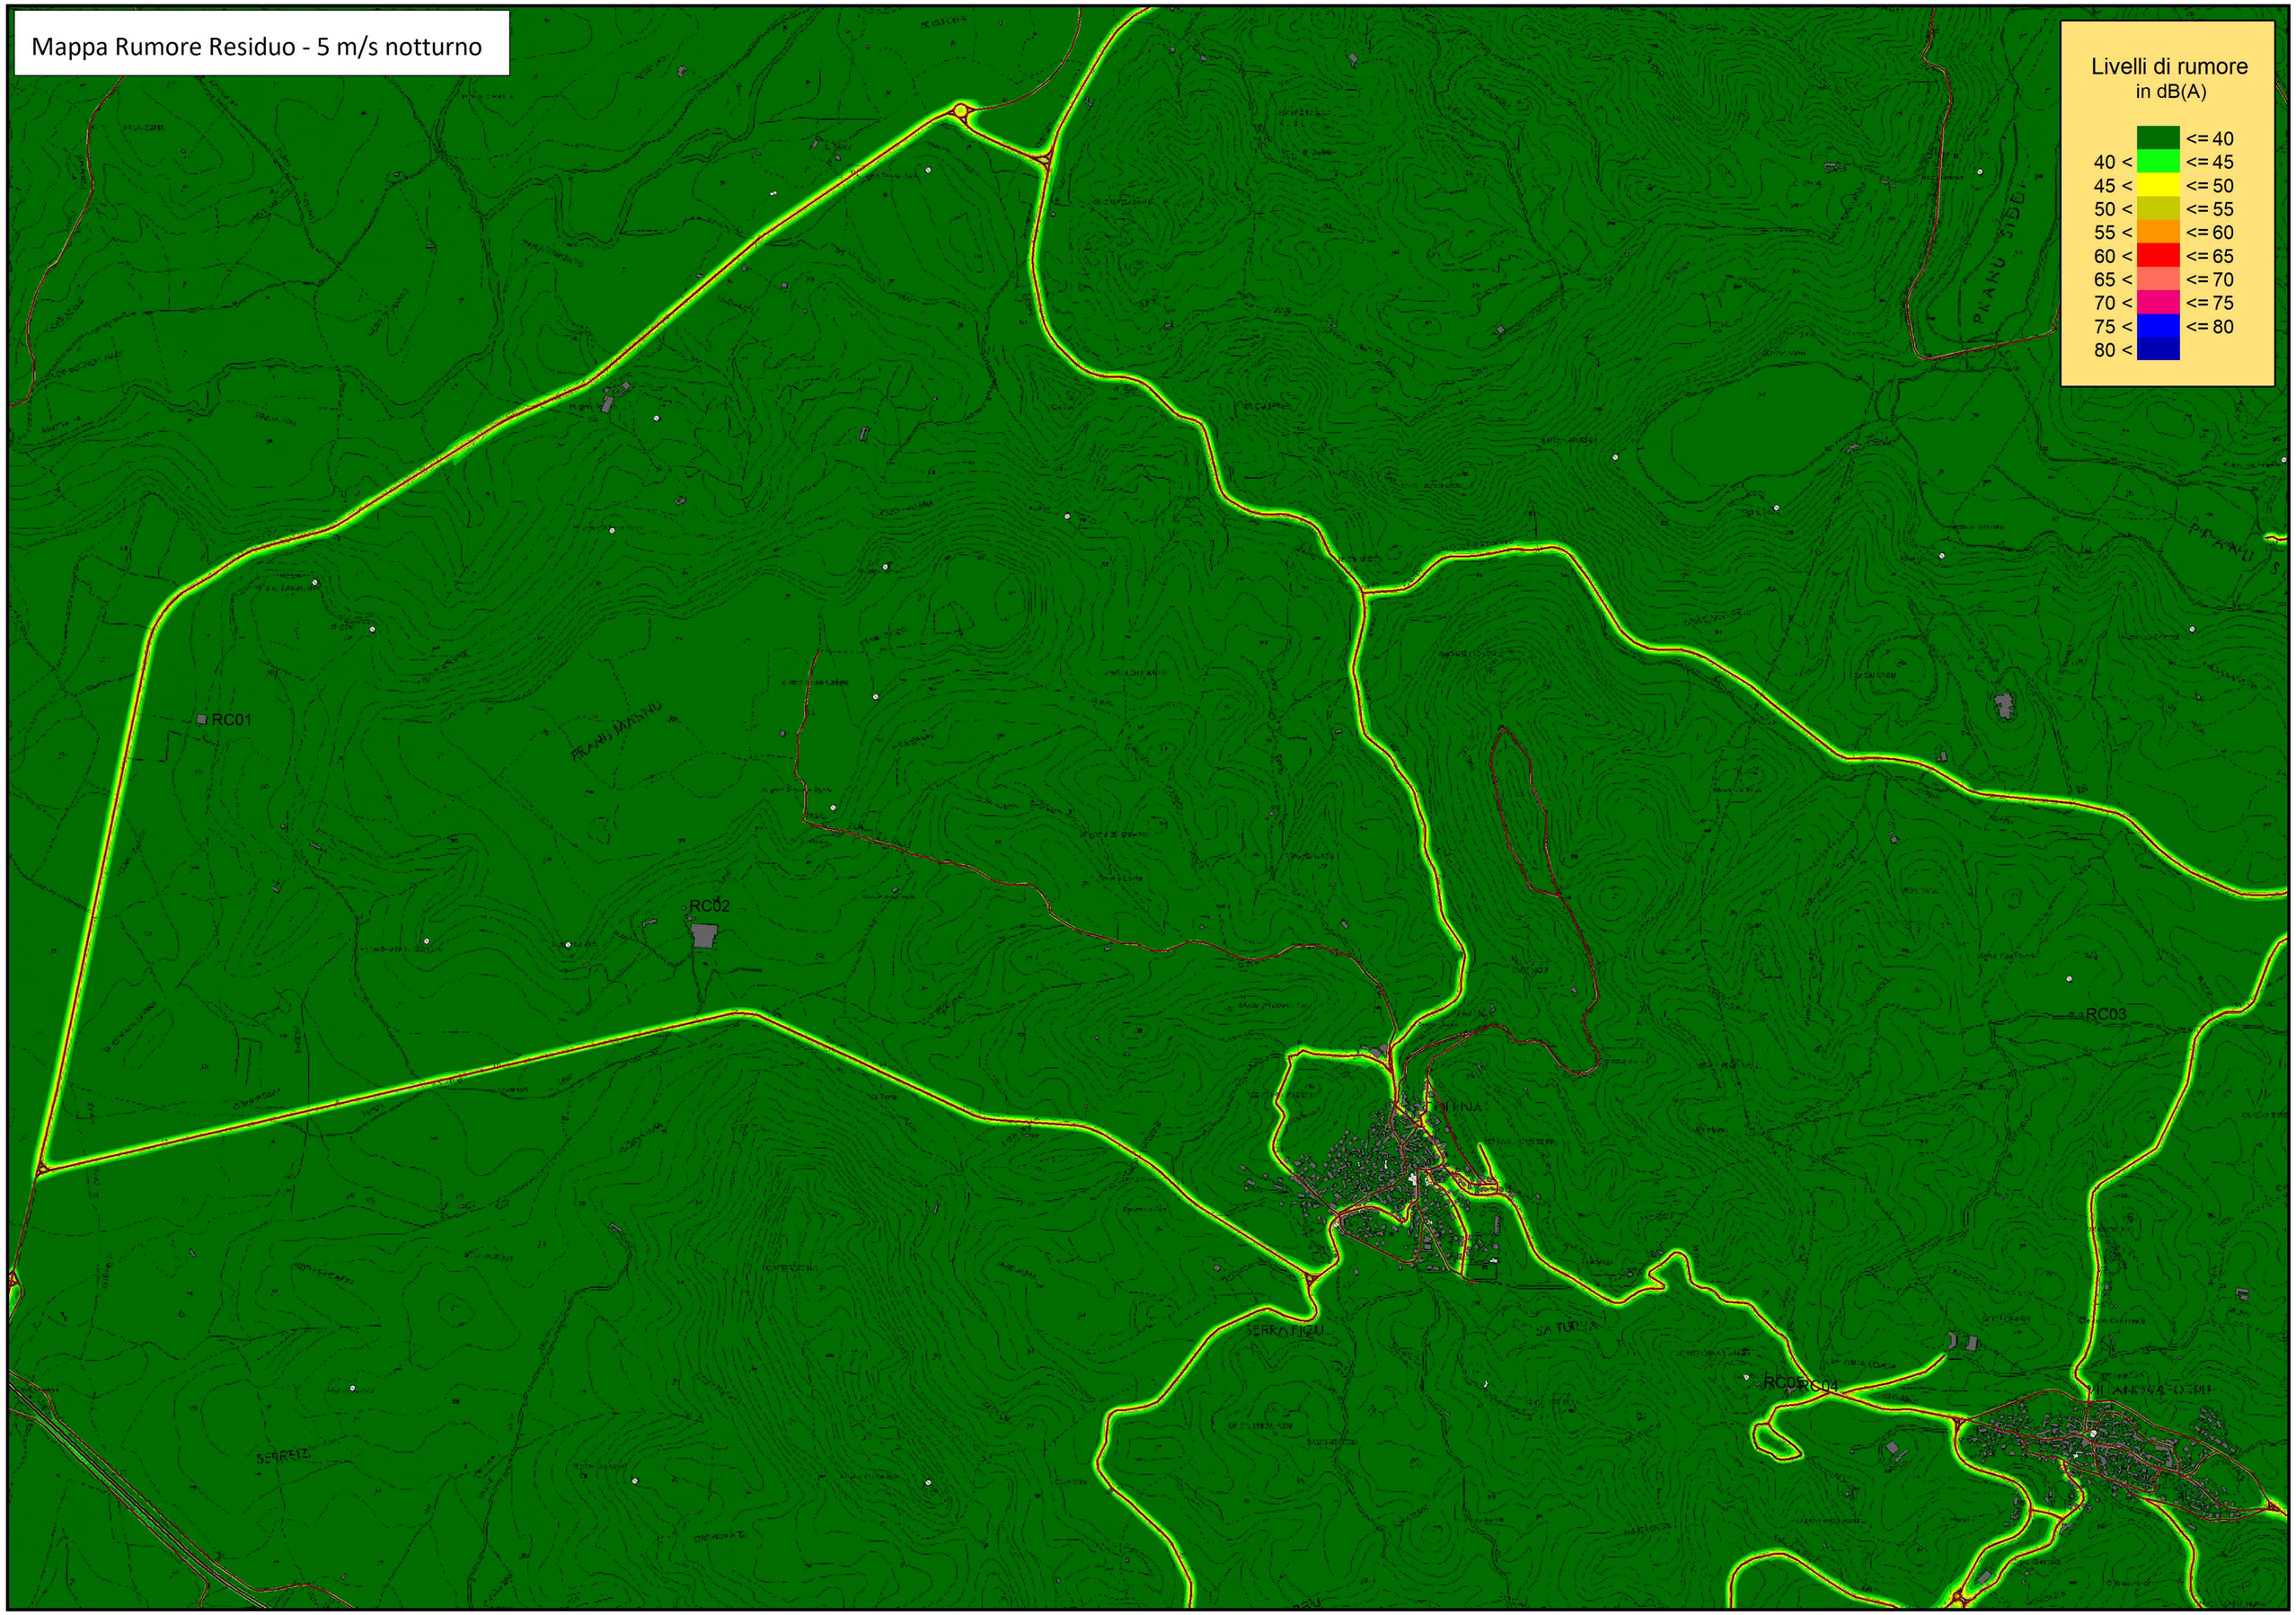
Mappa Rumore Residuo - 5 m/s notturno