Provincia di CROTONE

Fg 59

Comune di CACCURI

Fg 56 Fg 59

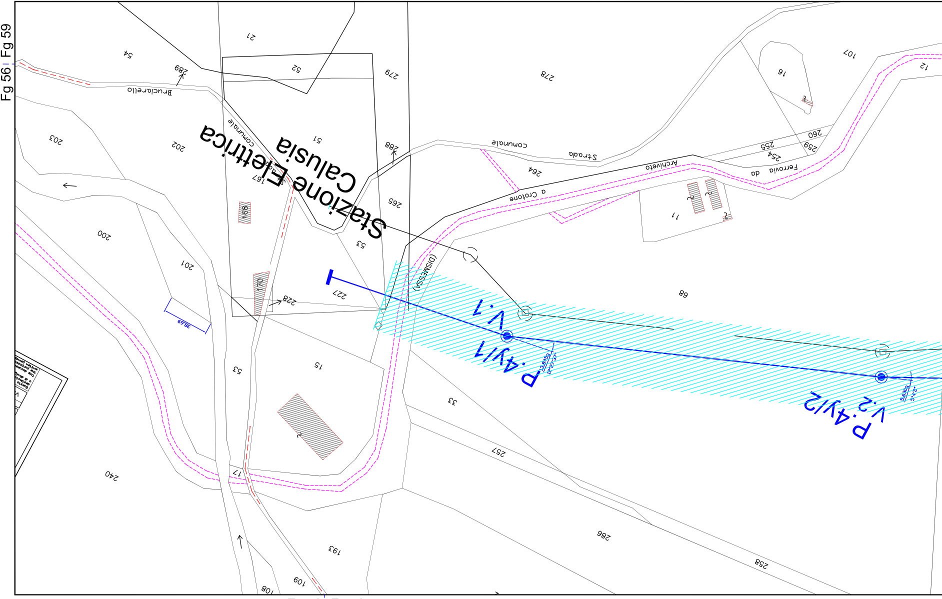
Stazione Elettrica Calusia
P.4y/1
V.1
P.4y/2
V.2
(DISMESSA)
38.69
Bruciarello
Strada comunale
Strada comunale
Archivieto a Crotone
Ferrovia da
54
289
21
52
279
278
107
16
12
203
202
51
288
264
260
255
259
254
167
168
265
11
200
53
201
227
170
228
68
15
53
33
257
240
17
193
286
258
109
108

Comune di CACCURI

Fg 56 Fg 59

Provincia di CROTONE

Provincia di CROTONE

Provincia di CROTONE

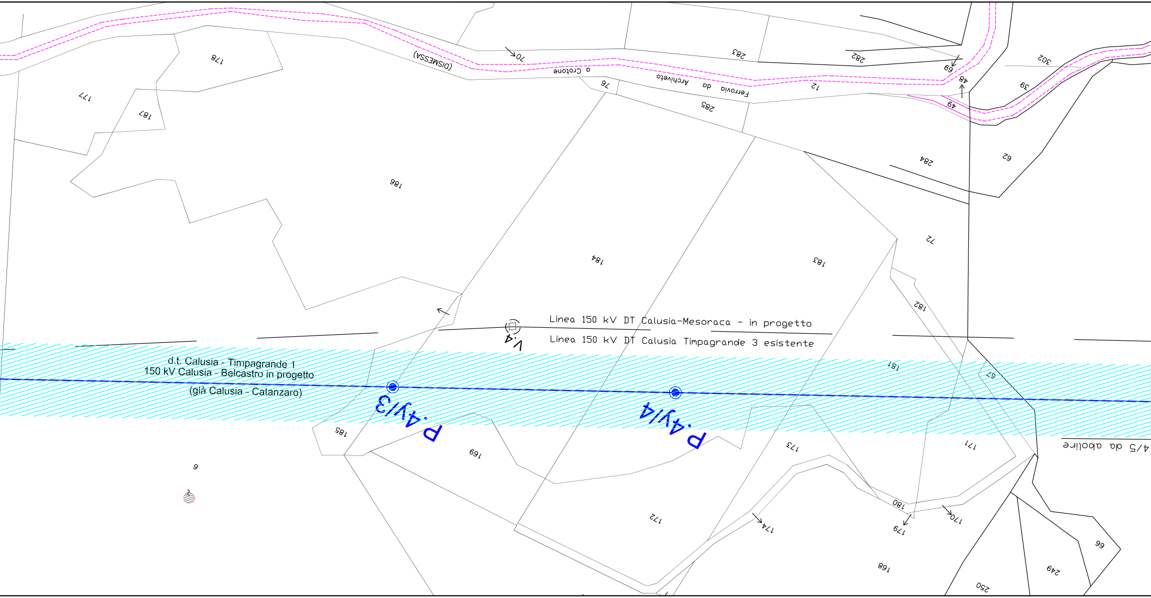
Linea 150 kV DT Calusia-Mesoraca - in progetto
Linea 150 kV DT Calusia Timpagrande 3 esistente
d.t. Calusia - Timpagrande 1
150 kV Calusia - Belcastro in progetto
(già Calusia - Catanzaro)
P.4V/3
P.4V/4
V.4
4/5 da abolire
Ferrovia da Archiveto a Crotone
(DISMESSA)
178
177
187
186
184
183
72
182
181
67
185
169
173
171
172
174
180
179
170
168
250
249
66
9
2
70
76
283
285
282
12
69
48
49
59
302
284
62

Comune di CACCURI

Provincia di CROTONE

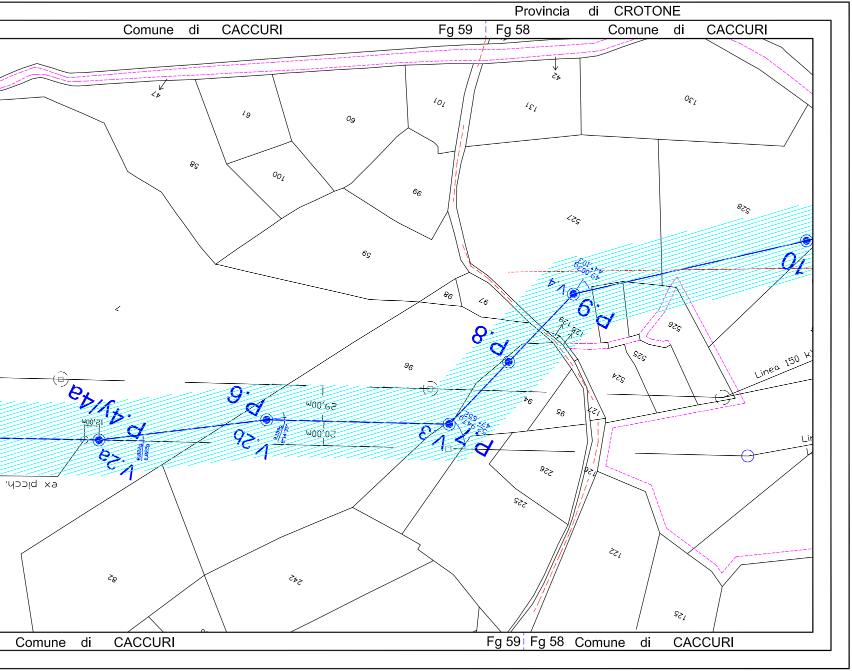
Provincia di CROTONE
Comune di CACCURI
Fg 59
Fg 58
Comune di CACCURI
47
42
61
60
101
131
130
58
100
99
527
528
59
7
98
97
96
P.8
P.9
V.4
10
129
128
526
525
524
Linea 150 kV
94
95
127
P.6
P.4y/4a
V.2a
V.2b
P.7
V.3
29,00m
20,00m
12,00m
ex picch.
226
225
126
122
82
242
125
Comune di CACCURI
Fg 59
Fg 58
Comune di CACCURI

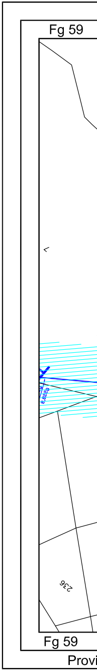
Fg 59
7
236
Fg 59
Provi

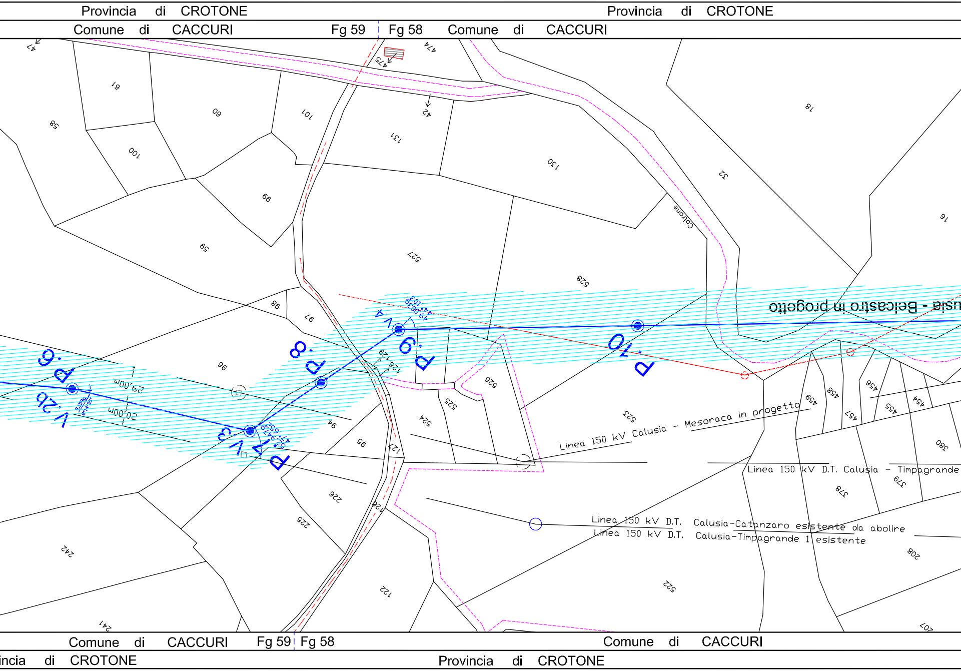
Provincia di CROTONE
Provincia di CROTONE
Comune di CACCURI
Fg 59
Fg 58
Comune di CACCURI
usia - Belcastro in progetto
Linea 150 kV Calusia - Mesoraca in progetto
Linea 150 kV D.T. Calusia - Timpagrande
Linea 150 kV D.T. Calusia-Catanzaro esistente da abolire
Linea 150 kV D.T. Calusia-Timpagrande 1 esistente
P.6
V.2b
29,00m
20,00m
V.3
P.7
P.8
P.9
V.4
P.10
Cotrone
47
61
58
60
100
101
474
475
42
131
130
18
32
16
99
59
527
528
98
97
96
94
95
129
128
127
126
526
525
524
523
226
225
242
241
121
522
459
458
457
456
455
454
380
379
378
208
207
Comune di CACCURI
Fg 59
Fg 58
Comune di CACCURI
incia di CROTONE
Provincia di CROTONE

Provincia di CROTONE

Comune di CACCURI Fg 58 Fg 16 Comune di CROTONEI

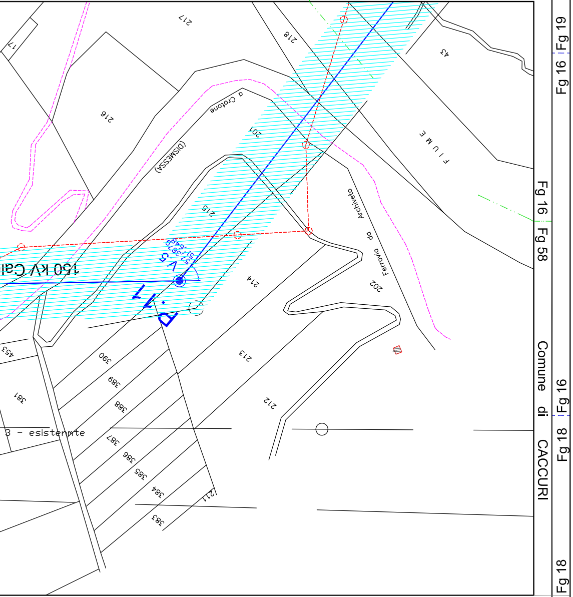
Fg 19
Fg 16
Fg 16
Fg 58
Comune di CACCURI
Fg 16
Fg 18
Fg 18
217
218
43
216
a Crotone
201
(DISMESSA)
F I U M E
215
Ferrovia da Archivieto
150 KV Cal
V.5
P.17
214
202
213
212
211
390
389
388
387
386
385
384
383
381
453
3 - esistente

Provincia di CROTONE

QUADRO DI INSIEME

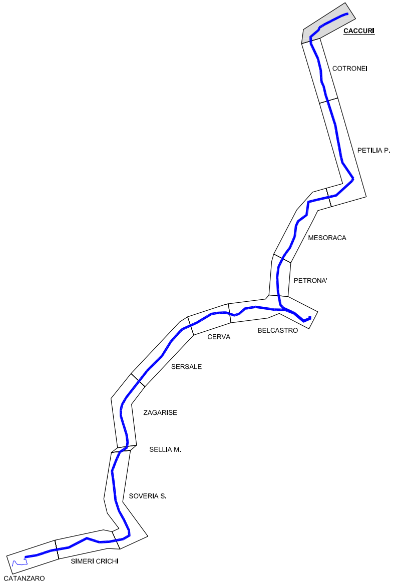
CACCURI
COTRONEI
PETILIA P.
MESORACA
PETRONA'
CERVA
BELCASTRO
SERSALE
ZAGARISE
SELLIA M.
SOVERIA S.
SIMERI CRICHI
CATANZARO

LEGENDA

●	ASSE NUOVO SOSTEGNO
━━━━	ASSE NUOVO ELETTRODOTTO
- - - - -	LIMITE DI FOGLIO

DOTT. ING.
MALAFARINA LUIGI
SEZIONE A
N. ISCRIZ. 670

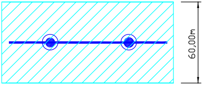

Area potenzialmente impegnata (60 mt asse linea) sulla quale apporre il vincolo preordinato all'esproprio ai sensi del T.U. 327/01 e s.m.i.

REVISIONI	N.	DATA	DESCRIZIONE	ELABORATO	VERIFICATO	APPROVATO
	00	10/11/2010	PRIMA EMISIONE	INSE S.R.L.	G. Acone UPRI - LINEE	A. Limone UPRI - LINEE

TIPOLOGIA DELL'ELABORATO	CODIFICA DELL'ELABORATO	
TIPOLOGIA	DE23136C1BFX00016	Terna

PROGETTO	TITOLO
TE-FX-09-025	Rifacimento Elettrodotto 150 kV CALUSIA - CATANZARO PLANIMETRIA CATASTALE Area potenzialmente impegnata (Vpe) - Comune di Caccuri tratta S/ne Calusia - S/ne 380/150 kV Belcastro, P. 4y/1 - P. 11
RICAVATO DAL DOC. TERNA	
CLASSIFICAZIONE DI SICUREZZA	
Uso Aziendale	

NOME DEL FILE	SCALA CAD	FORMATO	SCALA	FOGLIO
planimetria.dwg	1 unità = 1	11 x A4	1:2000	1/13

Questo documento contiene informazioni di proprietà Terna S.p.A. e deve essere utilizzato esclusivamente dal destinatario in relazione alle finalità per le quali è stato ricevuto. E' vietata qualsiasi forma di riproduzione o di divulgazione senza l'esplicito consenso di Terna S.p.A.

This document contains information proprietary to Terna S.p.A. and it will have to be used exclusively for the purposes for which it has been furnished. Whichever shape of spreading or reproduction without the written permission of Terna S.p.A. is prohibit.