


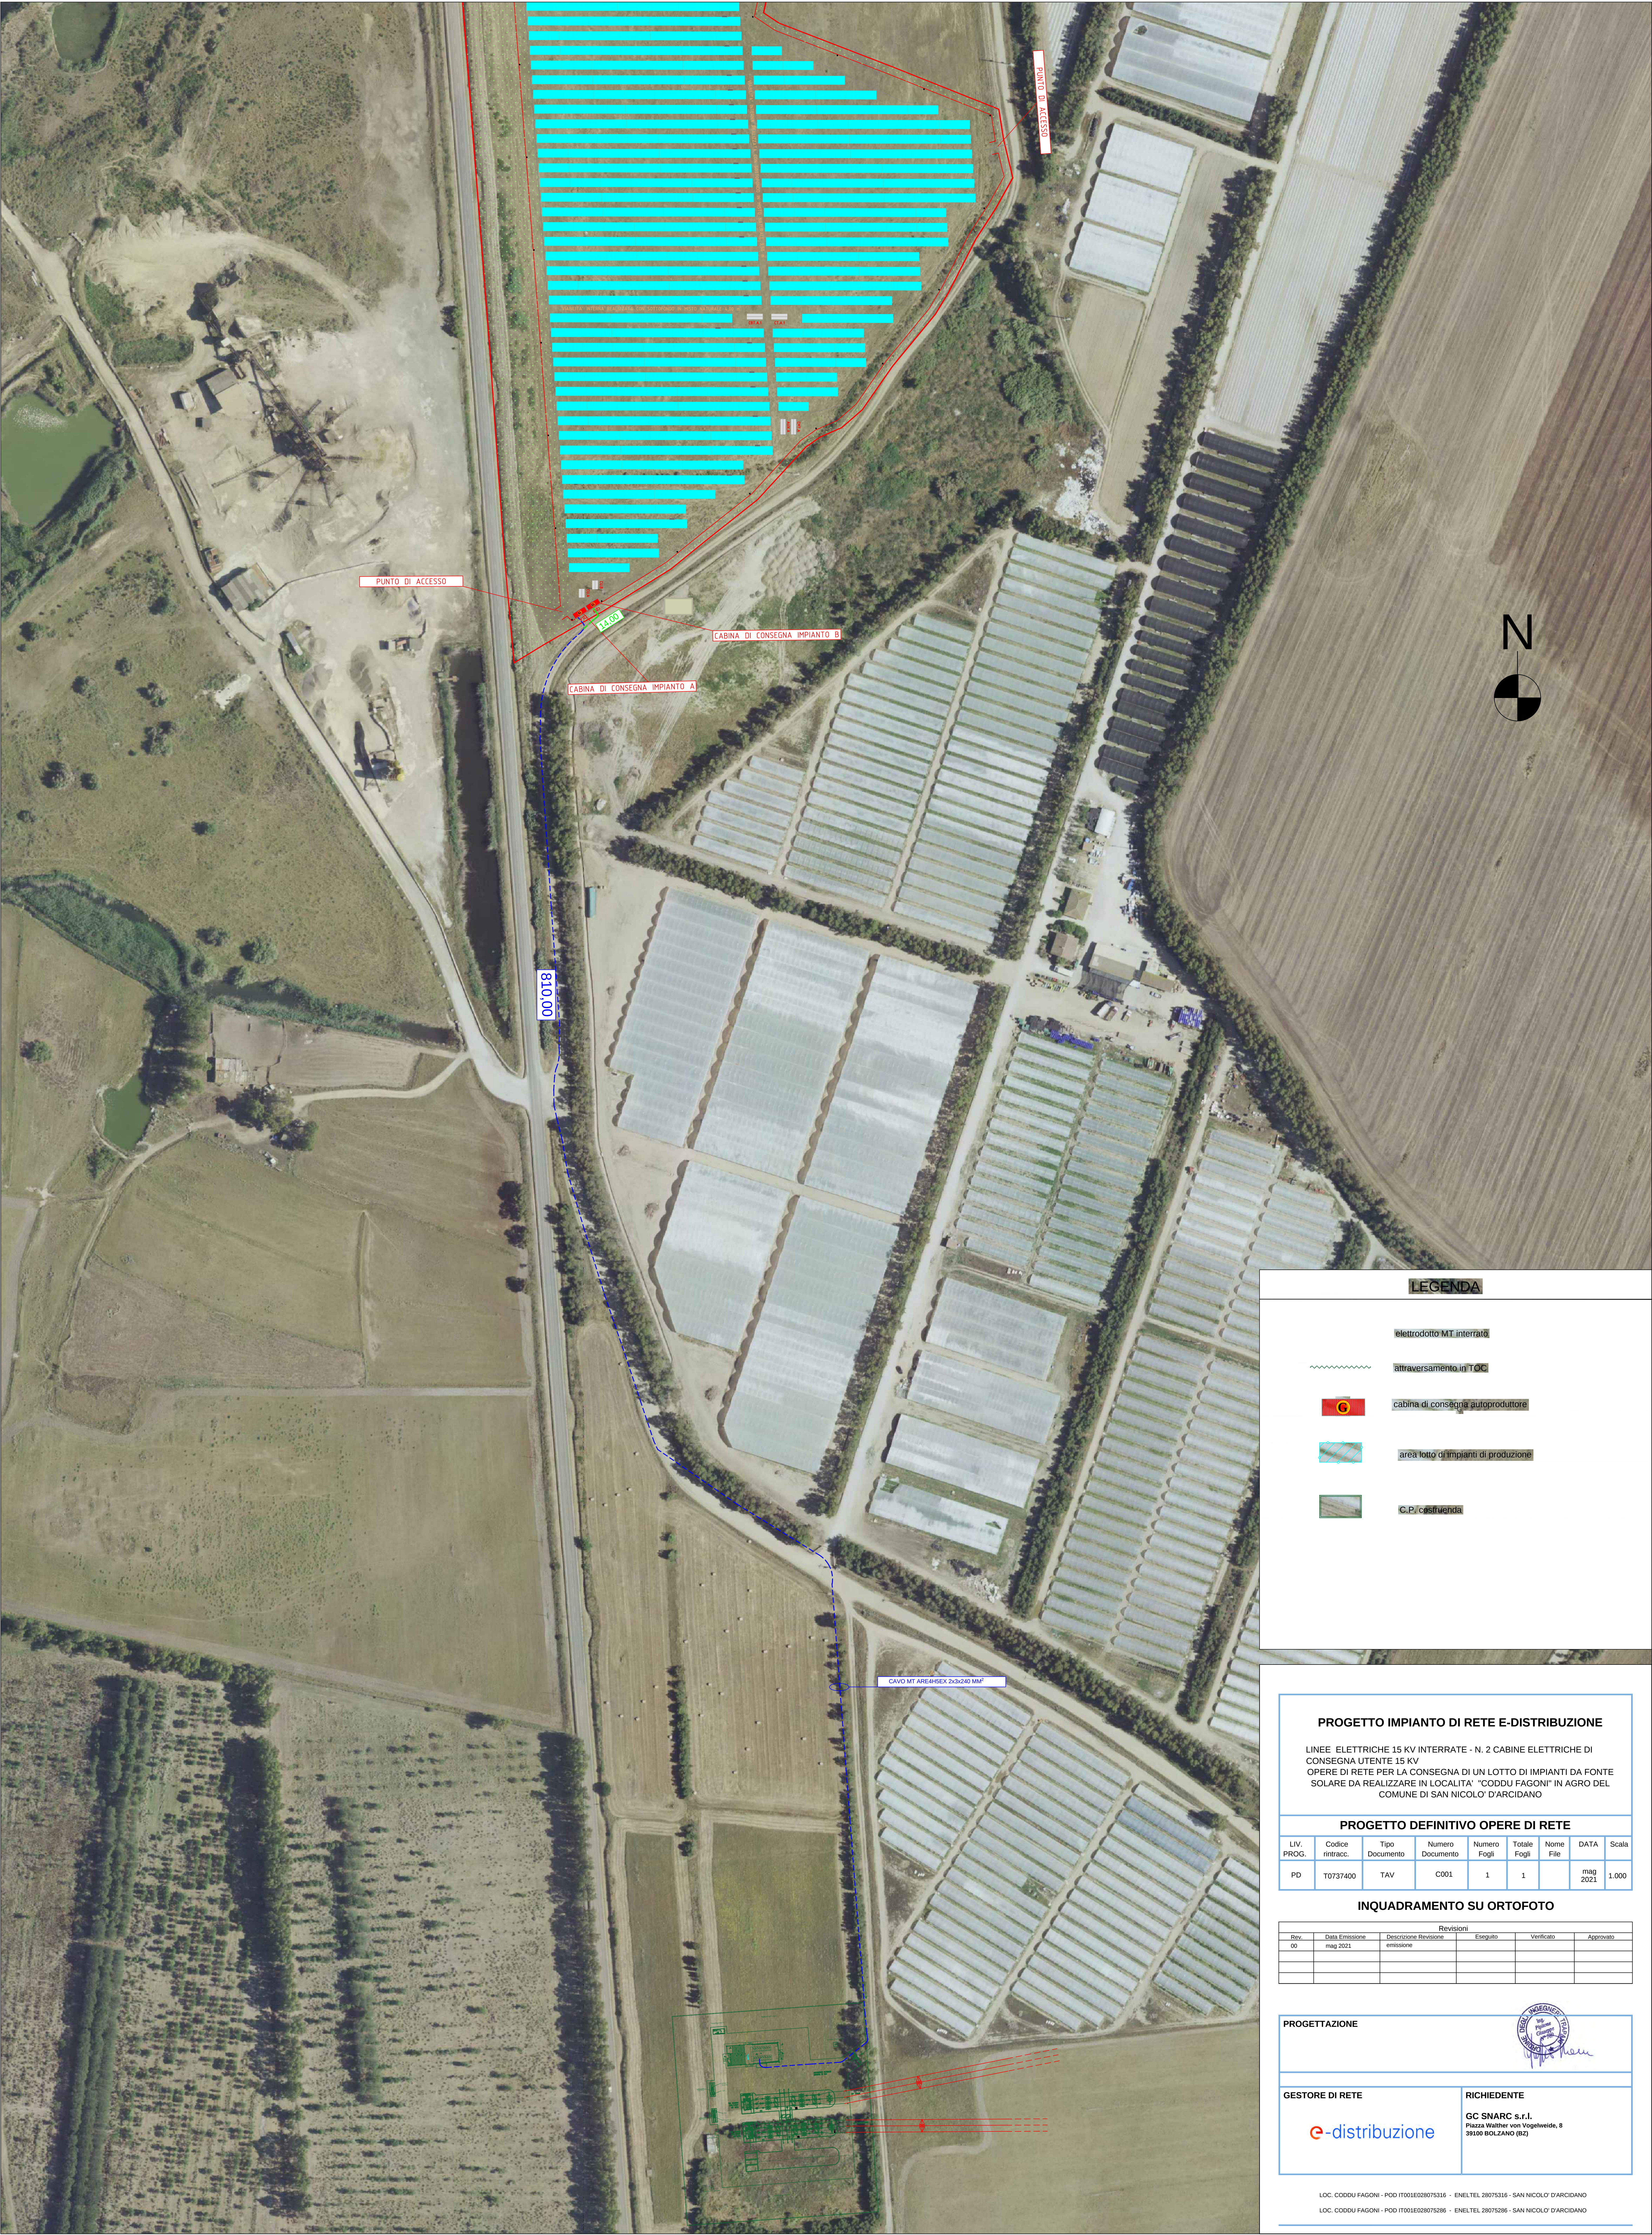

LEGENDA

- elettrodotto MT interrato
- attraversamento in T.O.C.
- cabina di consegna autoproduttore
- area lotto d'impianti di produzione
- C.P. castuenda

PROGETTO IMPIANTO DI RETE E-DISTRIBUZIONE

LINEE ELETTRICHE 15 KV INTERRATE - N. 2 CABINE ELETTRICHE DI CONSEGNA UTENTE 15 KV
OPERE DI RETE PER LA CONSEGNA DI UN LOTTO DI IMPIANTI DA FONTE SOLARE DA REALIZZARE IN LOCALITA' "CODDU FAGONI" IN AGRO DEL COMUNE DI SAN NICOLÒ D'ARCIDANO

PROGETTO DEFINITIVO OPERE DI RETE

LIV. PROG.	Codice rintracc.	Tipo Documento	Numero Documento	Numero Fogli	Totale Fogli	Nome File	DATA	Scala
PD	T0737400	TAV	C001	1	1		mag 2021	1.000

INQUADRAMENTO SU ORTOFOTO

Revisioni					
Rev.	Data Emissione	Descrizione Revisione	Eseguito	Verificato	Approvato
00	mag 2021	emissione			

PROGETTAZIONE



GESTORE DI RETE

e-distribuzione

RICHIEDENTE

GC SNARC s.r.l.
Piazza Walther von Vogelweide, 8
39100 BOLZANO (BZ)

