


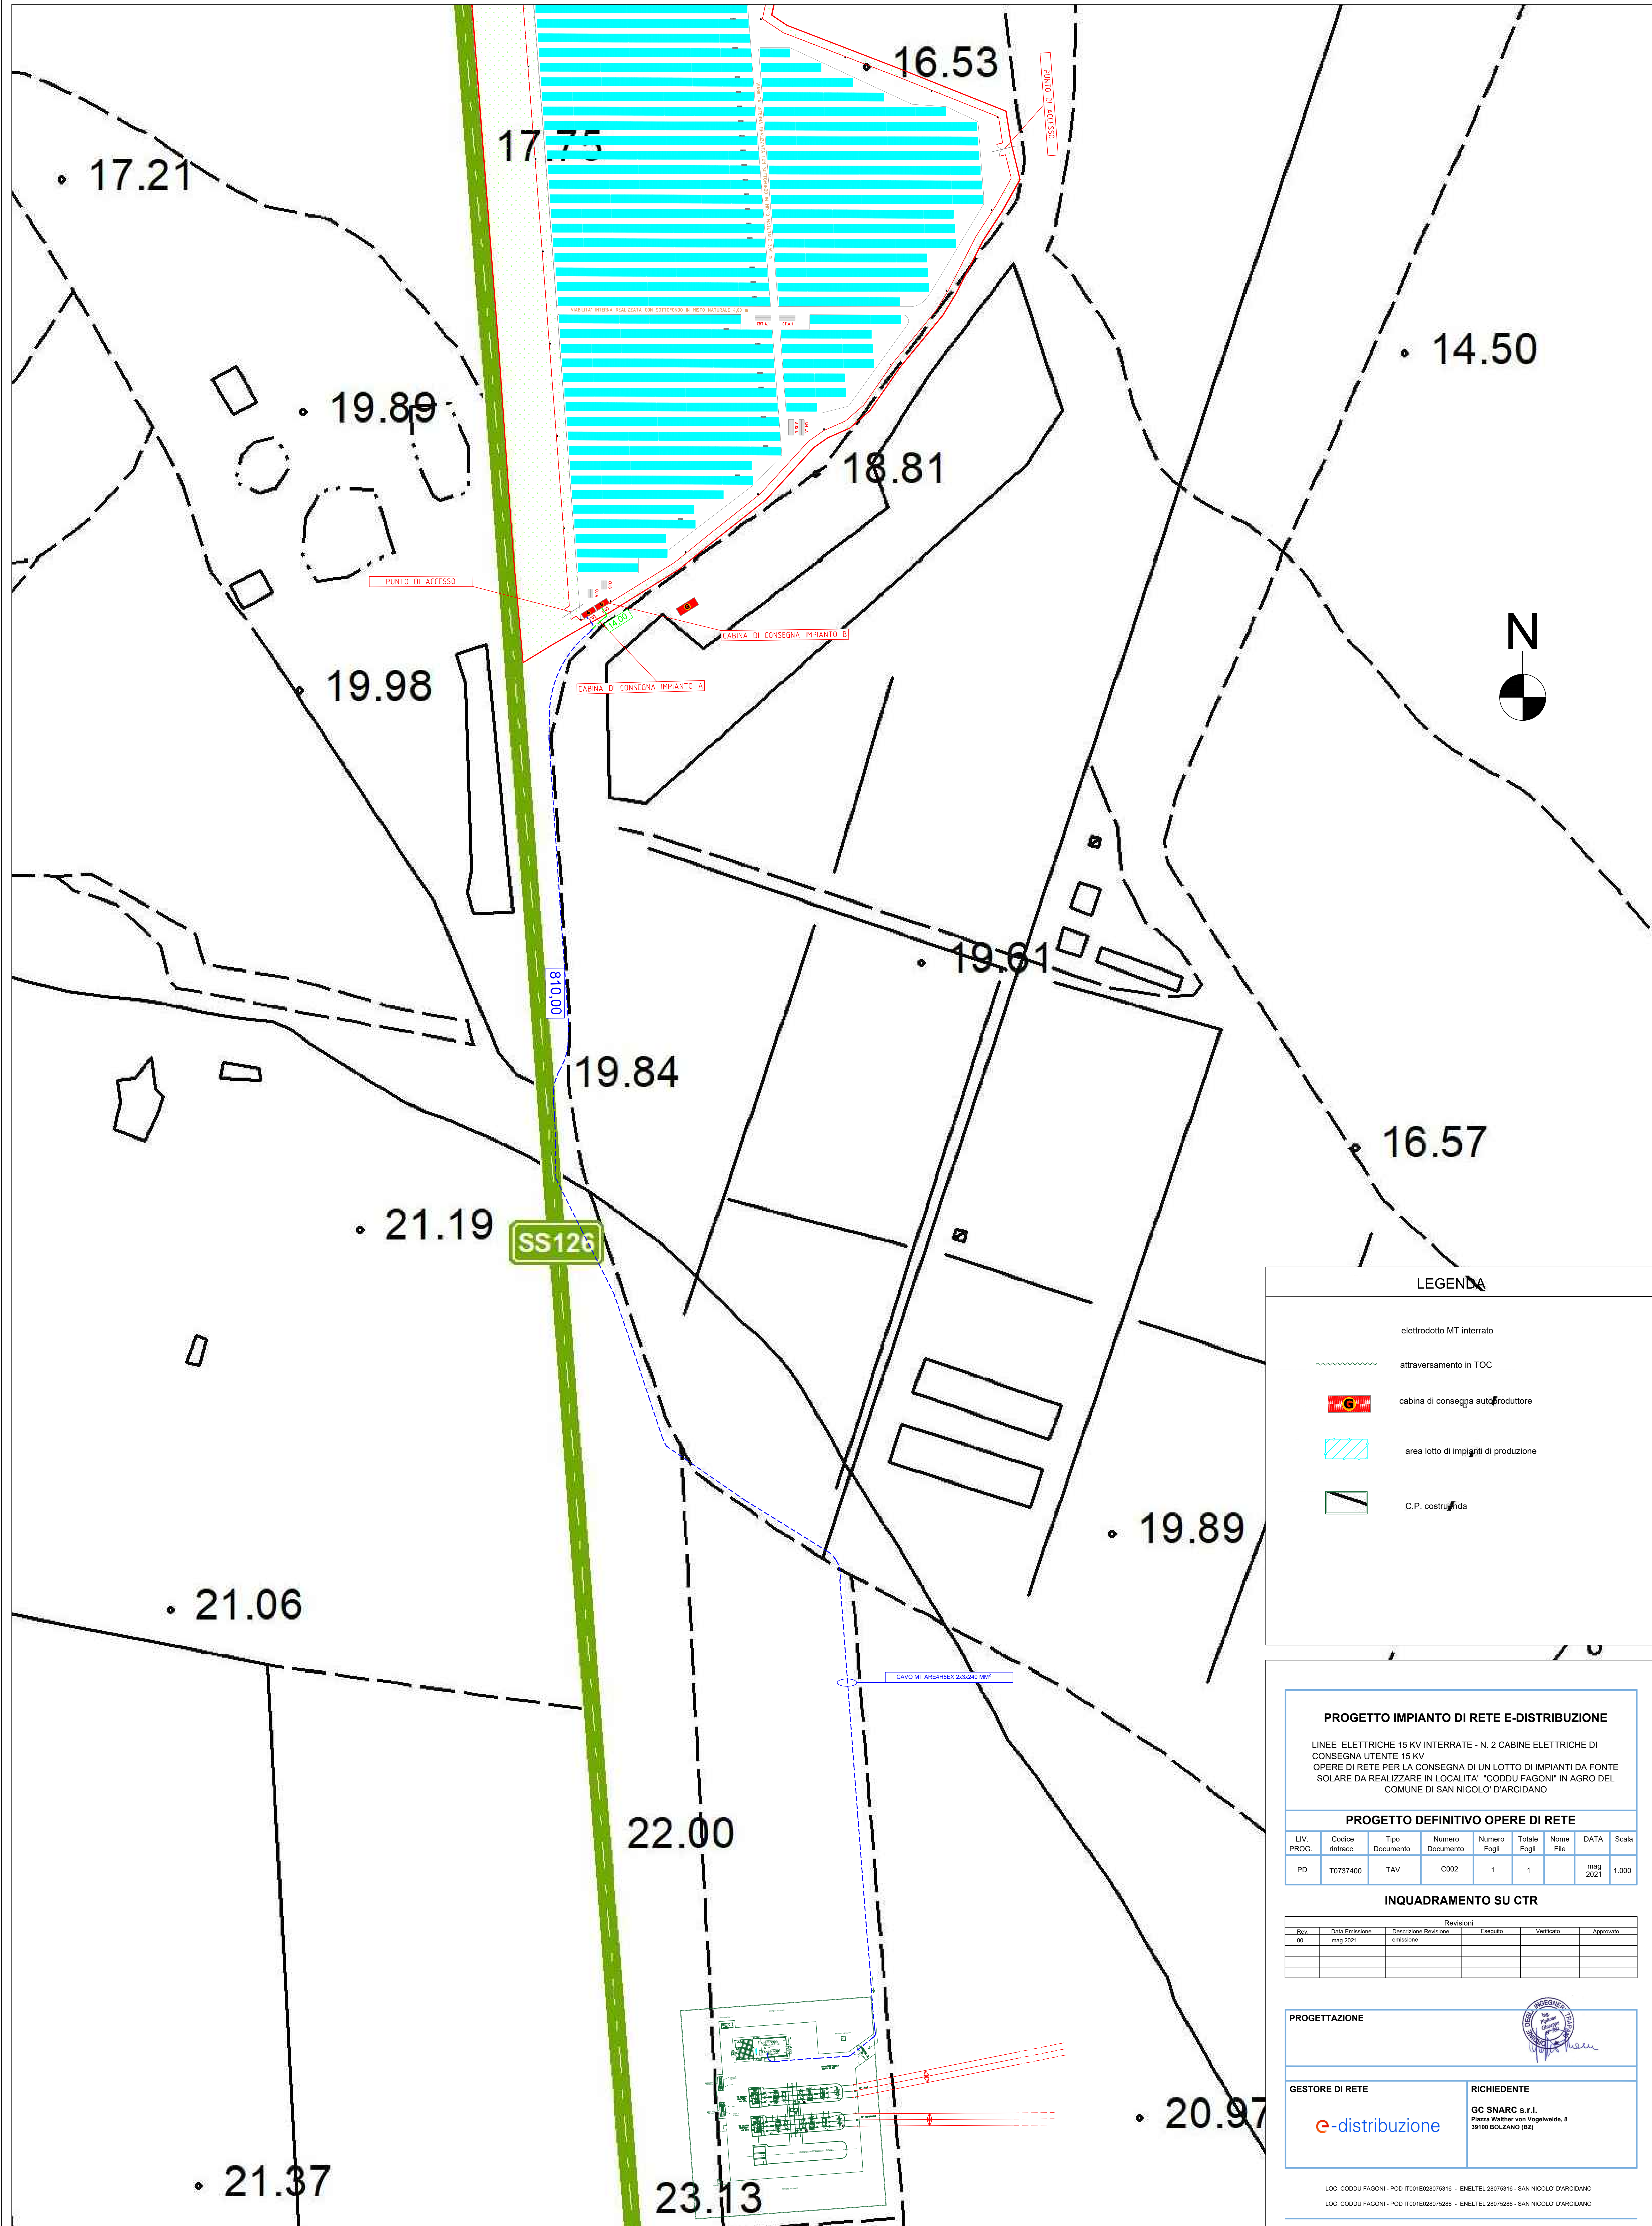

LEGENDA

elettrodotto MT interrato

attraversamento in TOC

cabina di consegna utente

area lotto di impianti di produzione

C.P. costruzione

PROGETTO IMPIANTO DI RETE E-DISTRIBUZIONE

LINEE ELETTRICHE 15 KV INTERRATE - N. 2 CABINE ELETTRICHE DI CONSEGNA UTENTE 15 KV
OPERE DI RETE PER LA CONSEGNA DI UN LOTTO DI IMPIANTI DA FONTE SOLARE DA REALIZZARE IN LOCALITA' "CODDU FAGONI" IN AGRO DEL COMUNE DI SAN NICOLÒ D'ARCIDANO

PROGETTO DEFINITIVO OPERE DI RETE

LIV. PROG.	Codice rintracc.	Tipo Documento	Numero Documento	Numero Fogli	Totale Fogli	Nome File	DATA	Scala
PD	T0737400	TAV	C002	1	1		mag 2021	1:000

INQUADRAMENTO SU CTR

Rev.	Data Emissione	Descrizione Revisione	Eseguito	Verificato	Approvato
00	mag 2021	emissione			

PROGETTAZIONE

GESTORE DI RETE

RICHIEDENTE

GC SNARC s.r.l.
Piazza Walther von Vogelweide, 8
39100 BOLZANO (BZ)

LOC. CODDU FAGONI - POD IT001E028075316 - ENELTEL 28075316 - SAN NICOLÒ D'ARCIDANO

LOC. CODDU FAGONI - POD IT001E028075286 - ENELTEL 28075286 - SAN NICOLÒ D'ARCIDANO