


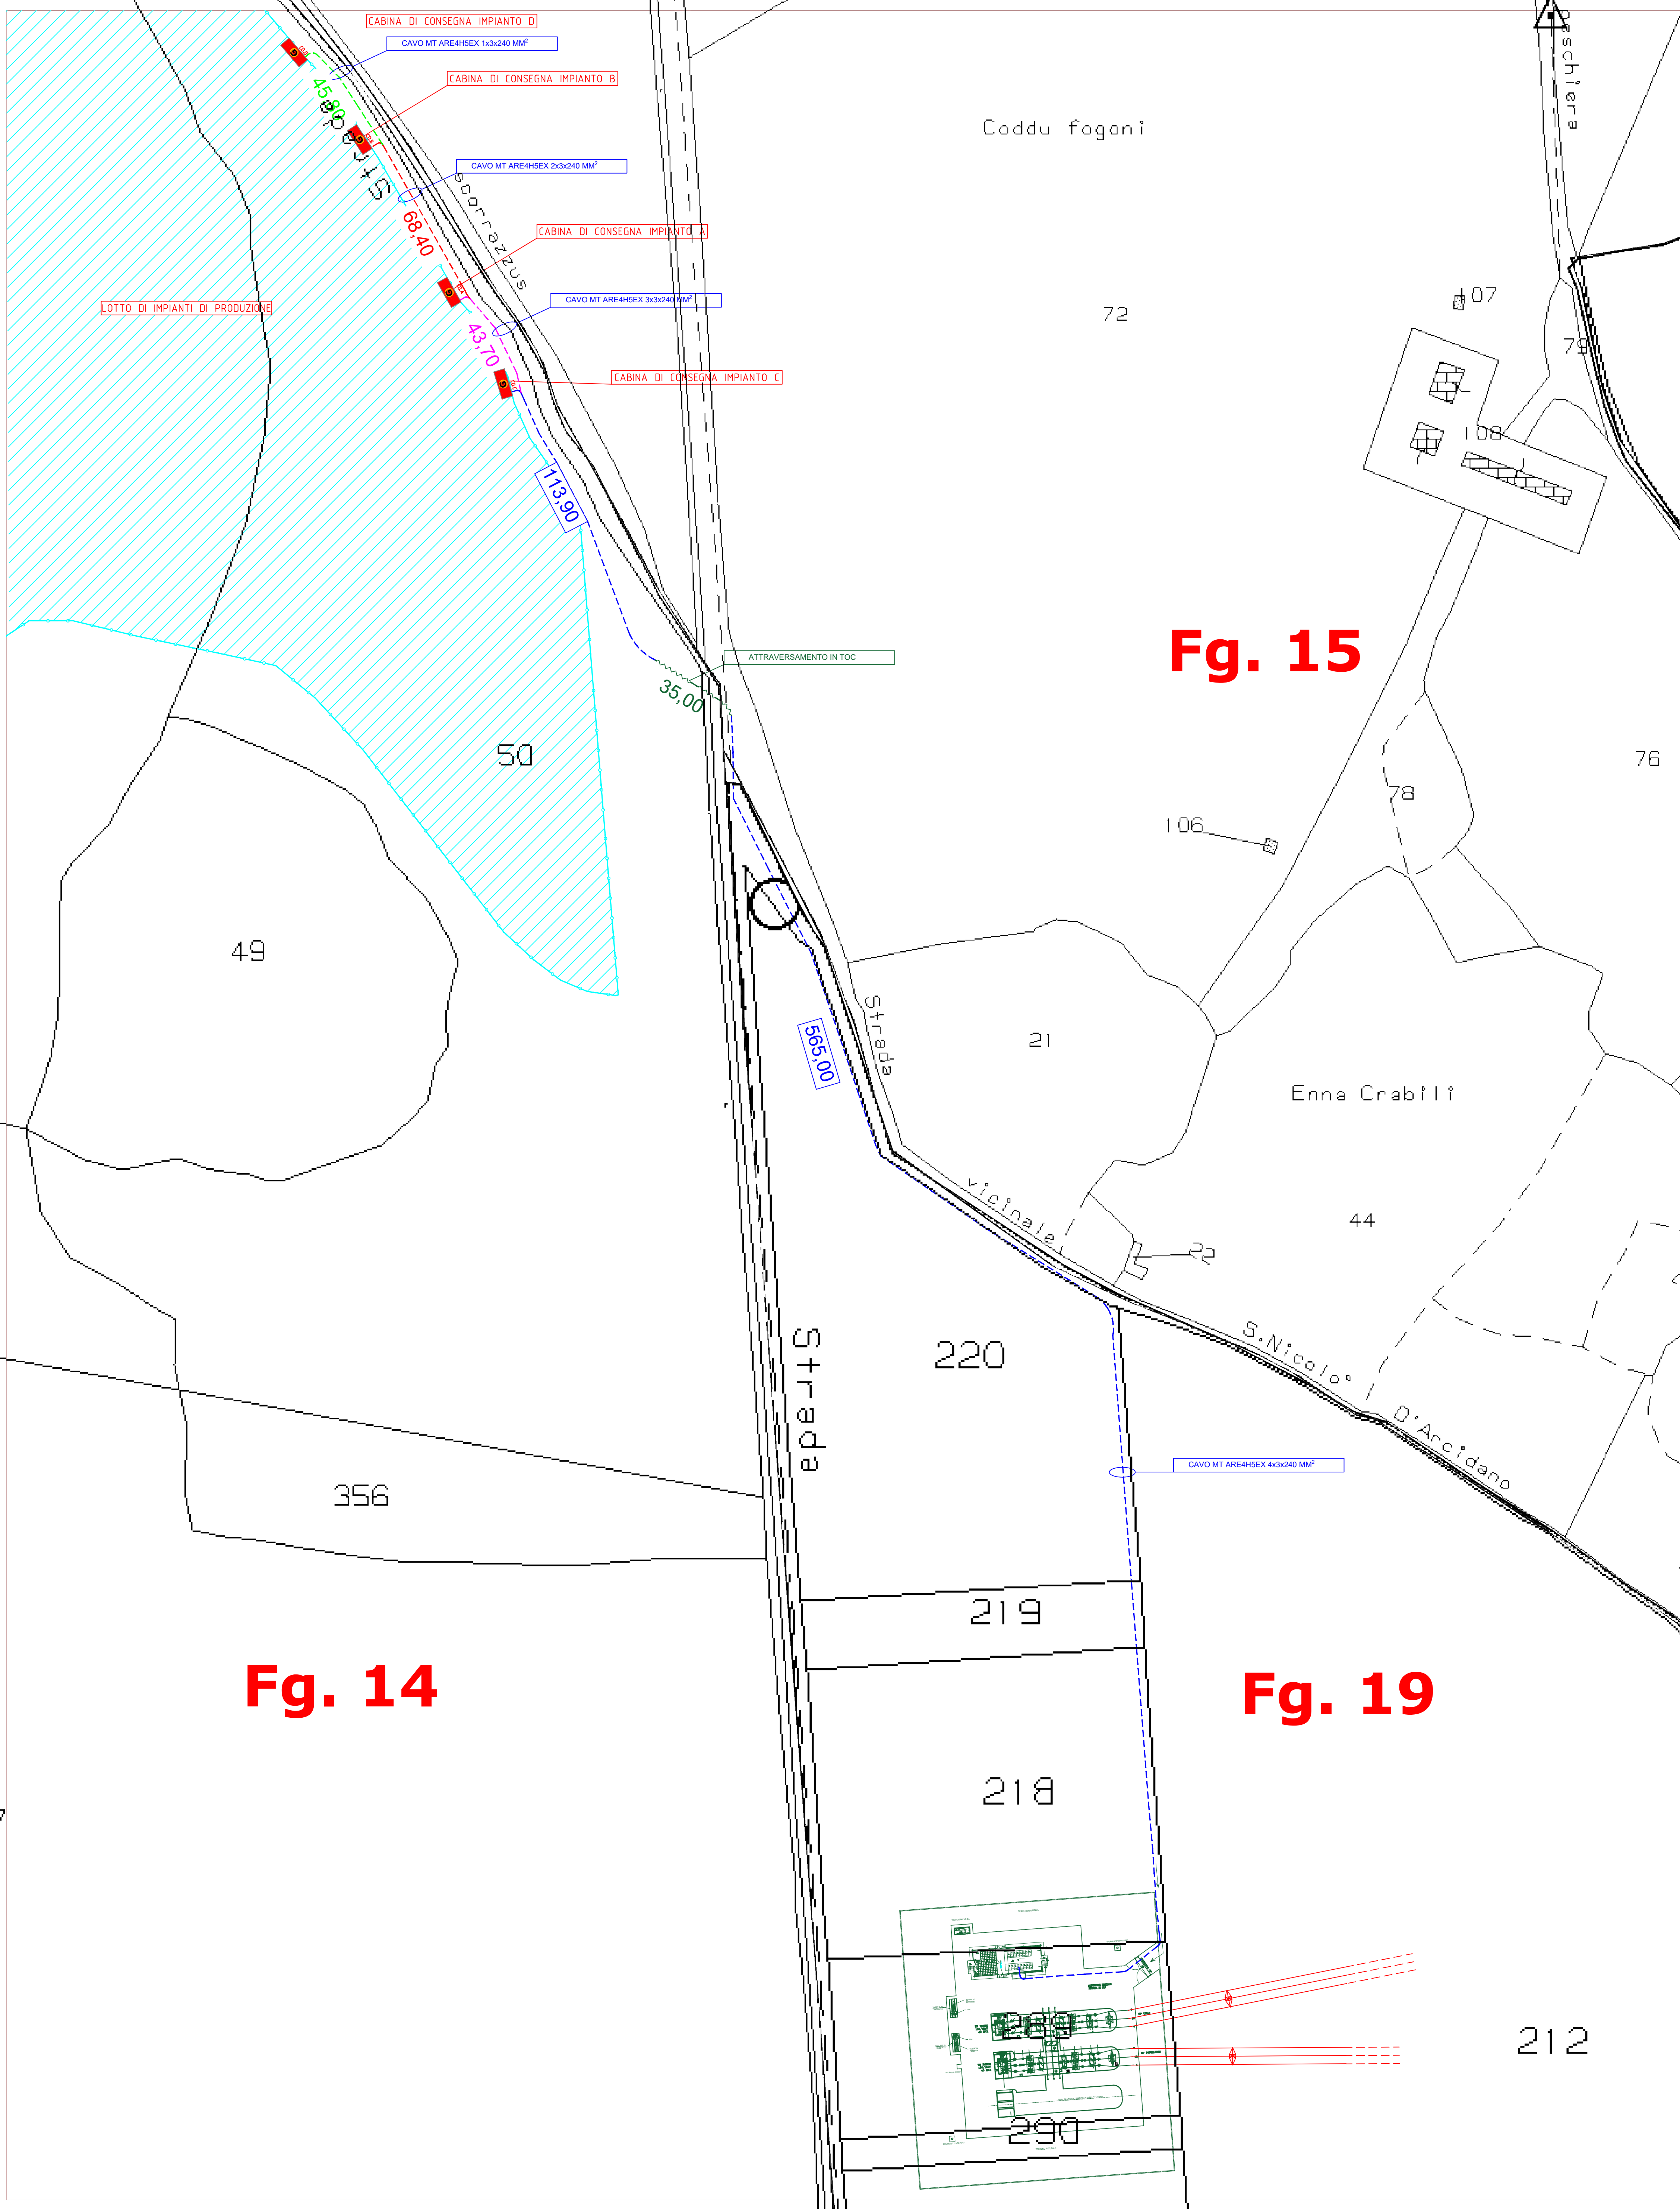

Fg. 14

Fg. 15

Fg. 19

LEGENDA

elettrodotto MT interrato

60

attraversamento in TOC

cabina di consegna autoprodotto

area lotto di impianti di produzione

C.P. costituenda

PROGETTO IMPIANTO DI RETE E DISTRIBUZIONE

LINEE ELETTRICHE 15 KV INTERRATE - N. 4 CABINE ELETTRICHE DI CONSEGNA UTENTE 15 KV
OPERE DI RETE PER LA CONSEGNA DI UN LOTTO DI IMPIANTI DA FONTE SOLARE NELLA EX CAVA "TERRA ZIRINGONIS" ZONA D.A.1 DEL COMUNE DI SAN NICOLÒ D'ARCIDANO

PROGETTO DEFINITIVO OPERE DI RETE

LIV. PRODOTTORE	Codice racc.	Titolo Documento	Numero Documento	Numero Fogli	Totale Fogli	Nome File	DATA	Scala
PD	T0736974	TAV	0003		1		mar 2021	1.000

INQUADRAMENTO SU CATASTALE

Rev.	Data Emissione	Descrizione Revisione	Revisione	Eseguito	Verificato	Approvato
00	mag 2021	emissione				

PROGETTAZIONE

GC SNARCO s.r.l.

Piazza Walther von Vogelweide, 8

39100 BOLZANO (BZ)

PROGETTO

VERIFICATO

APPROVATO

GESTORE DI RETE

e-distribuzione

RICHIEDENTE

GC SNARCO s.r.l.

Piazza Walther von Vogelweide, 8

39100 BOLZANO (BZ)

C.D.A. TERRA ZIRINGONIS - POD IT011020211595 - ENELTEL 9583618098001 - SAN NICOLÒ D'ARCIDANO

C.D.A. TERRA ZIRINGONIS - POD IT011020211595 - ENELTEL 9583618098002 - SAN NICOLÒ D'ARCIDANO

C.D.A. TERRA ZIRINGONIS - POD IT011020211595 - ENELTEL 9583618098003 - SAN NICOLÒ D'ARCIDANO

C.D.A. TERRA ZIRINGONIS - POD IT011020211595 - ENELTEL 9583618098004 - SAN NICOLÒ D'ARCIDANO