

PROGETTO IMPIANTO DI RETE E-DISTRIBUZIONE

LINEE ELETTRICHE 15 KV INTERRATE - N. 2 CABINE ELETTRICHE DI CONSEGNA UTENTE 15 KV
OPERE DI RETE PER LA CONSEGNA DI UN LOTTO DI IMPIANTI DA FONTE SOLARE DA REALIZZARE IN LOCALITA' "CODDU FAGONI" IN AGRO DEL COMUNE DI SAN NICOLO' D'ARCIDANO

PROGETTO DEFINITIVO OPERE DI RETE

LIV. PROG.	Codice rintracc.	Tipo Documento	Numero Documento	Numero Fogli	Totale Fogli	Nome File	DATA	Scala
PD	T0737400	TAV	C005	1	1		mag 2021	varie

PARTICOLARI COSTRUTTIVI SEZIONI DI SCAVO

Revisioni					
Rev.	Data Emissione	Descrizione Revisione	Eseguito	Verificato	Approvato
00	mag 2021	emissione			

PROGETTAZIONE

GESTORE DI RETE

e-distribuzione


RICHIEDENTE

GC SNARC s.r.l.
Piazza Walther von Vogelweide, 8
39100 BOLZANO (BZ)

LOC. CODDU FAGONI - POD IT001E028075316 - ENELTEL 28075316 - SAN NICOLO' D'ARCIDANO

LOC. CODDU FAGONI - POD IT001E028075286 - ENELTEL 28075286 - SAN NICOLO' D'ARCIDANO

TRINCEA PER UN CAVO SU STRADA INTERPODERALE

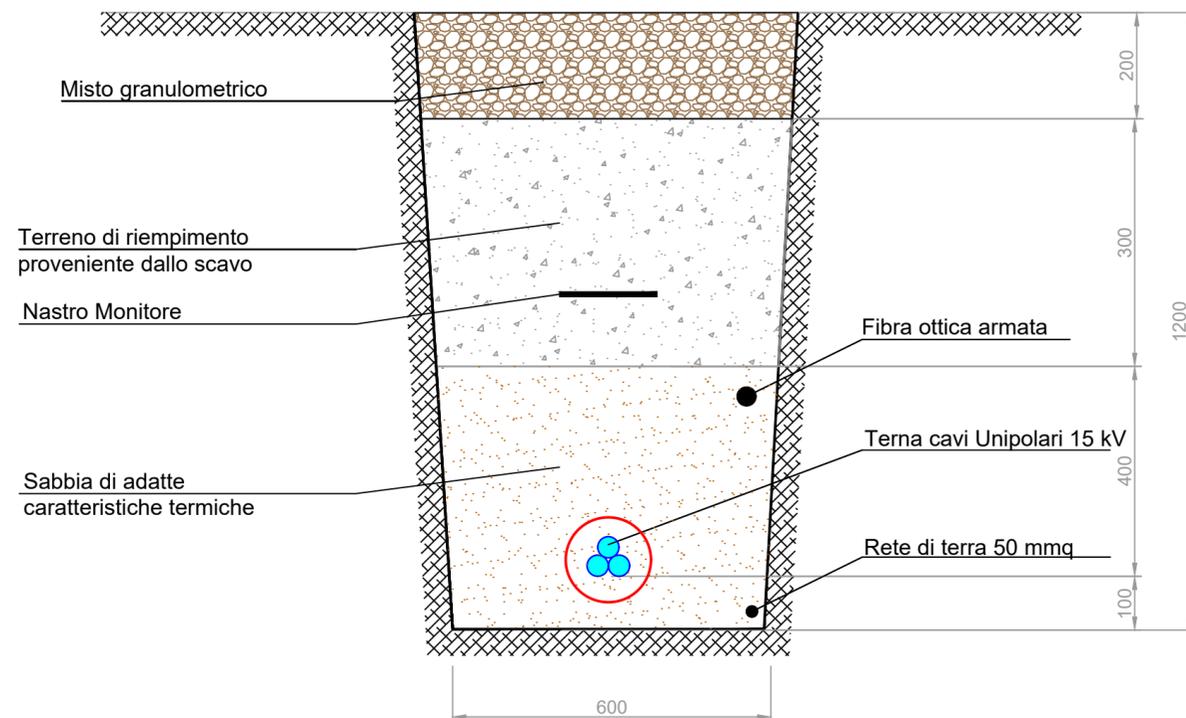

TRINCEA PER DUE CAVI SU STRADA INTERPODERALE

