

PROGETTO IMPIANTO DI RETE E-DISTRIBUZIONE

LINEE ELETTRICHE 15 KV INTERRATE - N. 4 CABINE ELETTRICHE DI CONSEGNA UTENTE 15 KV
OPERE DI RETE PER LA CONSEGNA DI UN LOTTO DI IMPIANTI DA FONTE SOLARE NELLA EX CAVA "TERRA ZIRINGONIS" ZONA D.4.1 DEL COMUNE DI SAN NICOLO' D'ARCIDANO

PROGETTO DEFINITIVO OPERE DI RETE

LIV. PROG.	Codice rintracc.	Tipo Documento	Numero Documento	Numero Fogli	Totale Fogli	Nome File	DATA	Scala
PD	T0736974	TAV	C005	1	1		mag 2021	1:10

PARTICOLARI COSTRUTTIVI SEZIONI DI SCAVO

Revisioni					
Rev.	Data Emissione	Descrizione Revisione	Eseguito	Verificato	Approvato
00	mag 2021	emissione			



PROGETTAZIONE

GESTORE DI RETE


e-distribuzione

RICHIEDENTE


GC SNARC s.r.l.
Piazza Walther von Vogelweide, 8
39100 BOLZANO (BZ)

C.DA TERRA ZIRINGONIS - POD IT001E02821385 - ENELTEL 9583618098001 - SAN NICOLO' D'ARCIDANO
C.DA TERRA ZIRINGONIS - POD IT001E028213832 - ENELTEL 9583618098002 - SAN NICOLO' D'ARCIDANO
C.DA TERRA ZIRINGONIS - POD IT001E028213794 - ENELTEL 9583618098003 - SAN NICOLO' D'ARCIDANO
C.DA TERRA ZIRINGONIS - POD IT001E028213786 - ENELTEL 9583618098004 - SAN NICOLO' D'ARCIDANO


TRINCEA PER UN CAVO SU STRADA INTERPODERALE

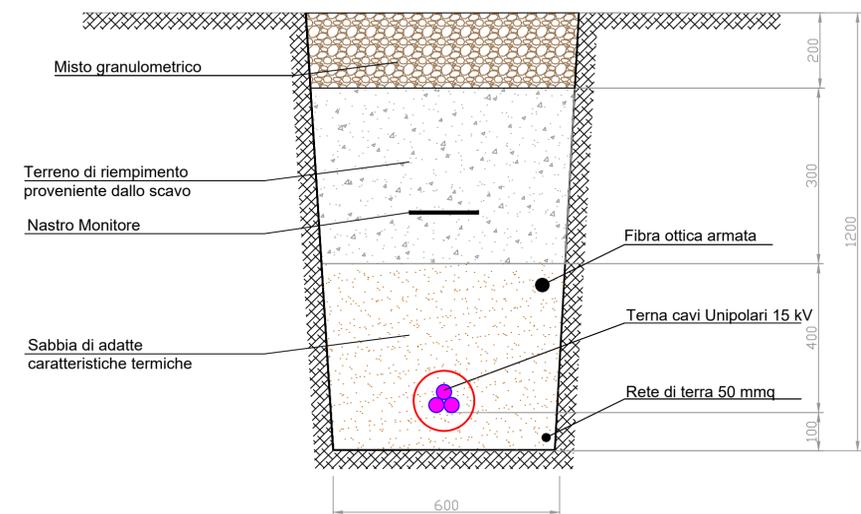

TRINCEA PER DUE CAVI SU STRADA INTERPODERALE

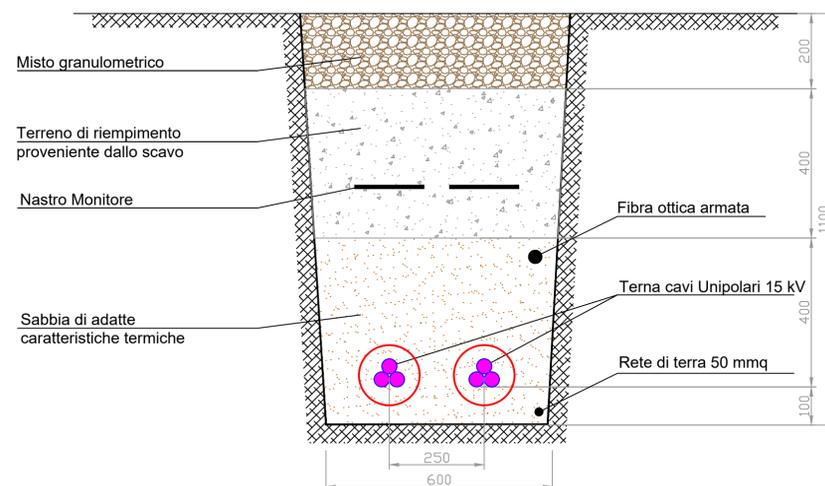

TRINCEA PER TRE CAVI SU STRADA INTERPODERALE

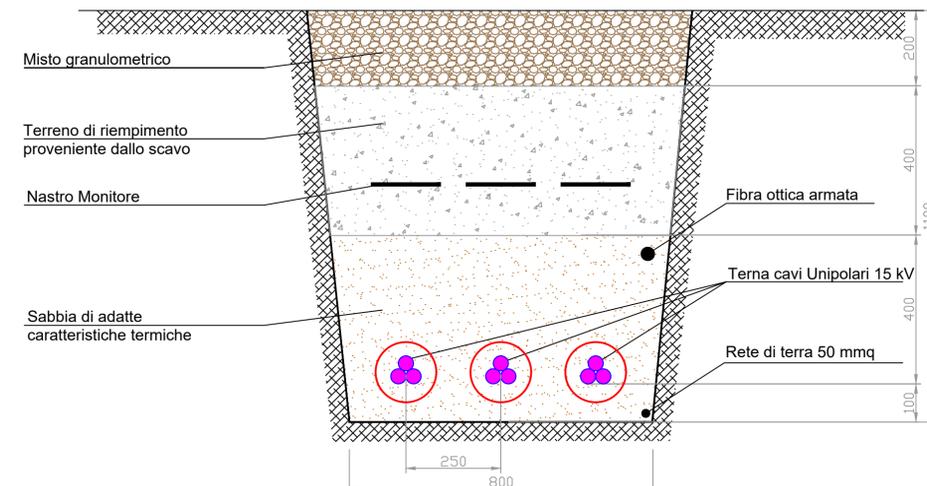

TRINCEA PER QUATTRO CAVI SU STRADA INTERPODERALE

