

## DATI DELLA FORNITURA

**DITTA:**  
GC SNARC s.r.l.  
Piazza Walther Von Vogelweide, 8  
39100 Bolzano (BZ)


**UBICAZIONE DEI PUNTI DI CONSEGNA:**  
Località Coddu Fagoni, snc  
San Nicolò d'Arcidano (OR)

**TENSIONE DI CONSEGNA:**  
15.000 V


**POTENZA RICHIESTA IN IMMISSIONE:**  
Impianto 1: 6.000 kW  
Impianto 2: 6.000 kW

# SCHEMA ELETTRICO IMPIANTO DI RETE


COSTRUENDA C.P. "ARCIDANO"

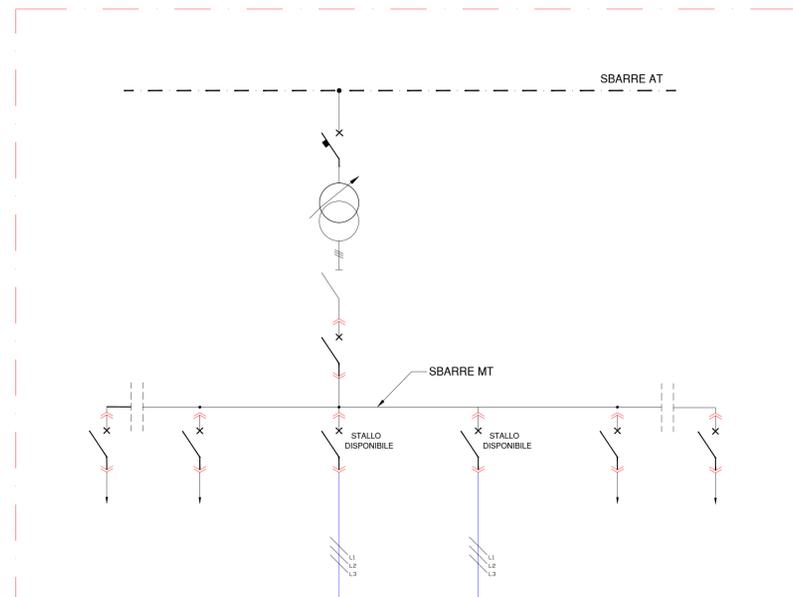

CABINA DI CONSEGNA "CD.A"

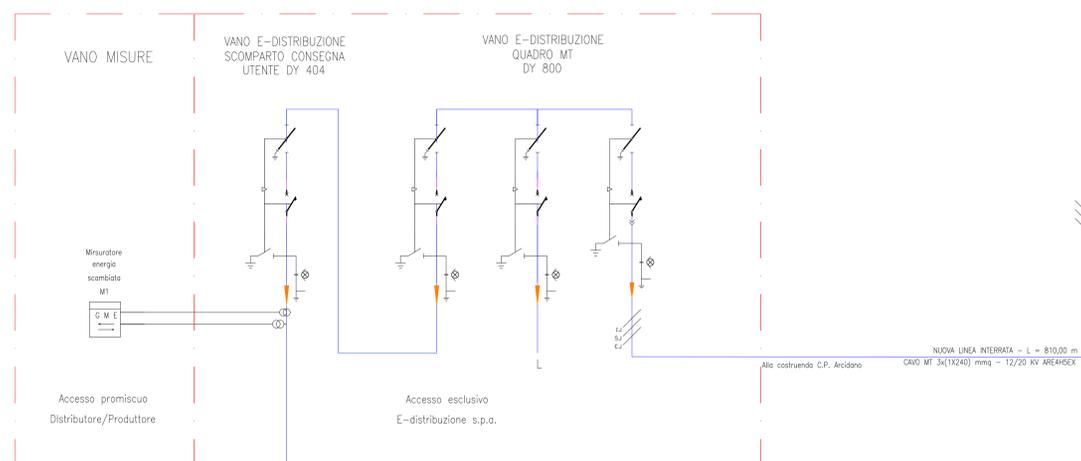

CABINA DI CONSEGNA "CD.B"

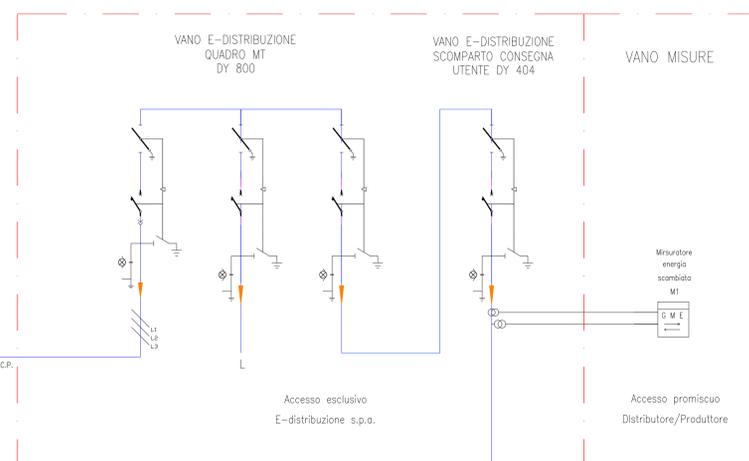

AL LOCALE "UTENTE A"  
DISPOSITIVO GENERALE  
IMPIANTO UTILIZZATORE

CAVO MT 3x185 mmq

CAVO MT 3x185 mmq

AL LOCALE "UTENTE B"  
DISPOSITIVO GENERALE  
IMPIANTO UTILIZZATORE

## PROGETTO IMPIANTO DI RETE E-DISTRIBUZIONE

LINEE ELETTRICHE 15 KV INTERRATE - N. 2 CABINE ELETTRICHE DI CONSEGNA UTENTE 15 KV  
OPERE DI RETE PER LA CONSEGNA DI UN LOTTO DI IMPIANTI DA FONTE SOLARE DA REALIZZARE IN LOCALITA' "CODDU FAGONI" IN AGRO DEL COMUNE DI SAN NICOLO' D'ARCIDANO

## PROGETTO DEFINITIVO OPERE DI RETE

LIV. PROG.	Codice rintracc.	Tipo Documento	Numero Documento	Numero Fogli	Totale Fogli	Nome File	DATA	Scala
PD	T0737400	TAV	C006	1	1		mag 2021	--

## SCHEMA ELETTRICO OPERE DI RETE MT

Rev.	Data Emisione	Revisioni			Verificato	Approvato
		Descrizione Revisione	Eseguito	Emesso		
00	mag 2021	emissione				

## PROGETTAZIONE



## GESTORE DI RETE

e-distribuzione

## RICHIEDENTE

GC SNARC s.r.l.  
Piazza Walther von Vogelweide, 8  
39100 BOLZANO (BZ)

LOC. CODDU FAGONI - POD IT001E028075316 - ENELTEL 28075316 - SAN NICOLO' D'ARCIDANO

LOC. CODDU FAGONI - POD IT001E028075286 - ENELTEL 28075286 - SAN NICOLO' D'ARCIDANO