

PROGETTO IMPIANTO DI RETE E-DISTRIBUZIONE

LINEE ELETTRICHE 15 KV INTERRATE - N. 4 CABINE ELETTRICHE DI
 CONSEGNA UTENTE 15 KV
 OPERE DI RETE PER LA CONSEGNA DI UN LOTTO DI IMPIANTI DA FONTE
 SOLARE NELLA EX CAVA "TERRA ZIRINGONIS" ZONA D.4.1 DEL COMUNE
 DI SAN NICOLO' D'ARCIDANO

PROGETTO DEFINITIVO OPERE DI RETE

LIV. PROG.	Codice rintracc.	Tipo Documento	Numero Documento	Numero Fogli	Totale Fogli	Nome File	DATA	Scala
PD	T0736974	TAV	C006	1	1		mag 2021	1 : 100

PARTICOLARE COSTRUTTIVO ATTRAVERSAMENTO IN TOC SS126

Revisioni					
Rev.	Data Emissione	Descrizione Revisione	Eseguito	Verificato	Approvato
00	mag 2021	emissione			

PROGETTAZIONE




GESTORE DI RETE

e-distribuzione

RICHIEDENTE

GC SNARC s.r.l.
 Piazza Walther von Vogelweide, 8
 39100 BOLZANO (BZ)

C.DA TERRA ZIRINGONIS - POD IT001E02821385 - ENELTEL 9583618098001 - SAN NICOLO' D'ARCIDANO
 C.DA TERRA ZIRINGONIS - POD IT001E028213832 - ENELTEL 9583618098002 - SAN NICOLO' D'ARCIDANO
 C.DA TERRA ZIRINGONIS - POD IT001E028213794 - ENELTEL 9583618098003 - SAN NICOLO' D'ARCIDANO
 C.DA TERRA ZIRINGONIS - POD IT001E028213786 - ENELTEL 9583618098004 - SAN NICOLO' D'ARCIDANO

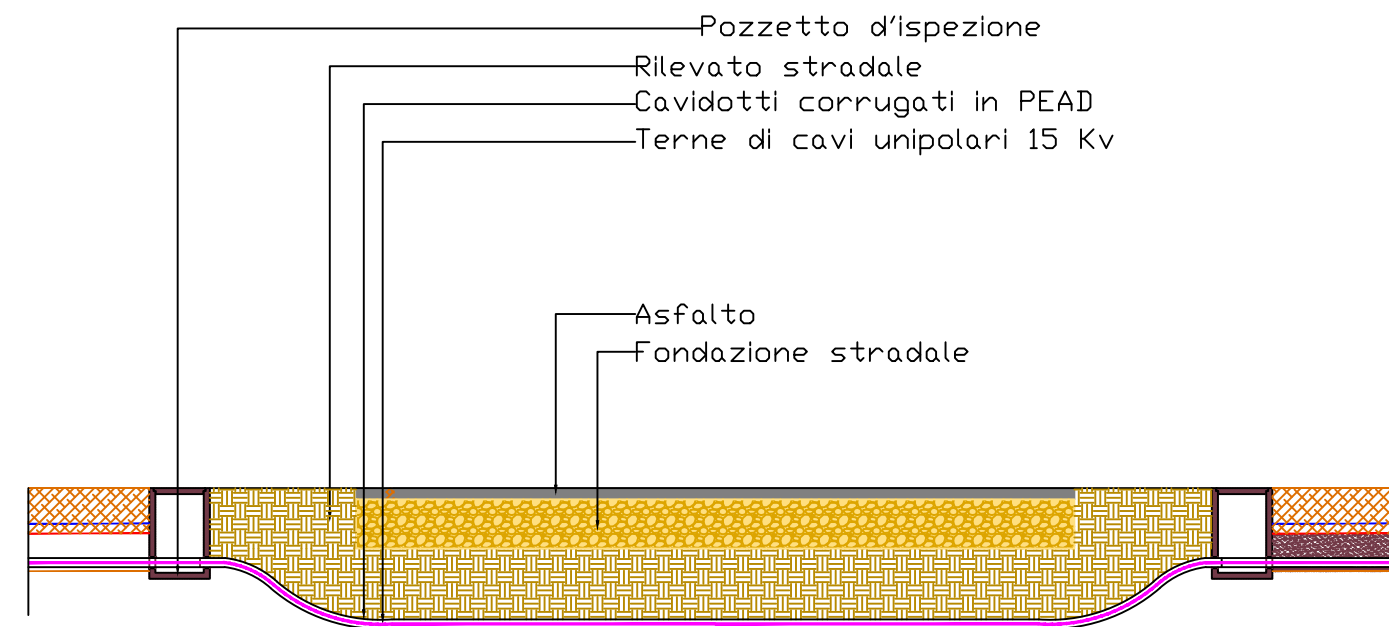

Sezione tipo attraversamento in TOC SS126