



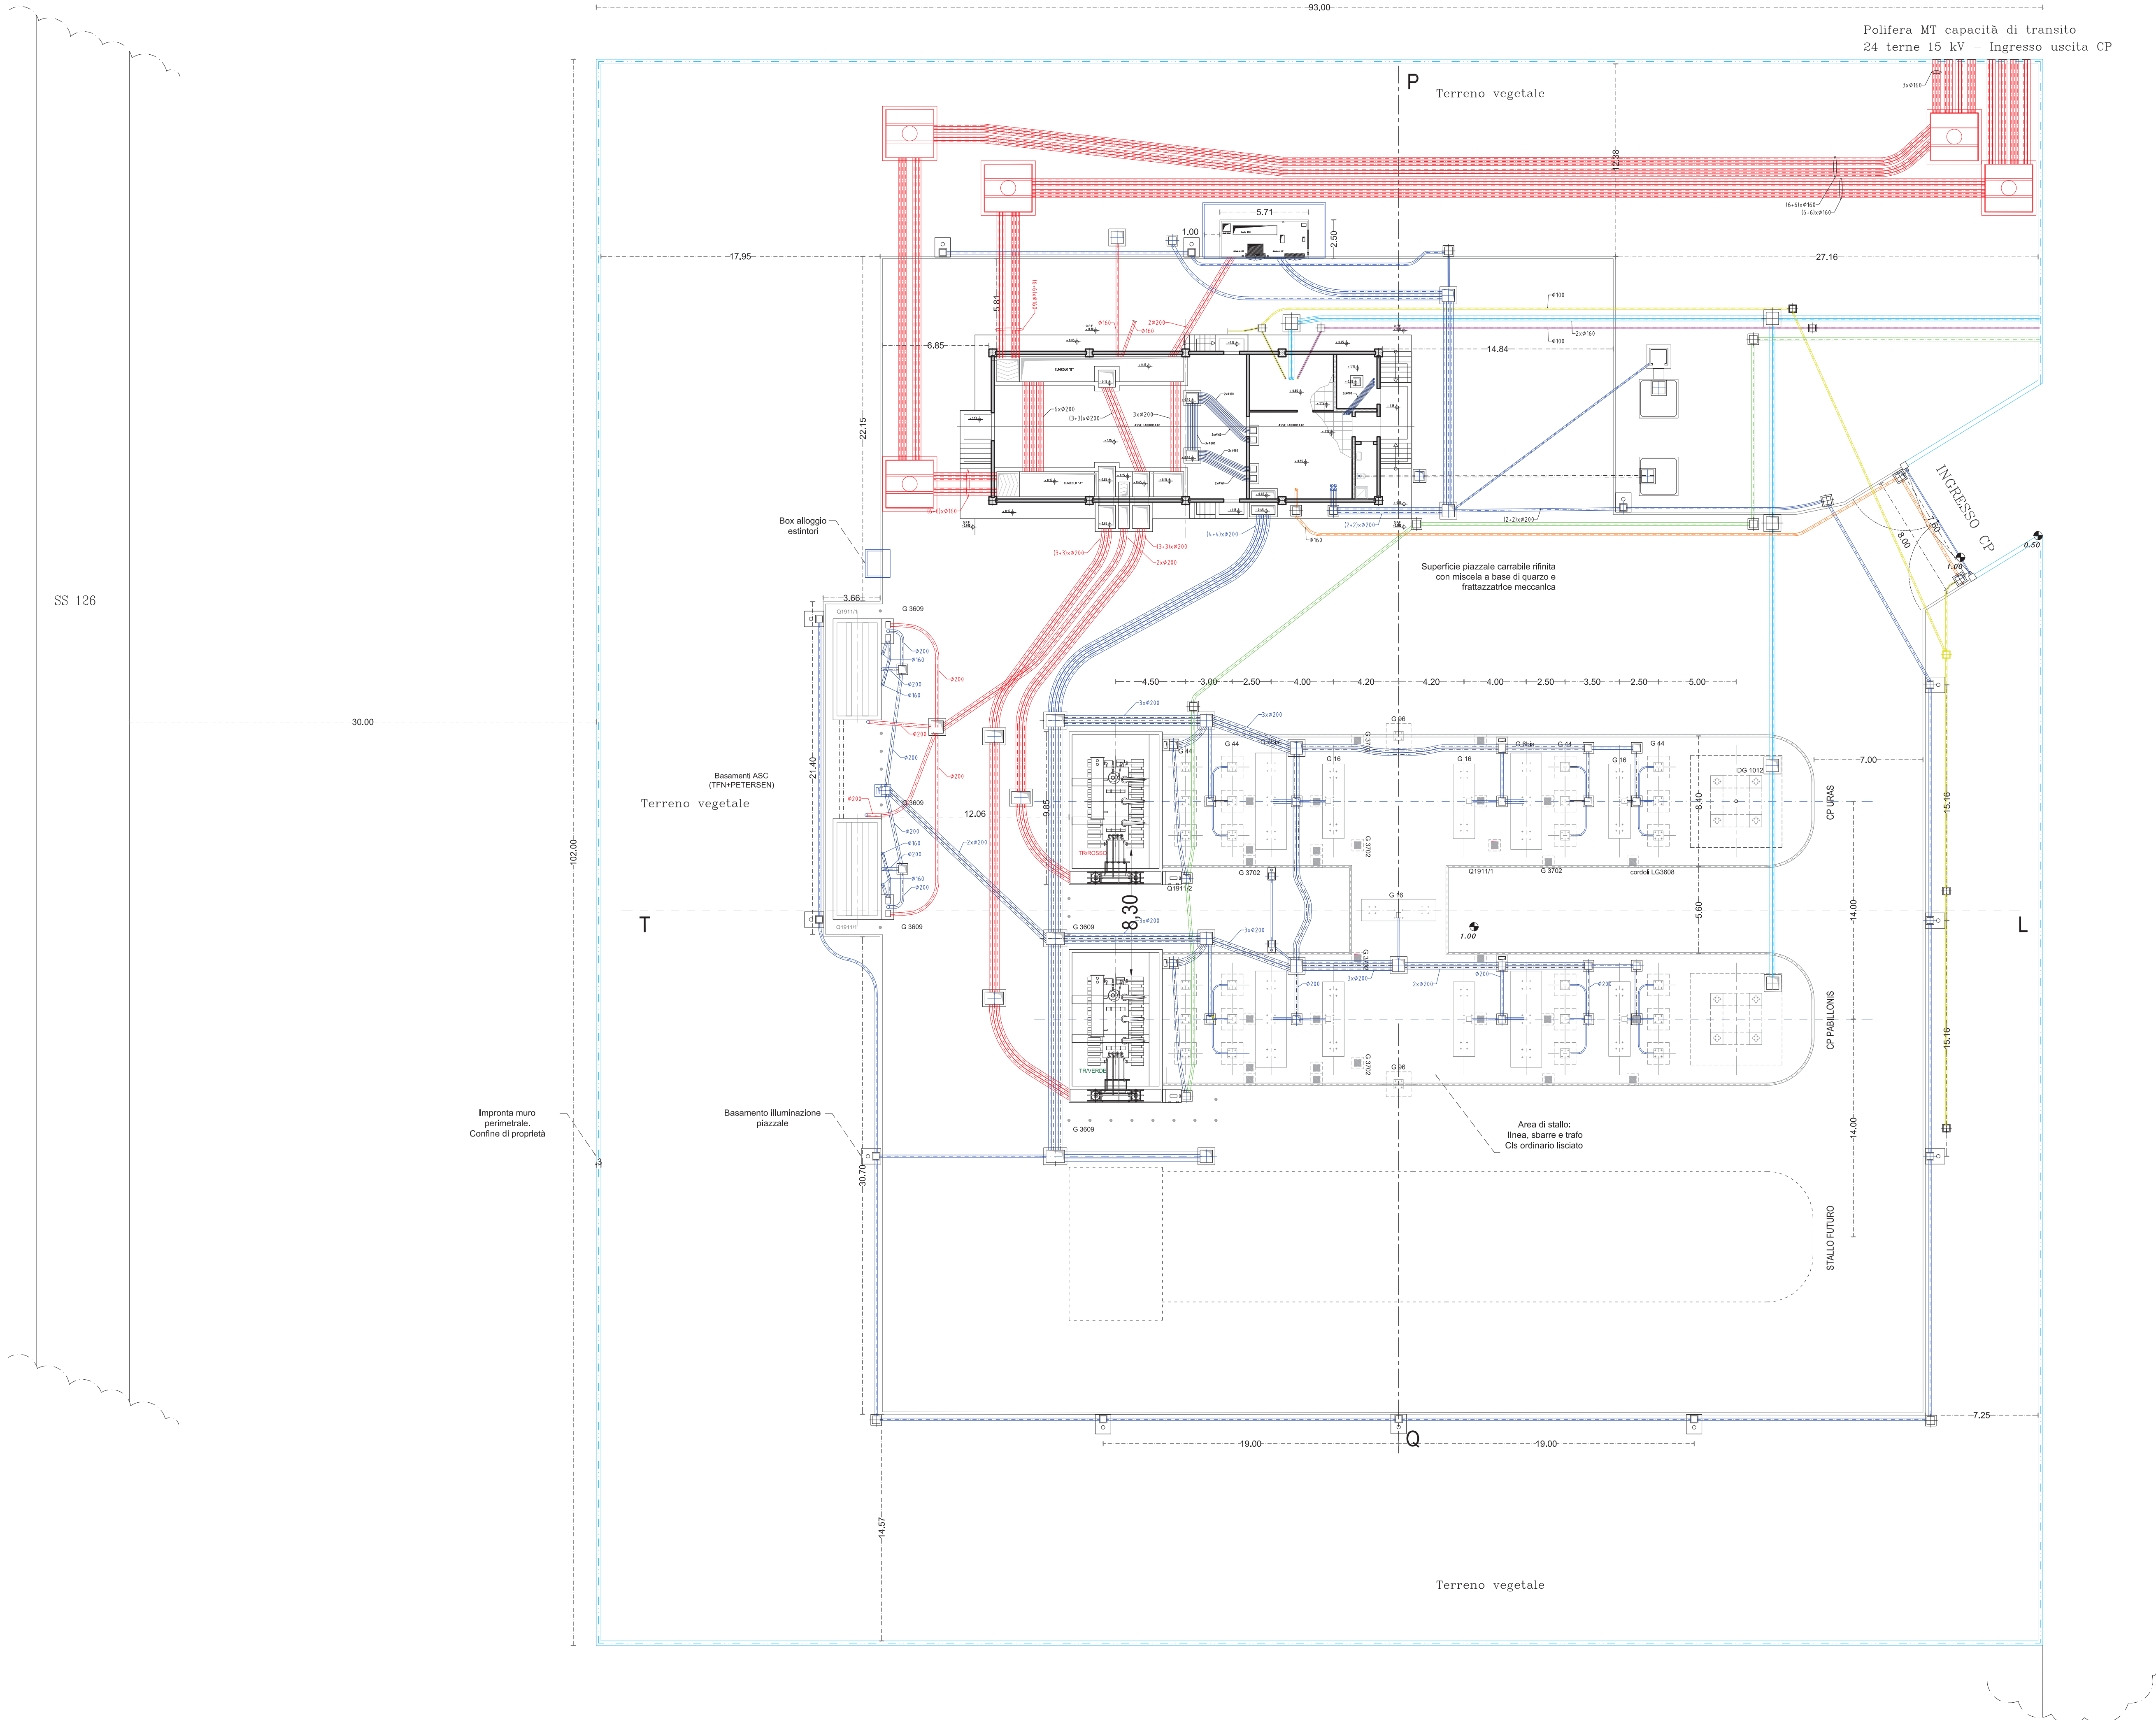

RIF. TO	DESCRIZIONE
	Canalizzazione cavi in MT
	Canalizzazione cavi circuiti ausiliari BT
	Canalizzazione F.O.
	Canalizzazione telefonica
	Canalizzazione cancello
	Canalizzazione cavi gruppi di misura
	Canalizzazione antintrusione

Particolare formazione piazzale
cordolo di delimitazione
Scala 1:20

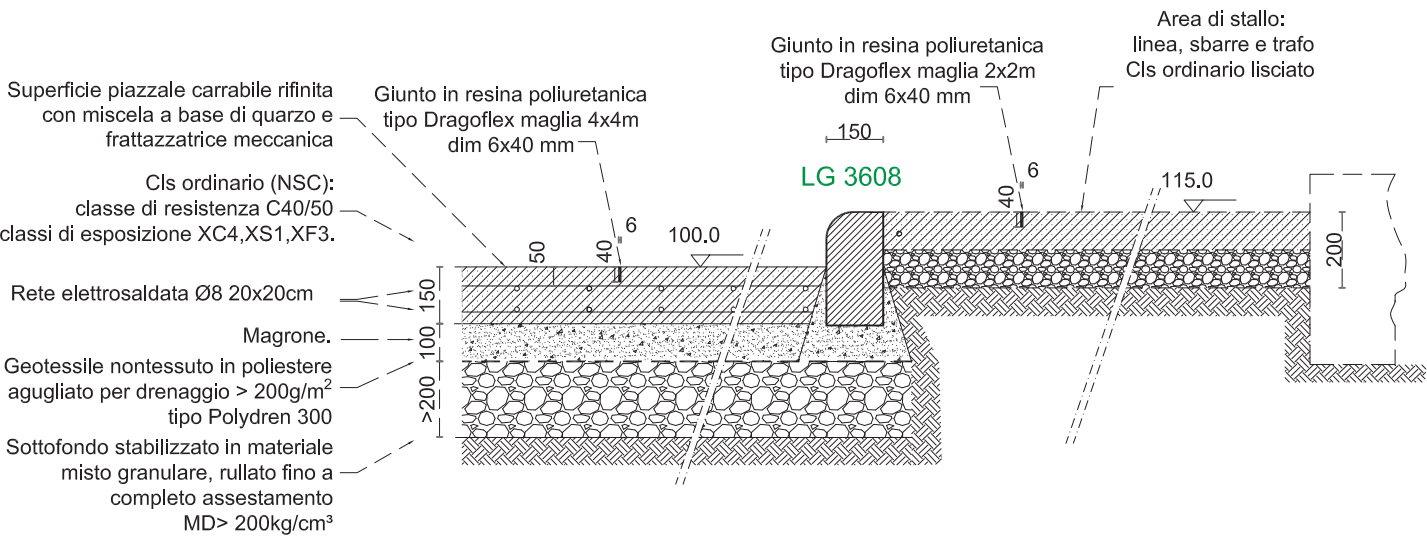

IMPIANTO DI RETE PER LA CONNESSIONE A 15 kV
DEGLI IMPIANTI DI PRODUZIONE DI ENERGIA ELETTRICA
DA FONTE SOLARE PER COMPLESSIVI 36,0 MW

UBICATI IN COMUNE DI SAN NICOLO' D'ARCIDANO (OR) SARDEGNA SUD
alle Contrade: Terra Ziringonis, Snc; Coddu Fagoni, Snc

PROGETTO DEFINITIVO

DOCUMENTAZIONE ELETTRICA CABINA PRIMARIA "CP ARCIDANO"

PLANIMETRIA GENERALE OPERE CIVILI - ELETTRICHE

IDENTIFICAZIONE ELABORATO								
Livello prog.	Codice Rintracciabilità	Tipo documento	N° elaborato	N° foglio	Totale fogli	Nome File	Data	Scala
PD	T0736974 T0737400	Tavola	PA. T03	1	1	010 011 BG003 ARC1	Maggio 2021	1:200
REVISIONI								
Rev	Data	Descrizione				Eseguito	Verificato	Approvato
01	03.05.21	Prima emissione				Giovanni Barlotti		
02	05.07.21	Verifica progetto e distribuzione APT, 2279216				GB		

PROGETTAZIONE:



ing. Giovanni Barlotti
via C. Carducci, 33 - 04047 Capotetto (SA)
mail: g.barlotti@yahoo.it
PEC: giovanni.barlotti@ordingsa.it



GESTORE RETE ELETTRICA

e-distribuzione
Area Territoriale Rete Nord Ovest
Sviluppo Rete
Centro PL Cagliari

RICHIEDENTE

GREEN CITY

GC SNARC S.r.l.
Piazza Walther Von Vogelweide
8 - 39100 Bolzano

Parere di conformità alla soluzione tecnica