VISTA BB'
TR VERDE – CP PABILLONIS TR ROSSO – CP URAS

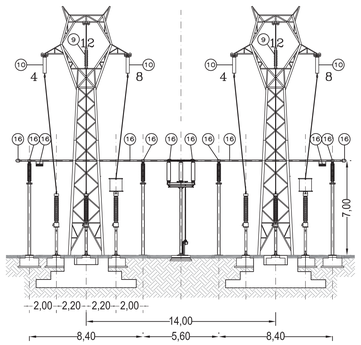

VISTA AA'
TR ROSSO – CP URAS

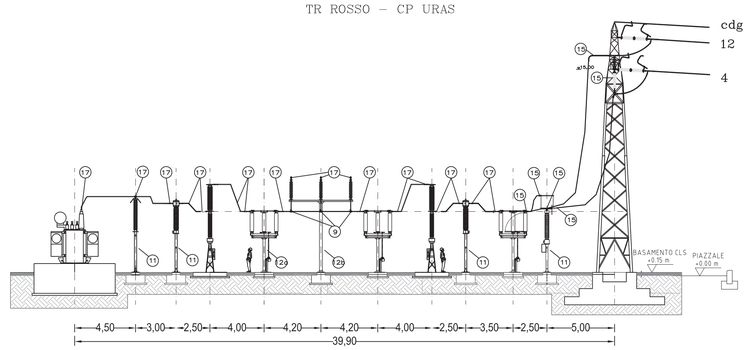

N

TABELLA RIEPILOGATIVA MONTAGGI ELETTROMECCANICI 150kV SEZIONE AT				
RIFERIMENTO	SIGLA	DESCRIZIONE	NOTE	QUANTITA'
APPARECCHIATURE				
1	DY46	TV CAPACITIVI 150 kV		6
2a	GSH003	SEZIONATORE DI LINEA 150 kV		2
2b	GSH003	SEZIONATORE DI SBARRA LATO LINEA 150 kV		2
2c	GSH003	SEZIONATORE DI SBARRA LATO TRASFORMATORE 150 kV		2
2e	GSH003	SEZIONATORE LONGITUDINALE 150 kV		1
3	DY35	TA 150 kV		12
4a	GSH001	INTERRUTTORE CON COMANDO UNI-TRIPOLARE 150 kV		2
4b	GSH001	INTERRUTTORE CON COMANDO TRIPOLARE 150 kV		2
5	DY59	SCARICATORE AD OSSICO METALLICO 150 kV		6
6	GST002	TRASFORMATORE AT/MT		2
7	LY61	BOBINA DI SBARRAMENTO PER IMPIANTO A ONDE CONVOGLIATE		4
		ISOLATORI		
9	DJ1003	ISOLATORE PORTANTE IN COMPOSITO (h= 1500 mm)		14
CARPENTERIA				
10	LS5301/6	SOSTEGNO PORTALE A TIRO PIENO h=15 TESTA RUOTATA 22'30"		2
11	DY43	SOSTEGNO PER APPARECCHIATURA UNIPOLARE h= VARIABILE		24
12a	LS6016/1	SOSTEGNO PER SEZIONATORE 150 kV h=2,650		6
12b	LS6016/3	SOSTEGNO PER SEZIONATORE 150 kV h=5,150		1
13	P502/103D	SOSTEGNO TRIPOLARE A " T " (H=5850)		4
CONDUTTORI				
15	LC5	CONDUTTORE IN CORDA DI ALLUMINO ø36	MIS.INDICATIVA m	216
16	LC1050	CONDUTTORE IN TUBO DI ALLUMINIO ø100	MIS.INDICATIVA m	75
17	LC1050	CONDUTTORE IN TUBO DI ALLUMINIO ø40	MIS.INDICATIVA m	30

SS 126

30,00

TERRENO NATURALE

TRASFORMATORE S.A.

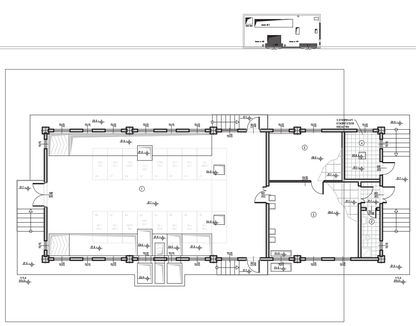

Box alloggio estintori

BOBINE DI PETERSEN

VASCA OLIO RACCOLTA

TFN

TFN

VASCA OLIO RACCOLTA

BOBINE DI PETERSEN

1,00

TR ROSSO
150/15 kV
40 MVA

TR VERDE
150/15 kV
40 MVA

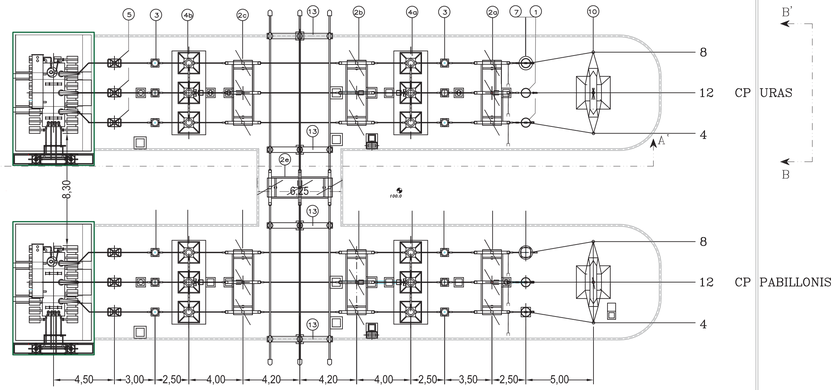

A
A'
B
B'

CP URAS

CP PABILLONIS

AREA IN ATTESA - IMPRONTA STALLO FUTURO

TERRENO NATURALE

0,30

INGRESSO CP

8,00

SUPERFICIE PIAZZALE
RIFINITA IN CLS

LE OPERE DI ACCESSO
CONFORMI AI REQUISITI
VVF SONO RIPORTATE
NELLA TAV. PA.T06

IMPIANTO DI RETE PER LA CONNESSIONE A 15 kV
DEGLI IMPIANTI DI PRODUZIONE DI ENERGIA ELETTRICA
DA FONTE SOLARE PER COMPLESSIVI 36,0 MW

UBICATI IN COMUNE DI SAN NICOLO' D'ARCIDANO (OR) SARDEGNA SUD
alle Contrade: Terra Ziringonis, Snc; Coddu Fagoni, Snc

PROGETTO DEFINITIVO

DOCUMENTAZIONE ELETTRICA CABINA PRIMARIA "CP ARCIDANO"

PLANIMETRIA GENERALE PIANTA E SEZIONI ELETTROMECCANICHE
(Impianto AT tradizionale in aria interasse 14 m e sezione MT con quadro bipiano in fabbricato)

IDENTIFICAZIONE ELABORATO							
Livello prog.	Codice Rintracciabilità	Tipo documento	N° elaborato	N° foglio	Totale fogli	Nome File	Data	Scala
PD	T0736974 T0737400	Tavola	PA. T05	1	1	010 011 BG005 ARCI	Maggio 2021	1:200

REVISIONI					
Rev	Data	Descrizione	Eseguito	Verificato	Approvato
01	03.05.21	Prima emissione	Giovanni Barlotti		
02	05.07.21	25.06.21-0534931 Verifica progetto e-distribuzione AUT_2279216	GB		

PROGETTAZIONE:

ing. Giovanni Barlotti
via C. Carducci, 33 - 84047 Capaccio (SA)
mail g.barlotti@yahoo.it
PEC giovanni.barlotti@ordingsa.it

ORDINE DEGLI INGEGNERI PROVINCIA DI SALERNO
INGEGNERE
GIOVANNI BARLOTTI
ALBO N. 2905

GESTORE RETE ELETTRICA

e-distribuzione
Area Territoriale Rete Nord Ovest
Sviluppo Rete
Centro PL Cagliari

RICHIEDENTE

GREEN CITY
GC SNARC S.r.l.
Piazza Walther Von Vogelweide
8 - 39100 Bolzano

Parere di conformità alla soluzione tecnica