
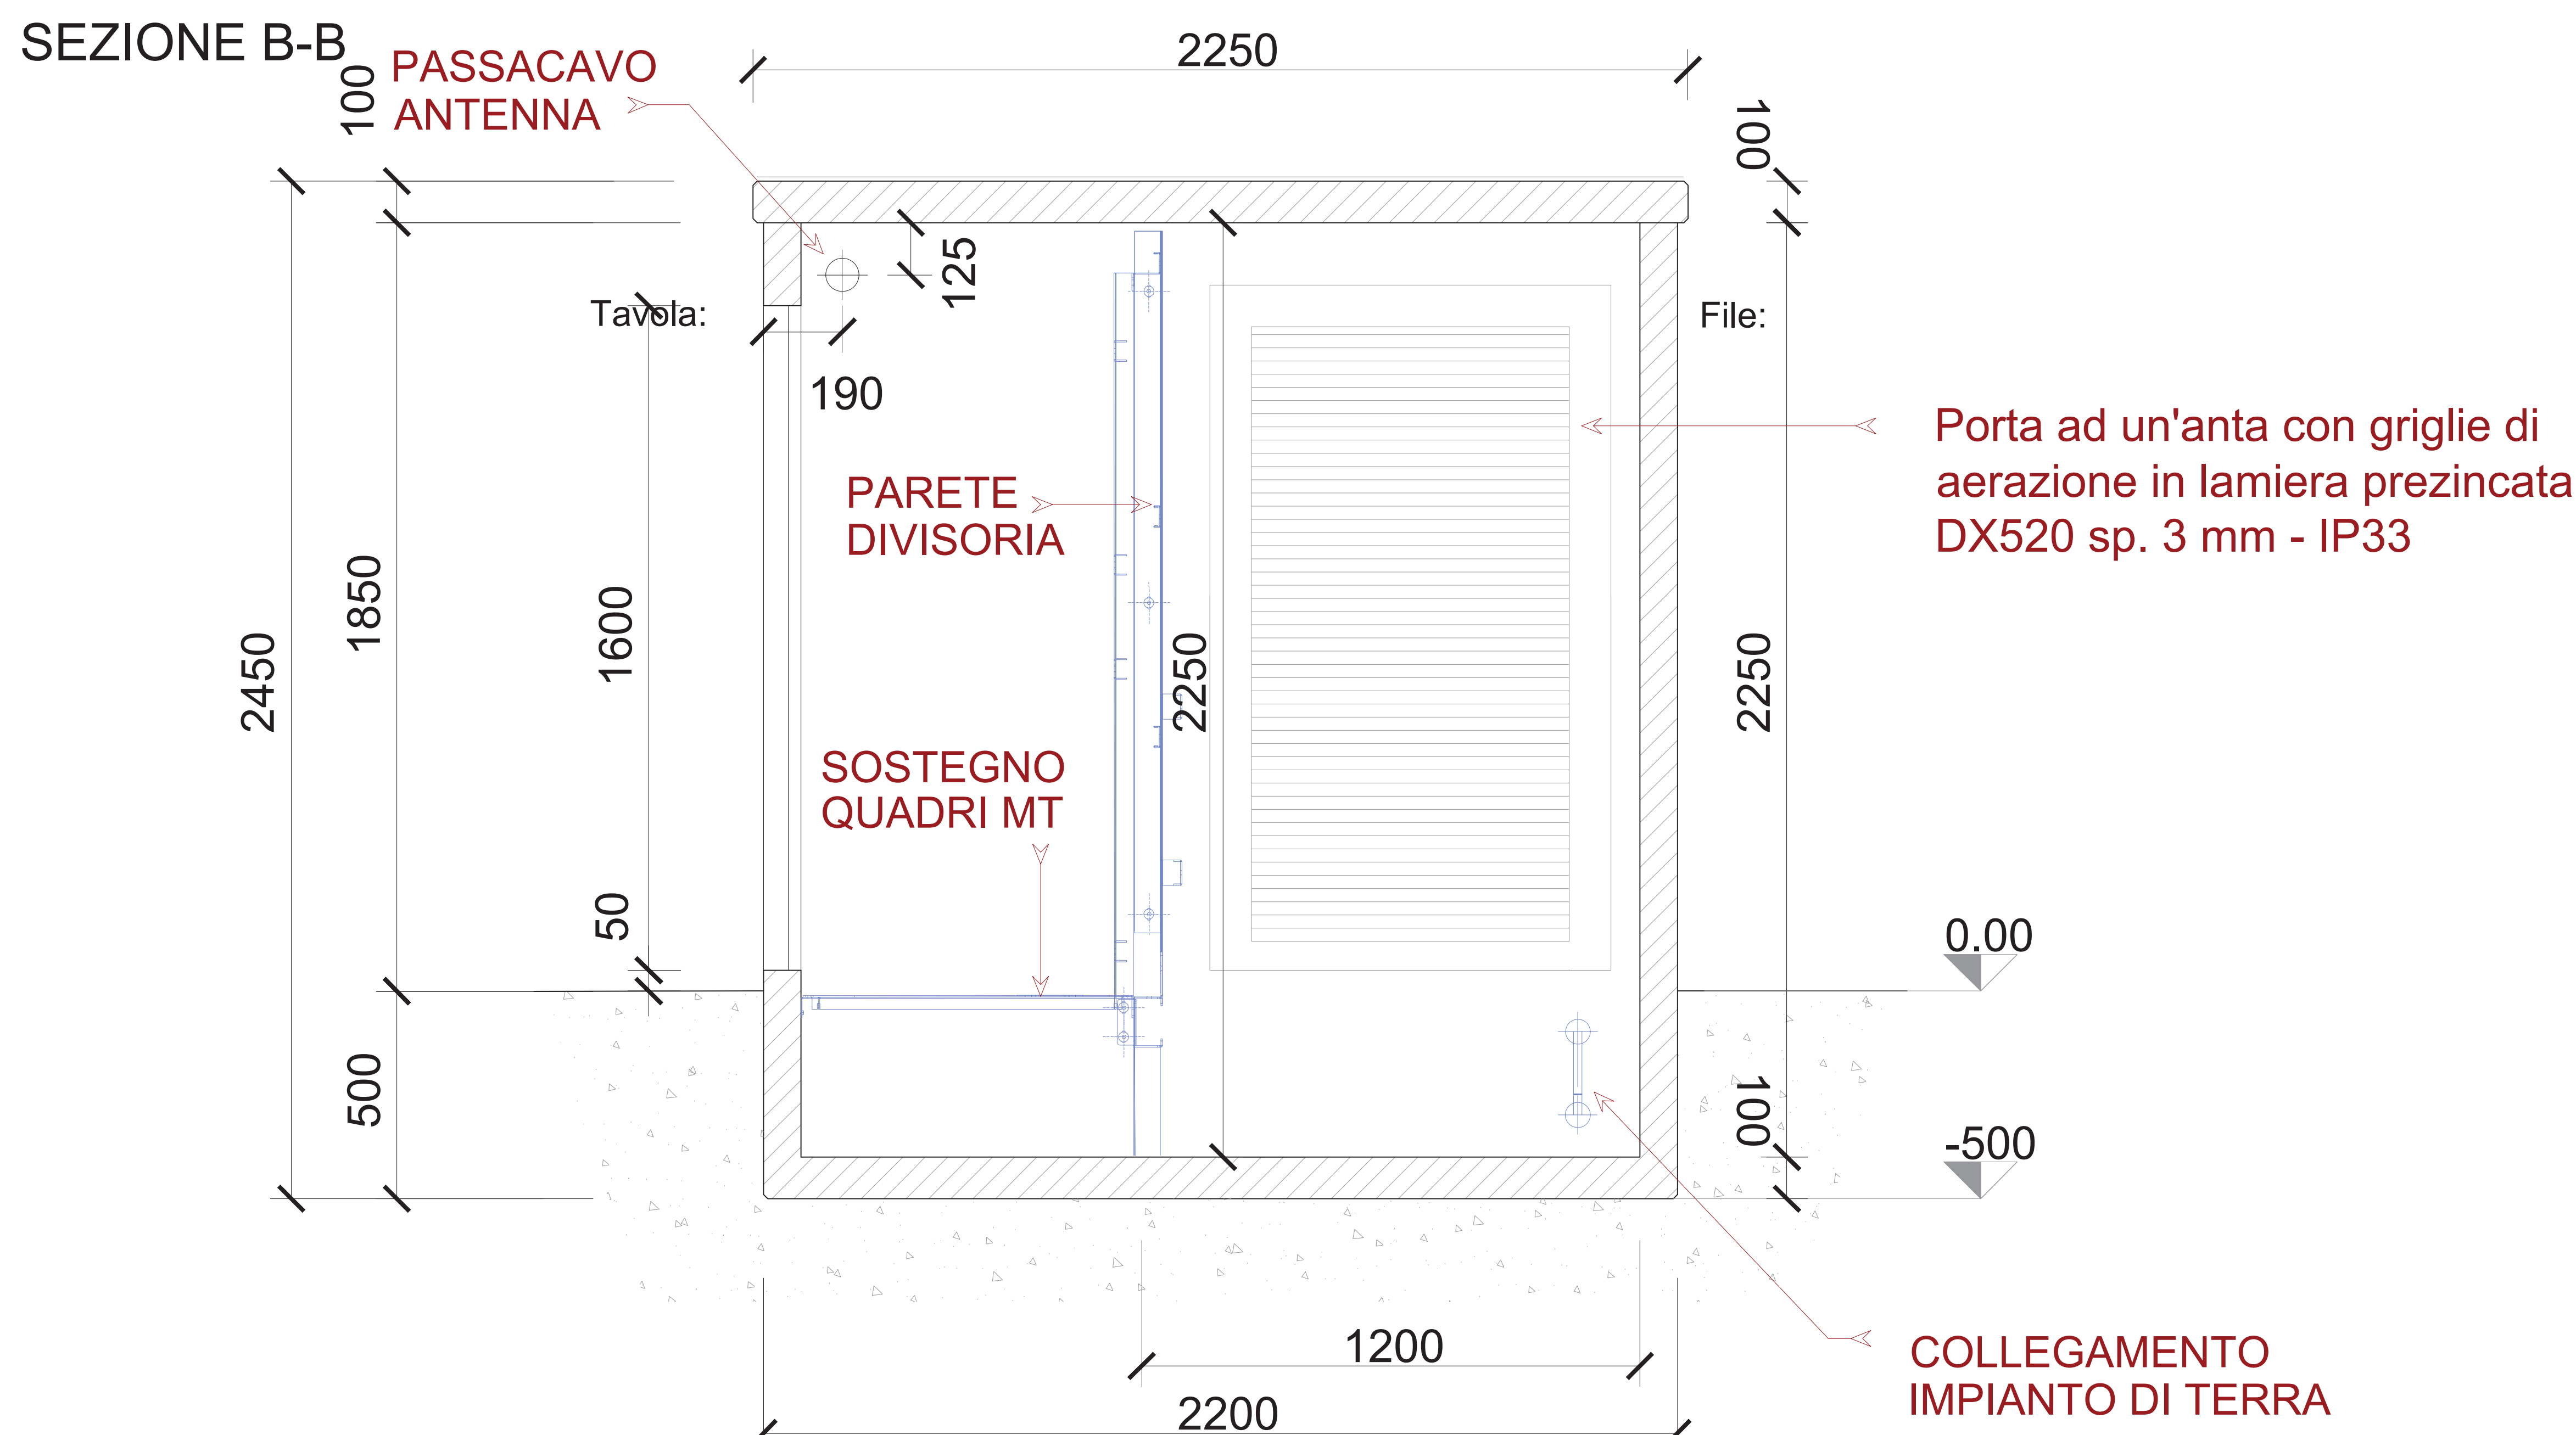
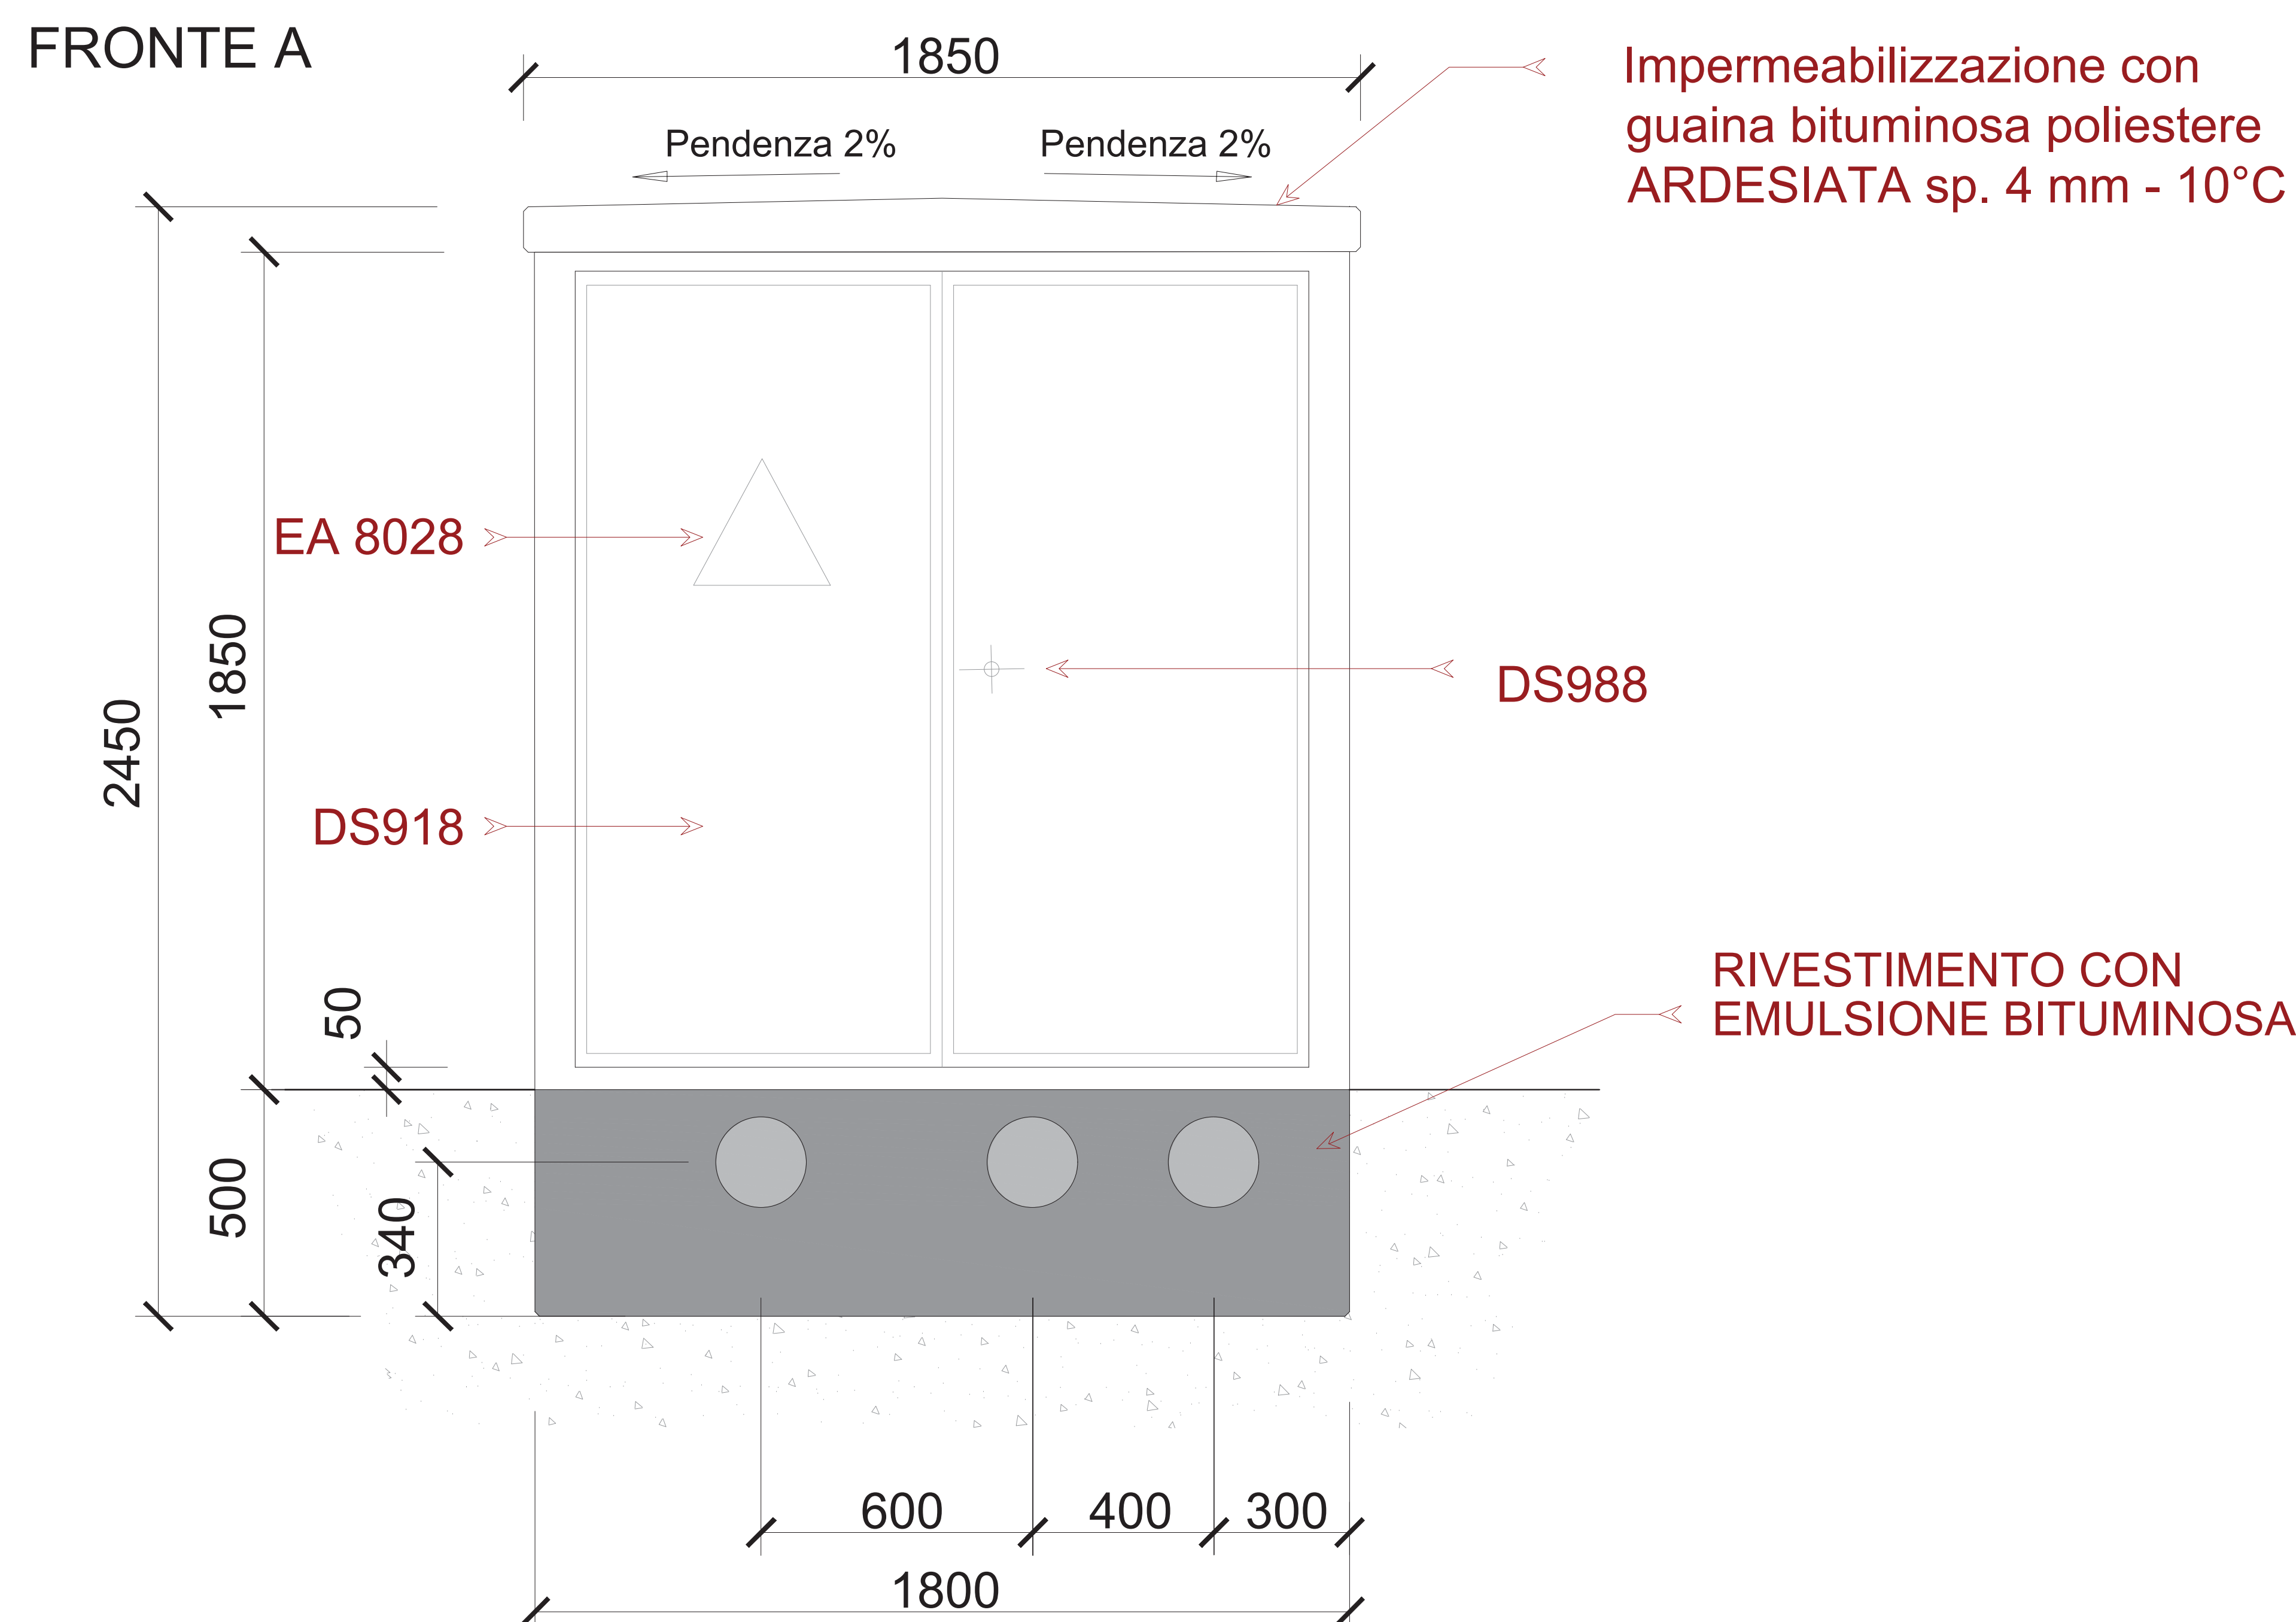


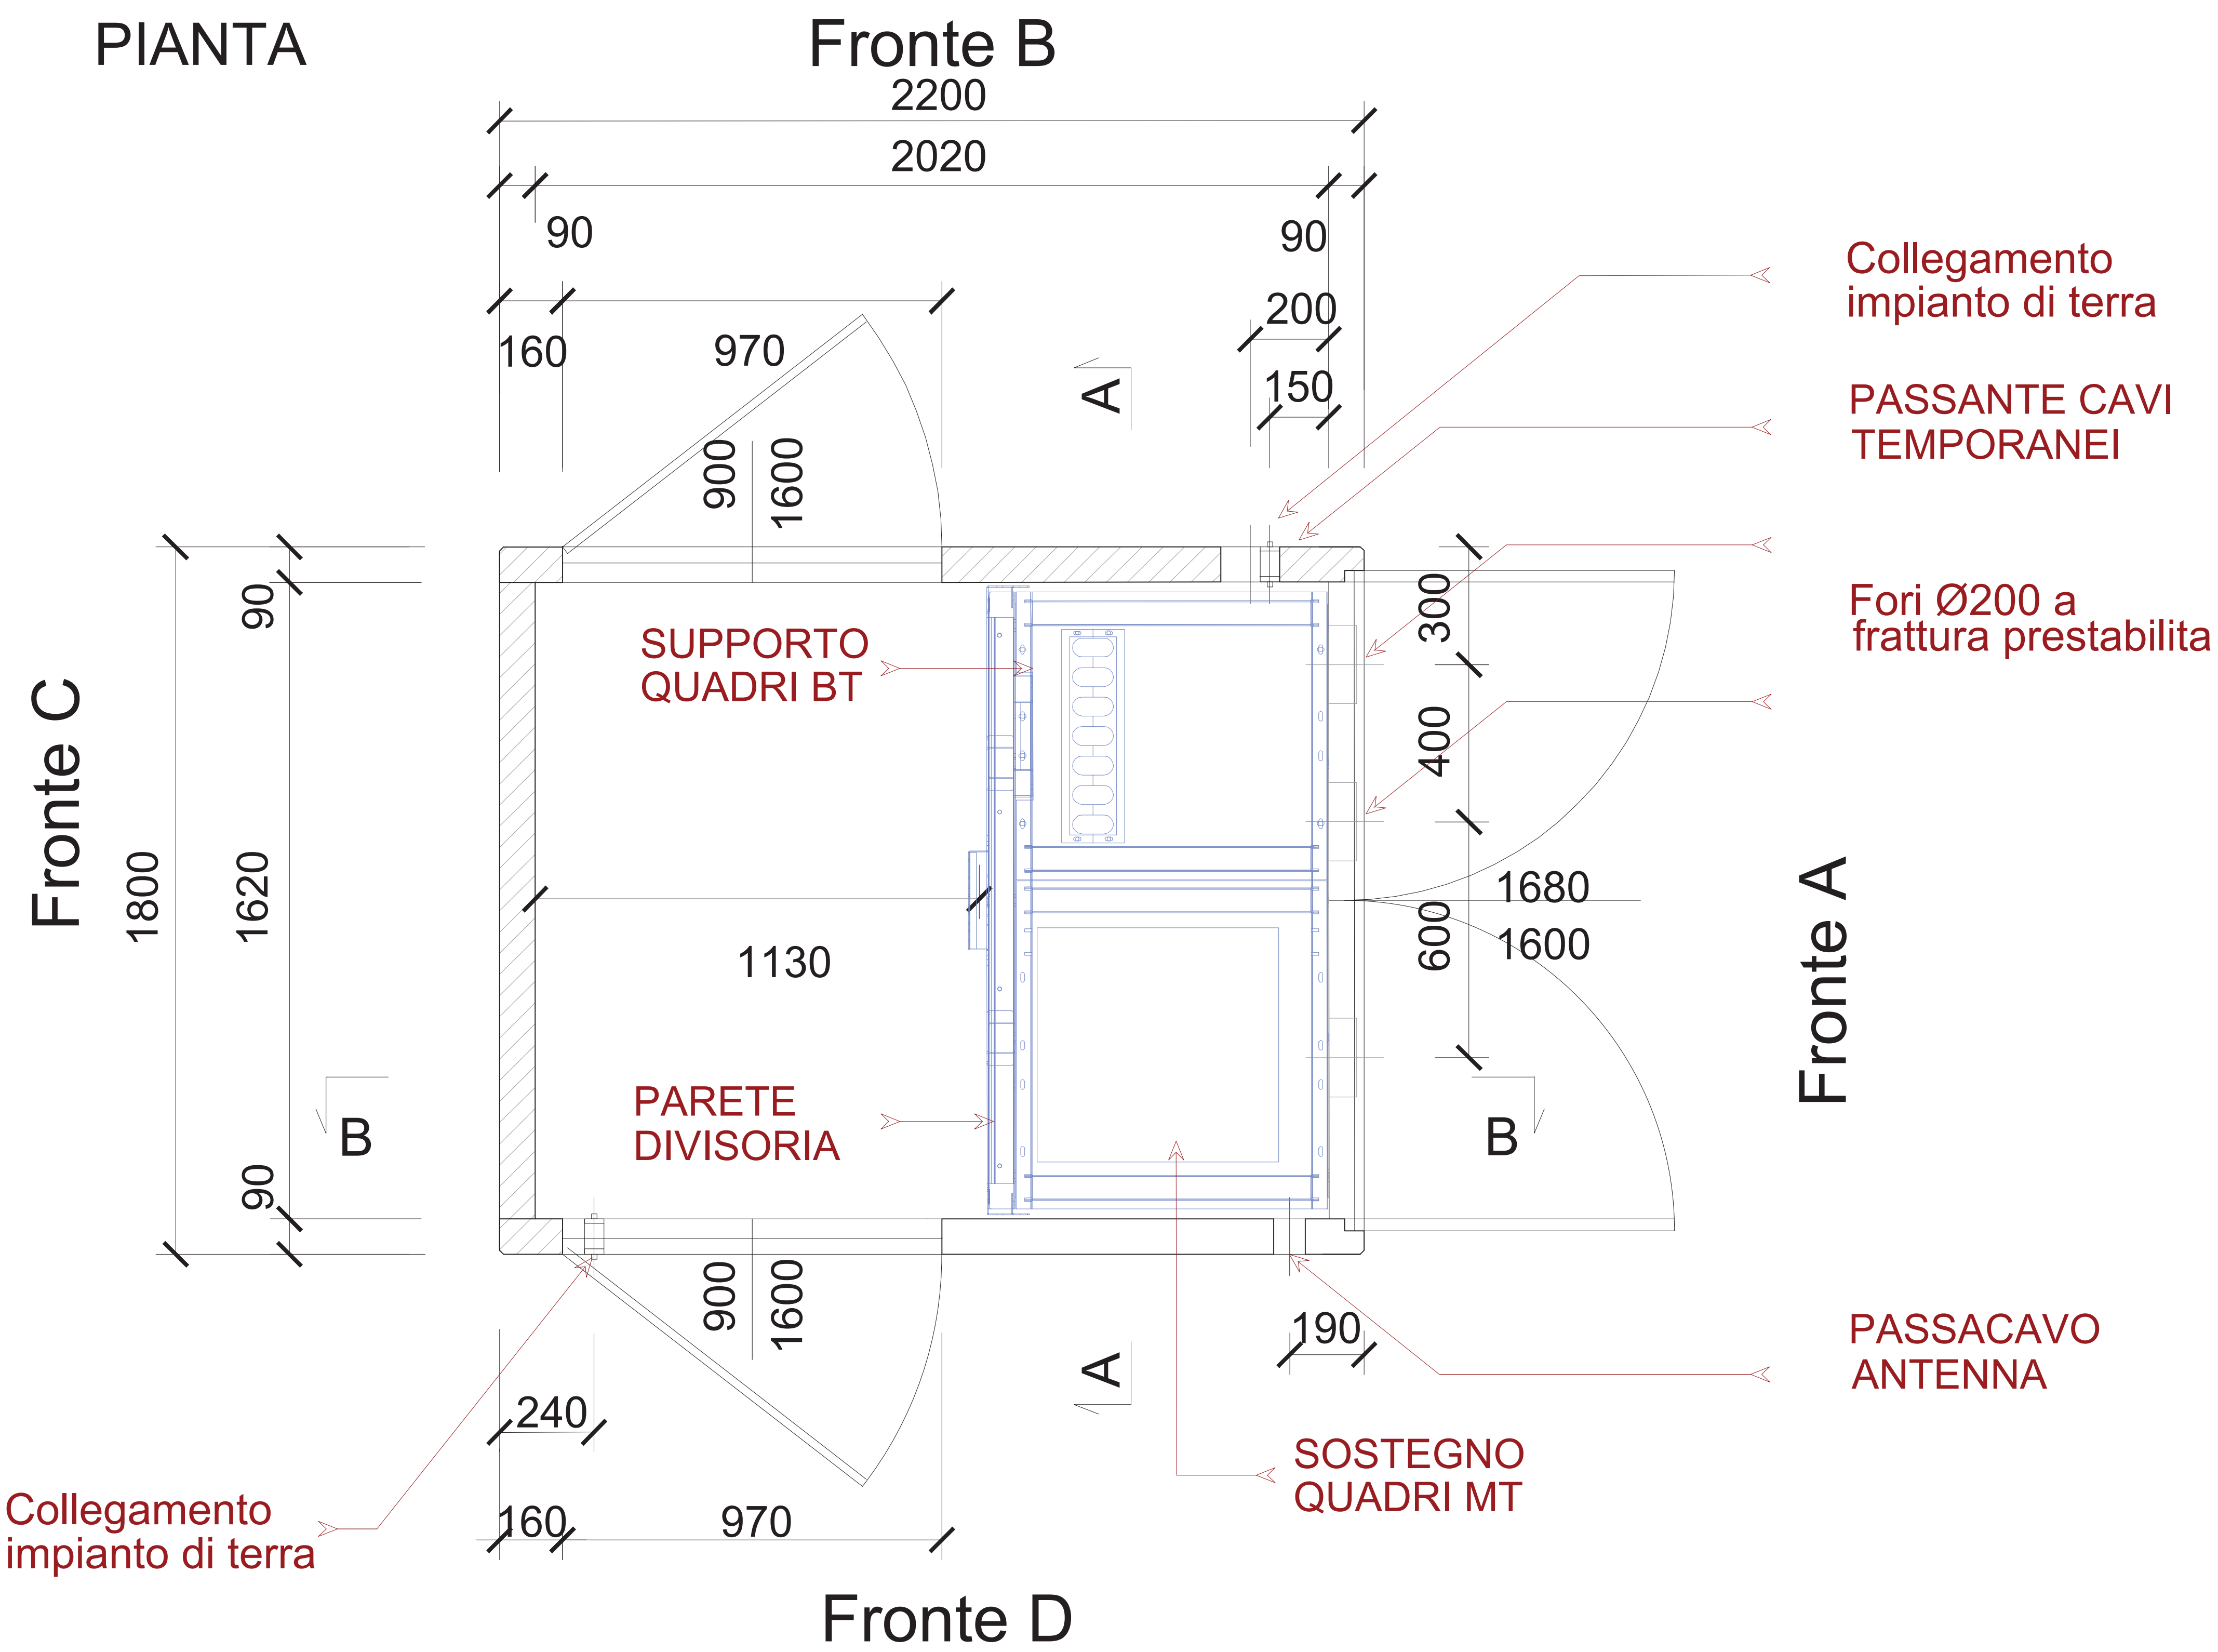

IMPIANTO DI RETE PER LA CONNESSIONE A 15 kV
DEGLI IMPIANTI DI PRODUZIONE DI ENERGIA ELETTRICA
DA FONTE SOLARE PER COMPLESSIVI 36,0 MW

UBICATI IN COMUNE DI SAN NOCOLO' D'ARCIDANO (OR) SARDEGNA SUD
alle Contrade: Terra Ziringonis, Snc; Coddu Fagoni, Snc

PROGETTO DEFINITIVO


DOCUMENTAZIONE ELETTRICA CABINA PRIMARIA "CP PABILLONIS"

PIANTE E PROSPETTI BOX SA-DG10200 ed. 1

IDENTIFICAZIONE ELABORATO									
Livello prog.	Codice Rintracciabilità	Tipo documento	N°			Nome File		Data	Scala
			elaborato	foglio	fogli				
PD	T0736974 T0737400	Tavola	PA.T07	1	1	010 011 BGR07 PABLI	Novembre 2021		1:100

REVISIONI					
Rev	Data	Descrizione	Eseguito	Verificato	Approvato
01	03.11.21	Prima emissione	Giovanni Barlotti		

PROGETTAZIONE:

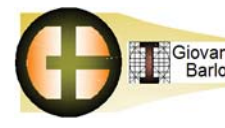

ing. Giovanni Barlotti
via C. Carducci, 33 - 80147 Capaccio (SA)
email giovanni.barlotti@ingegneria.it
PEC giovanni.barlotti@ingegneria.it



ORDINE DEGLI INGEGNERI
DELLA PROVINCIA DI SALERNO
GIOVANNI BARLOTTI
ALBO N° 2905

GESTORE RETE ELETTRICA

e-distribuzione

Area Territoriale Rete Nord Ovest
Sviluppo Rete
Centro PL Cagliari

RICHIEDENTE

GC SNARC S.r.l.
Piazza Walther Von Vogelweide
8 - 39100 Bolzano

Parere di conformità alla soluzione tecnica