


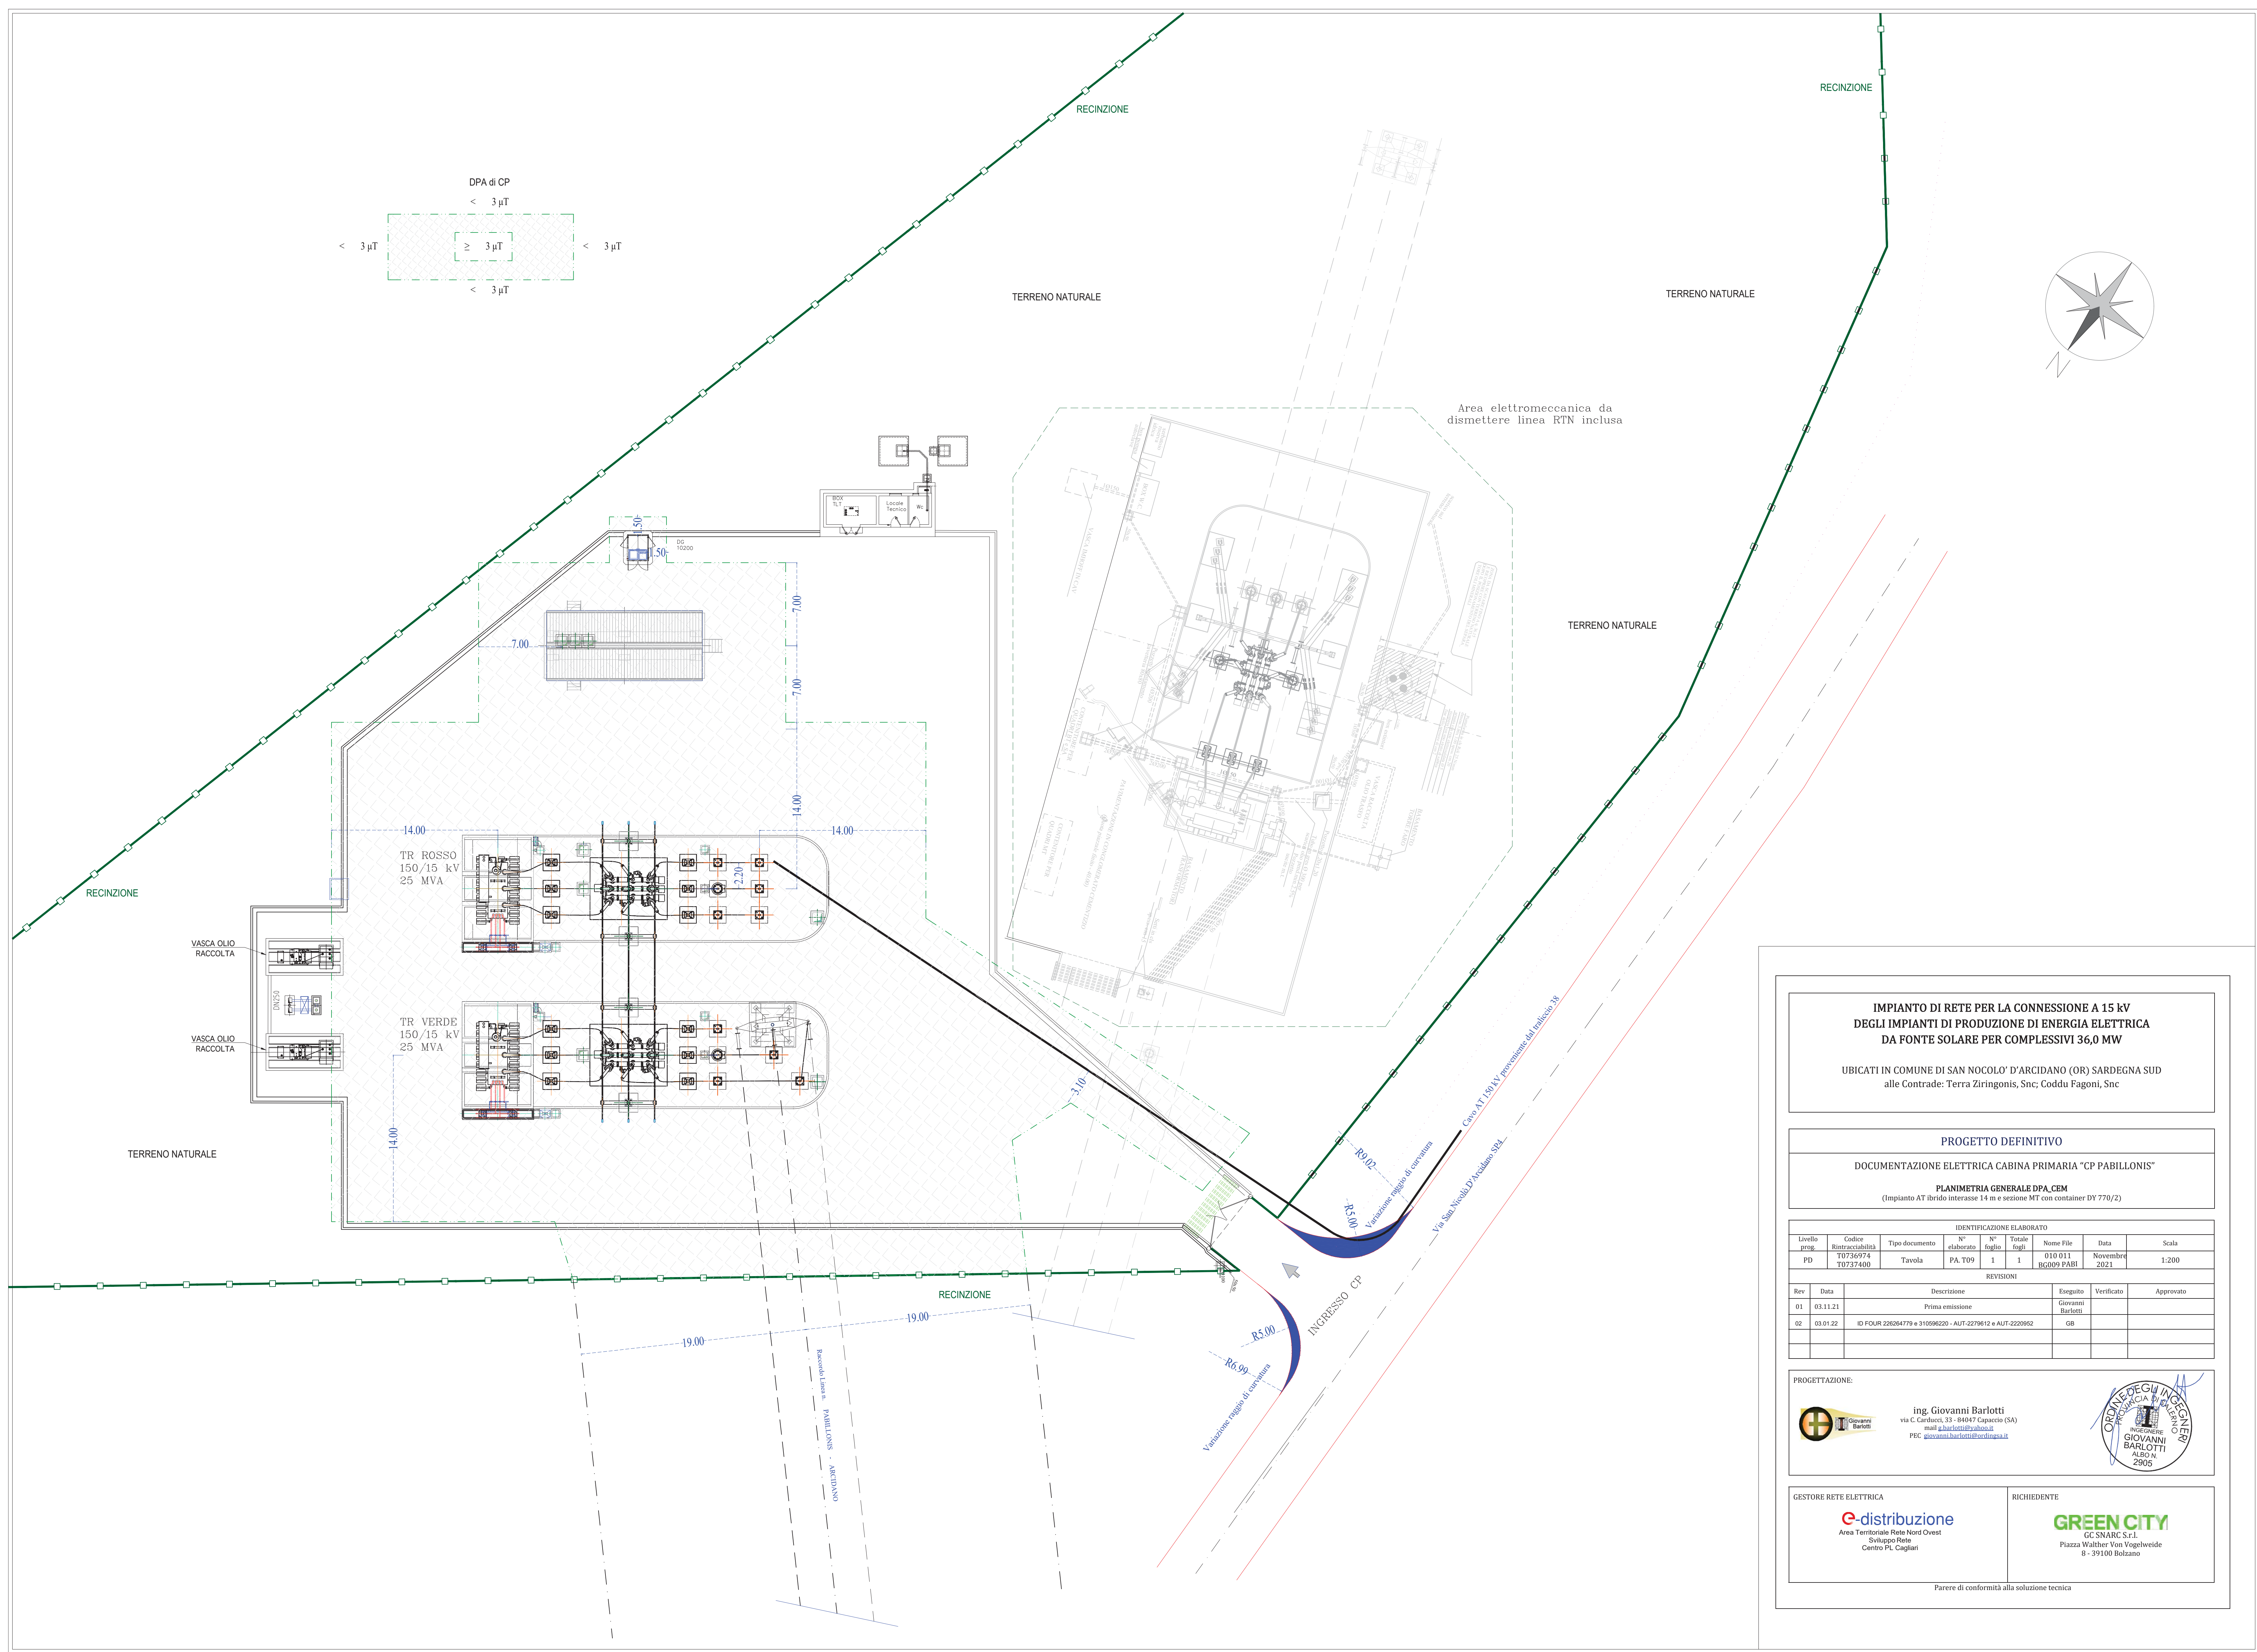

IMPIANTO DI RETE PER LA CONNESSIONE A 15 kV
DEGLI IMPIANTI DI PRODUZIONE DI ENERGIA ELETTRICA
DA FONTE SOLARE PER COMPLESSIVI 36,0 MW

UBICATI IN COMUNE DI SAN NOCOLO' D'ARCIDANO (OR) SARDEGNA SUD
alle Contrade: Terra Ziringonis, Snc; Coddù Fagoni, Snc

PROGETTO DEFINITIVO

DOCUMENTAZIONE ELETTRICA CABINA PRIMARIA "CP PABILLONIS"

PLANIMETRIA GENERALE DPA_CEM

(Impianto AT ibrido interasse 14 m e sezione MT con container DY 770/2)

IDENTIFICAZIONE ELABORATO								
Livello prog.	Codice Rintracciabilità	Tipo documento	N° elaborato	N° foglio	Totale fogli	Nome File	Data	Scala
PD	T0736074 T0737400	Tavola	PA_T09	1	1	010_011 BG009_PABI	Novembre 2021	1:200
REVISIONI								
Rev	Data	Descrizione				Eseguito	Verificato	Approvato
01	03.11.21	Prima emissione				Giovanni Barlotti		
02	03.01.22	ID FOUR 226264779 e 310596220 - AUT-2279612 e AUT-2220952				GB		

PROGETTAZIONE:



ing. Giovanni Barlotti
via C. Carducci, 33 - 04047 Capaccio (SA)
mail g.barlotti@yahoo.it
PEC giovanni.barlotti@ordingsa.it



GESTORE RETE ELETTRICA

e-distribuzione
Area Territoriale Rete Nord Ovest
Sviluppo Rete
Centro PL Cagliari

RICHIEDENTE

GREEN CITY
GC SNARC S.r.l.
Piazza Walther Von Vogelweide
8 - 39100 Bolzano

Parere di conformità alla soluzione tecnica