

REGIONE SARDEGNA  
Provincia di Oristano  
Comune di San Nicolò D'Arcidano

PROGETTO DEFINITIVO PER LA REALIZZAZIONE DI  
UN LOTTO DI IMPIANTI FOTOVOLTAICI DENOMINATO  
"SNARC\_FAGONI" DELLA POTENZA NOMINALE  
COMPLESSIVA DI 15,518 MWp, DA REALIZZARE  
SULLA EX CAVA "ARCIDANO INERTI" IN LOCALITÀ  
CODDU FAGONI NEL COMUNE DI SAN NICOLÒ  
D'ARCIDANO

PROPONENTE  
GREEN SOLE s.r.l.  
Piazza Walther Von Vogelweide, 8  
39100 Bolzano

COMMESSA  
06\_2020

PROGETTO DEFINITIVO  
OGGETTO:  
PLANIMETRIA AREE DI CANTIERE

PD  
TAV08

IL PROGETTISTA  
ing. giuseppe pipitone  
via libero grassi, 8  
91011 Alcamo (TP)  
ing.giuseppipitone@gmail.com  
PEC: giuseppe.pipitone@ordineingegneritrapani.it




GRUPPO DI LAVORO  
- ing. Bruno Manca  
- ing. Mauro Amendola  
- SIC s.r.l.  
- Renova s.r.l.  
- dott. geol. Cosima Atzori  
- ing. Silvia Exana  
- ing. Ilaria Giovagnorio  
- ing. Alessandra Scalas

TIMBRO E FIRMA REDATTORE  


TIMBRO DEL PROPONENTE

|                     |                                |                       |                                                        |                  |                  |
|---------------------|--------------------------------|-----------------------|--------------------------------------------------------|------------------|------------------|
| 01                  | dic 2022                       | modifiche             |                                                        |                  |                  |
| 02                  | apr 2020                       | emissione             | ing. g. d'ambale                                       | ing. c. bonafide | ing. p. pipitone |
| REV                 | DATA                           | DESCRIZIONE REVISIONE | ELABORAZIONE                                           | VERIFICA         | APPROVAZIONE     |
| FORMATO             | FILE DI ELABORAZIONE           |                       | FILE DI STAMPA                                         |                  | SCALA            |
| ISO A1 - 1200 x 237 | Snarc_Fagoni_Tav08_drawing.dwg |                       | Snarc_Fagoni_PD_Tav08_Planimetria aree di cantiere.pdf |                  | VARE             |

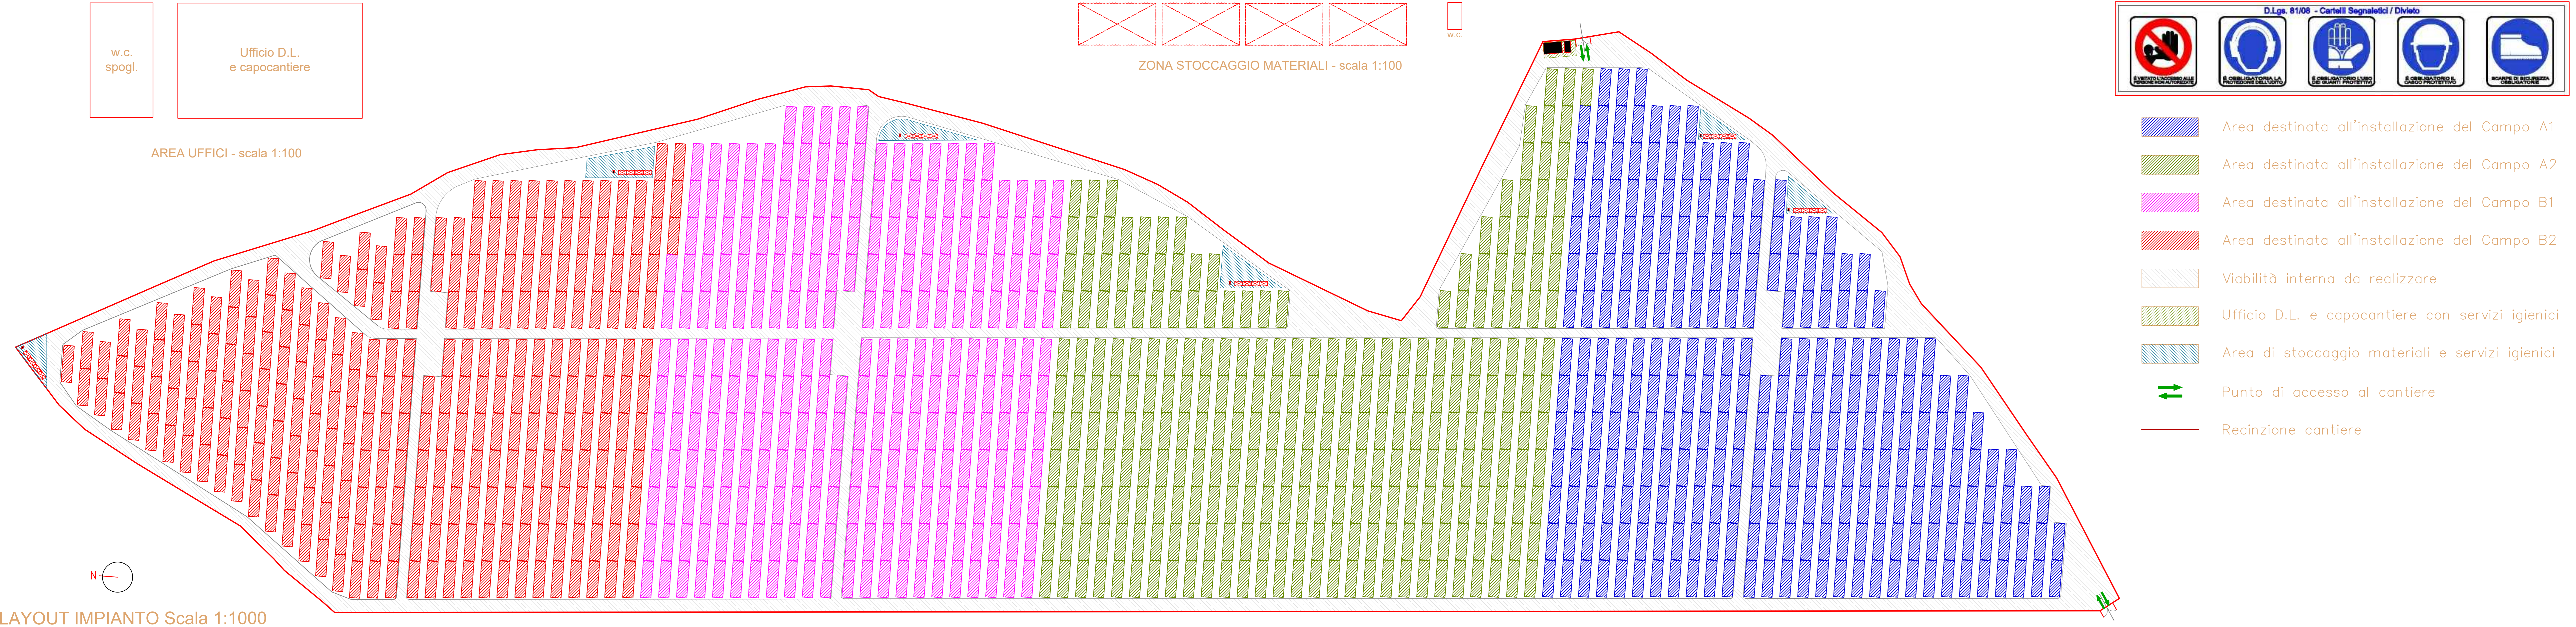

LAYOUT IMPIANTO Scala 1:1000