




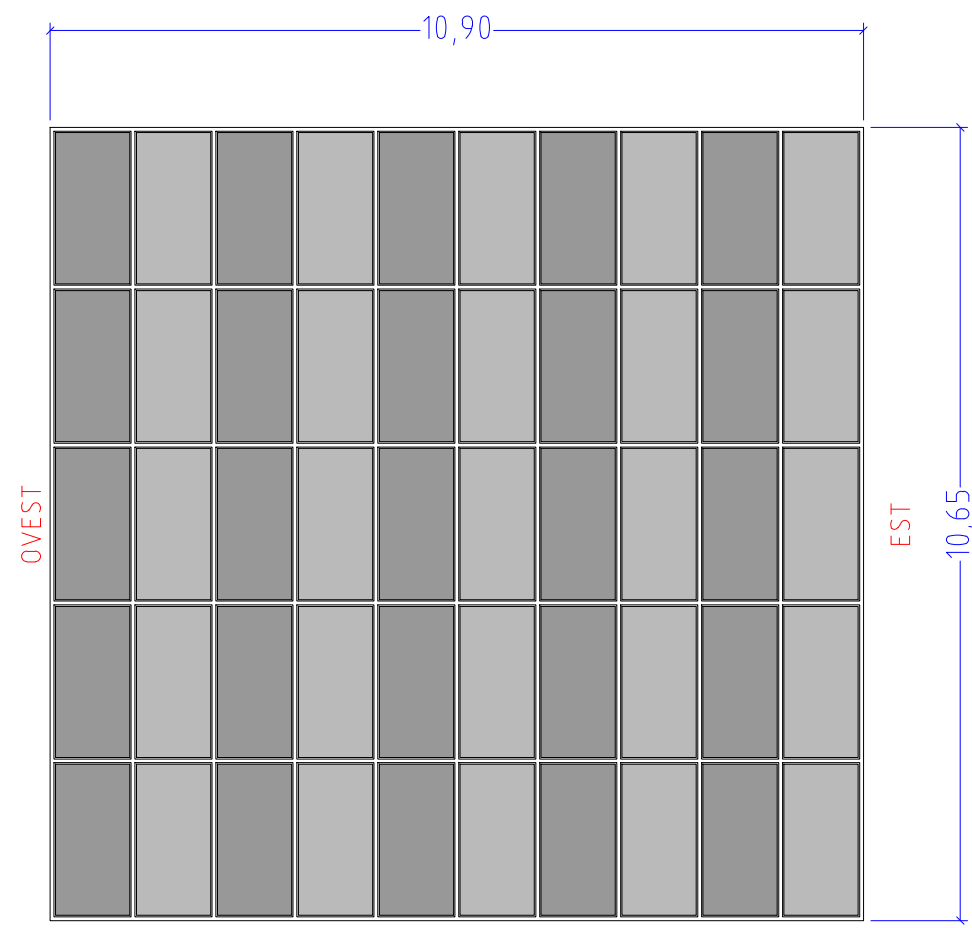


PIANTA STRUTTURA PEG
SCALA 1:100

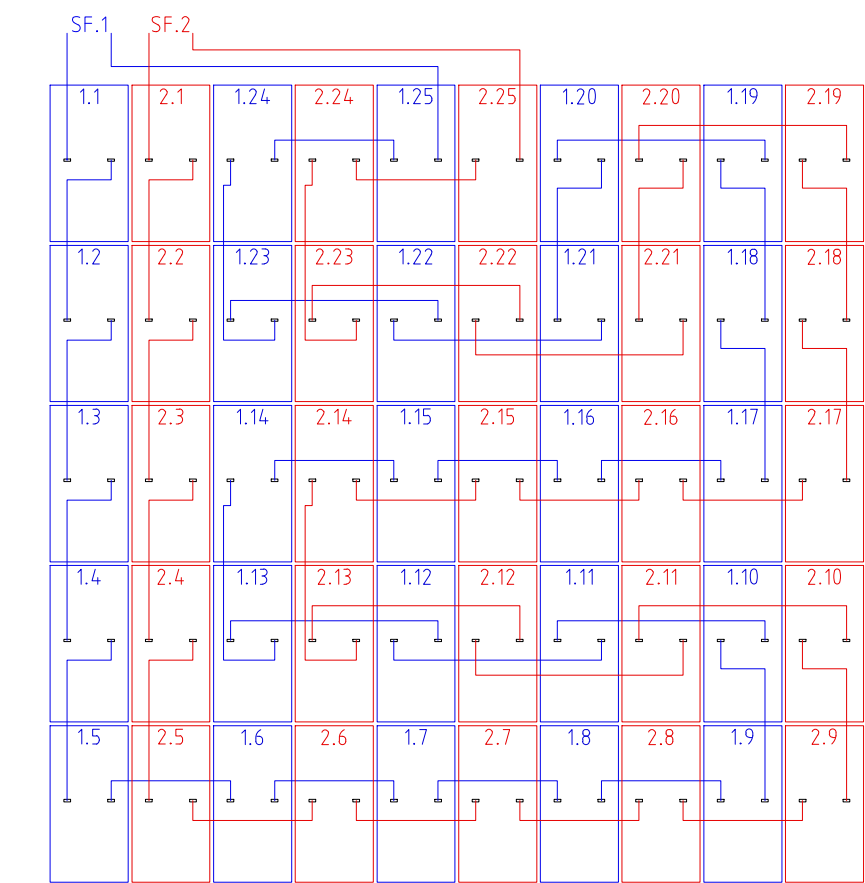


PARTICOLARE CABLAGGIO STRINGHE
N. 2 STRINGHE DA 25 MODULI IN SERIE

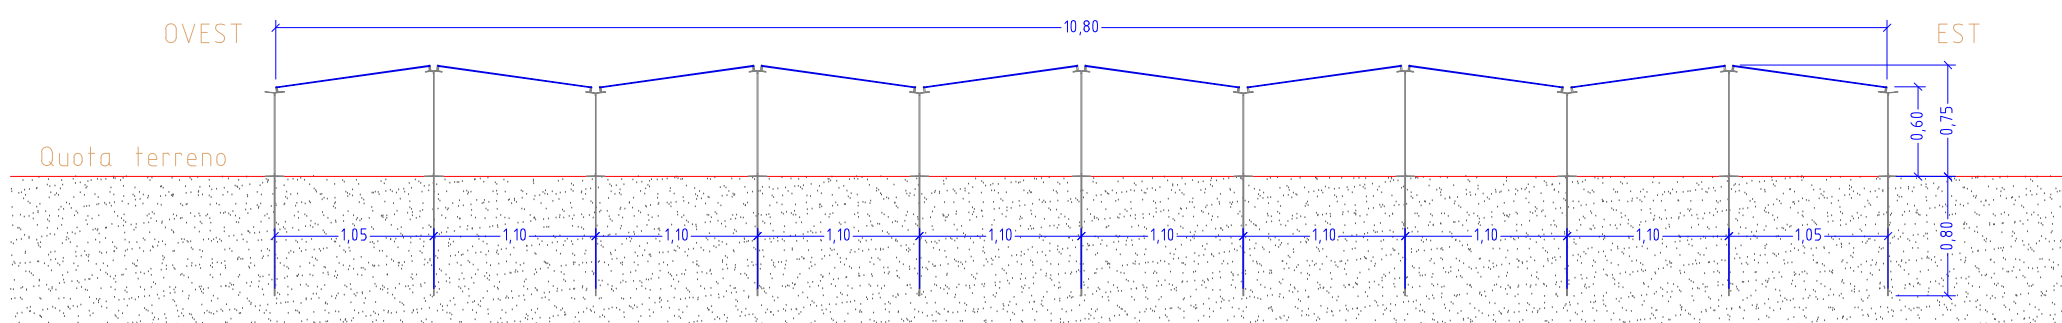

BLOCCO STANDARD STRUTTURA PEG
PROSPETTO EST - Scala 1:50


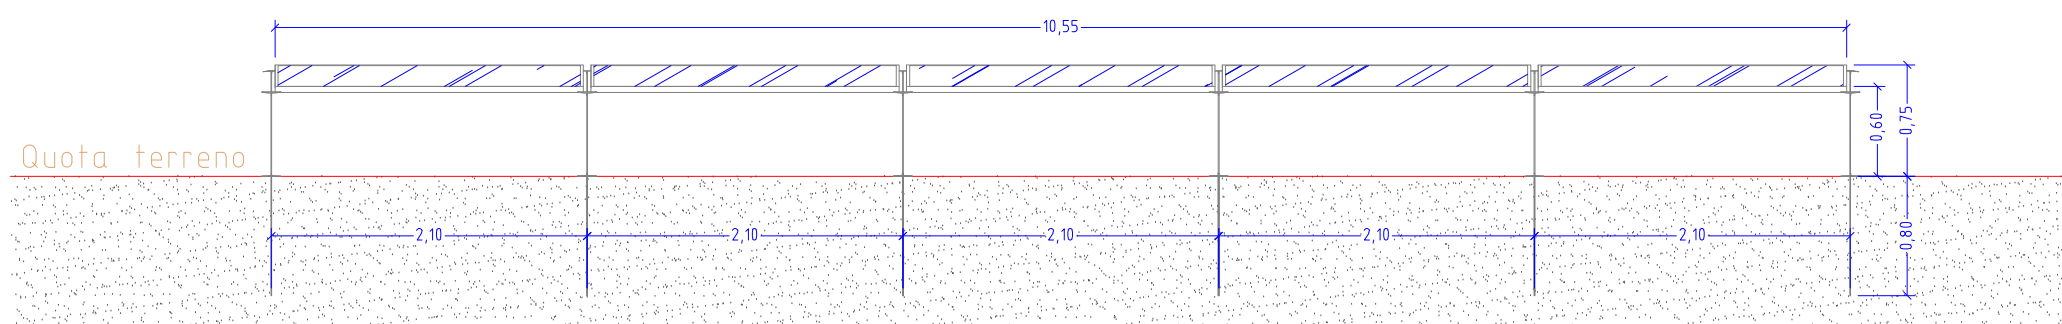


BLOCCO STANDARD STRUTTURA PEG
PROSPETTO VISTA SUD - Scala 1:50

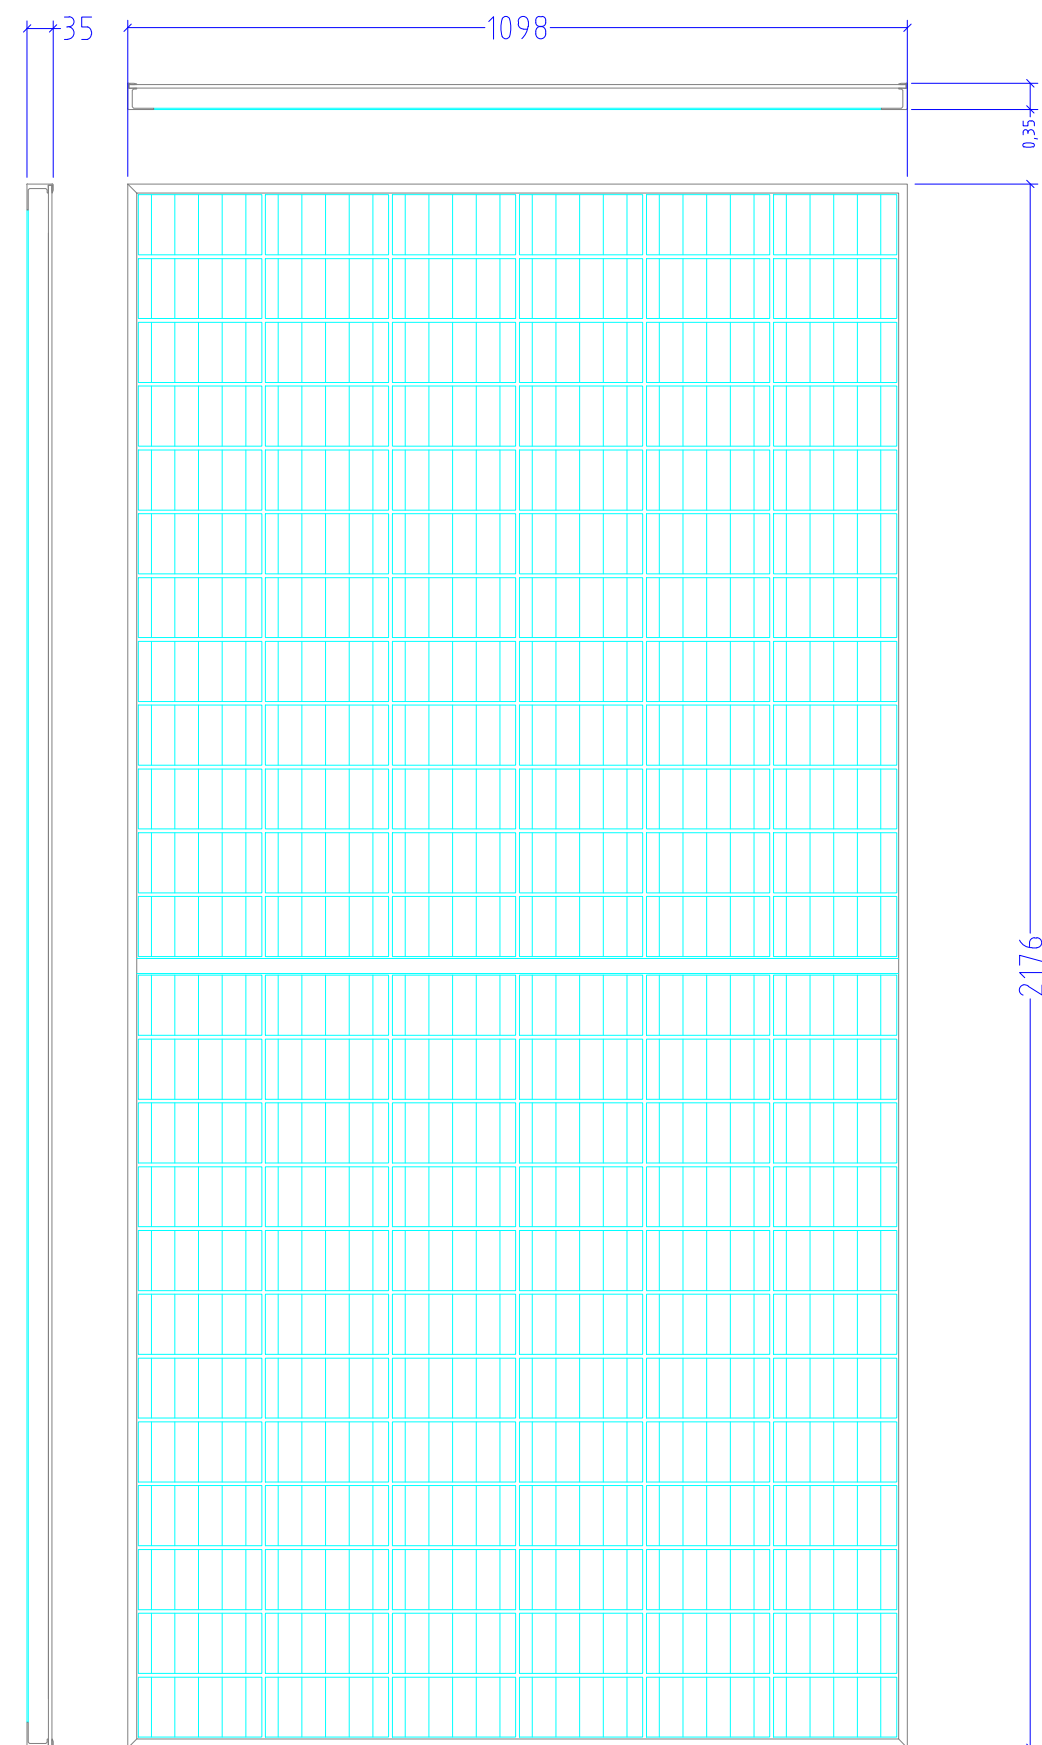

MODULO FOTOVOLTAICO - Scala 1:10

IMPIANTO A		IMPIANTO B		IMPIANTO C	
N. BLOCCHI	306	N. BLOCCHI	294	N. BLOCCHI	302
N. DI STRINGHE	612	N. DI STRINGHE	588	N. DI STRINGHE	604
N. DI MODULI	15.300	N. DI MODULI	14.700	N. DI MODULI	15.100
POTENZA SINGOLO MODULO	505 Wp	POTENZA SINGOLO MODULO	505 Wp	POTENZA SINGOLO MODULO	505 Wp
POTENZA NOMINALE DC	7.726.500 Wp	POTENZA NOMINALE DC	7.423.500 Wp	POTENZA NOMINALE DC	7.625.500 Wp
N. GRUPPI DI CONVERSIONE	40	N. GRUPPI DI CONVERSIONE	40	N. GRUPPI DI CONVERSIONE	40
N. OPS	28	N. OPS	12	N. OPS	36
(N. 15 STRINGHE IN PARALLELO)		(N. 14 STRINGHE IN PARALLELO)		(N. 15 STRINGHE IN PARALLELO)	
N. OPS	12	N. OPS	28	N. OPS	4
(N. 16 STRINGHE IN PARALLELO)		(N. 15 STRINGHE IN PARALLELO)		(N. 16 STRINGHE IN PARALLELO)	
TOTALE					
N. BLOCCHI	902	POTENZA SINGOLO MODULO	505 Wp		
N. DI STRINGHE	1.804	POTENZA NOMINALE DC	22.775.500 Wp		
N. DI MODULI	45.100	N. GRUPPI DI CONVERSIONE	120		

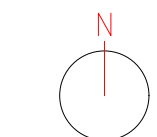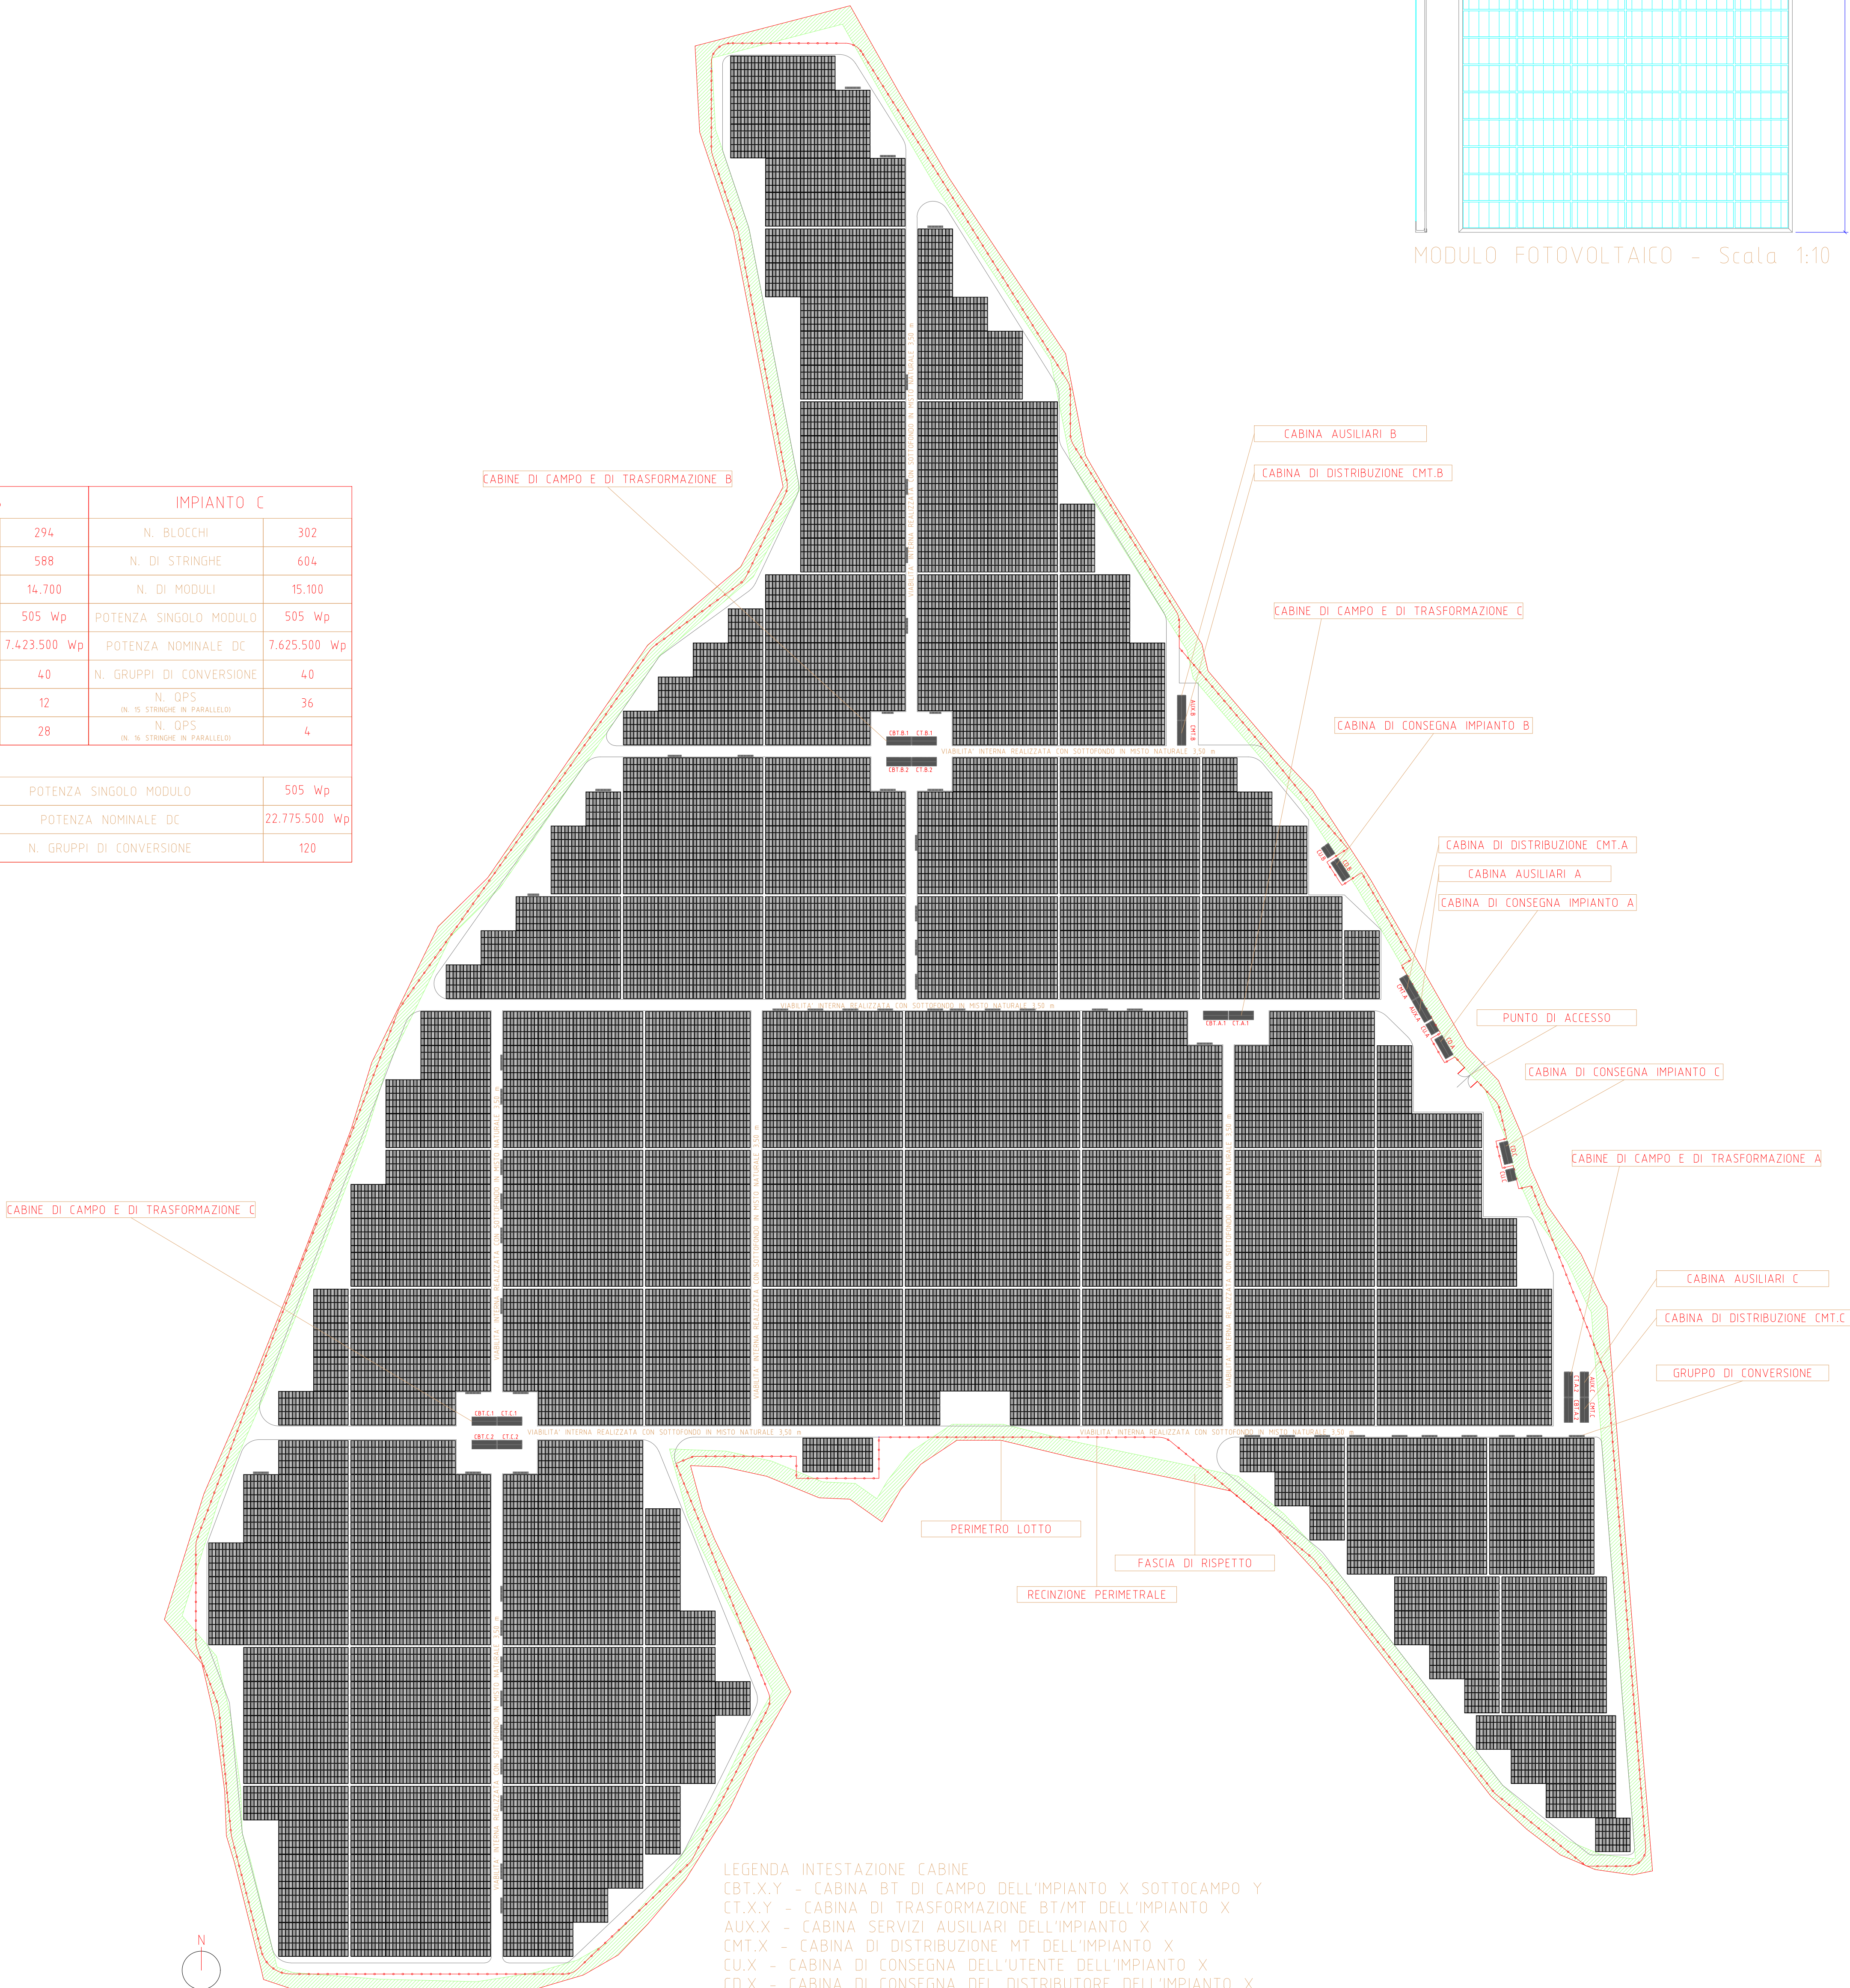

LAYOUT IMPIANTO Scala 1:1000

LEGENDA INTESATAZIONE CABINE
CBT.X.Y - CABINA BT DI CAMPO DELL'IMPIANTO X SOTTOCAMPO Y
CT.X.Y - CABINA DI TRASFORMAZIONE BT/MT DELL'IMPIANTO X
AUX.X - CABINA SERVIZI AUSILIARI DELL'IMPIANTO X
CMT.X - CABINA DI DISTRIBUZIONE MT DELL'IMPIANTO X
CU.X - CABINA DI CONSEGNA DELL'UTENTE DELL'IMPIANTO X
CD.X - CABINA DI CONSEGNA DEL DISTRIBUTORE DELL'IMPIANTO X

NB: X VALE A,B E C, MENTRE Y VALE 1 E 2

REGIONE SARDEGNA
Provincia di Oristano
Comune di San Nicolò D'Arcidano

PROGETTO DEFINITIVO PER LA REALIZZAZIONE DI
UN LOTTO DI IMPIANTI FOTOVOLTAICI DENOMINATO
"SNARC TERRA ZIRINGONIS" DELLA POTENZA
NOMINALE DI 22,78 MWp E DELLE RELATIVE OPERE
DI CONNESSIONE, DA REALIZZARE SULLA EX CAVA
"TERRA ZIRINGONIS" IN ZONA D.4.1 DEL COMUNE DI
SAN NICOLÒ D'ARCIDANO

PROponente
GREEN SOLE s.r.l.
Piazza Walther Von Vogelweide, 8
39100 Bolzano

PROGETTO DEFINITIVO
OGGETTO:
LAYOUT PLANIMETRICO IMPIANTO DI PRODUZIONE

IL PROGETTISTA
ing. giuseppe pipitone
via libero grasso, 8
91011 Alcamo (TP)
ing.giuseppipitone@gmail.com
PEC: giuseppe.pipitone@ordineingegneritrapani.it



CONSEGNA
05_2020

PD
TAV01

GRUPPO DI LAVORO
- ing. Bruno Manca
- ing. Mauro Amendola
- SIC s.r.l.
- Renova s.r.l.
- dott. geol. Cosima Atzori
- ing. Silvia Exana
- ing. Ilaria Giovagnorio
- ing. Alessandra Scalas

TIMBRO E FIRMA REDATTORE



TIMBRO DEL PROPONENTE

01	04/2023	modifiche							
00	04/2023	emissione	rg di emissione	rg di lavoro				rg di progetto	
REV	DATA	DESCRIZIONE REVISIONE	ELABORAZIONE	VERIFICA				APPROVAZIONE	
FORMATO:		F I E DI ELABORAZIONE	F I E DI STAMPA				SCALA		NOTE
ISO A2 - 341 x 541		base_Terra_Zingonia_Tavola di progetto.dwg	base_Terra_Zingonia_Plot_Tavola dimensionata rispetto al plotwidth.dwg						