
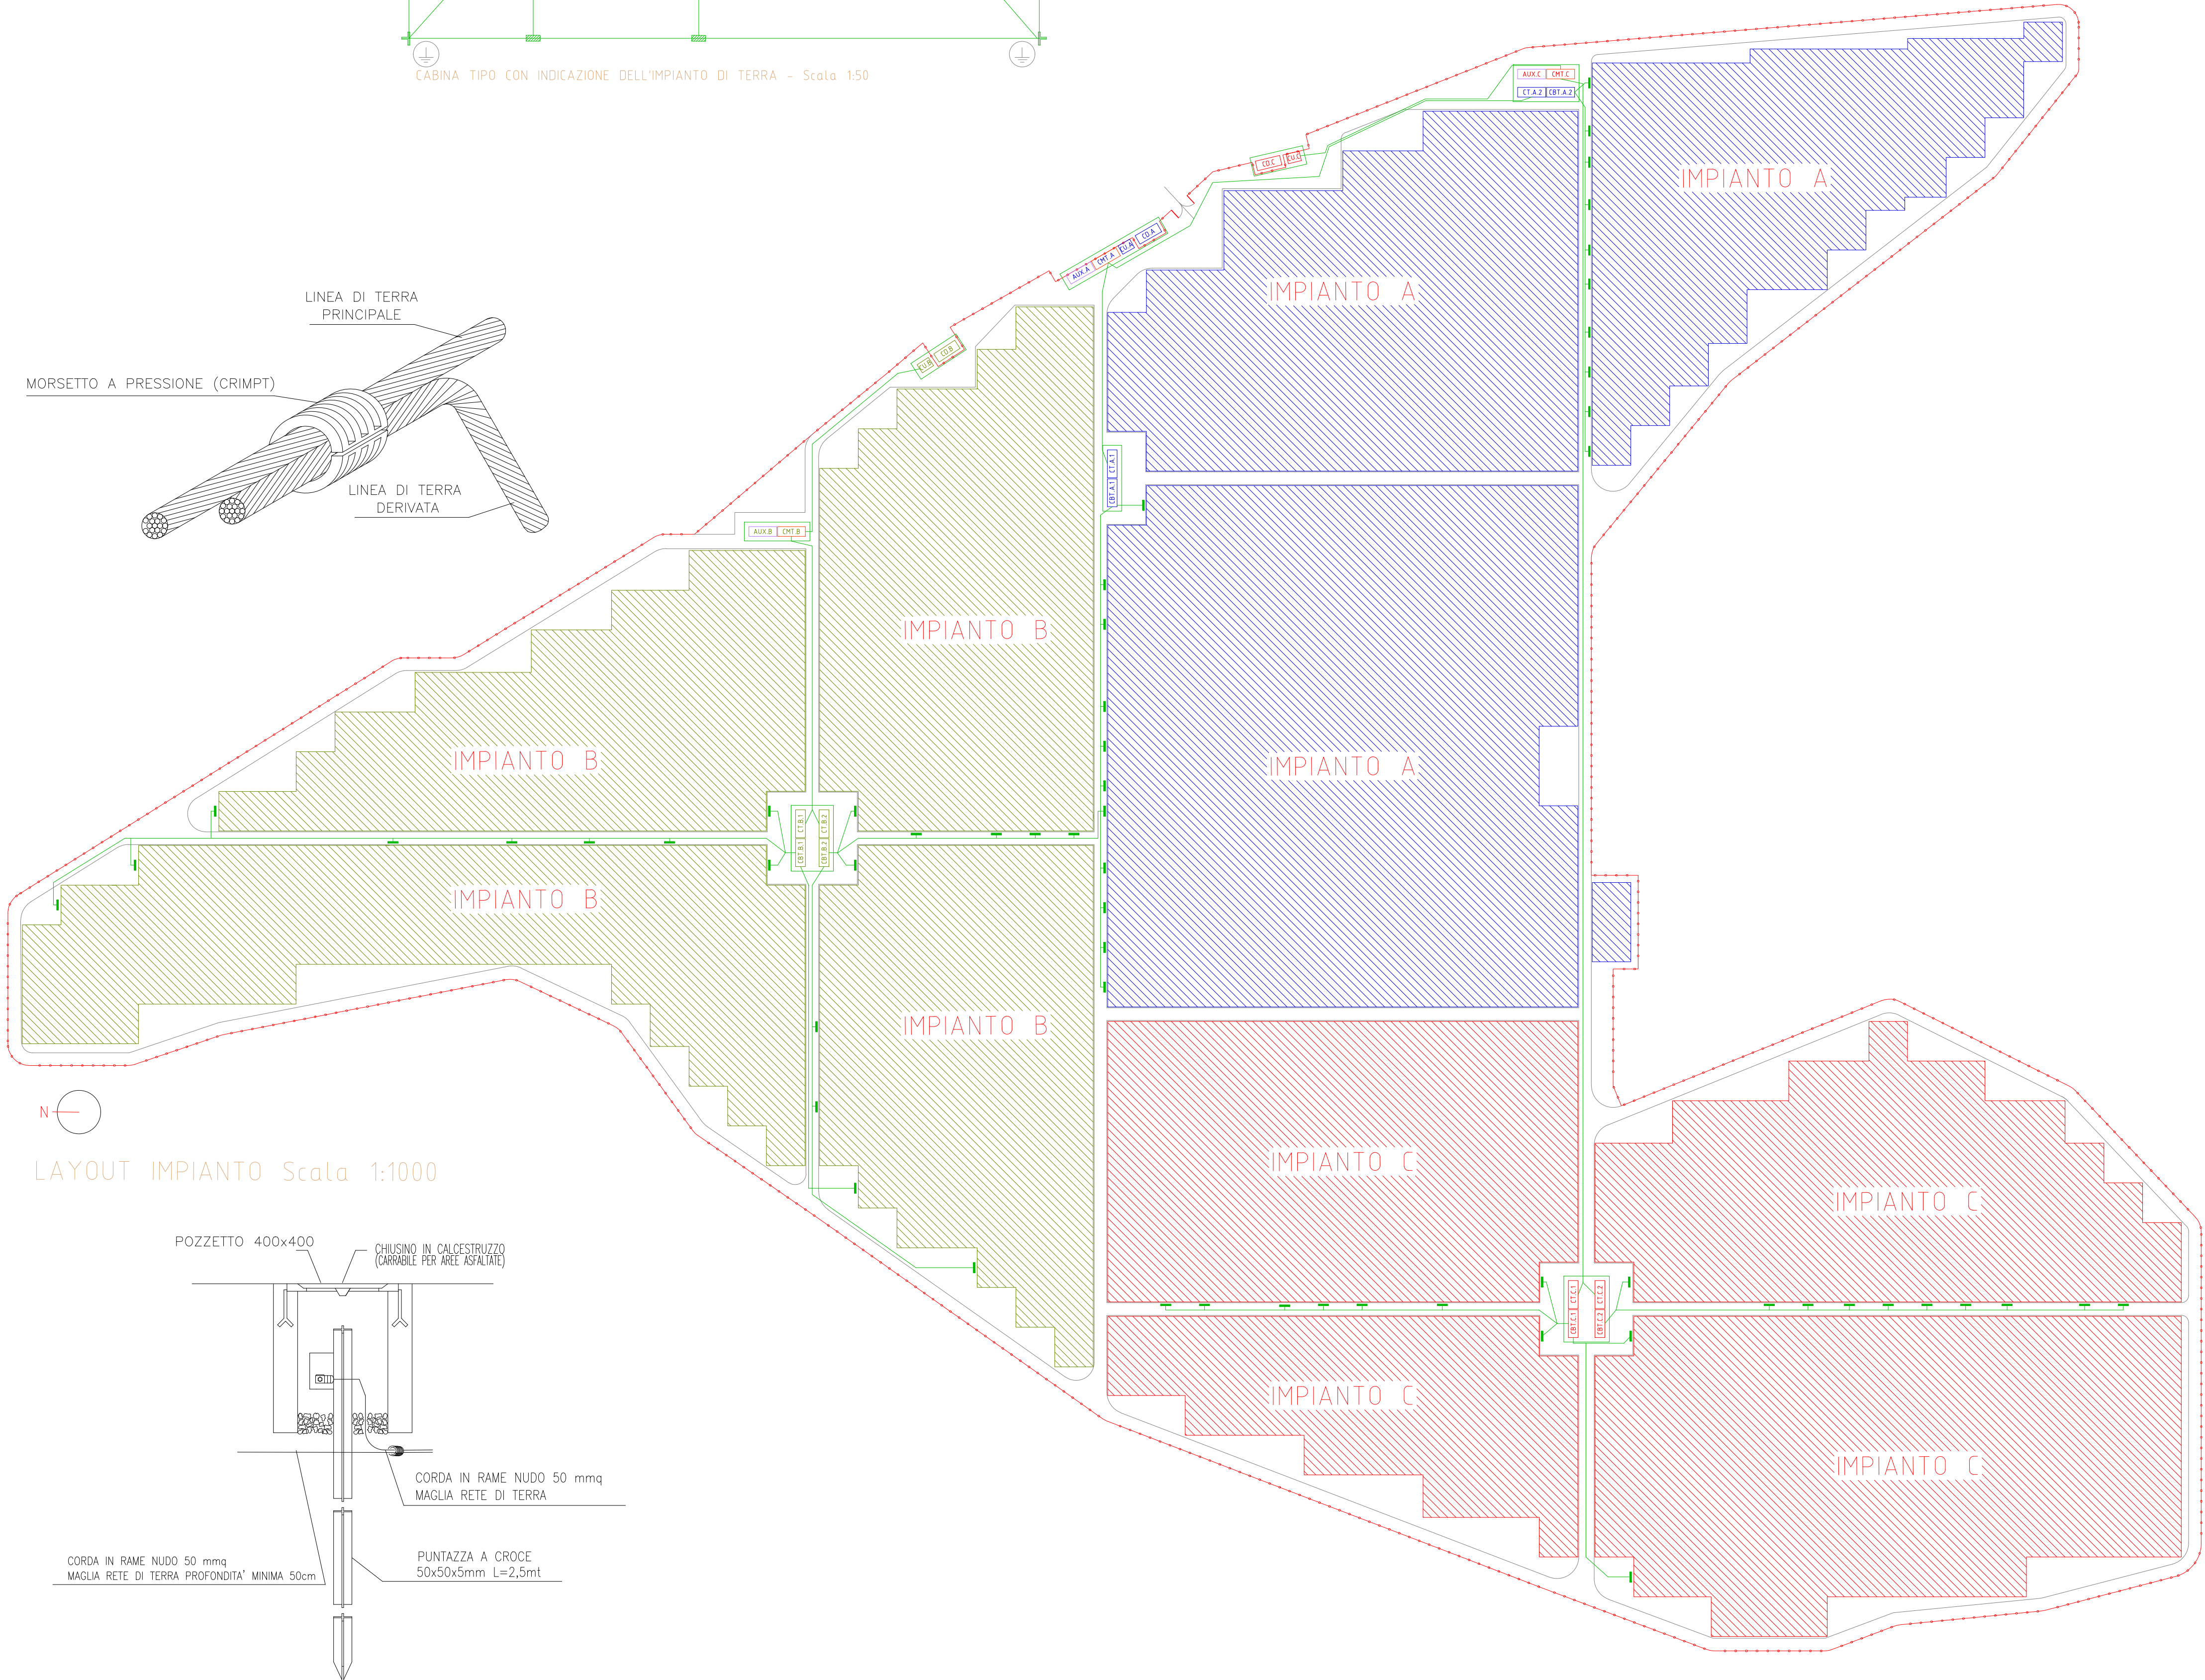
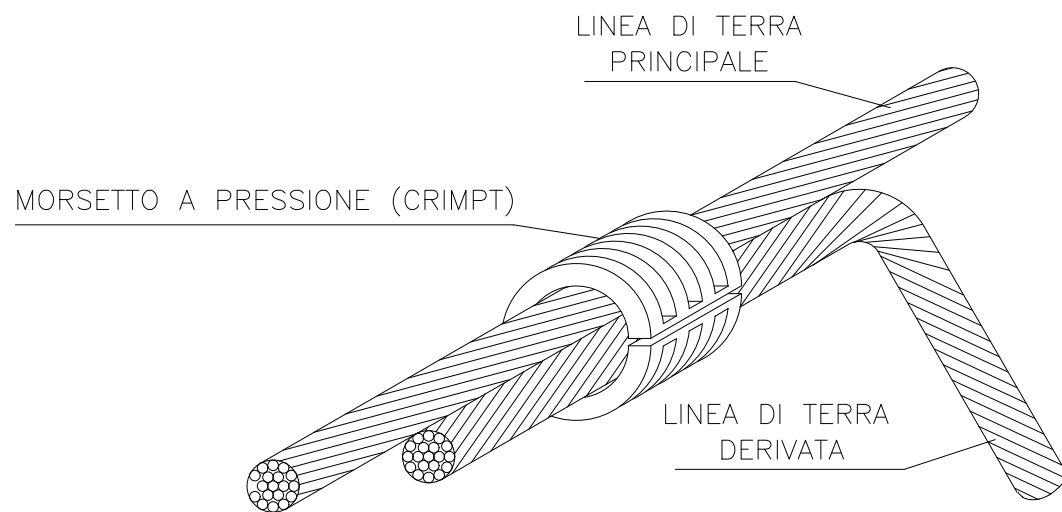
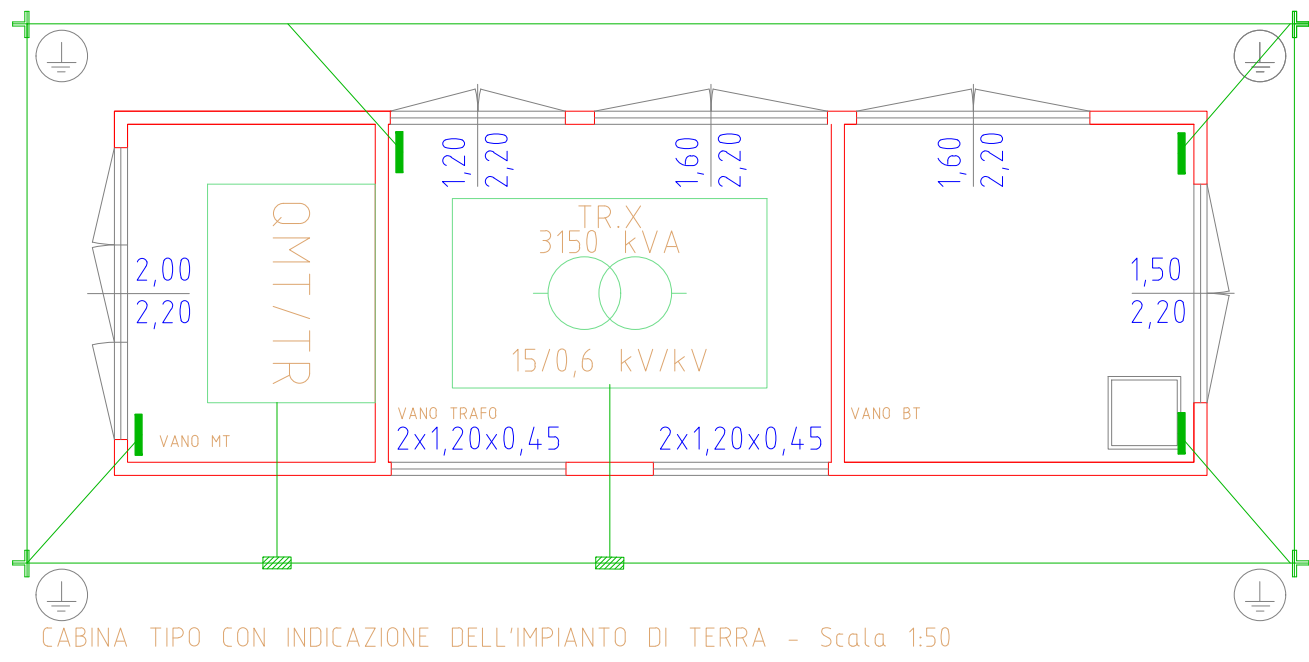


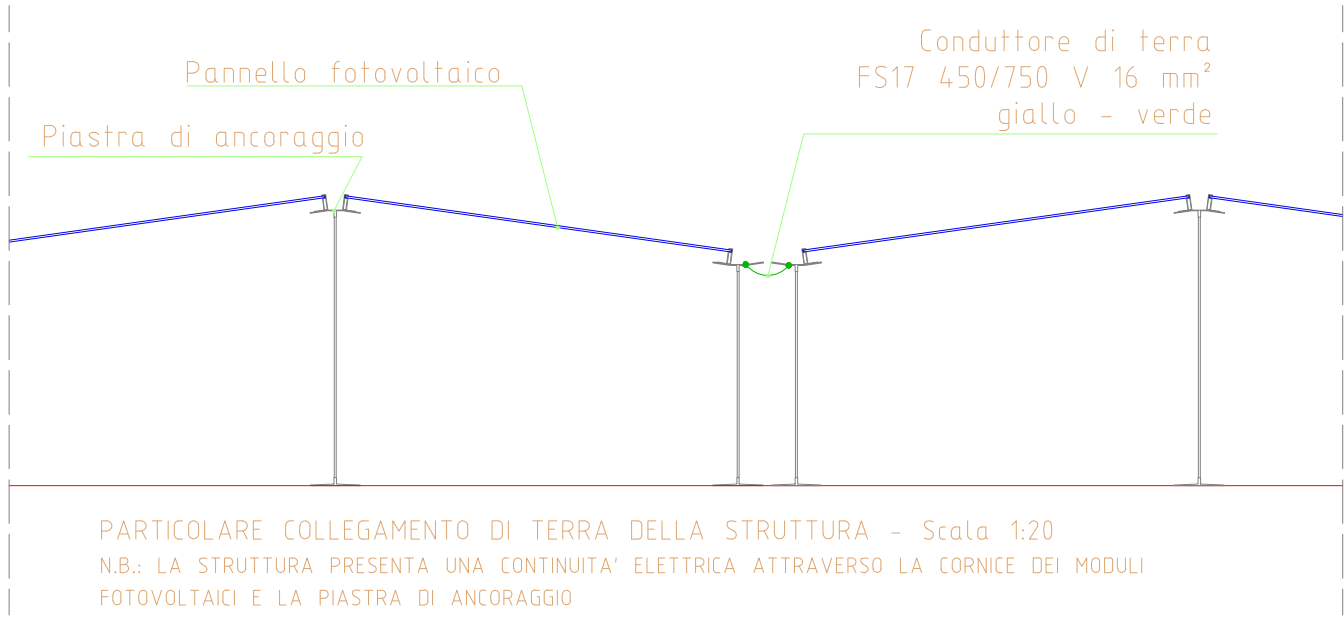

REGIONE SARDEGNA

Provincia di Oristano

Comune di San Nicolò D'Arcidano

PROGETTO DEFINITIVO PER LA REALIZZAZIONE DI UN LOTTO DI IMPIANTI FOTOVOLTAICI DENOMINATO "SNARC_TERRA ZIRINGONIS" DELLA POTENZA NOMINALE DI 22,78 MWp E DELLE RELATIVE OPERE DI CONNESSIONE, DA REALIZZARE SULLA EX CAVA "TERRA ZIRINGONIS" IN ZONA D.4.1 DEL COMUNE DI SAN NICOLO' D'ARCIDANO

PROPRONENTE

GREEN SOLE s.r.l.
Piazza Walther Von Vogelweide, 8
39100 Bolzano

COMMESSA

05_2020

PROGETTO DEFINITIVO

OGGETTO:

PLANIMETRIA IMPIANTO DI TERRA

PD

TAV04

IL PROGETTISTA

ing. giuseppe pipitone
via libero grassi, 8
91011 Alcamo (TP)
ing.giuseppепipitone@gmail.com
PEC: giuseppe.pipitone@ordineingegneritrapani.it

GRUPPO DI LAVORO

- ing. Bruno Manca
- ing. Mauro Amendola
- SIC s.r.l.
- Renova s.r.l.
- dott. geol. Cosima Atzori
- ing. Silvia Exana
- ing. Ilaria Giovagnorio
- ing. Alessandra Scalas

TIMBRO E FIRMA REDATTORE

TIMBRO DEL PROPONENTE

01	dic 2022	modifiche			
02	apr 2023	emissioni	ing. g. d'arabida	ing. d. bonafide	ing. g. pipitone
REV	DATA	DESCRIZIONE REVISIONE	ELABORAZIONE	VERIFICA	APPROVAZIONE
Fornitore		File di elaborazione	Firma di elaborazione		Stampa
SIC s.r.l. - 360 x 104		Snarc_Terra Ziringonis_Tavole di progetto.dwg	Snarc_Terra Ziringonis_PD_Tavola_Planimetria impianto di terra.pdf		VARIE