
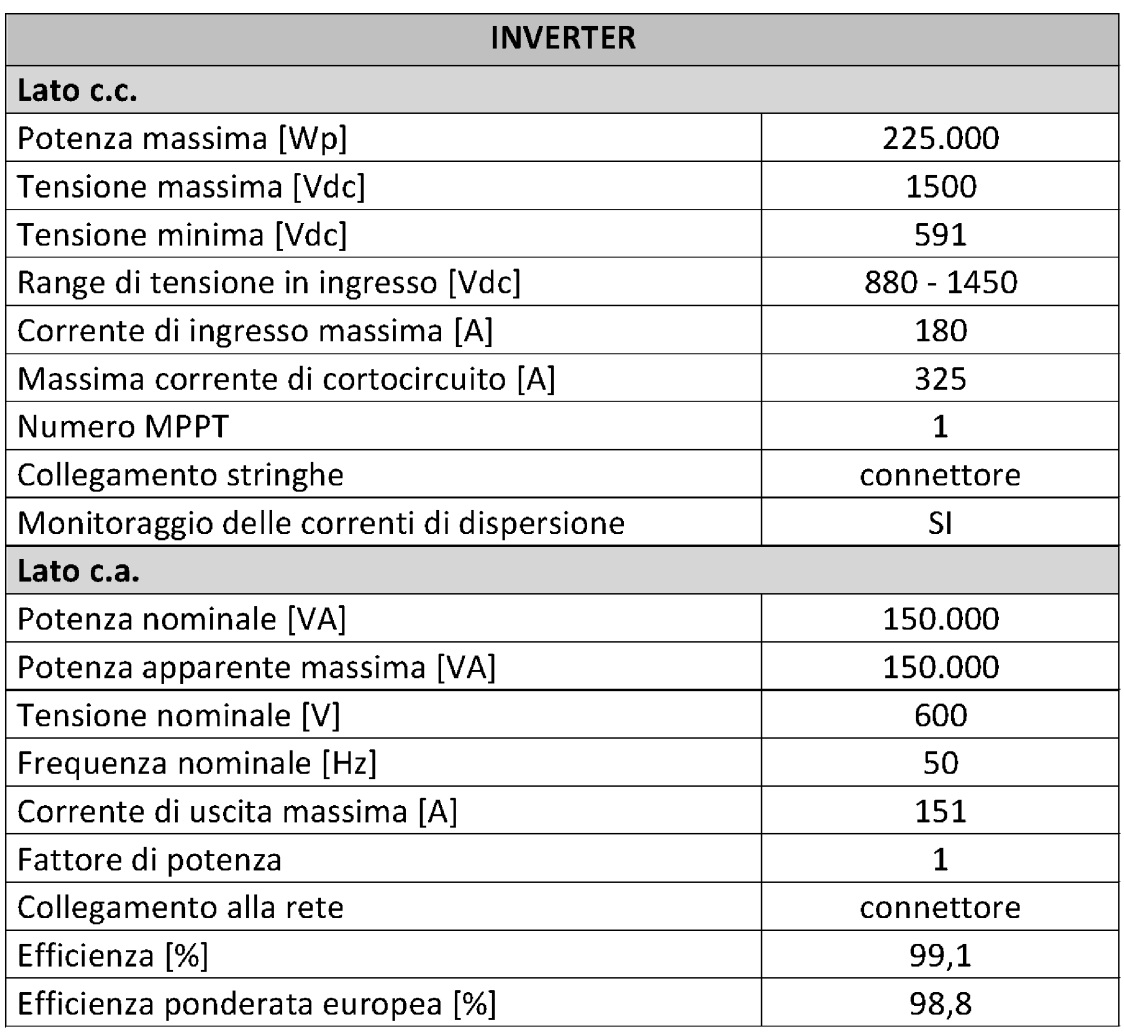
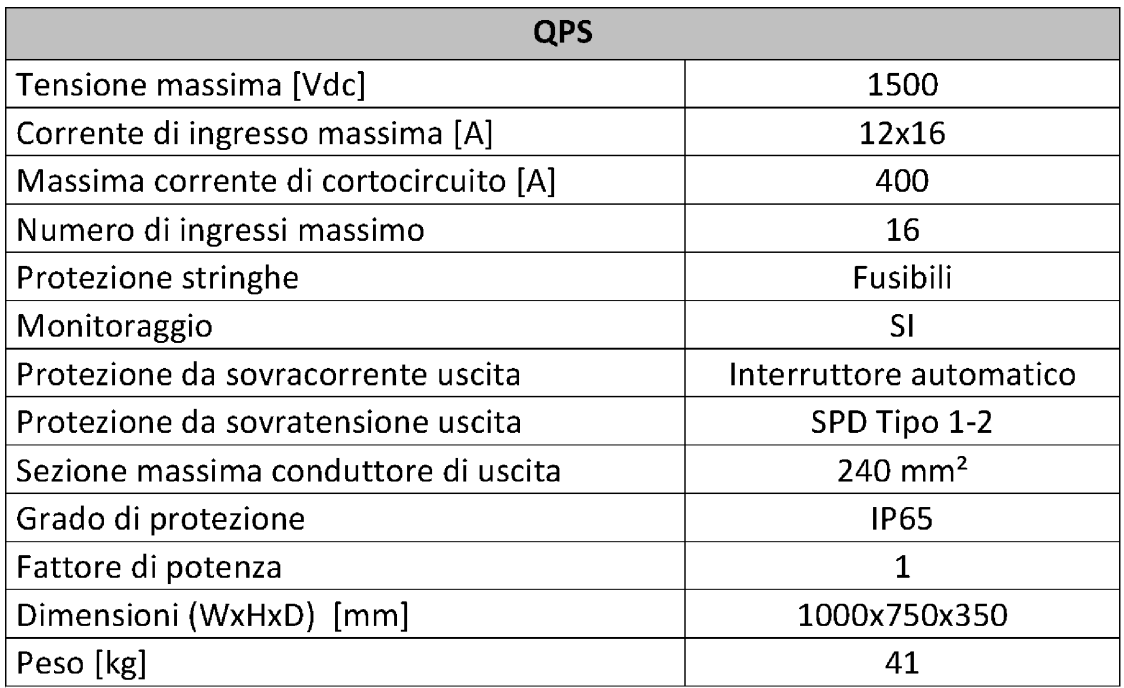
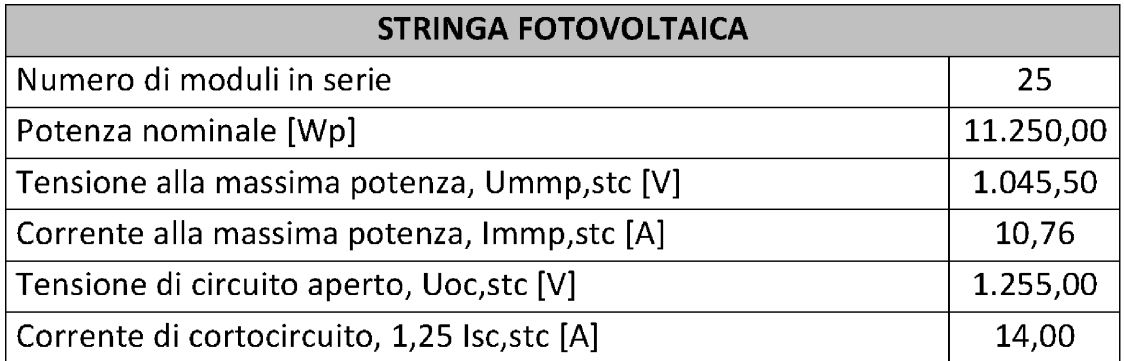
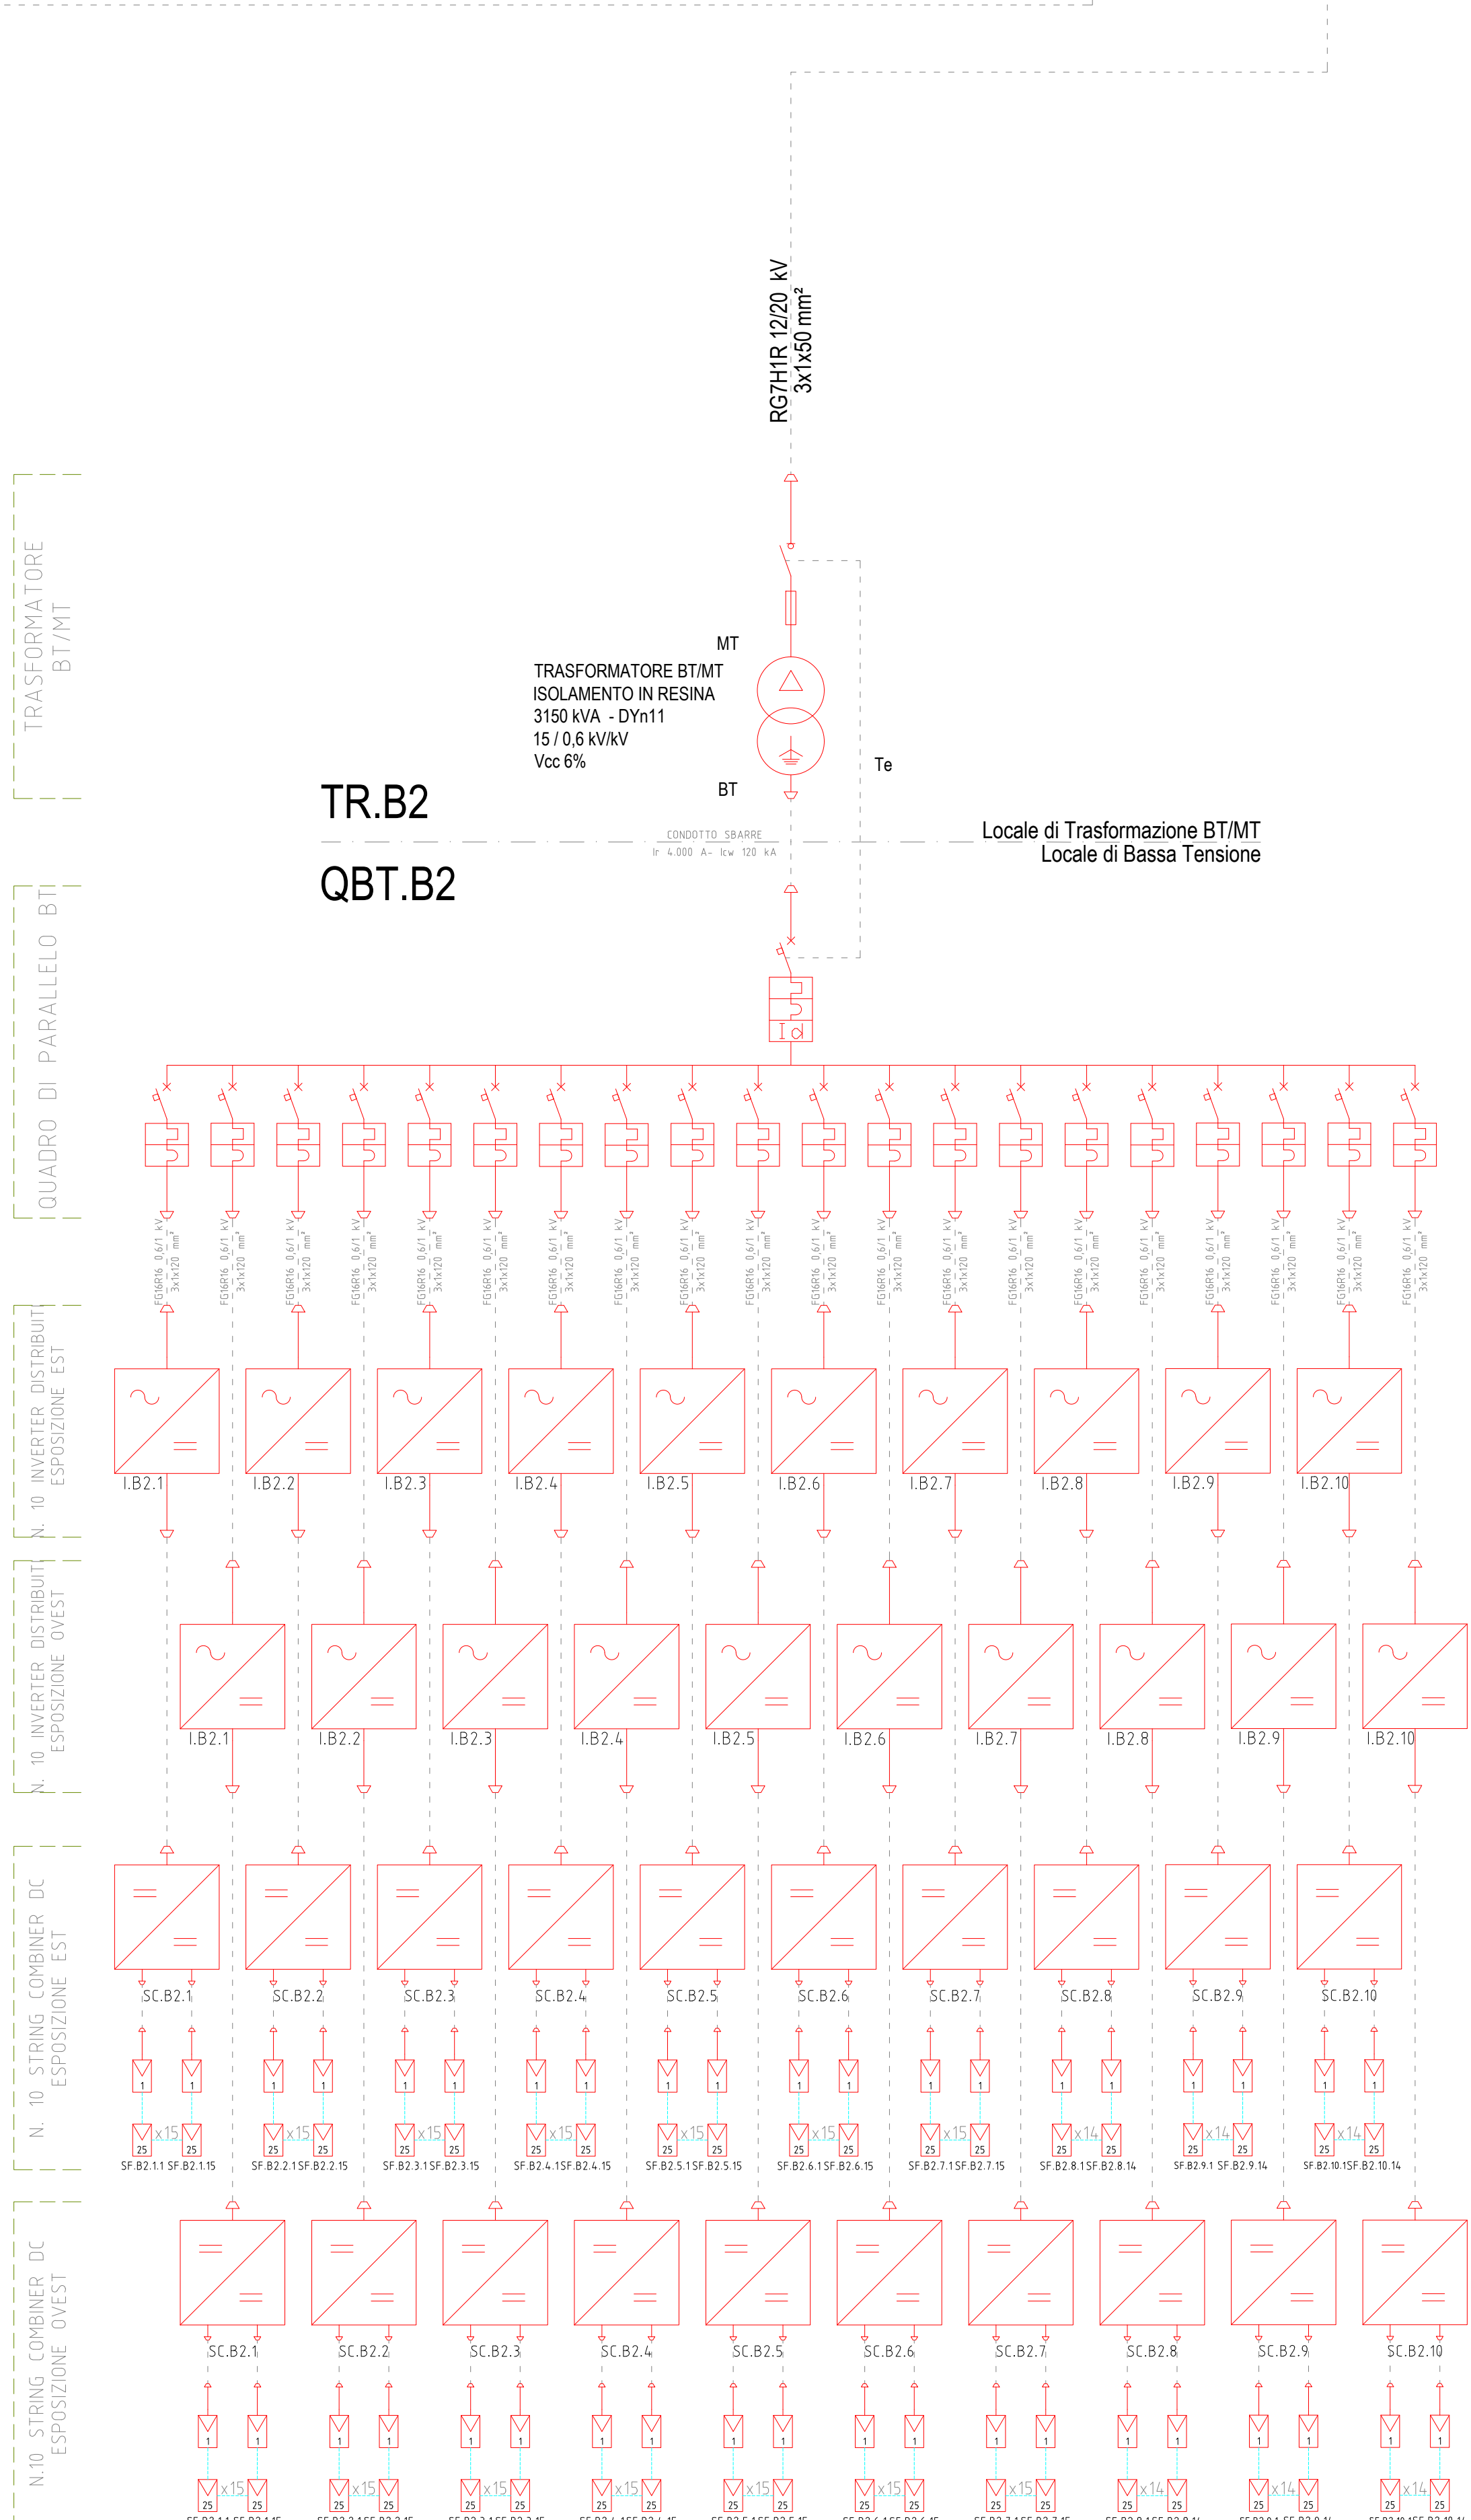
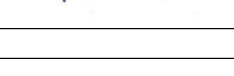


 

REGIONE SARDEGNA Provincia di Oristano <i>Comune di San Nicolò D'Arcidano</i>					
PROGETTO DEFINITIVO PER LA REALIZZAZIONE DI UN LOTTO DI IMPIANTI FOTOVOLTAICI DENOMINATO "SNARC, TERRA ZIRINGONIS" DELLE POTENZA NOMINALE DI 22.78 MWp E DELLE RELATIVE OPERE DI CONNESSIONE, DA REALIZZARE SULLA EX CAVA "TERRA ZIRINGONIS" IN ZONA D.4.1 DEL COMUNE DI SAN NICOLO' D'ARCIDANO					
PROPONENTE GREEN SOLE s.r.l. Piazza Walther Von Vogelweide, 8 39100 Bolzano					
PROGETTO DEFINITIVO OGGETTO: SCHEMA ELETTRICO IMPIANTO DI PRODUZIONE IRIANTO B		CASSAFIA 05_2020 PD TAV07.2			
IL PROGETTISTA ing. giuseppe pipitone via lillo grani, 8 91011 Aciotto (TP) ing.giuseppipipitone@gmail.com PEC: giuseppe.pipitone@ordineingegneribari.it		GRUPPO DI LAVORO - ing. Bruno Manca - ing. Mauro Amendola - SOC s.r.l. - Renzoia s.r.l. - dott. geol. Cosma Azori - ing. Silvia Ezana - ing. Ilaria Glogvignoro - ing. Alessandra Scaldas 			
TIMBRO E FIRMA REDATTORE  		TIMBRO DEL PROPONENTE  			
COGNOME COGNOME	DATA DATA	DESCRIZIONE INTERVENTO DESCRIZIONE INTERVENTO	P.E. A. TAVOLLA P.E. A. TAVOLLA	TAV. DI TAVOLE TAV. DI TAVOLE	TAV. DI TAVOLE TAV. DI TAVOLE
FIRMATO FIRMATO	DATA DATA	DESCRIZIONE INTERVENTO DESCRIZIONE INTERVENTO	P.E. A. TAVOLLA P.E. A. TAVOLLA	TAV. DI TAVOLE TAV. DI TAVOLE	TAV. DI TAVOLE TAV. DI TAVOLE
COGNOME COGNOME	DATA DATA	DESCRIZIONE INTERVENTO DESCRIZIONE INTERVENTO	P.E. A. TAVOLLA P.E. A. TAVOLLA	TAV. DI TAVOLE TAV. DI TAVOLE	TAV. DI TAVOLE TAV. DI TAVOLE