

LEGENDA

- ALBERATURA - COLTURE
- Gradi sessadecimali
- Temperatura di rilievo 15° - 25°
- Linea TELECOM
- Linea MT E-Distr.
- Nuova Corda di guardia
- Nuova fase bassa (Raccordo Arcidano-Uras)
- Asse linea
- Ingombro max 58 m
- Ingombro min 7.0 m
- Elettrodotti da demolire
- Nuovo sostegno
- Sostegno invariato - linea aerea potenziata

RACCORDO SUD

Scala orizzontale	2000
Scala verticale	500

PUNTI BATTUTI

0	1	3	4	56	7	8	9	10	11	12	13	14	15	16	17	18	19	20	21	22	23	24	25	26	27	28	29	30	31	32	33	34	35	36	37	38	39	40	41	42	43	44	45	46	47	48	49	50	51	52	53	54	55	56	57	58	59	60	61
---	---	---	---	----	---	---	---	----	----	

QUOTE TERRENO

21.62	21.6	21.44	21.41	20.98	21.07	20.87	21.07	21.2	21.22	20.77	20.47	20.54	20.57	20.3	20.08	20.38	20.37	20.25	20.30	20.59	19.88	20.2	19.74	20.28	19.74	19.85	19.95	19.84	19.54	19.98	20.52	20.19	20.71	21.18	21.41	20.76	20.79	20.83
-------	------	-------	-------	-------	-------	-------	-------	------	-------	-------	-------	-------	-------	------	-------	-------	-------	-------	-------	-------	-------	------	-------	-------	-------	-------	-------	-------	-------	-------	-------	-------	-------	-------	-------	-------	-------	-------

DISTANZE PARZIALI

20.05	17.06	21.05	37.10	306.10	614.23	823.08	1318.98	1686.34	1962.43	2314.95	2602.12	2800.38
-------	-------	-------	-------	--------	--------	--------	---------	---------	---------	---------	---------	---------

DISTANZE PROGRESSIVE


0.00	20.05	37.10	306.10	614.23	823.08	1318.98	1686.34	1962.43	2314.95	2602.12	2800.38
------	-------	-------	--------	--------	--------	---------	---------	---------	---------	---------	---------

ID SOSTEGNO - TIPO

Portale	24/C±0	23/N±0	22/N±0	21/N±0	20/N±0	19/N±0	18/C±0	17/C±0	16/C±0
---------	--------	--------	--------	--------	--------	--------	--------	--------	--------

CAMPATA REALE (DISLIVELLO)

37.1	269	308.23	308.76	395.79	367.49	202.5	456.87	252.12	200.38
------	-----	--------	--------	--------	--------	-------	--------	--------	--------



TERNA S.p.A.
 Viale Egidio Galbani, 70 - 00156 Roma

REALIZZAZIONE DI OPERE PER LA CONNESSIONE ALLA RTN DEGLI IMPIANTI DI PRODUZIONE DI ENERGIA ELETTRICA DA FONTE SOLARE PER COMPLESSIVI 36 MW UBICATI IN COMUNE DI SAN NICOLÒ D'ARCIDANO (OR) SARDEGNA SUD alle Contrade: Terra Ziringonis, Snc; Coddù Fagoni, Snc.

PROGETTO DEFINITIVO
 POTENZIAMENTO LINEA RTN 150 kV
 PABILLONIS - ARCIDANO
 Raccordo Sud Pabillonis - Arcidano

Codice Pratica: 090016685

Tipo: **PROFILO ALTIMETRICO**
 Raccordo Sud

Scala 1: 2000/500
 Elaborato: TAV. 04B
 Formato: 420x1632
 Foglio: 4B

Richiedente: CC SNARC S.r.l.
 Piazza Walter Von Vogelweide
 8 - 39100 Bolzano

Ingegneria elettrica: Ing. Giovanni BARLOTTI
 Via C. Carducci, 33
 84047- Capaccio (SA)
 g.barlottig@tin.it
 giovanni.barlotti@cedingisa.it

Estremi per il benestare di Terna:
 Terna Rete Italia

Rev. n°	Data	Descrizione	Redatto	Controllato	Approvato
00	24.05.2021	1° Emissione - presentazione per benestare Terna	Giovanni Barlotti		
00	19.03.2022	Revisione - Benestare Terna	Giovanni Barlotti		