



scala 1:10.000 1 cm = 100 m

Inquadramento su CTR

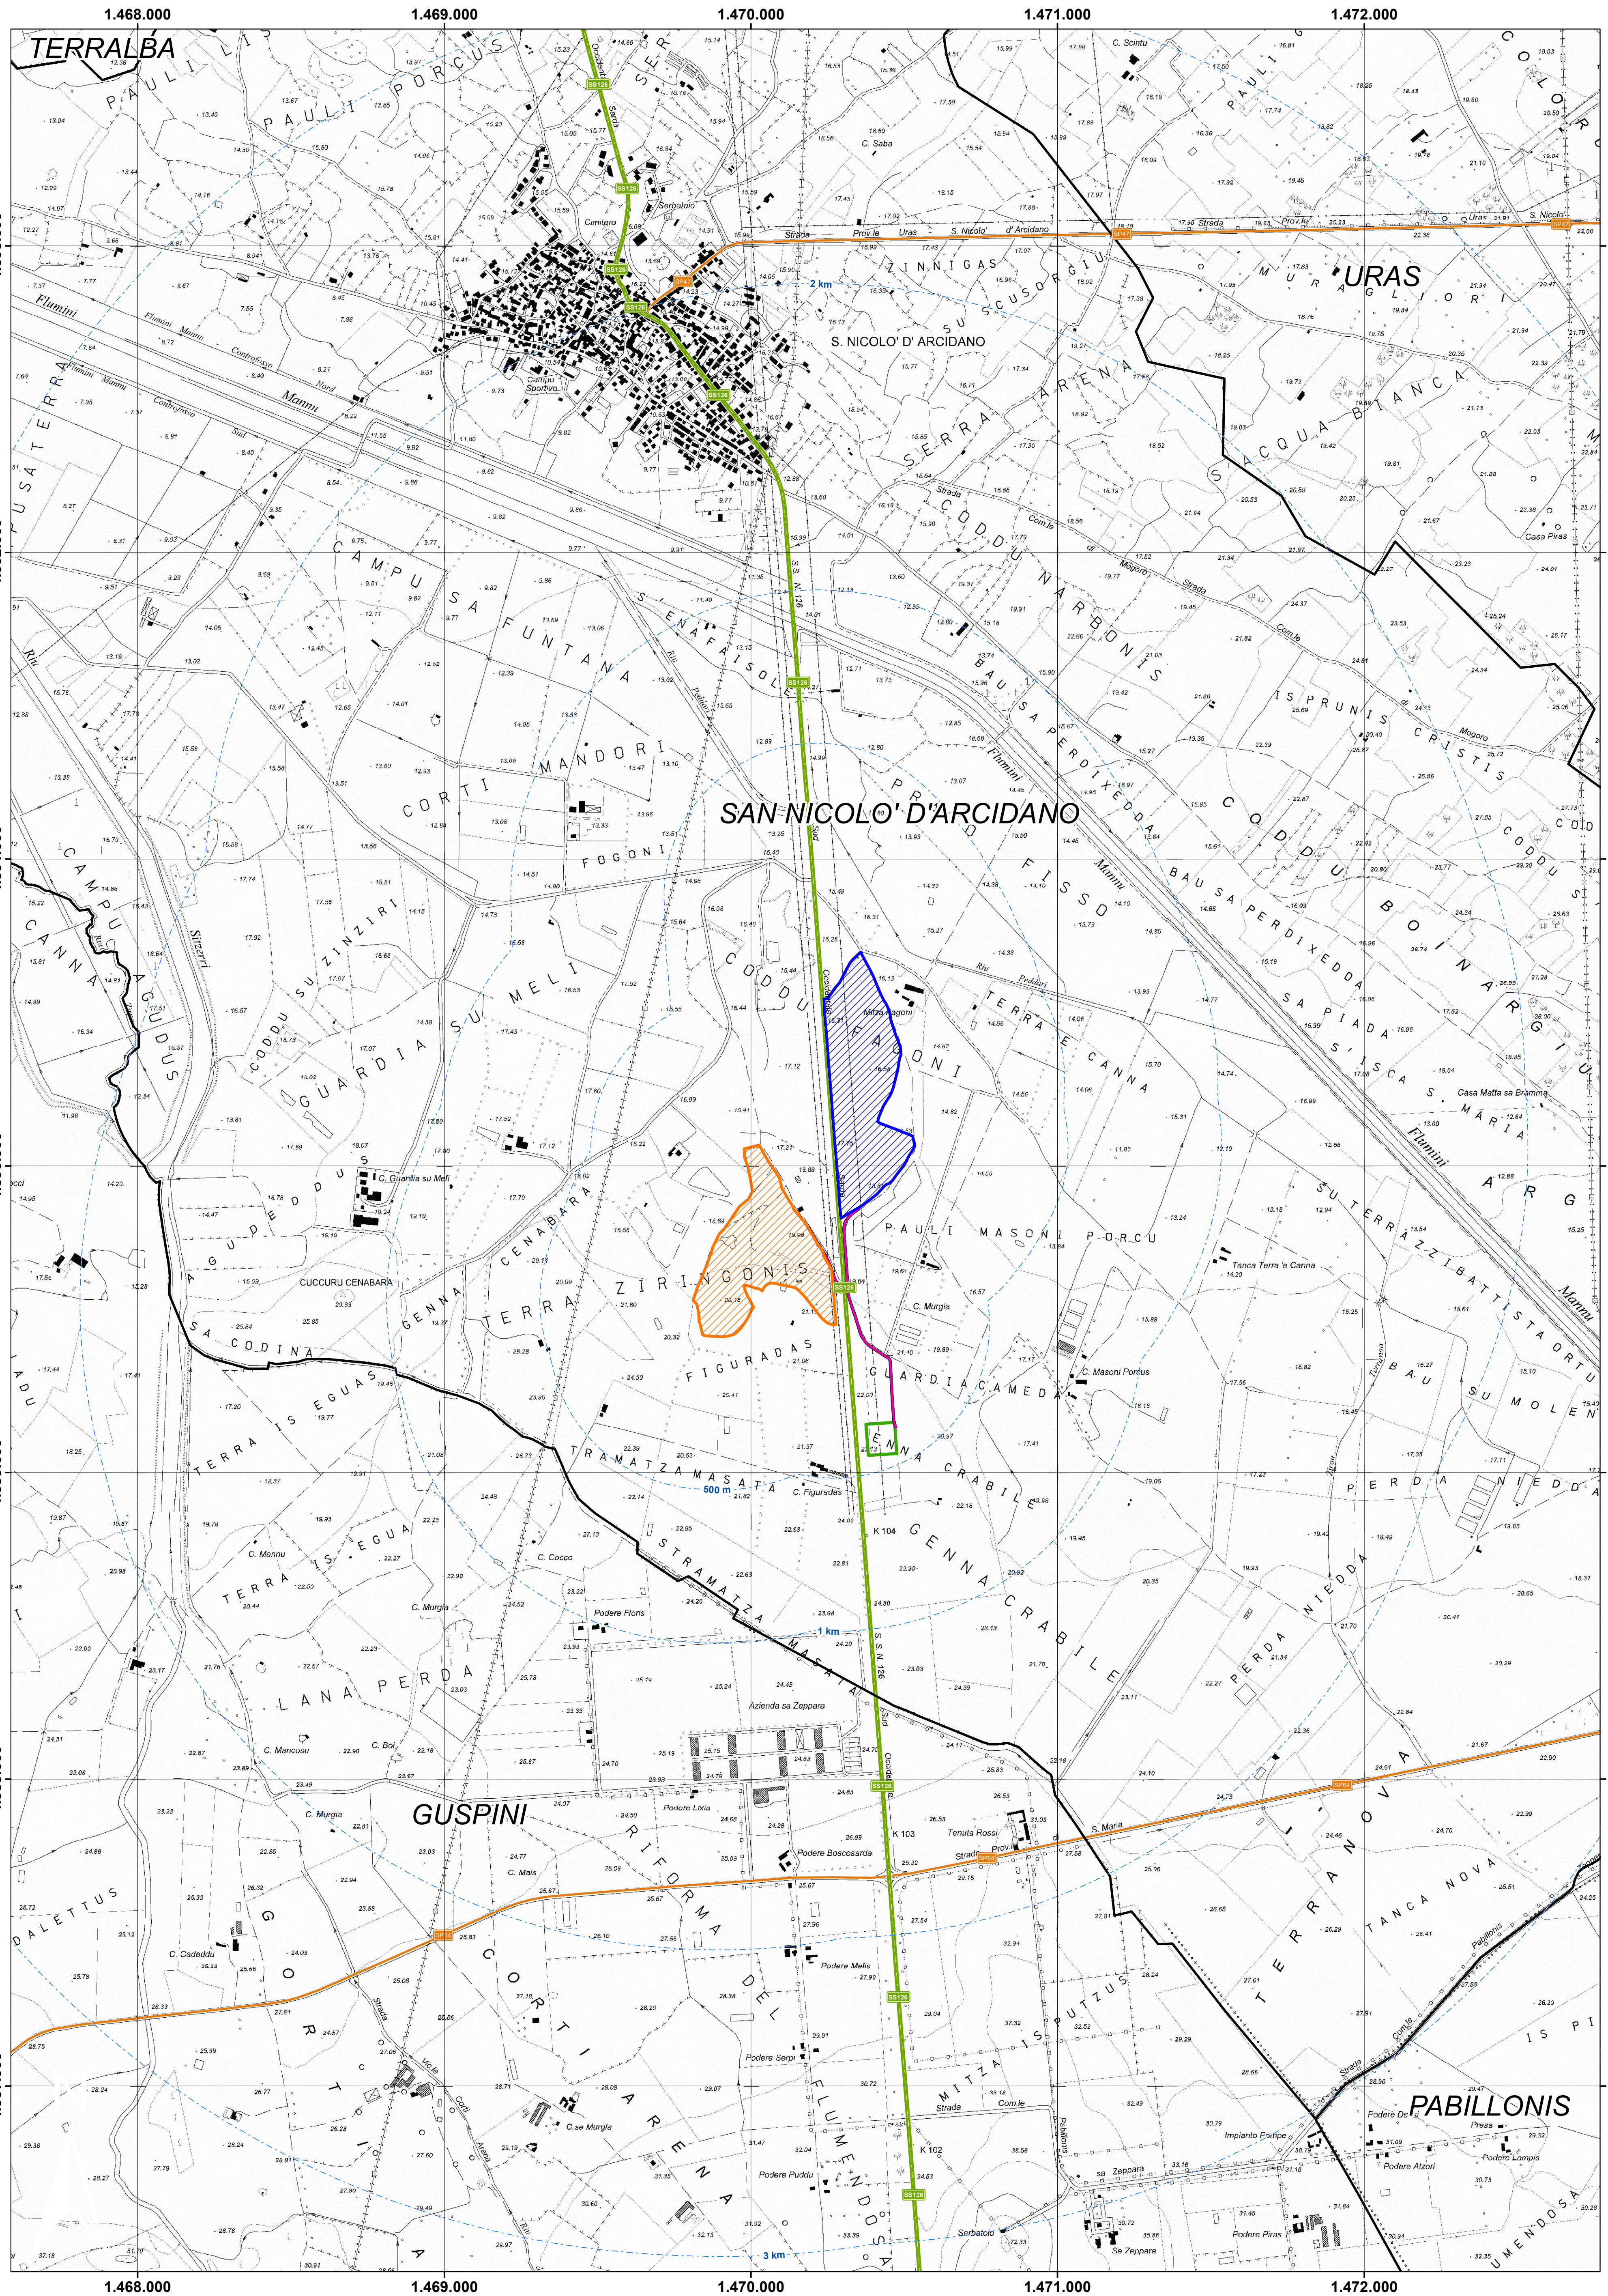

Inquadramento su CTR - Area di progetto

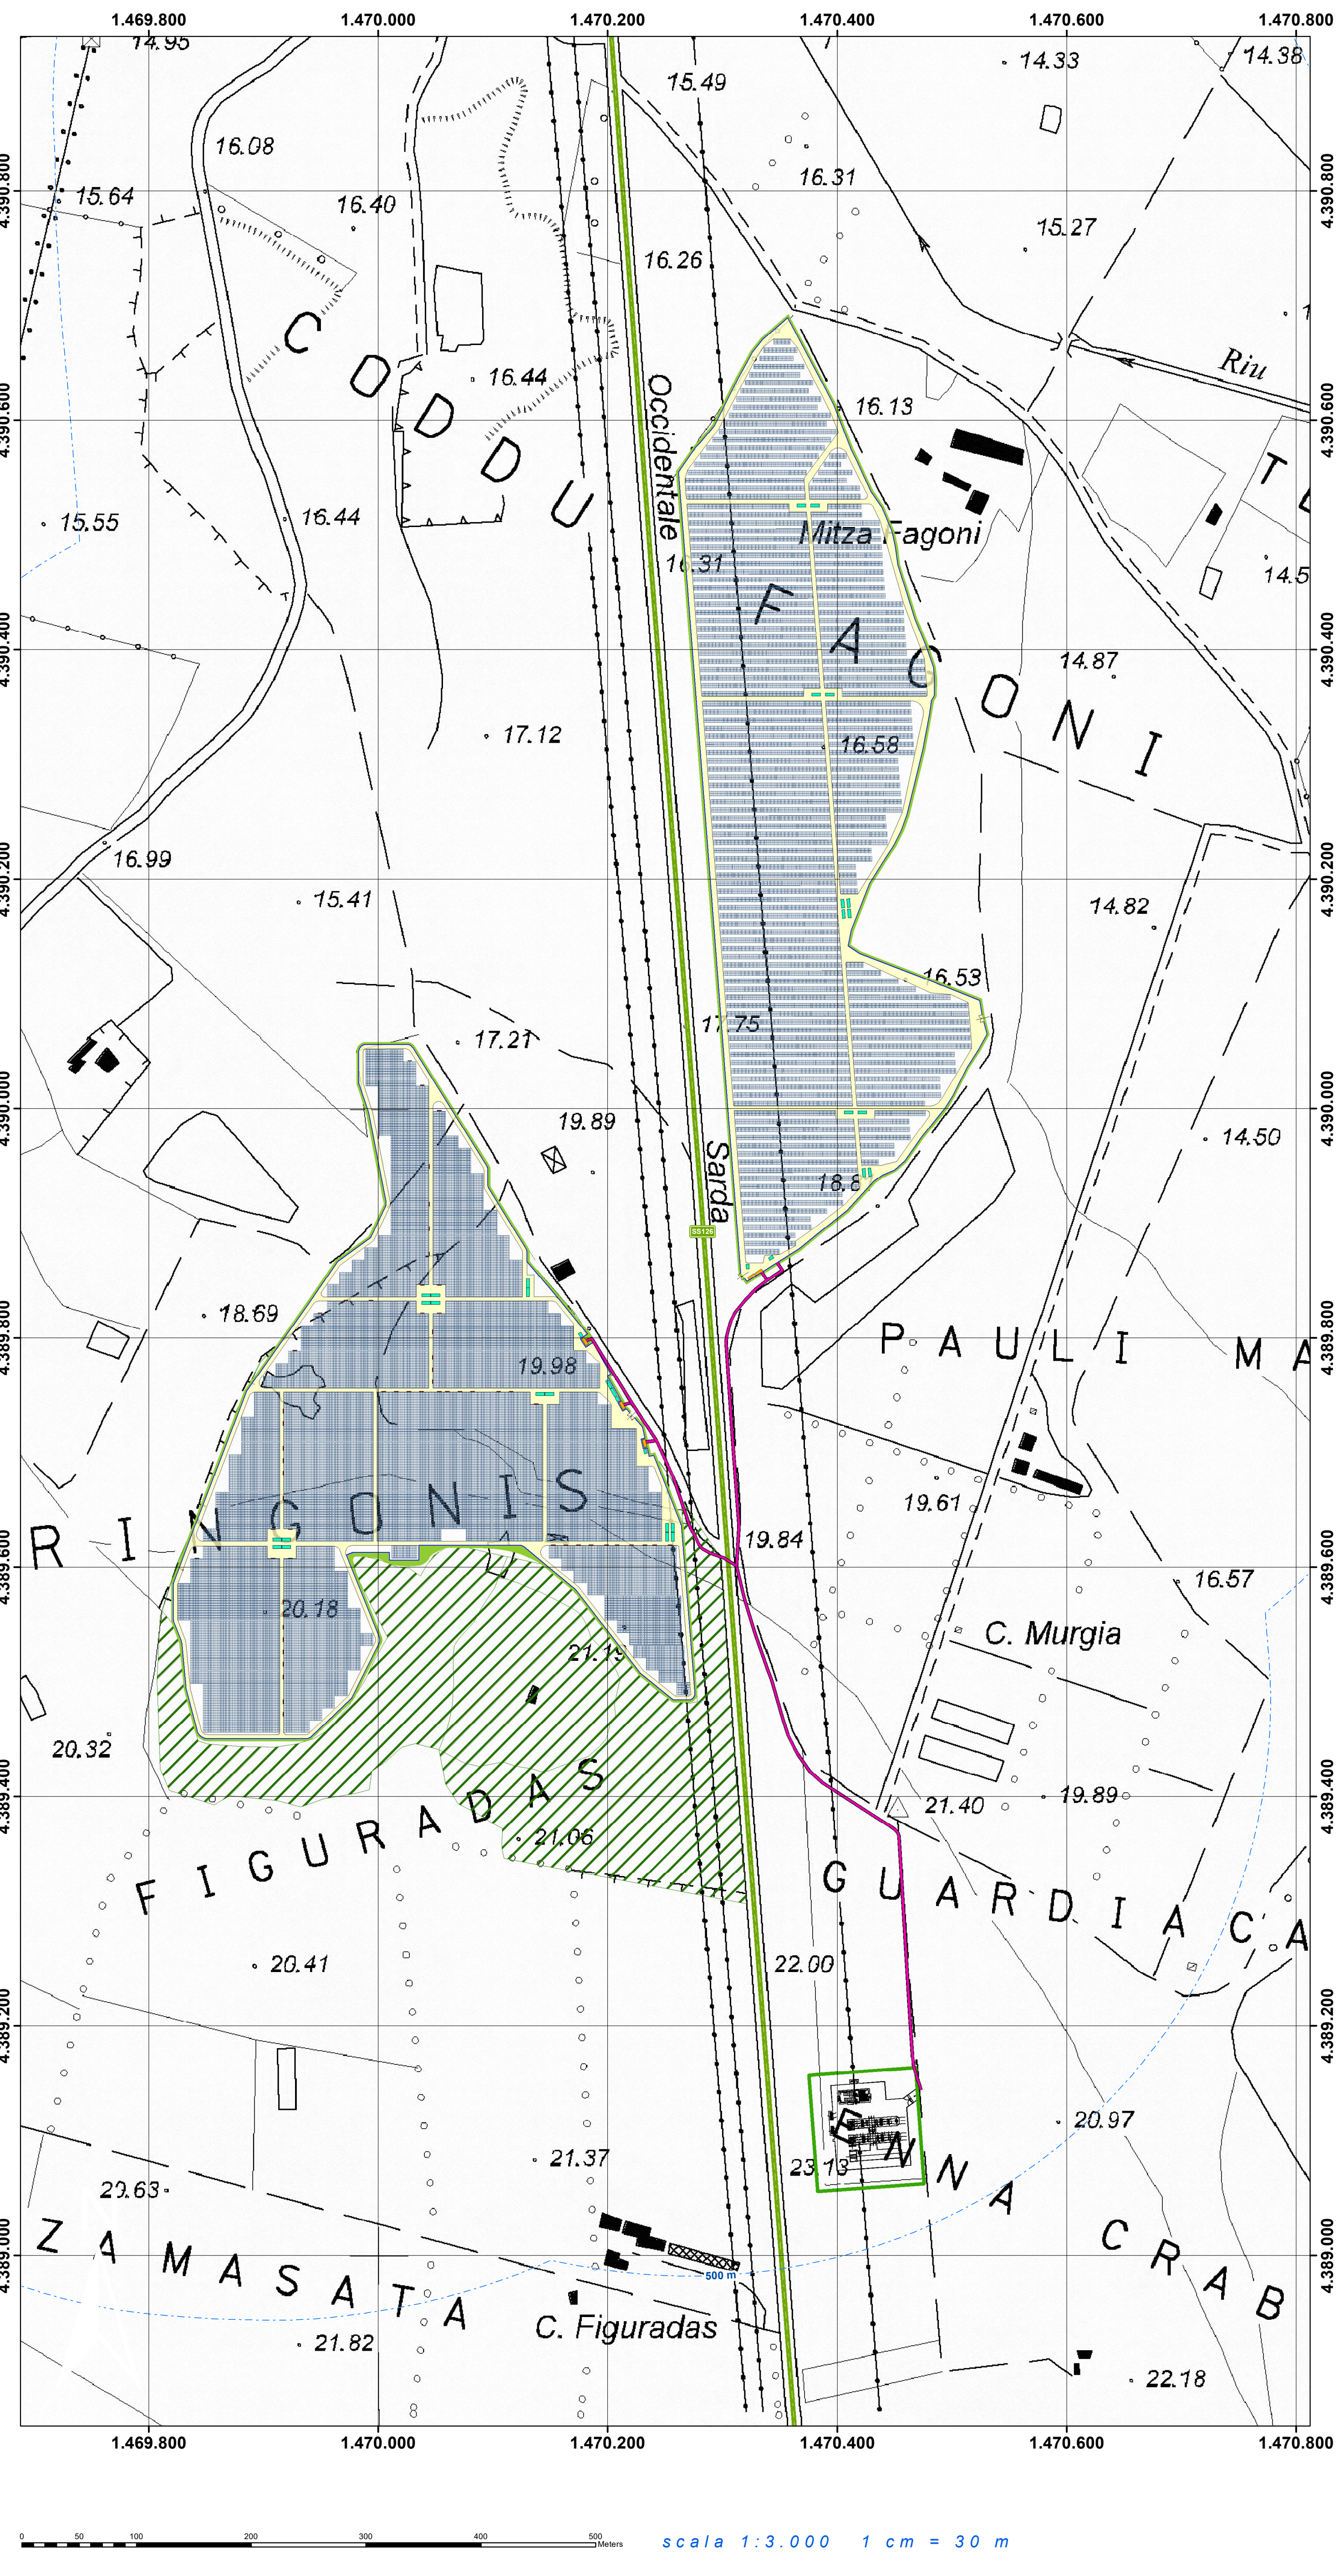

Legenda

- Buffer distanze da area di progetto
- SNARC - Fagoni
- SNARC - Ziringonis
- Cavidotto
- Area CP
- Recinzione
- Ingresso
- Pannelli FV
- Cabine di consegna
- Cabine
- Fascia di mitigazione
- Viabilità interna
- Gruppo di conversione
- Aree destinate al pascolo
- Confini comunali
- Strade
 - altre strade
 - Strada Provinciale
 - Strada Statale

FV SNARC Fagoni e Ziringonis		COMUNE DI SAN NICOLO' D'ARCIDANO	
PROPRONTE		Green Sole s.r.l. Piazza Walther Von Vogelsheide, 8 39100 Bolzano	
VALUTAZIONE DI IMPATTO AMBIENTALE		COSE DI IMPATTO VIA Tav02	
OGGETTO: Inquadramento su CTR		GRUPPO DI LAVORO S.I.A. Studio Tecnico di Ingegneria Via... ...	
COORDINAMENTO 			
REDATTORE ...		VERIFICATO ...	
01 gennaio 2023		1000x1100x811	

scala 1:3.000 1 cm = 30 m