
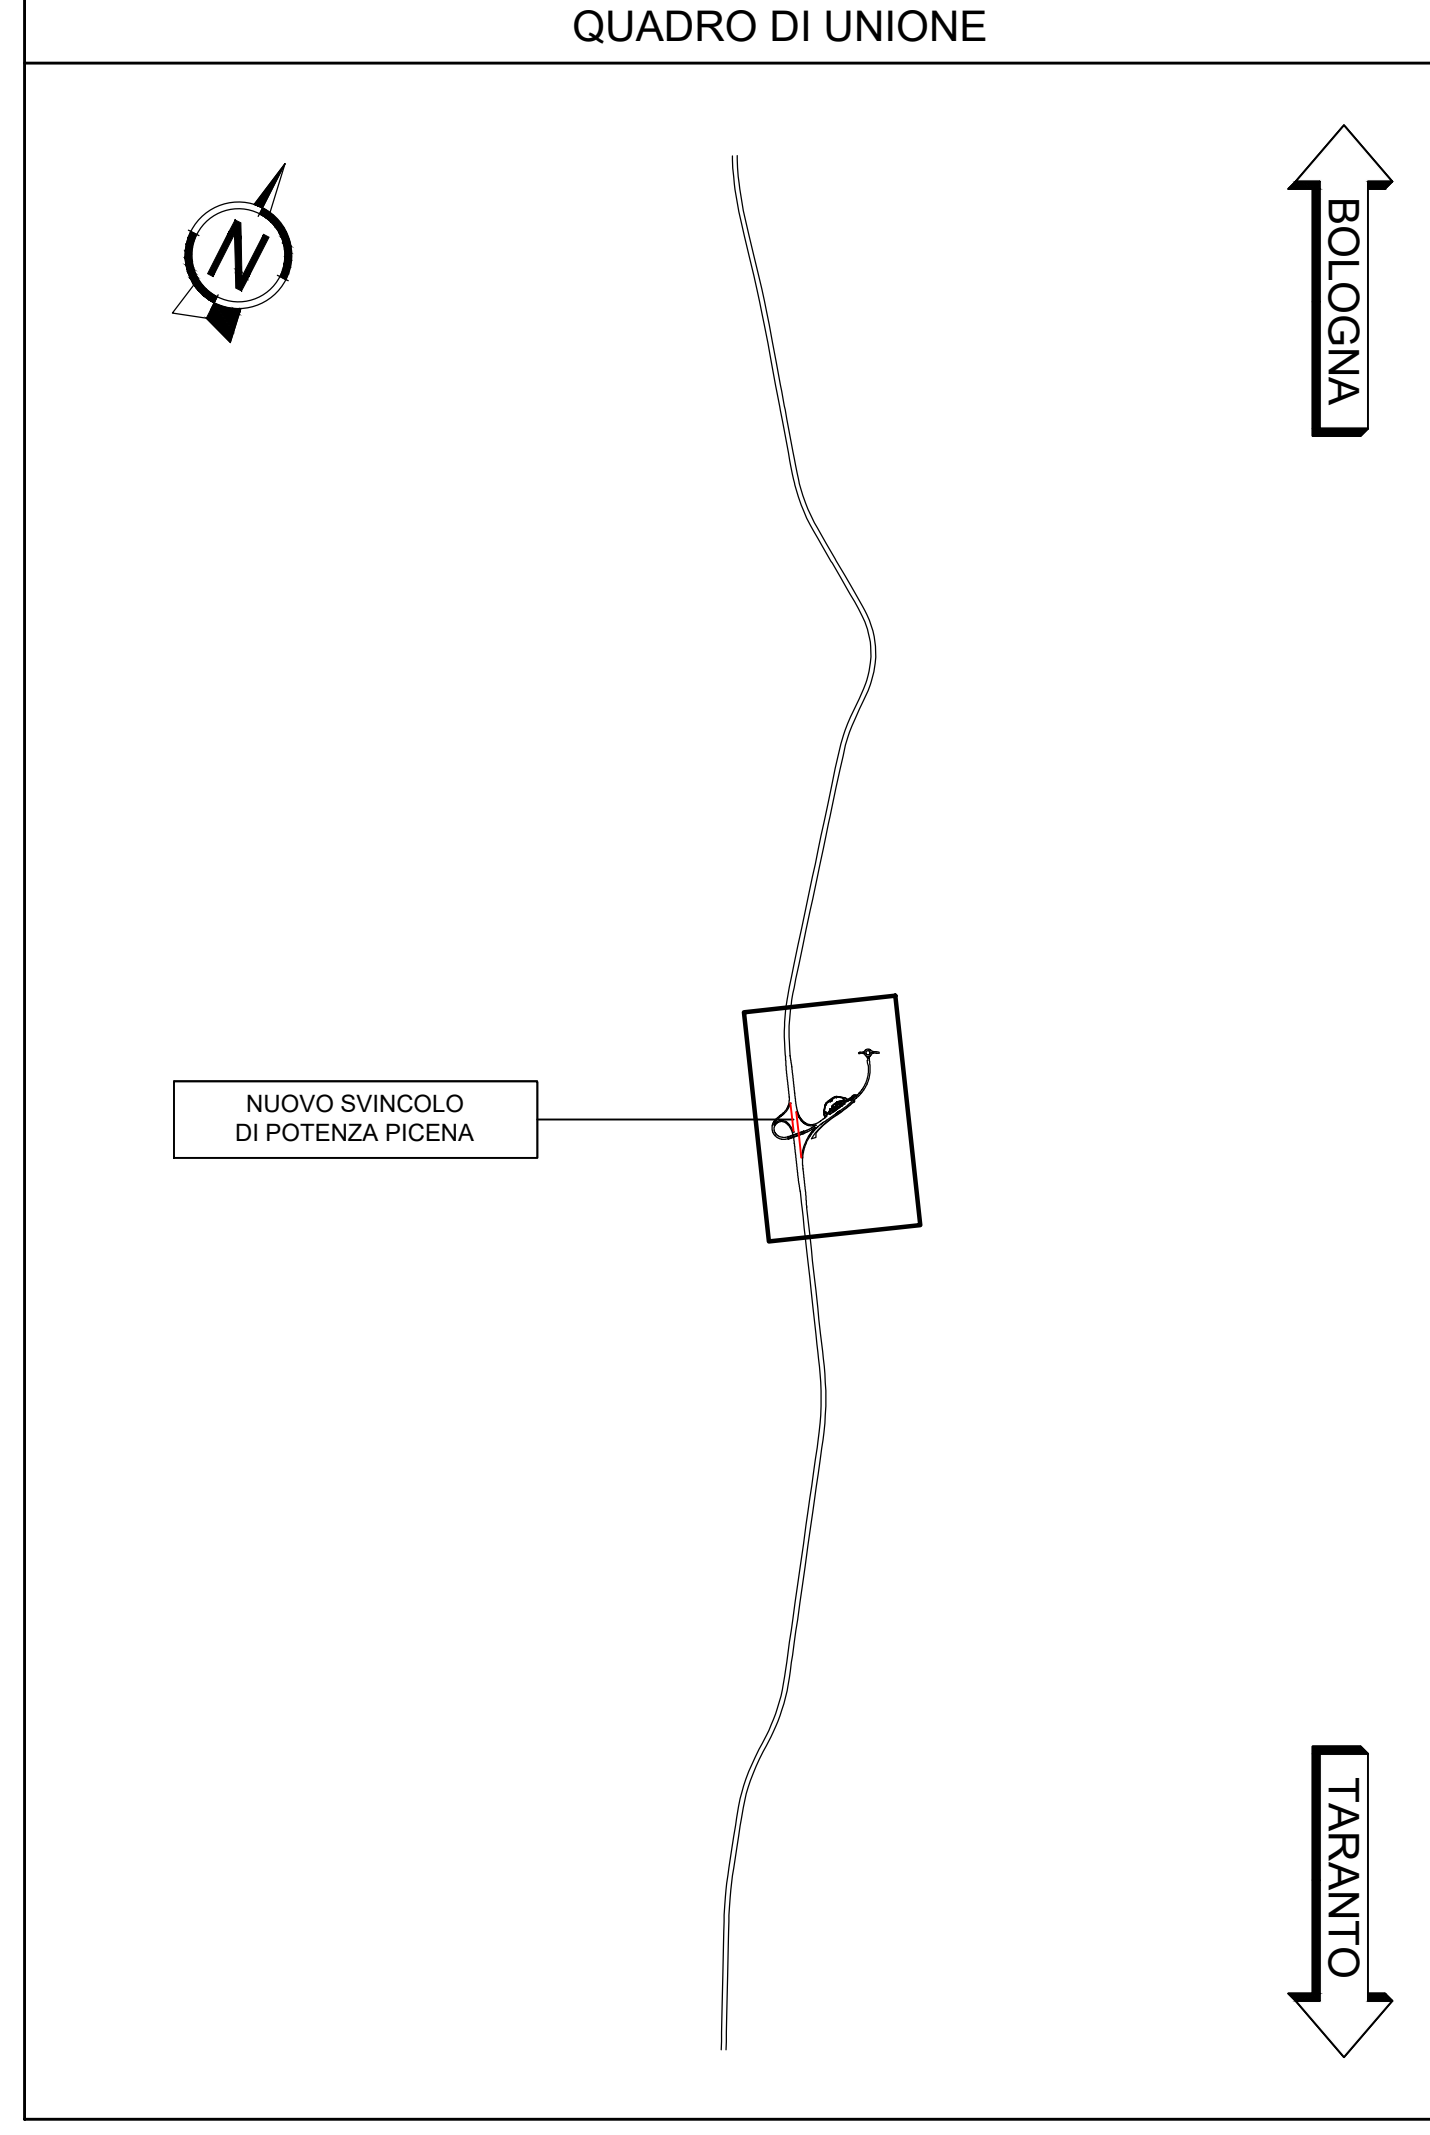
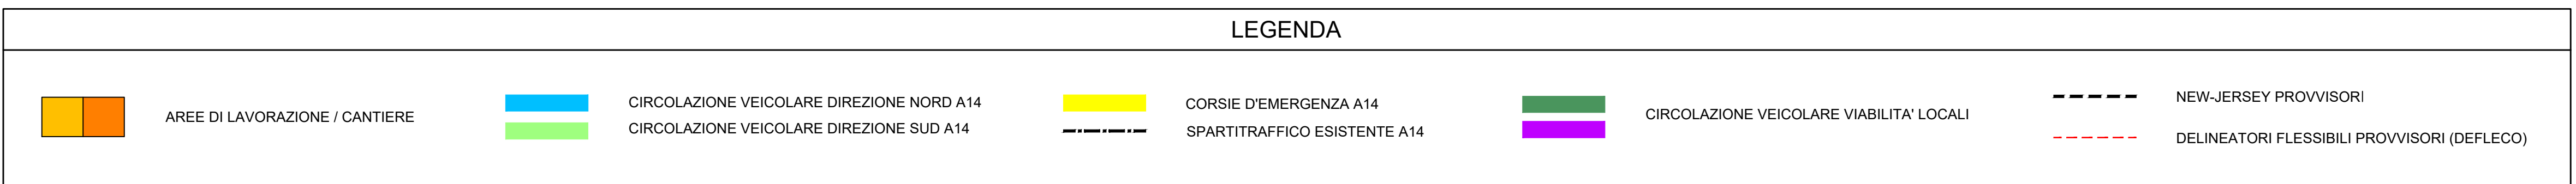
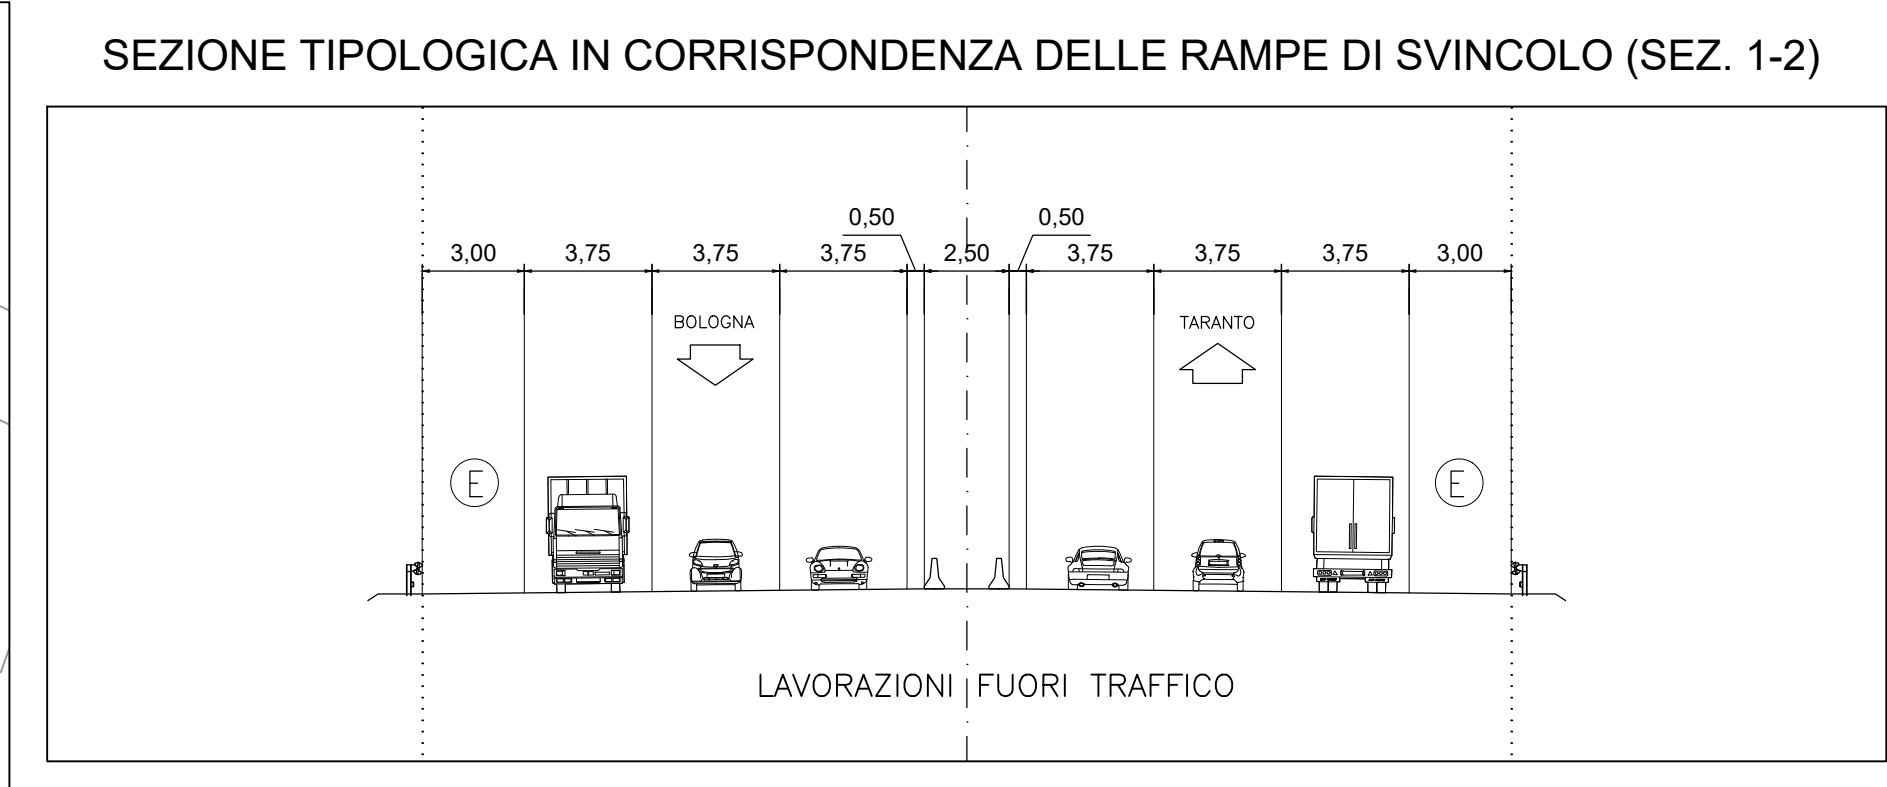
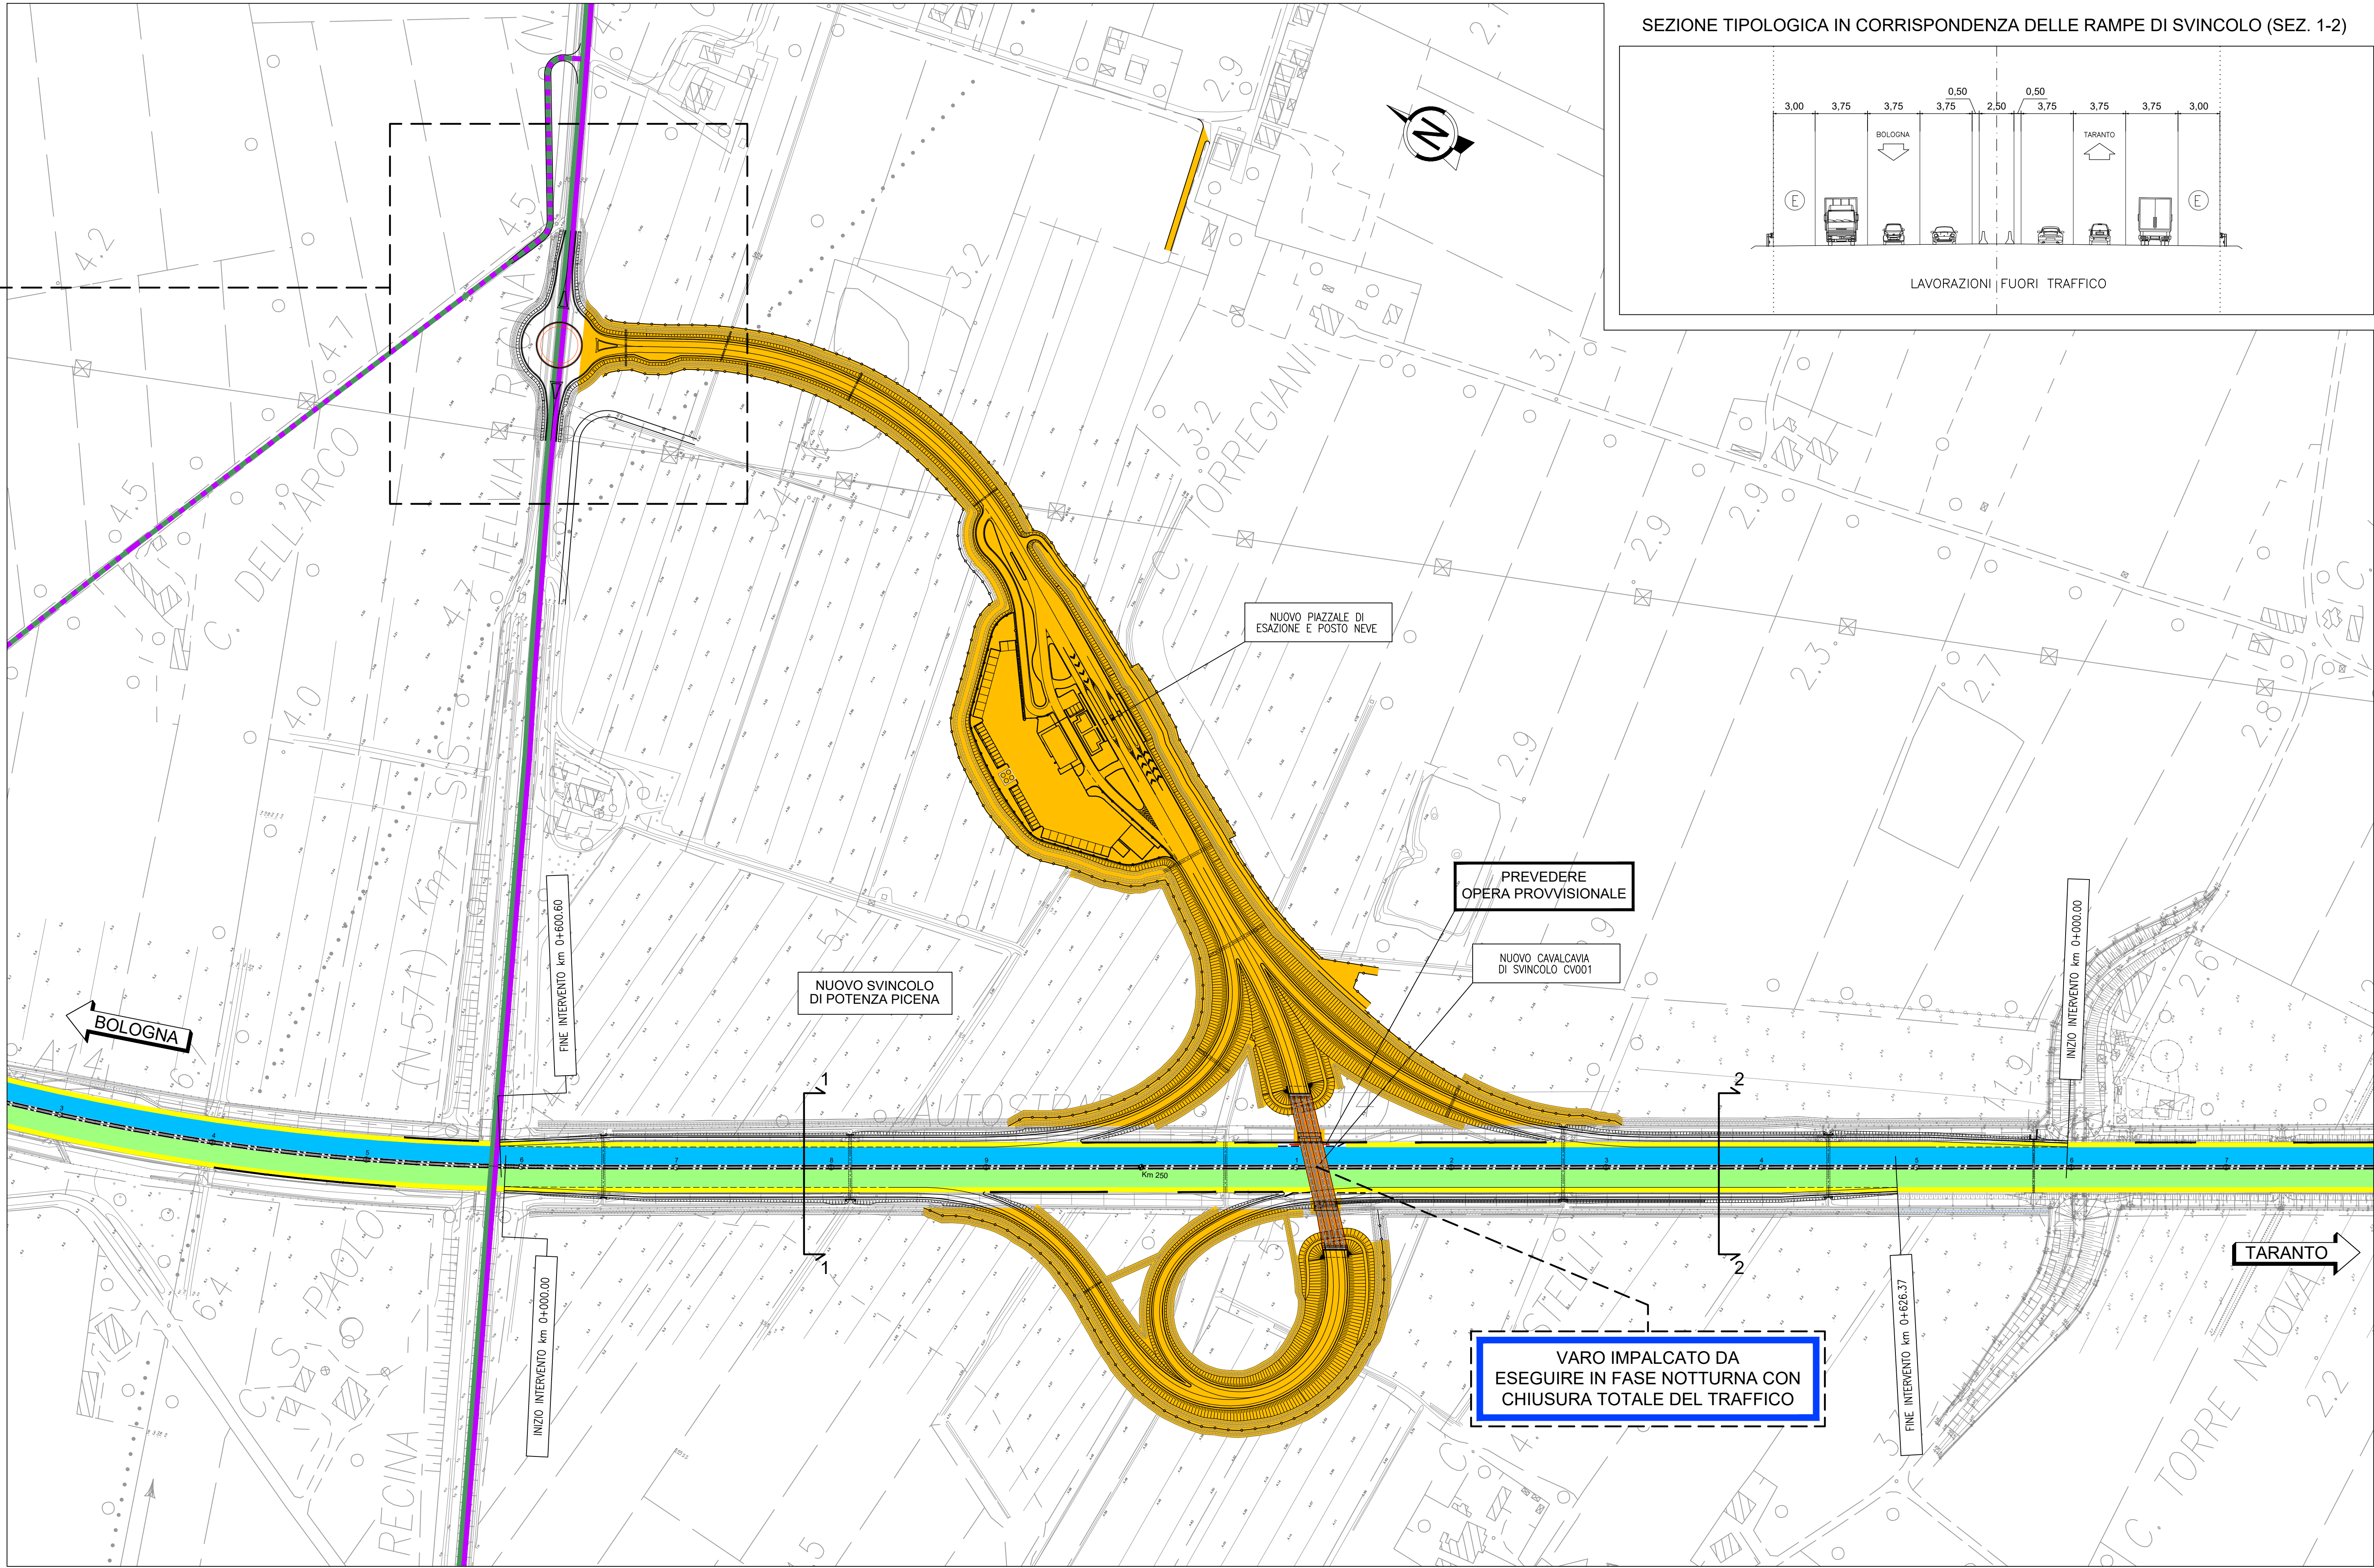
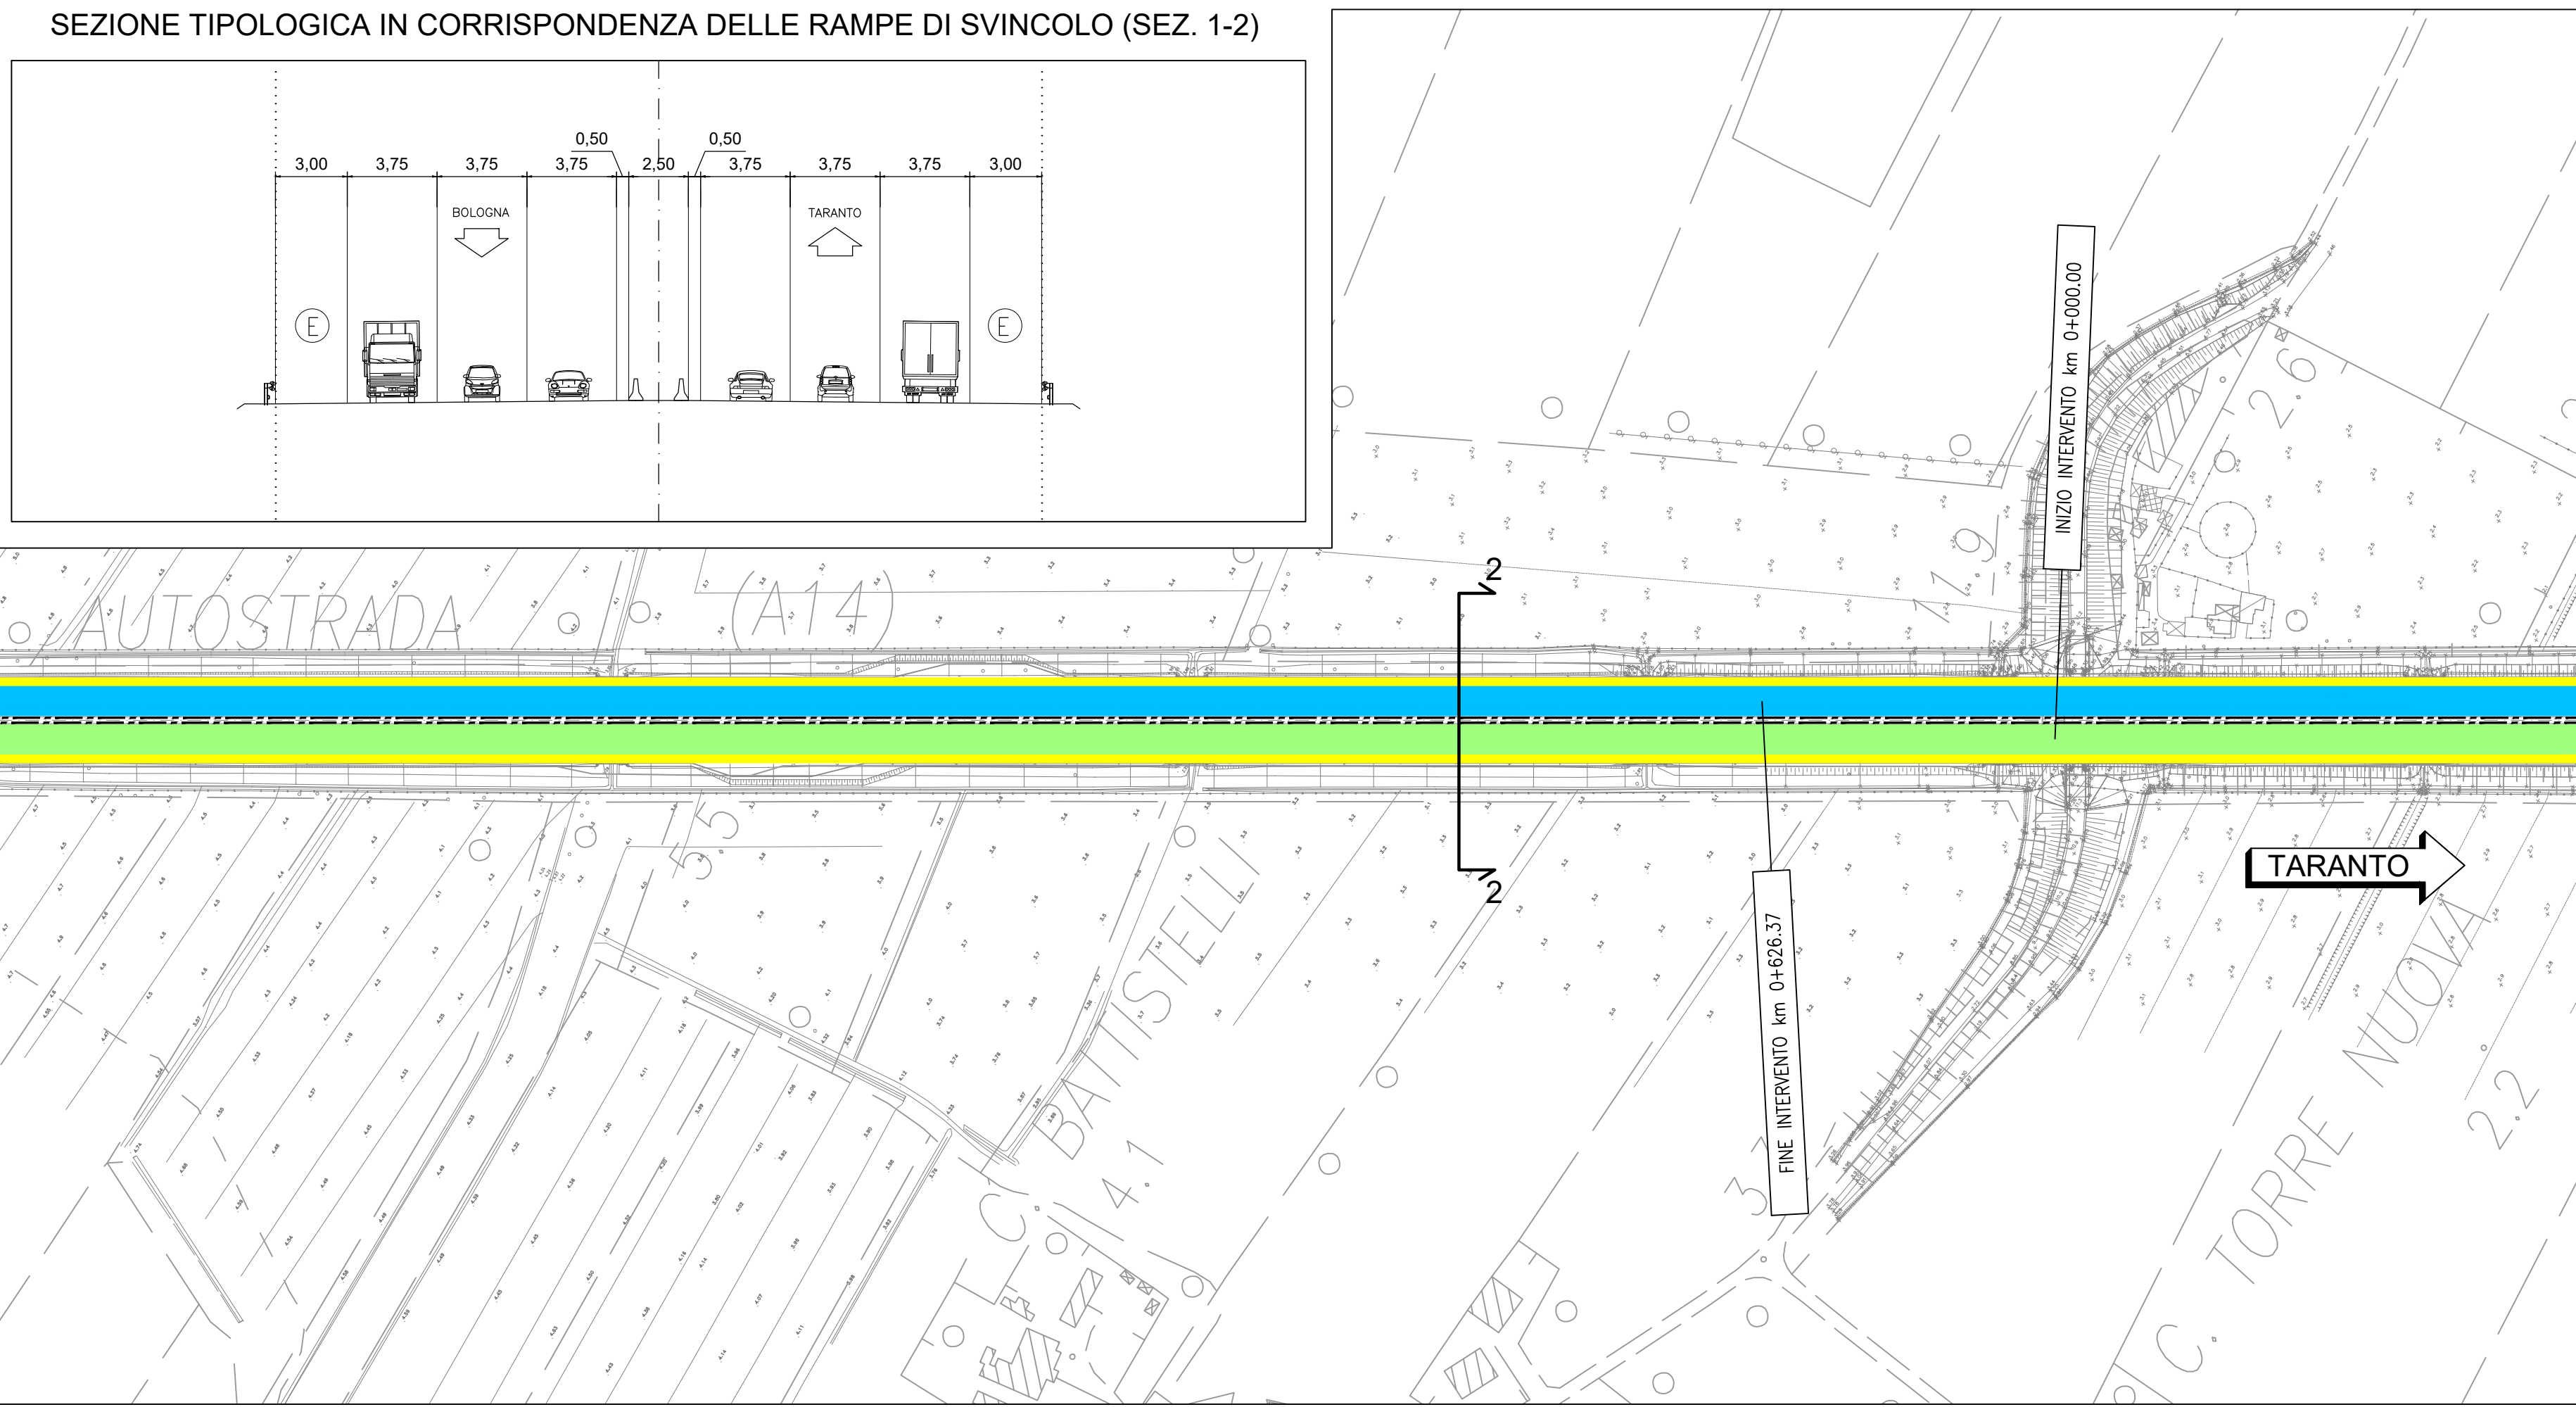


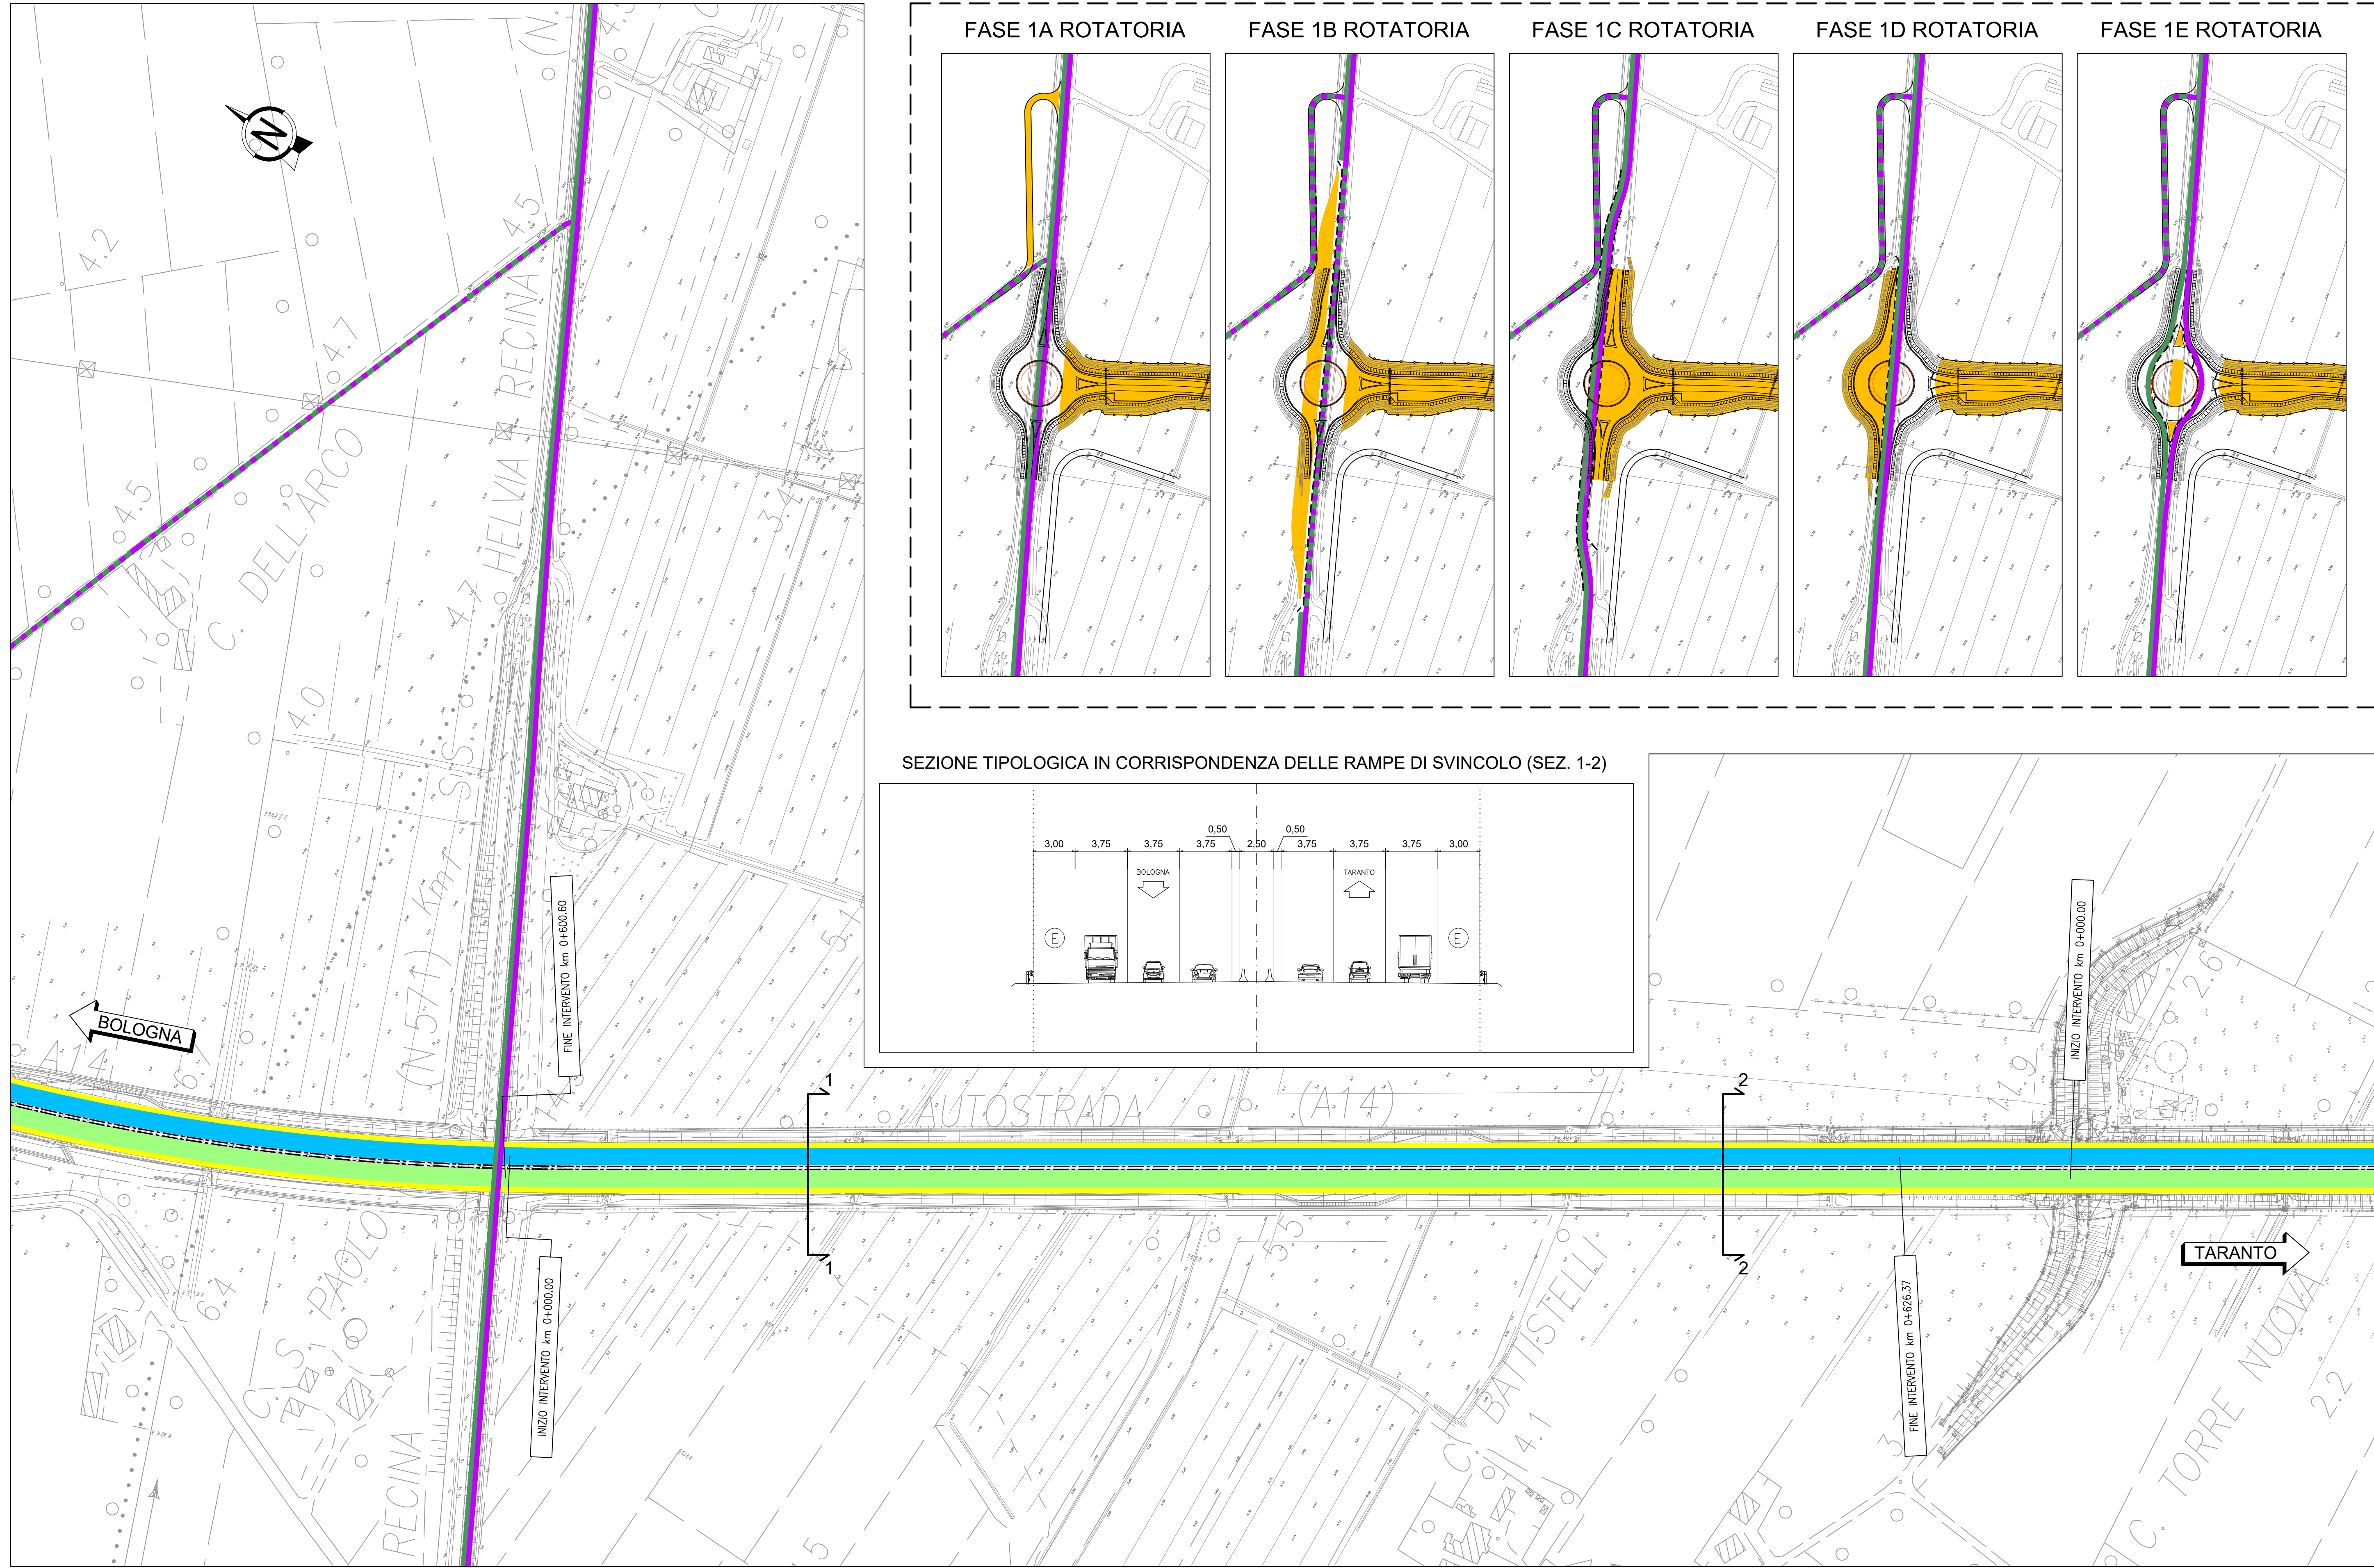

autostrade per l'italia

AUTOSTRADA (A14) BOLOGNA-BARI-TARANTO
TRATTO: ANCONA SUD - PORTO S.ELPIDIO

SVINCOLO DI POTENZA PICENA

PROGETTO DI FATTIBILITA' TECNICO-ECONOMICO
CANTIERIZZAZIONE E FASI COSTRUTTIVE
FASI DEI LAVORI E DEL TRAFFICO

Planimetria delle fasizzazioni del traffico e sezioni tipo d'intervento
Tavola 1/3

VERIFICA A CURA DI: IL PROGETTISTA SPECIALISTICO Ing. Giovanni Perugini Ord. Reg. Roma N. 21096 T.A. COSTRUZIONI	RESAME A CURA DI: IL RESPONSABILE DELL'INFORMAZIONE PRESTAZIONE SPECIALISTICA Ing. Andrea Tassi Ord. Reg. Roma N. 21096 T.A. COSTRUZIONI	VALIDAZIONE INTERNA A CURA DI: IL DIRETTORE TECNICO Ing. Andrea Tassi Ord. Reg. Roma N. 21096 T.A. COSTRUZIONI					
REFERIMENTO PROGETTO: Codice Documento T0979	REFERIMENTO DIREZIONE: Fase PD/CN	REFERIMENTO ELABORAZIONE: Fase FAS	REFERIMENTO ELABORAZIONE: Fase FC000	REFERIMENTO ELABORAZIONE: Fase FSC00	REFERIMENTO ELABORAZIONE: Fase D/CNT	REFERIMENTO ELABORAZIONE: Fase 0700	REFERIMENTO ELABORAZIONE: Fase 00
INGEGNERIA COORDINATRICE: TECNE							INGEGNERIA COORDINATRICE: TECNE
CODIFICA ASIR: A1_14-PD-TECN-CNT-FC000-DGE-000001							1 APD/00

IL RESPONSABILE UNICO DEL PROCEDIMENTO
Ing. Andrea Tassi
Ord. Reg. Roma N. 21096
T.A. COSTRUZIONI

IL RESPONSABILE DELL'INFORMAZIONE
Ing. Andrea Tassi
Ord. Reg. Roma N. 21096
T.A. COSTRUZIONI

IL DIRETTORE TECNICO
Ing. Andrea Tassi
Ord. Reg. Roma N. 21096
T.A. COSTRUZIONI

Ministero delle Infrastrutture e dei Trasporti