



NOTE GENERALI
 - TUTTE LE DIMENSIONI SONO ESPRESSE IN MILLIMETRI
 - TUTTE LE QUOTE ALTIMETRICHE E LE COORDINATE SONO ESPRESSE IN METRI
 - TUTTE LE DIMENSIONI DEI TUBI SONO ESPRESSE IN MILLIMETRI


PIANTA DELLA COPERTURA
 Rapp. 1:50

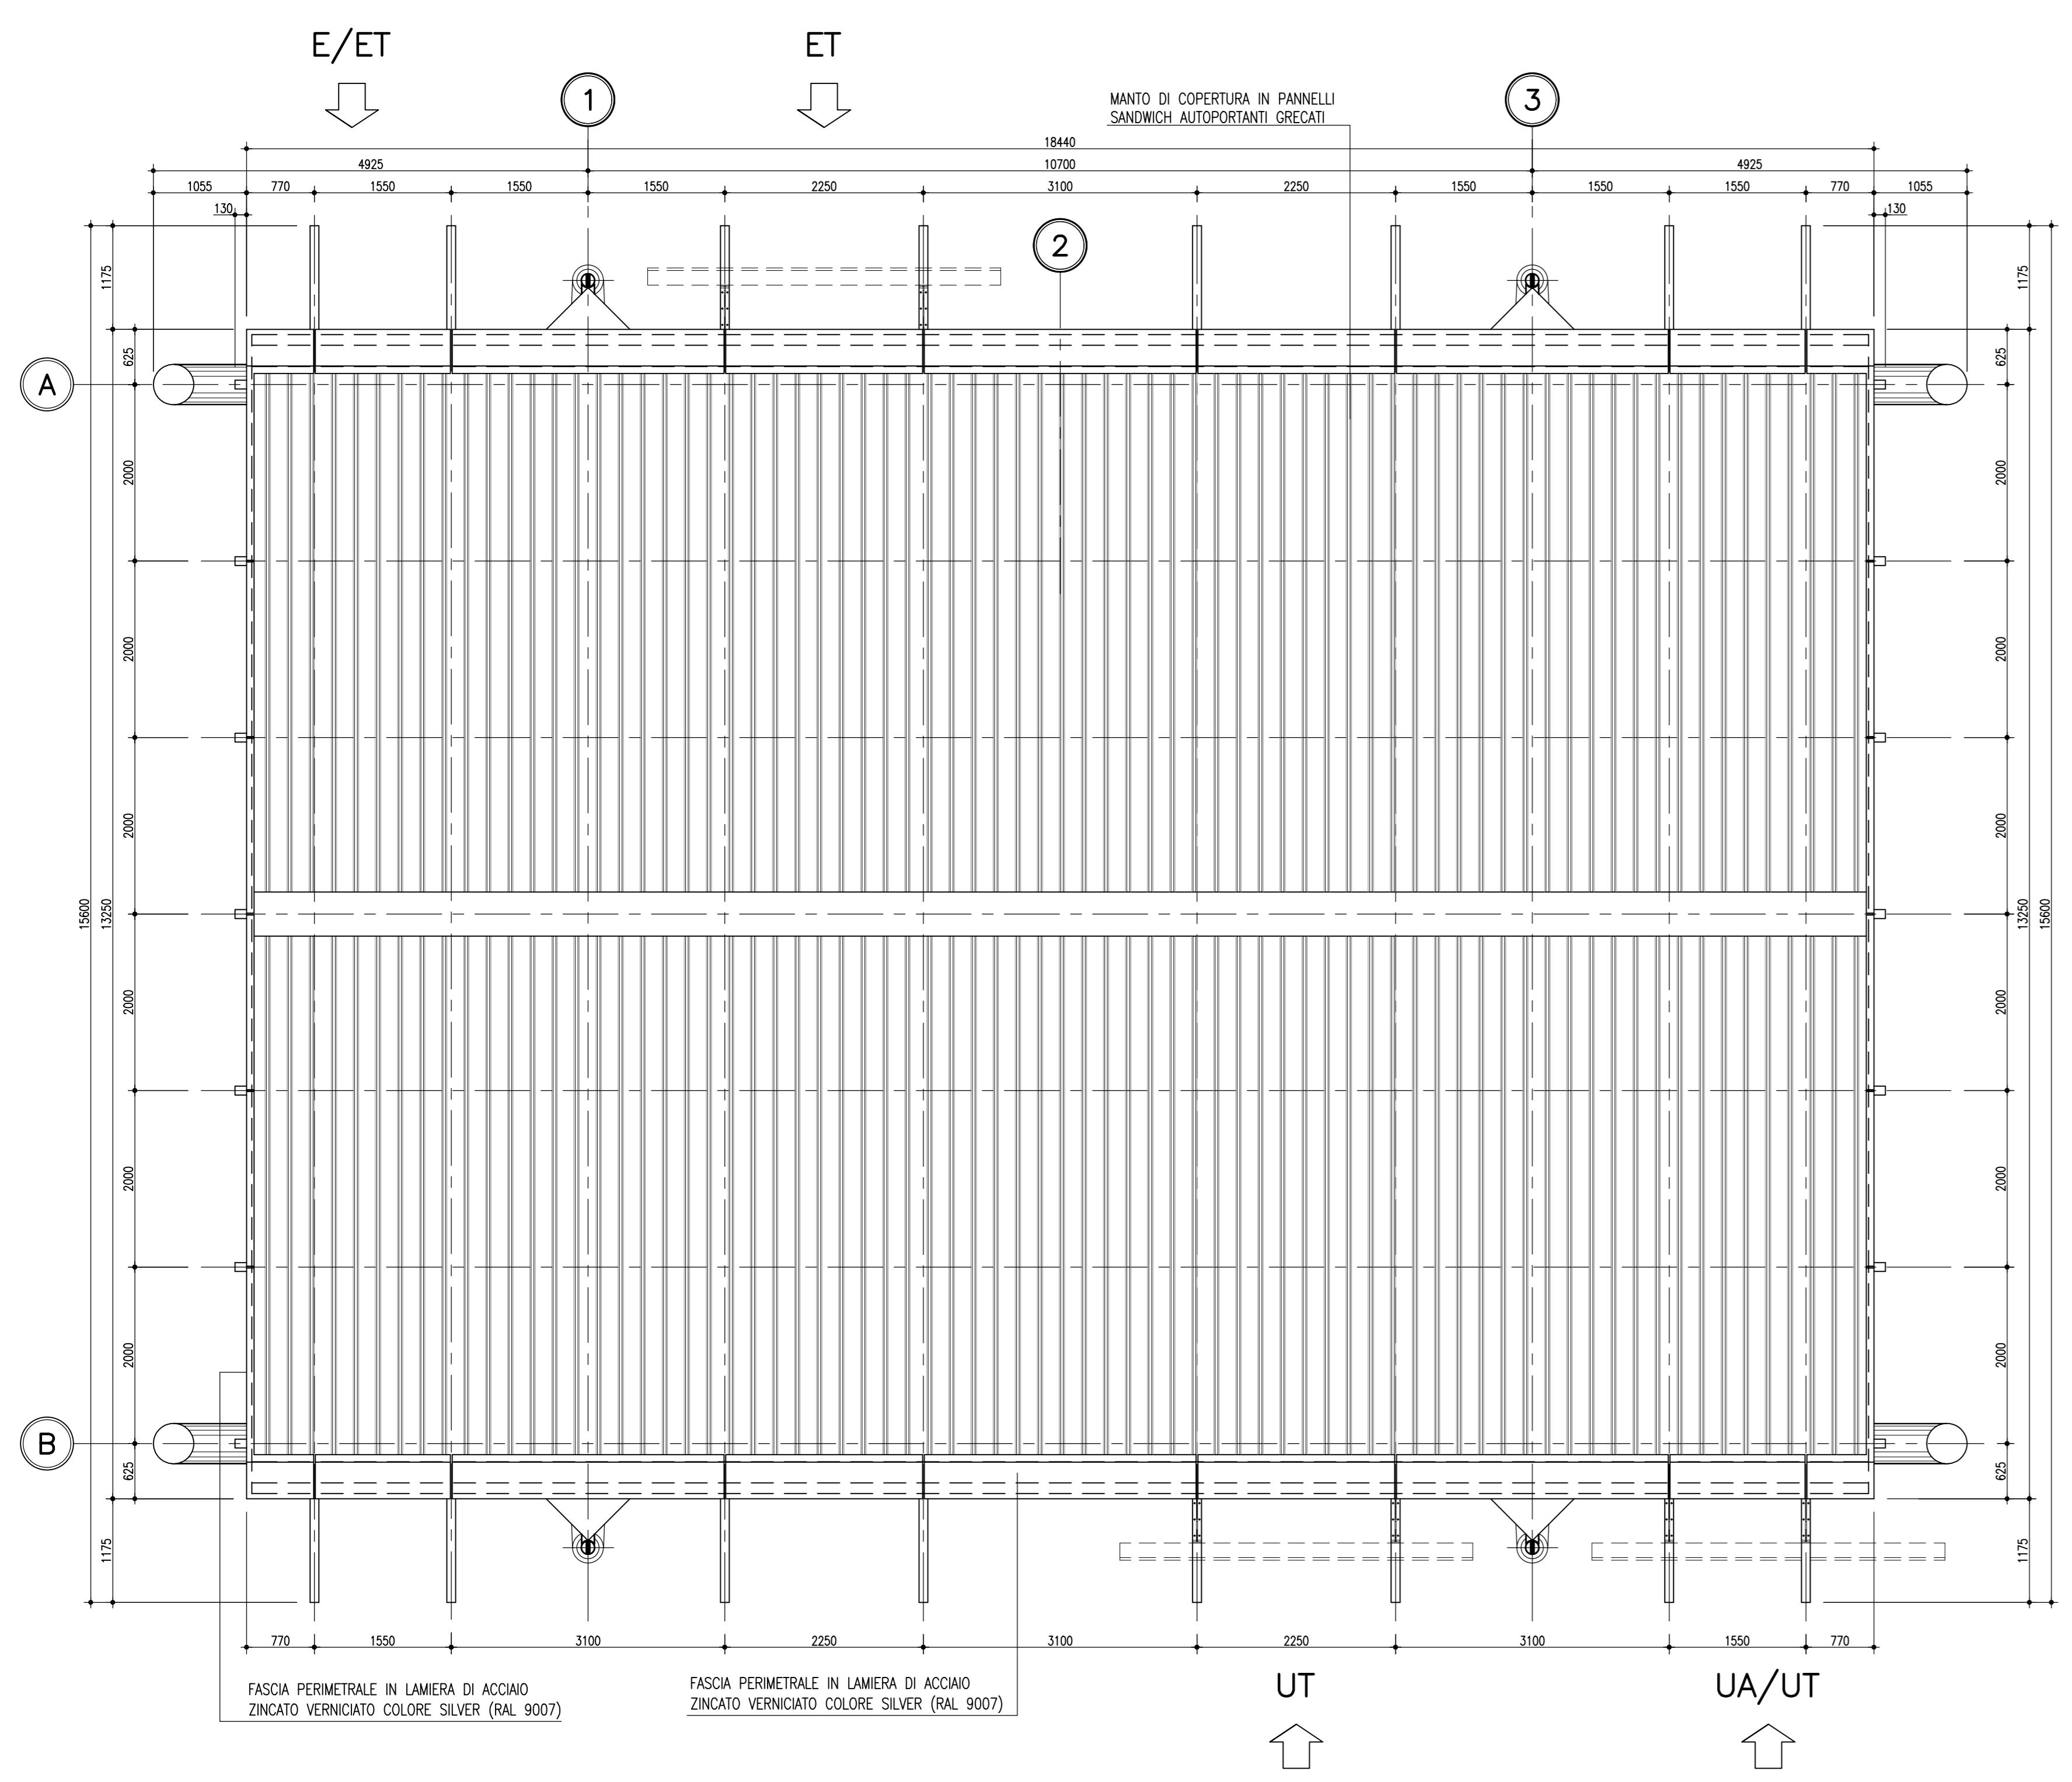


PROSPETTO DI TESTATA
 Rapp. 1:50

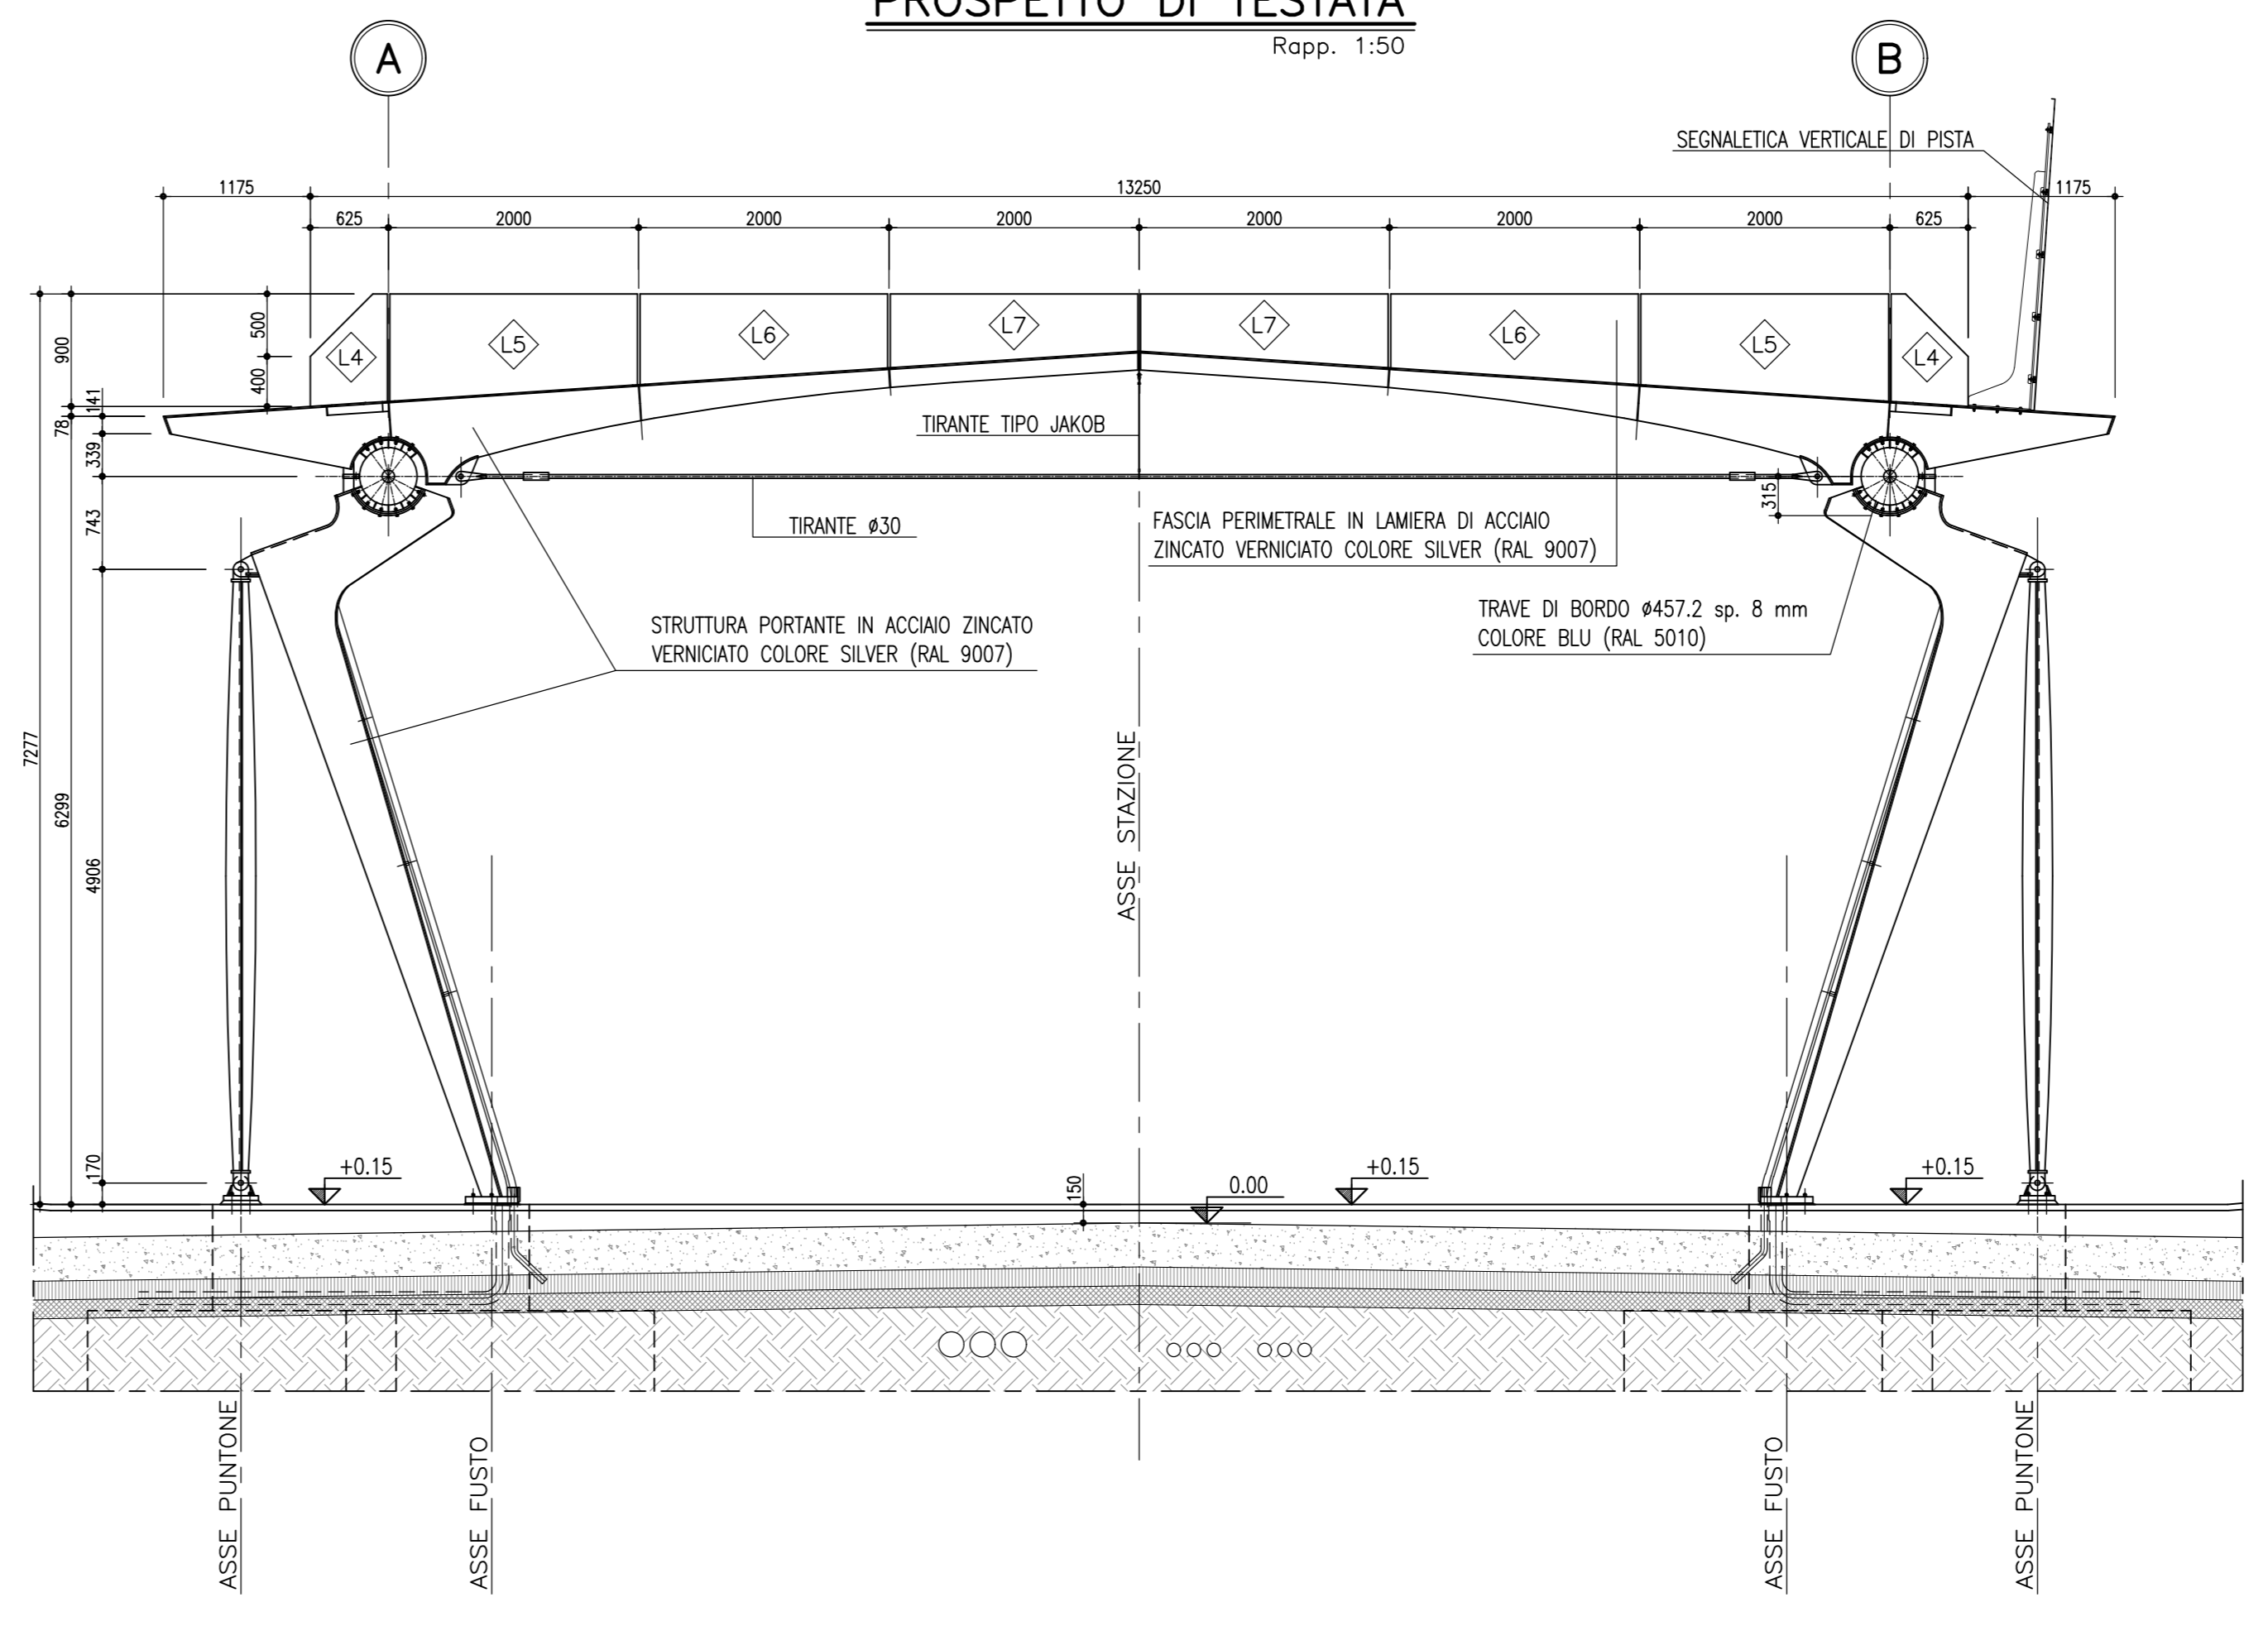

PROSPETTO LATO USCITE
 Rapp. 1:50

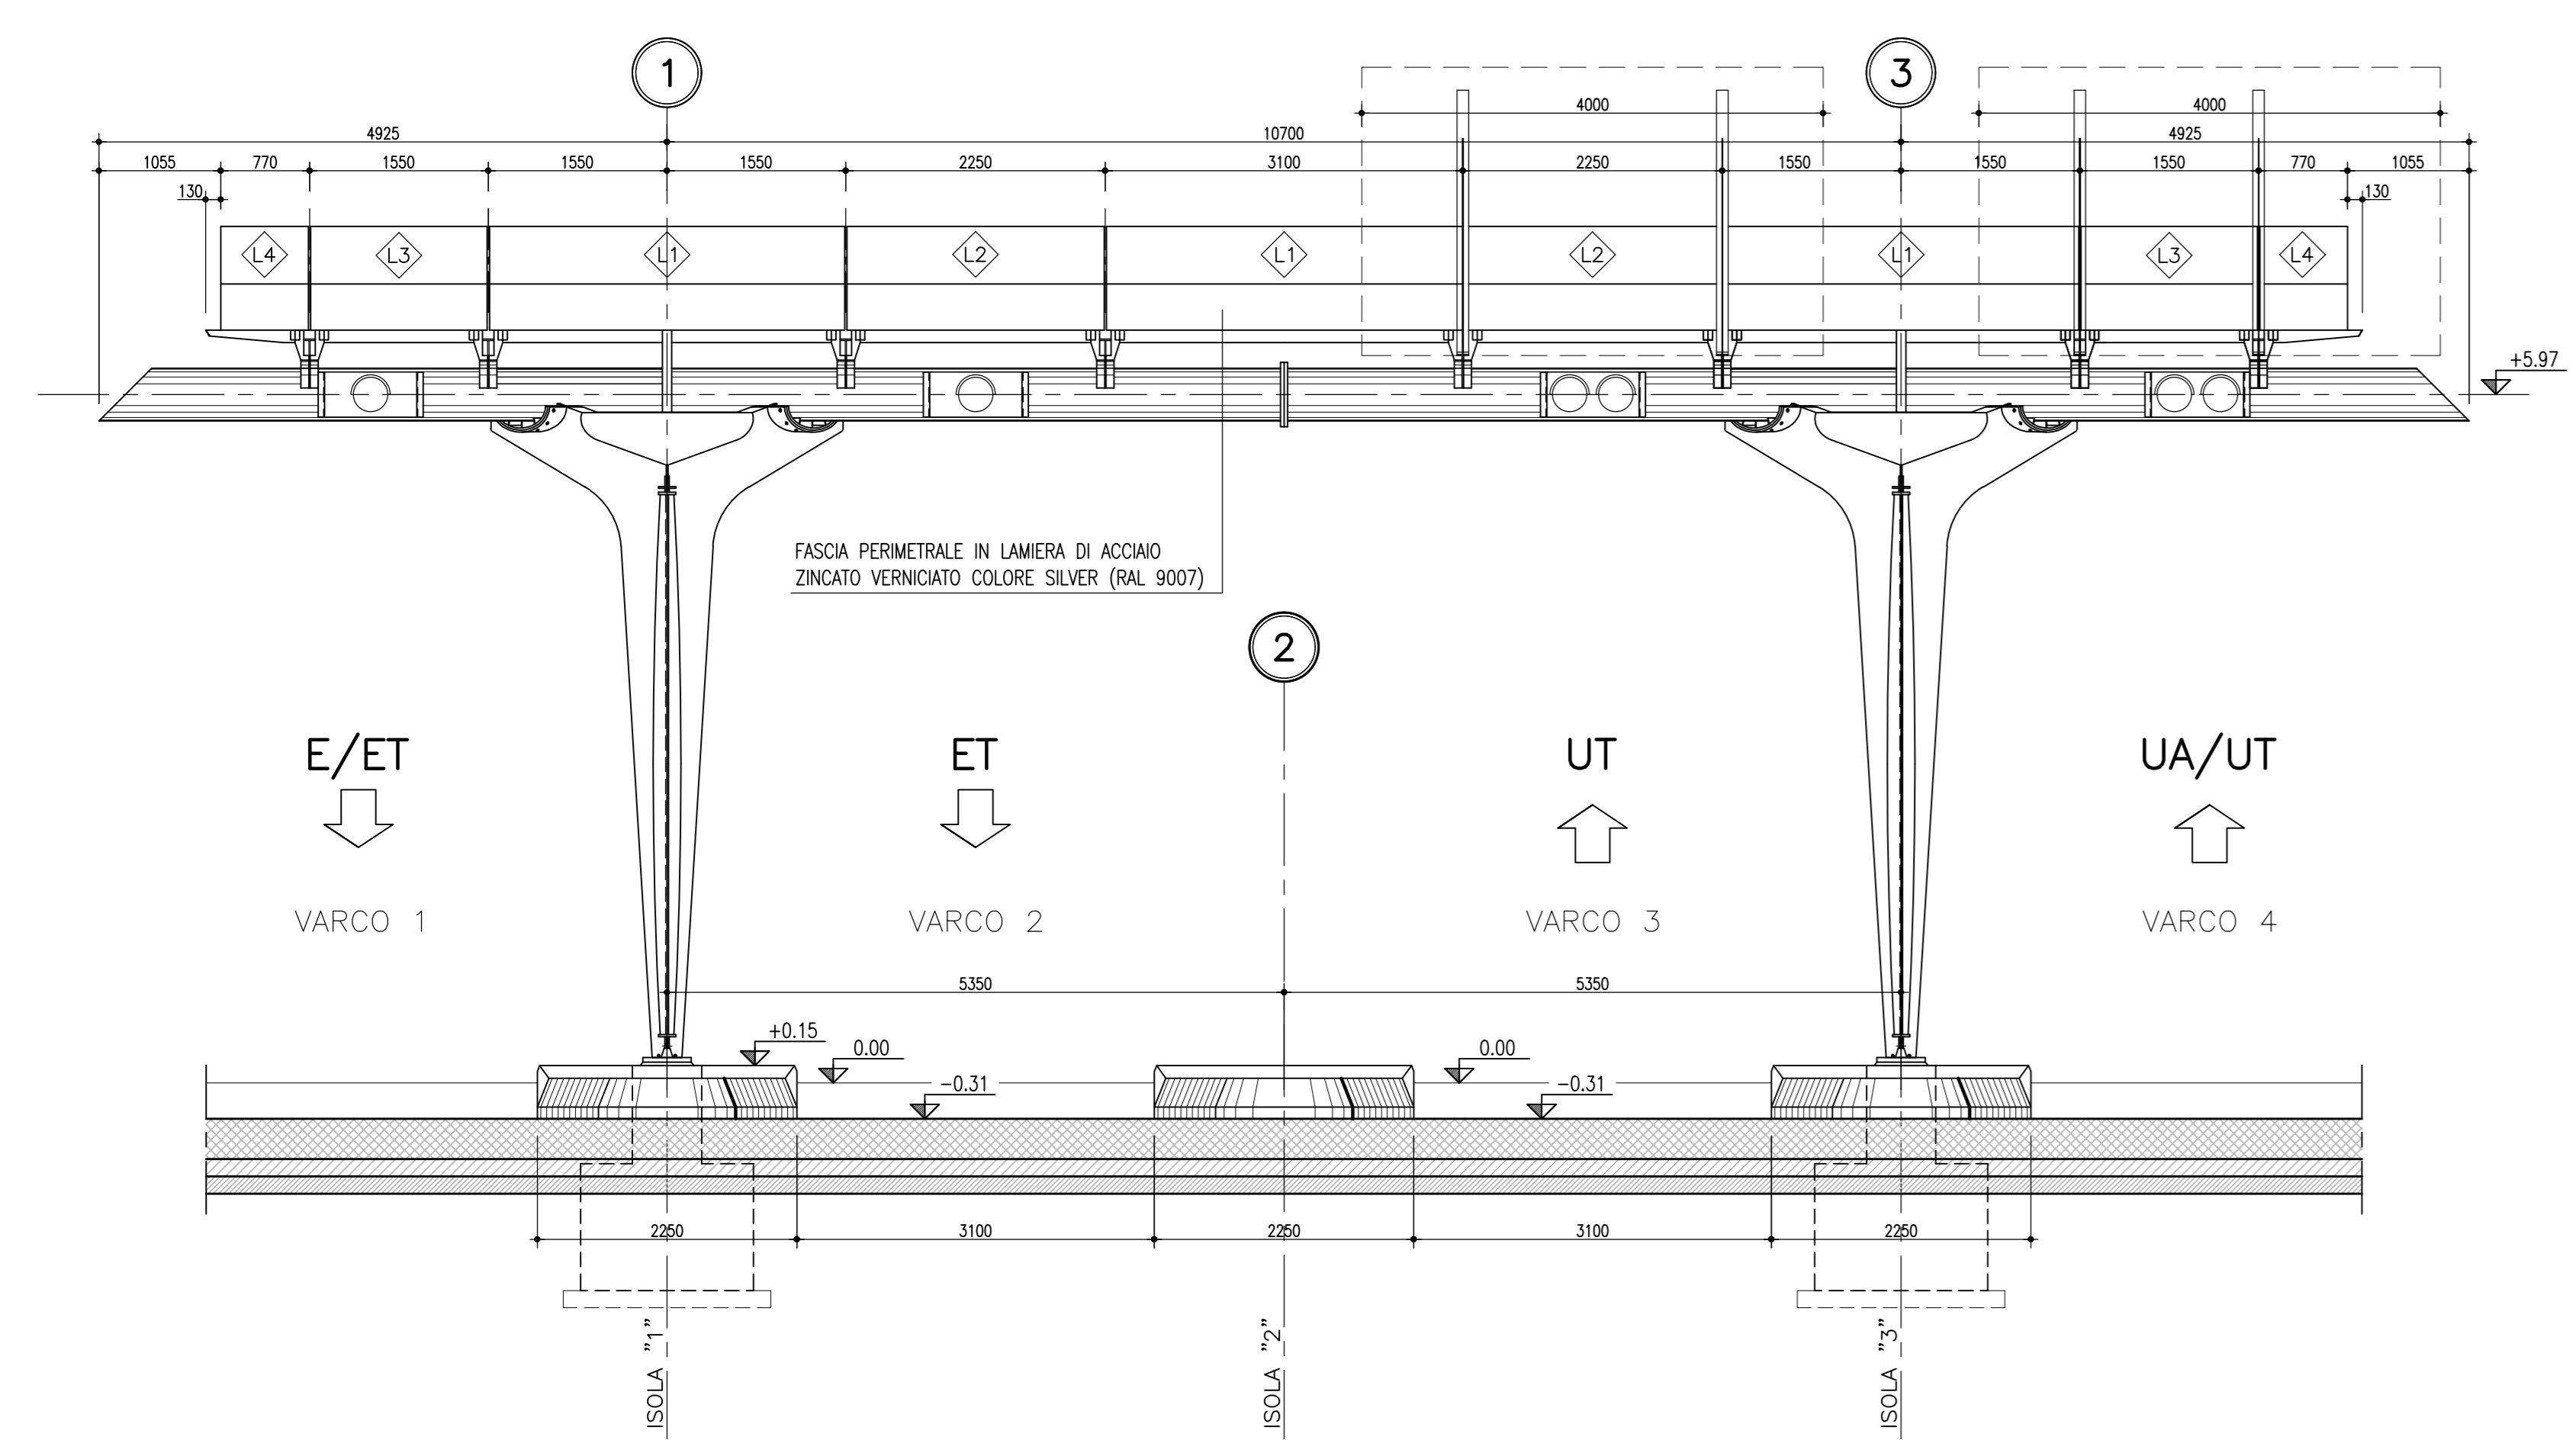

SEZIONE TRASVERSALE
 Rapp. 1:50

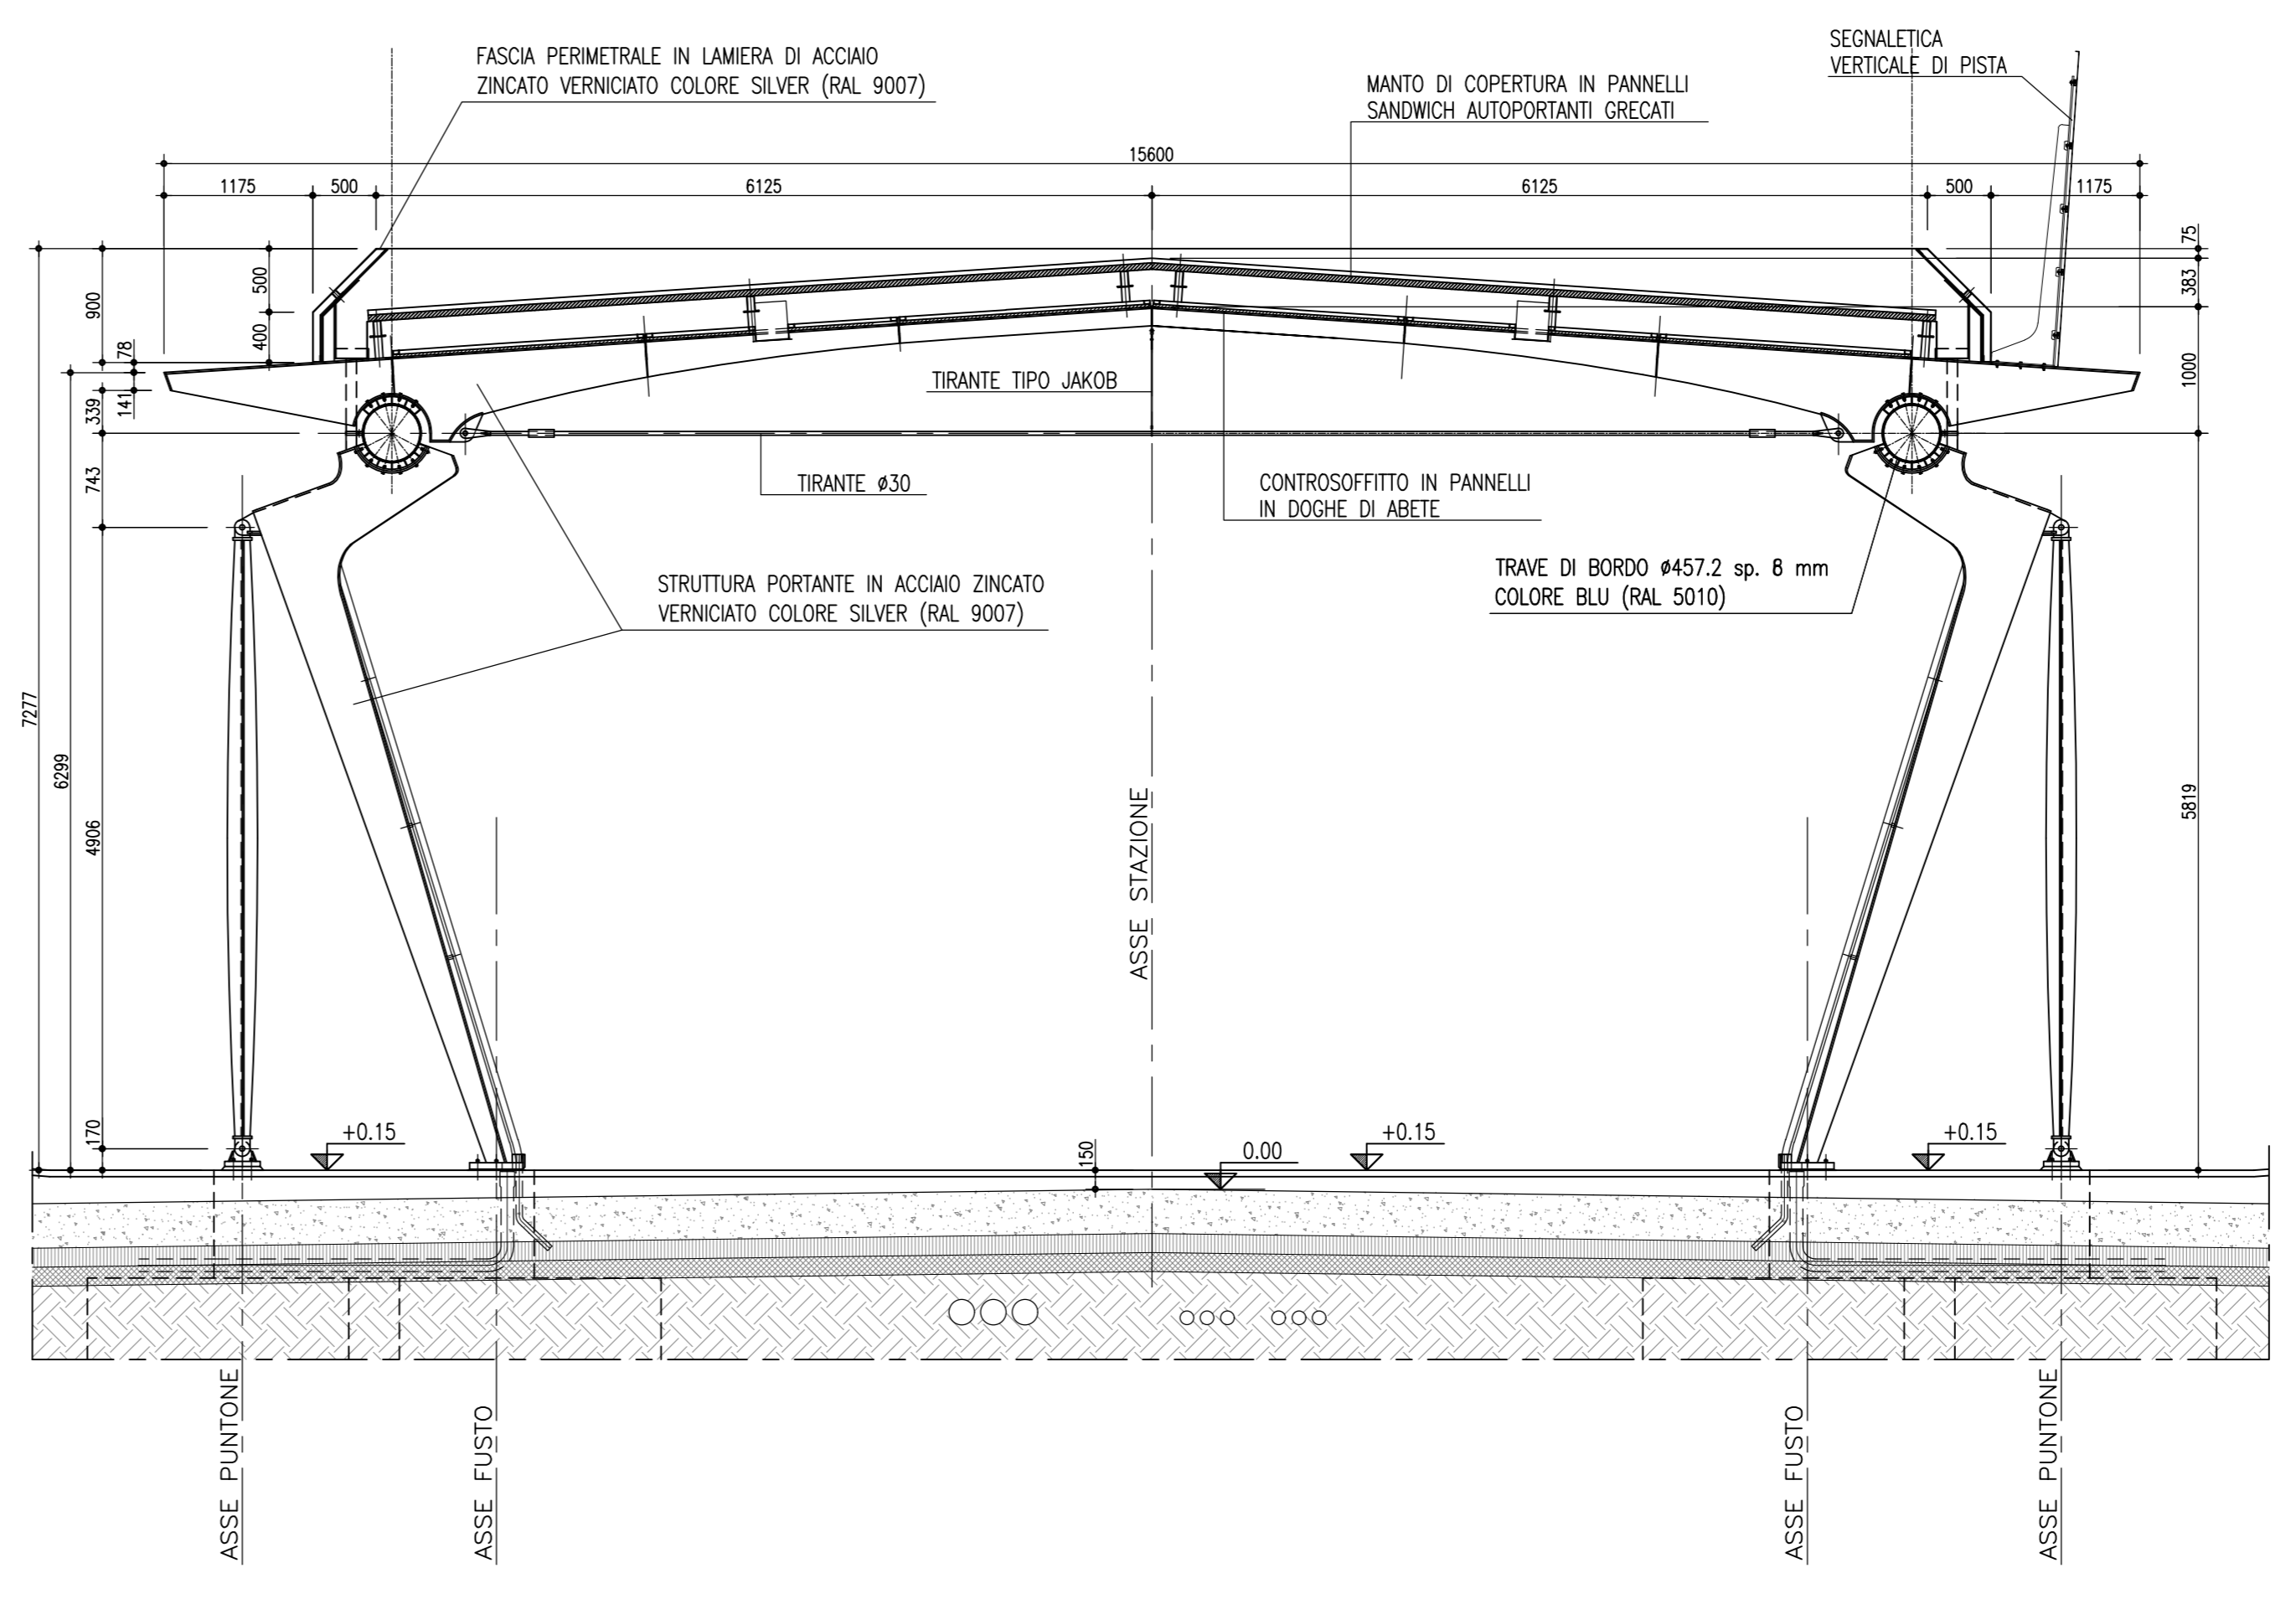

autostrade per l'italia

AUTOSTRADA (A14) BOLOGNA-BARI-TARANTO
 TRATTO: ANCONA SUD - PORTO S.ELPIDIO

SVINCOLO DI POTENZA PICENA

PROGETTO DI FATTIBILITA' TECNICO-ECONOMICO

Svincolo di Potenza Picena

Opere civili

Pensilina di stazione

Pianta, prospetti e sezione

VERIFICA a cura di: IL PROGETTISTA SPECIALISTICO Ing. Diego Scopimatta Via Pogg. Milano 430/81 T.L. FONTI E STRUTTURE MILANO		RESAME a cura di: IL RESPONSABILE ANTICIPAZIONE PRESTAZIONI SPECIALISTICHE Ing. Michela Angela Parrella Via Pogg. Avellino N.803		VALIDAZIONE INTERNA a cura di: IL DIRETTORE TECNICO Ing. Nadia Zurlo Via Pogg. Milano 430/81 T.L. FONTI E STRUTTURE MILANO	
REPERIMENTO PROGETTO Codice Commessa T0979	REPERIMENTO PROGETTO Fase 0000	REPERIMENTO PROGETTO Cantieri FT SV CIV	REPERIMENTO PROGETTO Prestazioni OC003	REPERIMENTO PROGETTO Punti Finito 00000	REPERIMENTO PROGETTO Tipo D STR
REPERIMENTO PROGETTO Descrizione 0550			REPERIMENTO PROGETTO MIS 00	REPERIMENTO PROGETTO MIS 00	REPERIMENTO PROGETTO MIS 00
REPERIMENTO PROGETTO MIS 00			REPERIMENTO PROGETTO MIS 00	REPERIMENTO PROGETTO MIS 00	REPERIMENTO PROGETTO MIS 00
REPERIMENTO PROGETTO MIS 00			REPERIMENTO PROGETTO MIS 00	REPERIMENTO PROGETTO MIS 00	REPERIMENTO PROGETTO MIS 00

autostrade per l'italia

Ministero delle Infrastrutture e dei trasporti