



PROSPETTO VISTO DA VALLE - SCALA 1:100

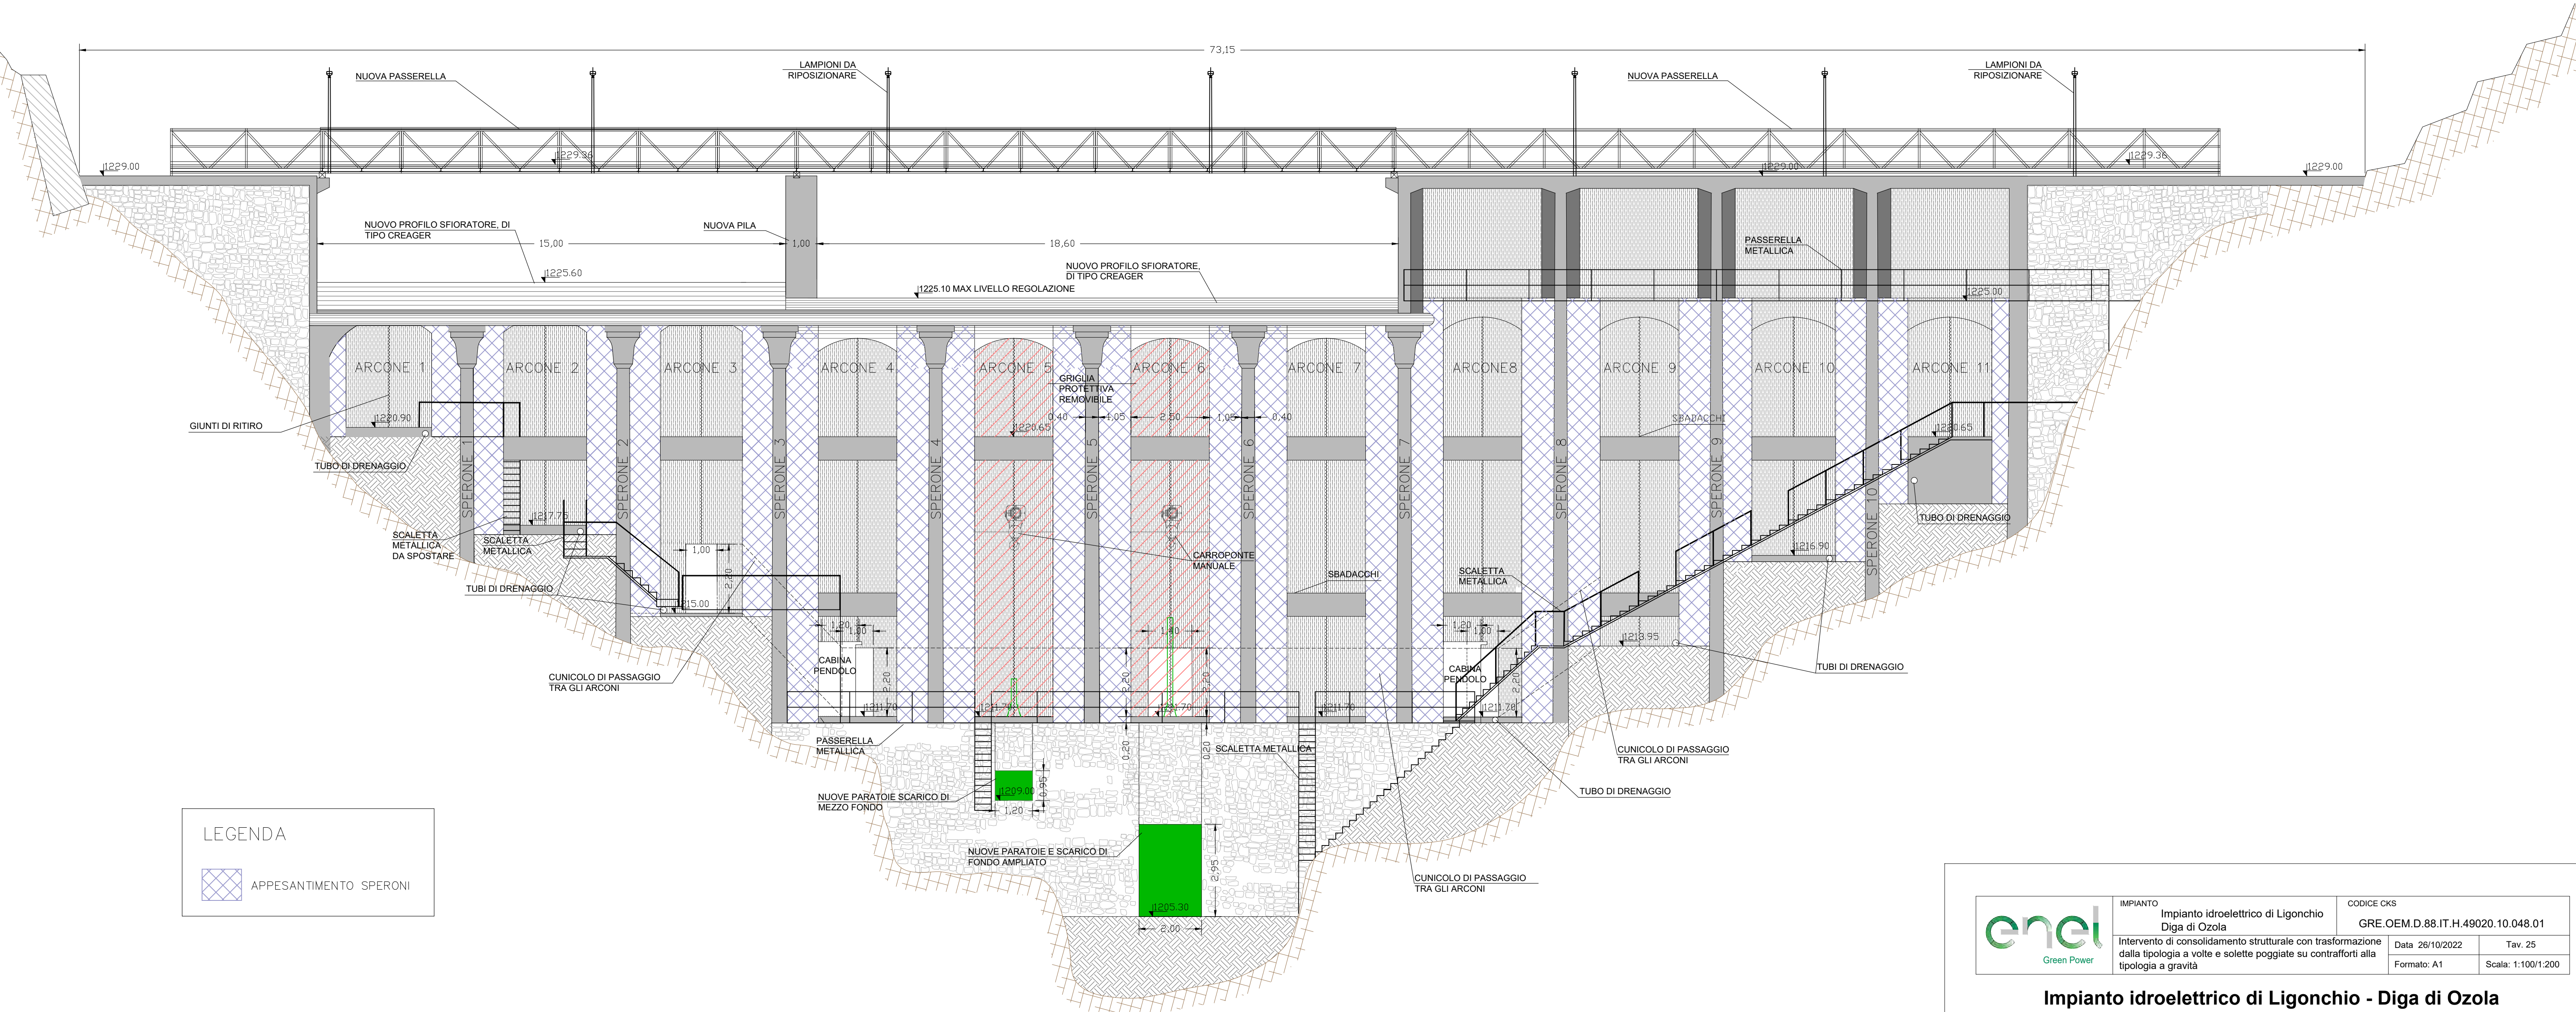

MAPPA CHIAVE - SCALA 1:200

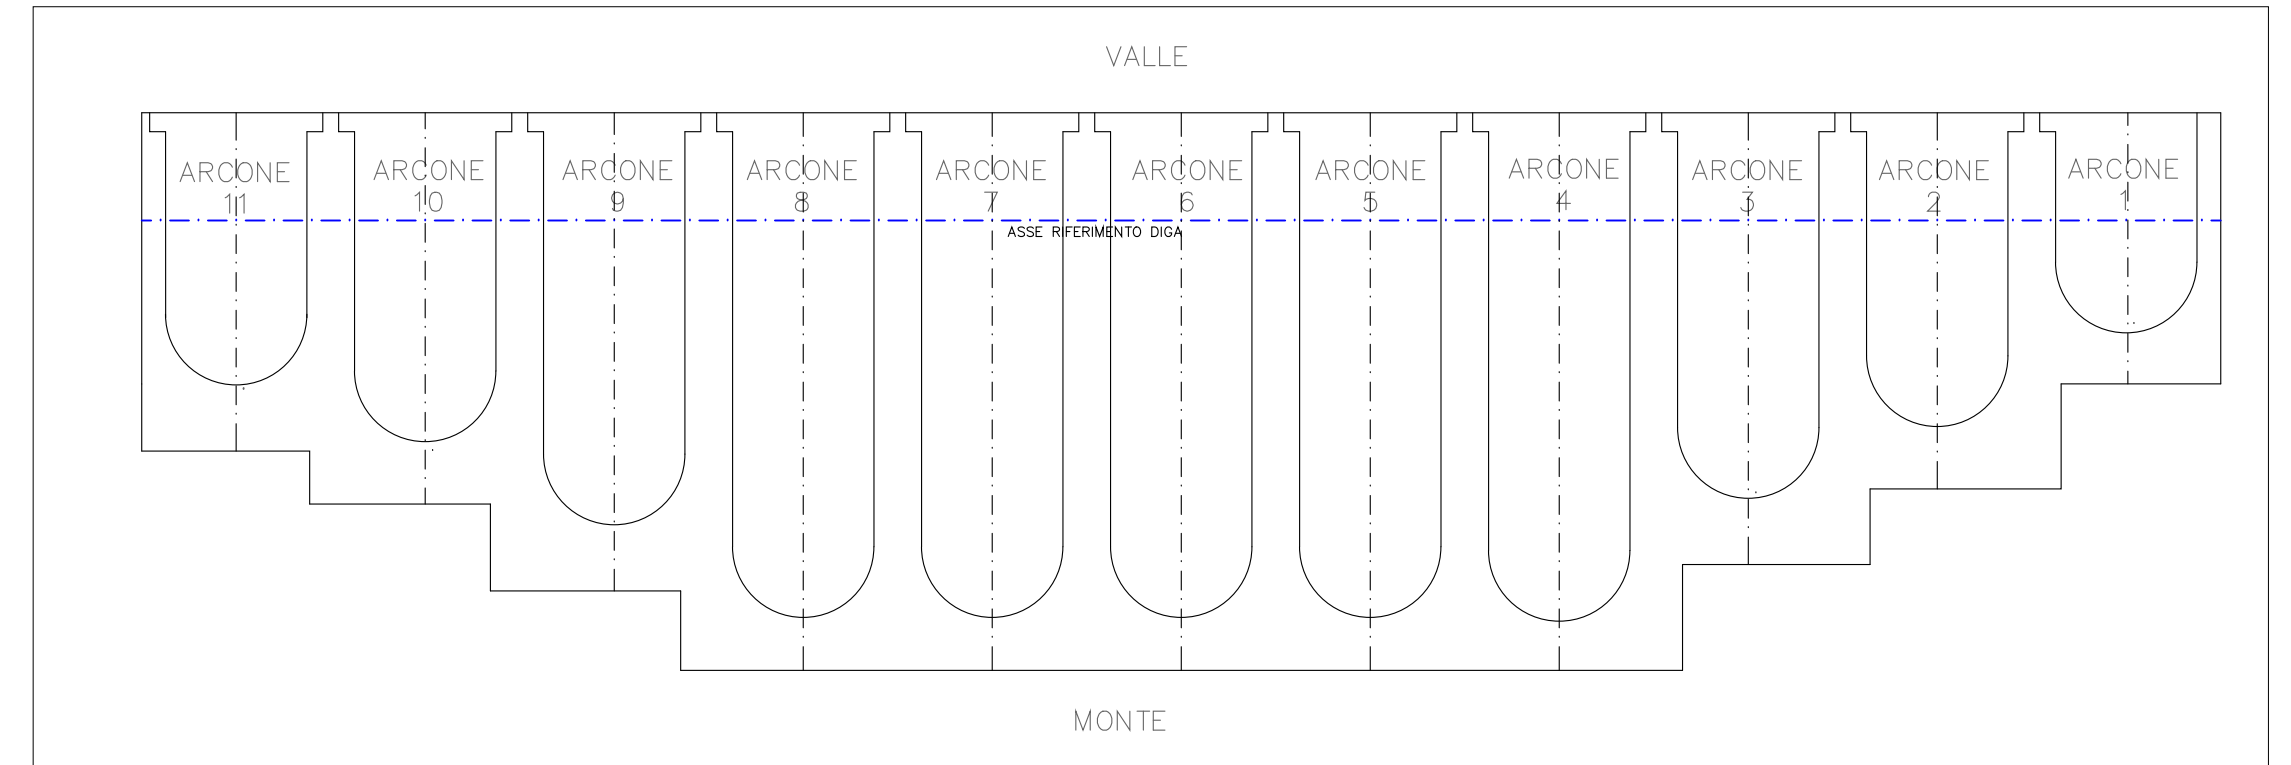

	IMPIANTO Impianto idroelettrico di Ligonchio Diga di Ozola	CODICE CKS GRE.OEM.D.88.IT.H.49020.10.048.01
	Intervento di consolidamento strutturale con trasformazione della tipologia a volte e solette poggiate su contrafforti alla tipologia a gravità	Data 26/10/2022 Formato: A1

**Impianto idroelettrico di Ligonchio - Diga di Ozola**  
 Renewable Energies Italy - O&M Hydro Italy  
 Northern Central Area - Territorial Unit Parma - UE Isola di Palanzano  
 Comune di Ventasso - Provincia di Reggio Emilia

Intervento di consolidamento strutturale della diga con trasformazione dalla tipologia a volte e solette poggiate su contrafforti alla tipologia a gravità

Progetto definitivo

**DIGA STATO DI PROGETTO**  
 PROSPETTO DA VALLE

IL COMMITTENTE 	ENEL GREEN POWER ITALIA SRL Renewable Energies Italy O&M Hydro Italy Northern Central Area	26/10/2022	
IL PROGETTISTA 	RTI - TIEMES S.R.L. - NOVICONCONSULT S.A.S. TIEMES S.R.L. VIA M. SANDELLIO 4 - 20123 MILANO (MI) Tel. +39 02 4983104 info@tiemesweb.it, www.tiemes.it NOVICONCONSULT S.A.S. VIA NOVI, 70/A - 15060 BASALUZZO (AL) Tel. +39 0143 487735 noviconsult@pec.noviconsult.it, www.noviconsult.it	26/10/2022	DATA ING. M. SESSEGO
IL DIRETTORE LAVORI	L'INGEGNERE RESPONSABILE	DATA	IL PROGETTISTA SPECIALISTICO DATA ING. R. SPARNACCI

	RTI - TIEMES S.R.L. - NOVICONCONSULT S.A.S. TIEMES S.R.L. VIA M. SANDELLIO 4 - 20123 MILANO (MI) Tel. +39 02 4983104 info@tiemesweb.it, www.tiemes.it NOVICONCONSULT S.A.S. VIA NOVI, 70/A - 15060 BASALUZZO (AL) Tel. +39 0143 487735 noviconsult@pec.noviconsult.it, www.noviconsult.it	N. 20003OZL.PD.T.25.01
DATA 26.10.2022	Dis. IF	Prog. IF
Visto CM	Form. A1	