




PLANIMETRIA DI DRENAGGIO WGT04 - ASSE 7 _SCALA 1:1.000

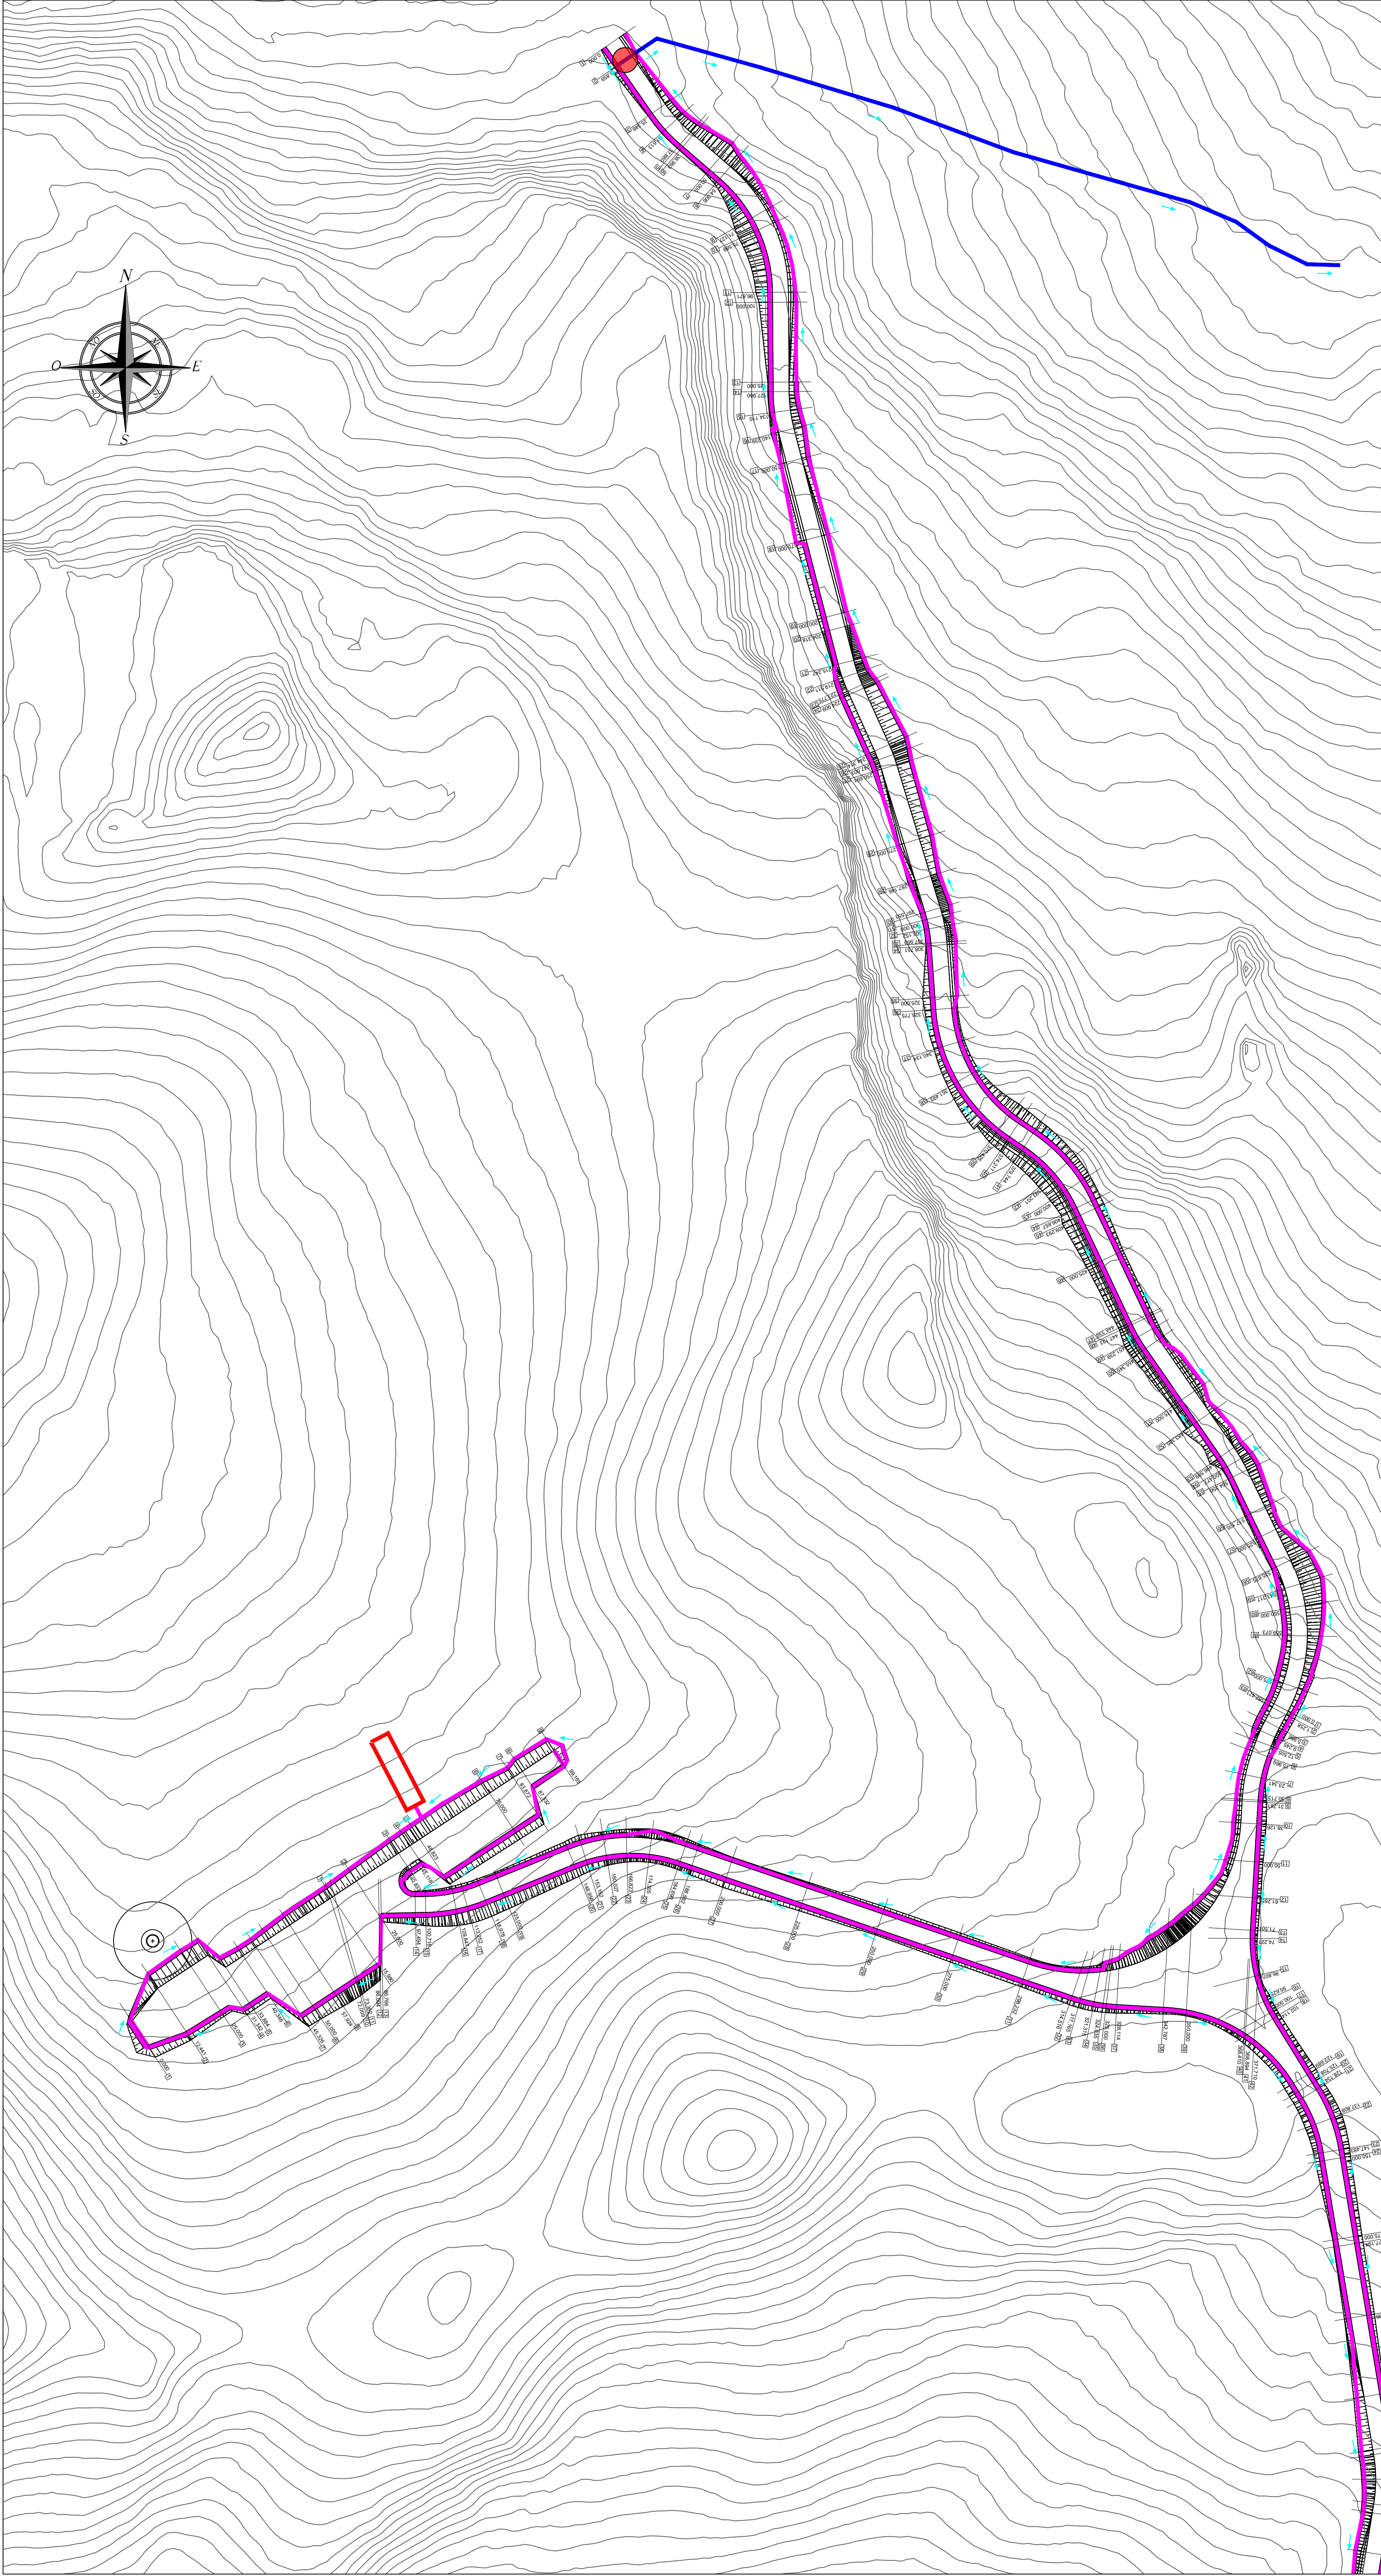


PLANIMETRIA DI DRENAGGIO WGT03 _SCALA 1:1.000

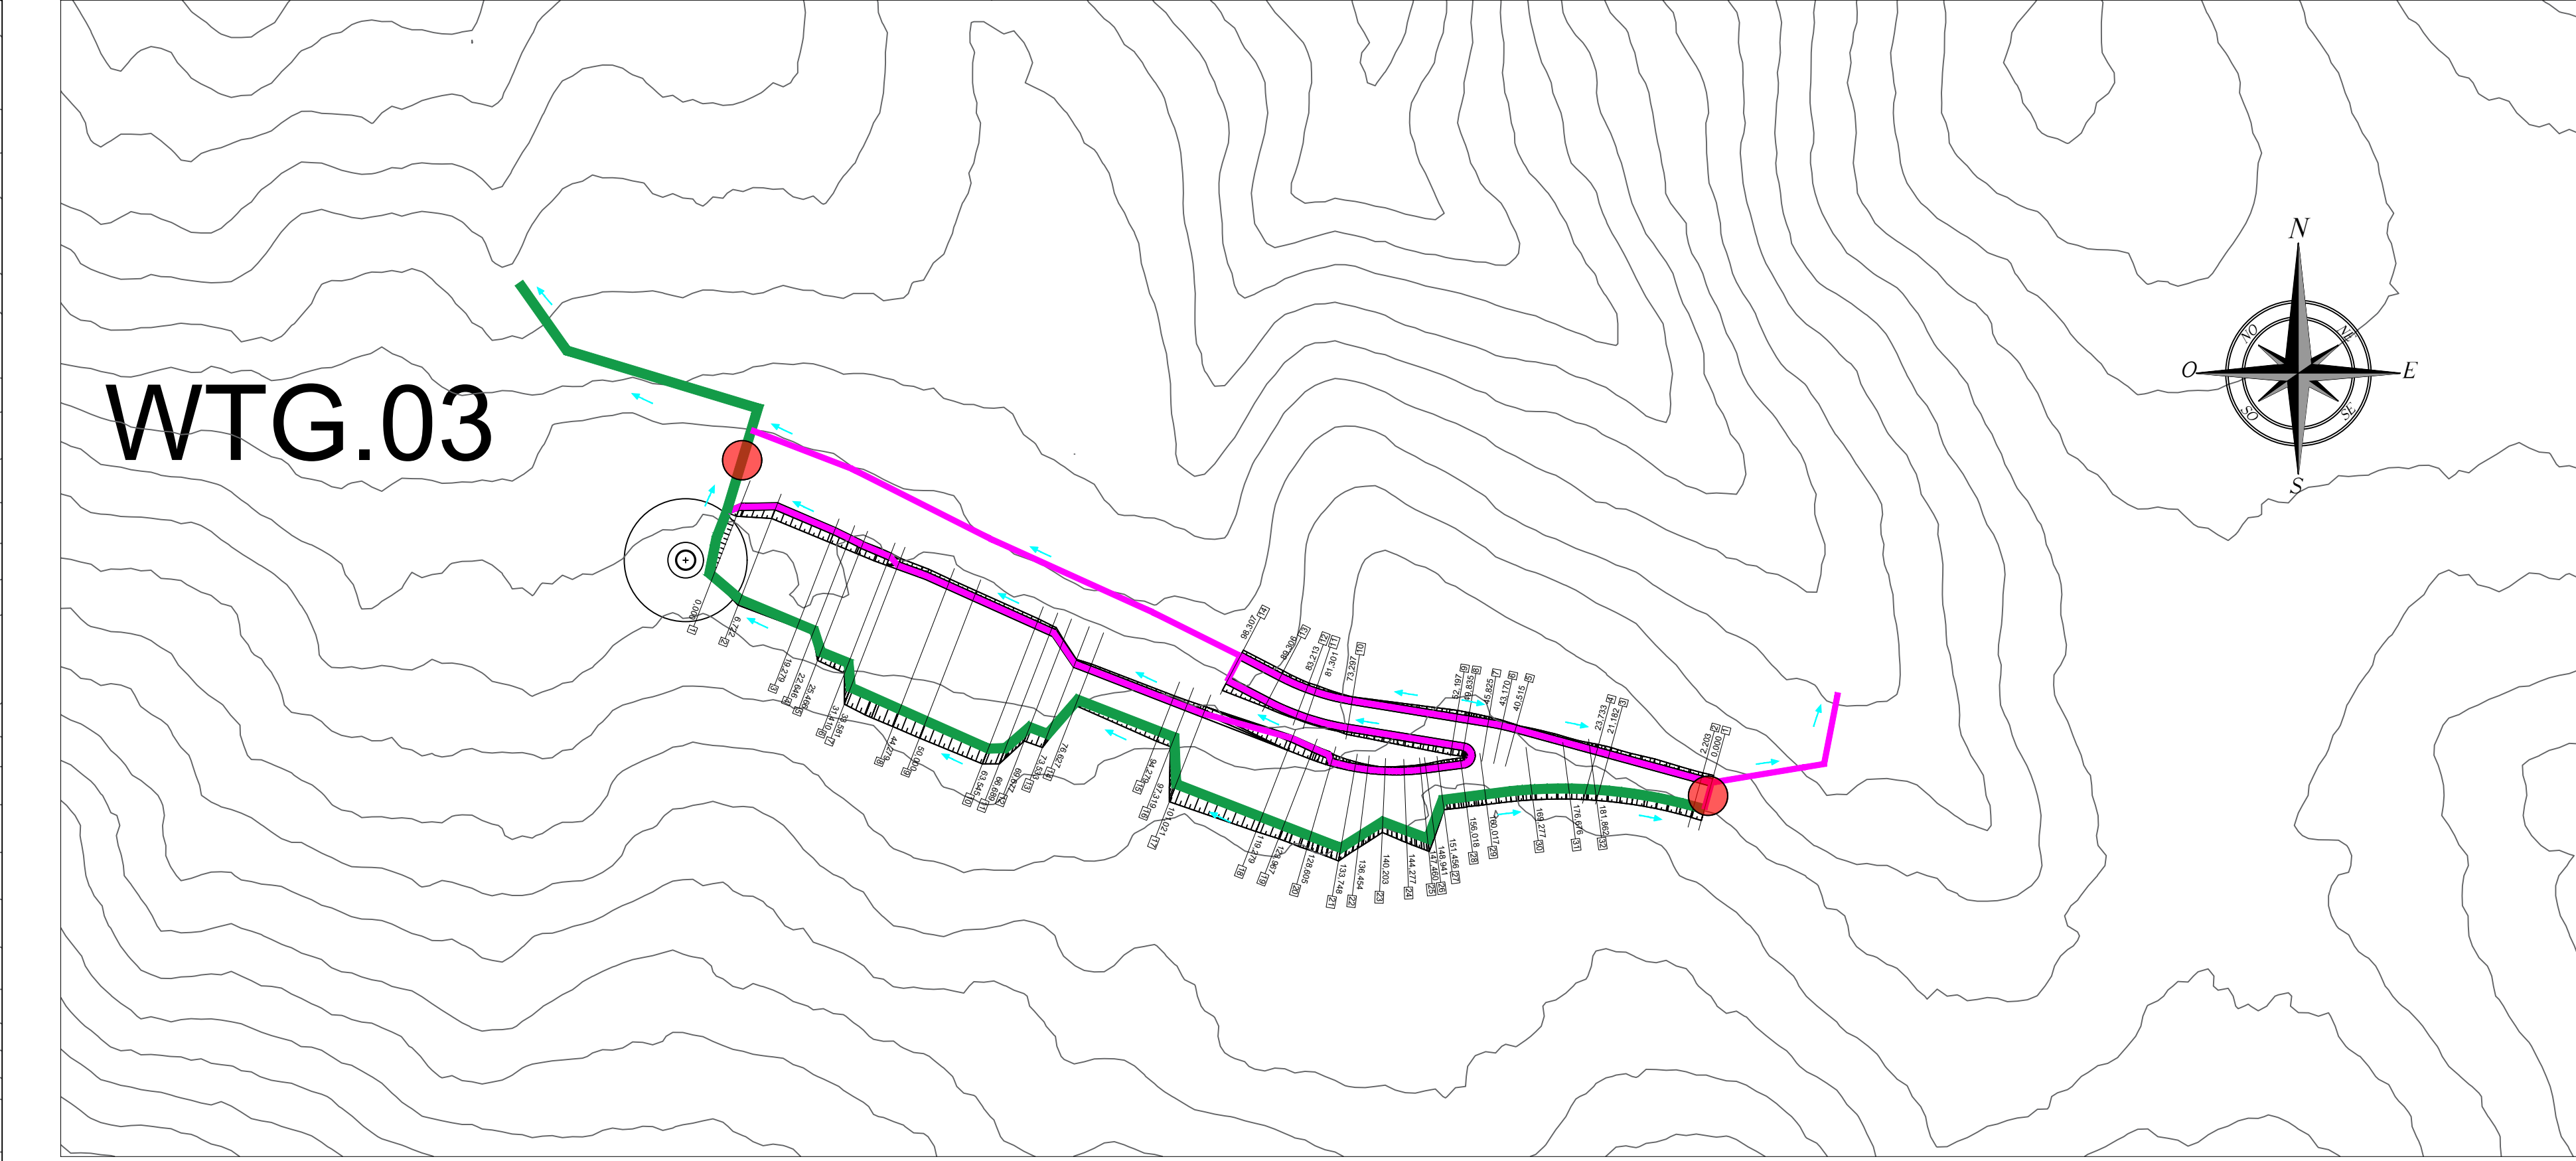

PLANIMETRIA DI DRENAGGIO WGT02 _SCALA 1:1.000

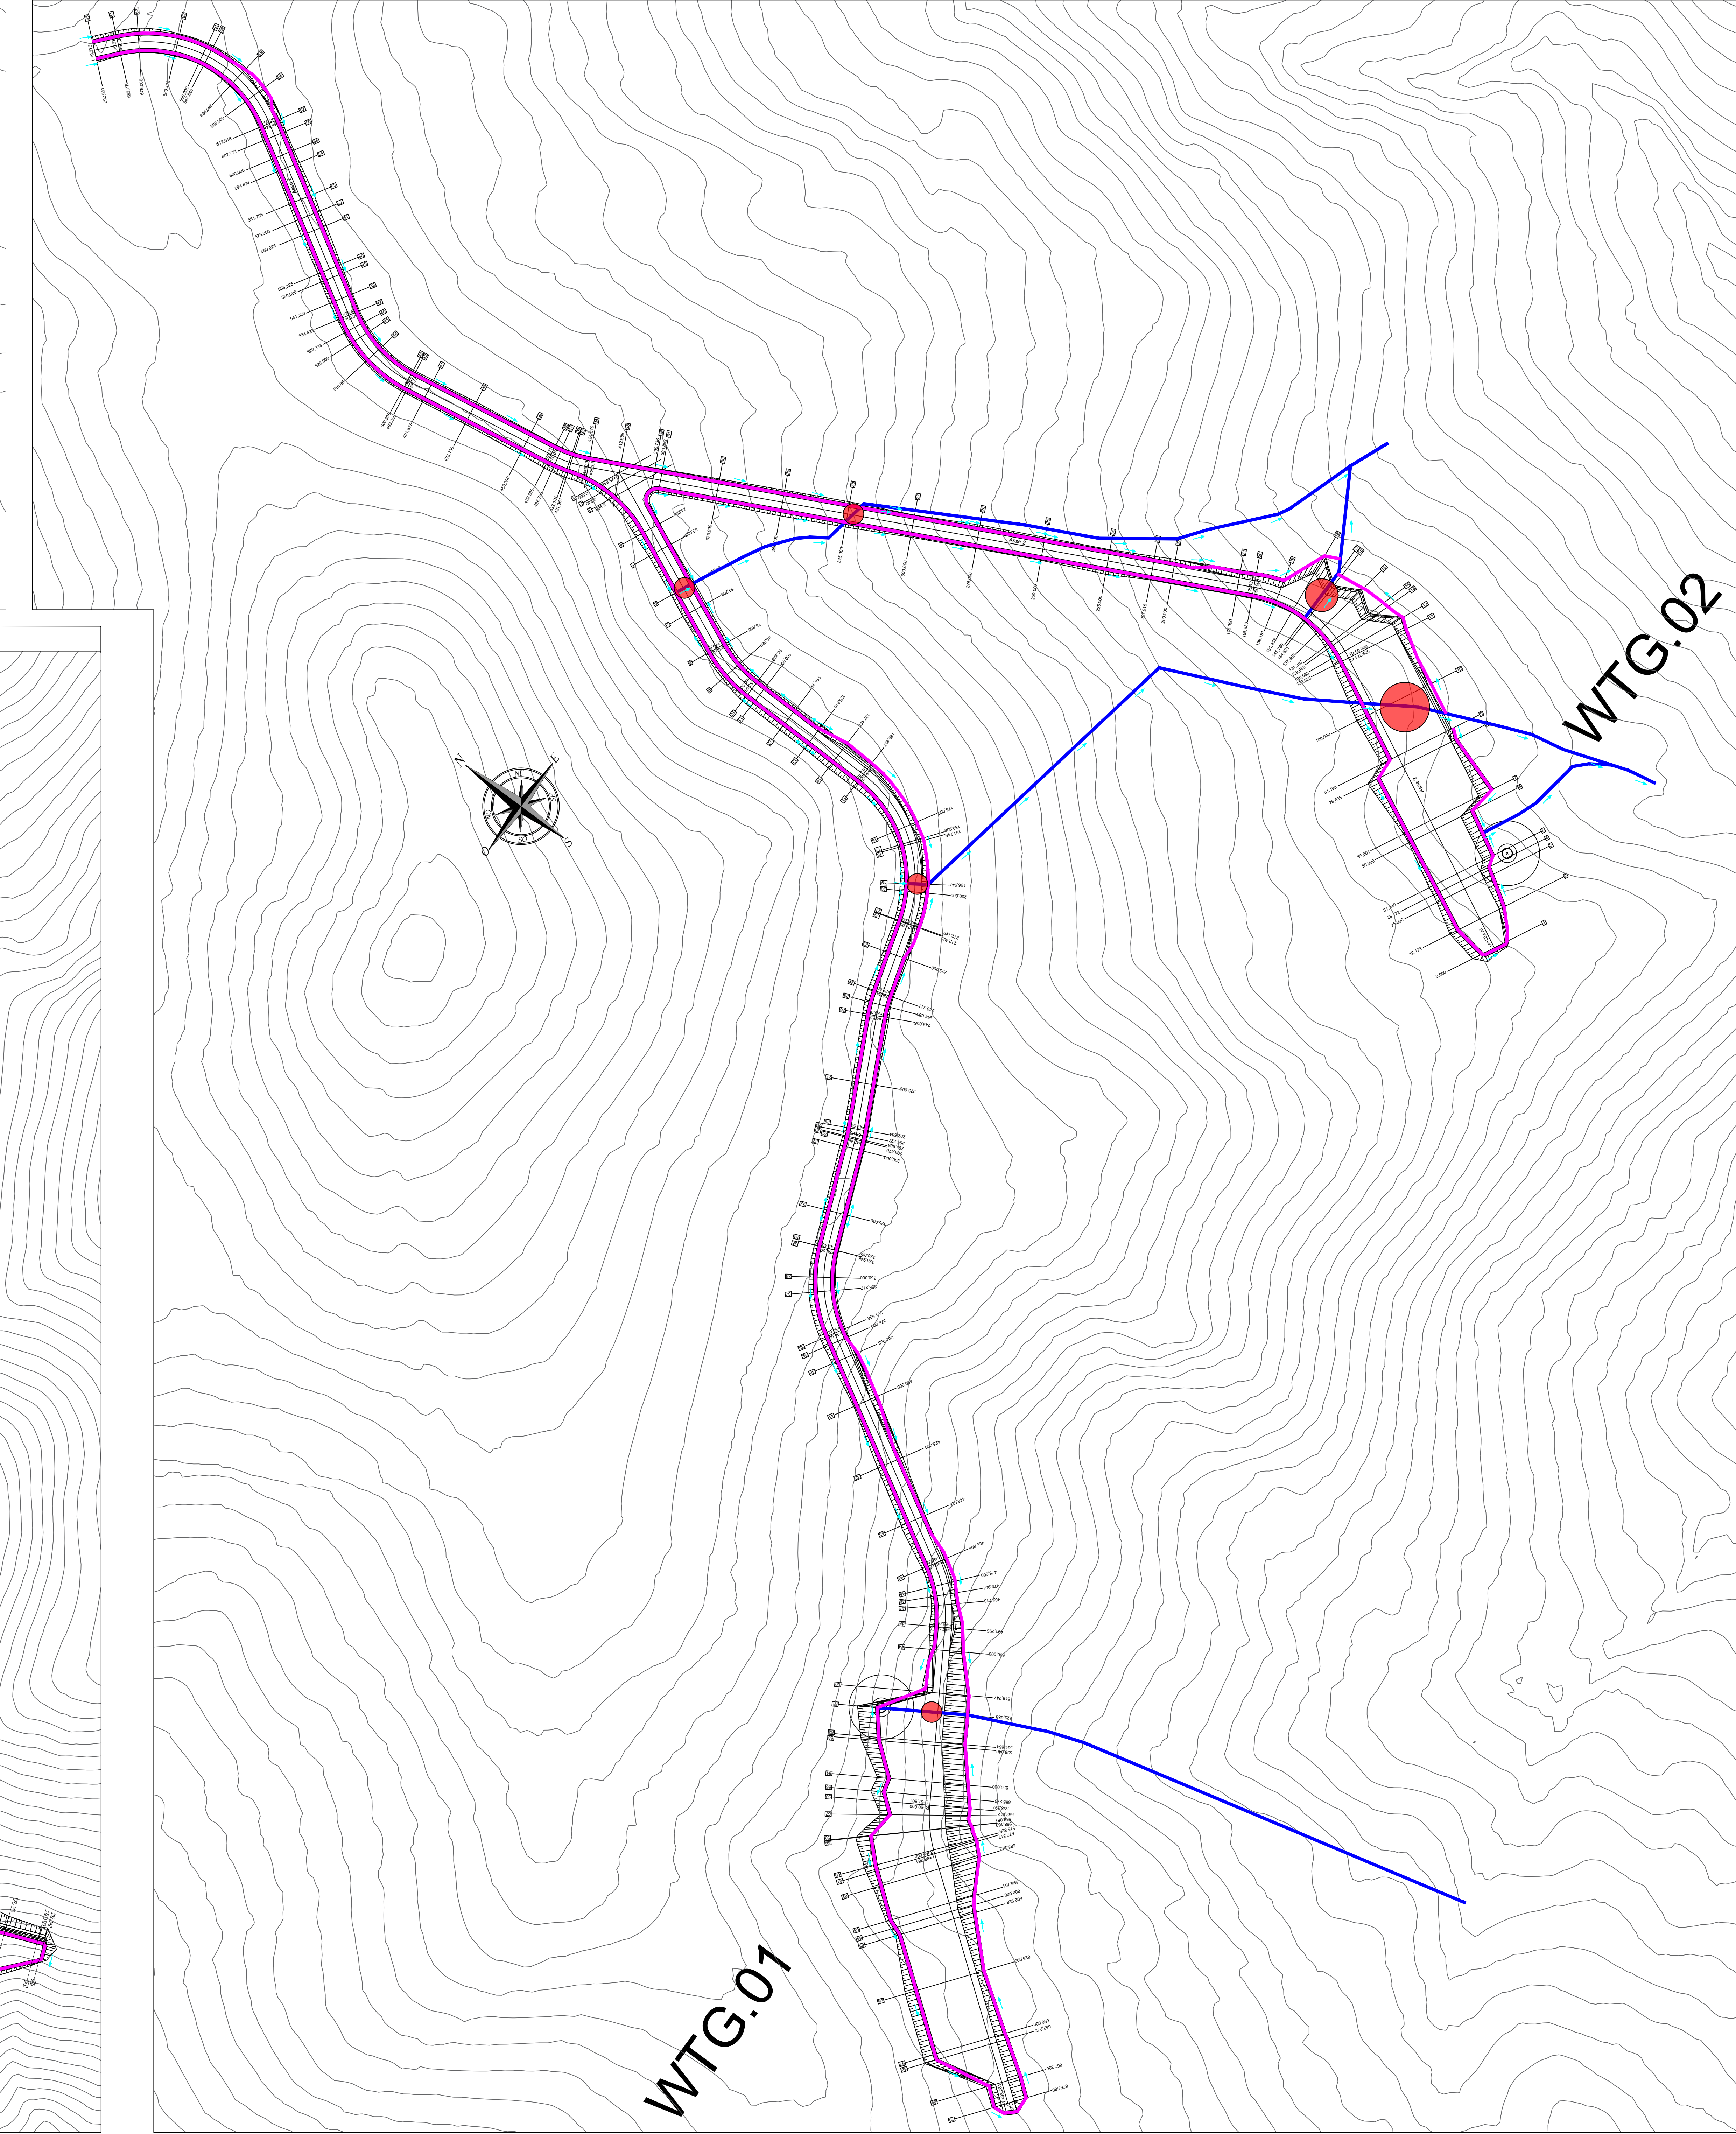

PLANIMETRIA DI DRENAGGIO WGT05 _SCALA 1:1.000

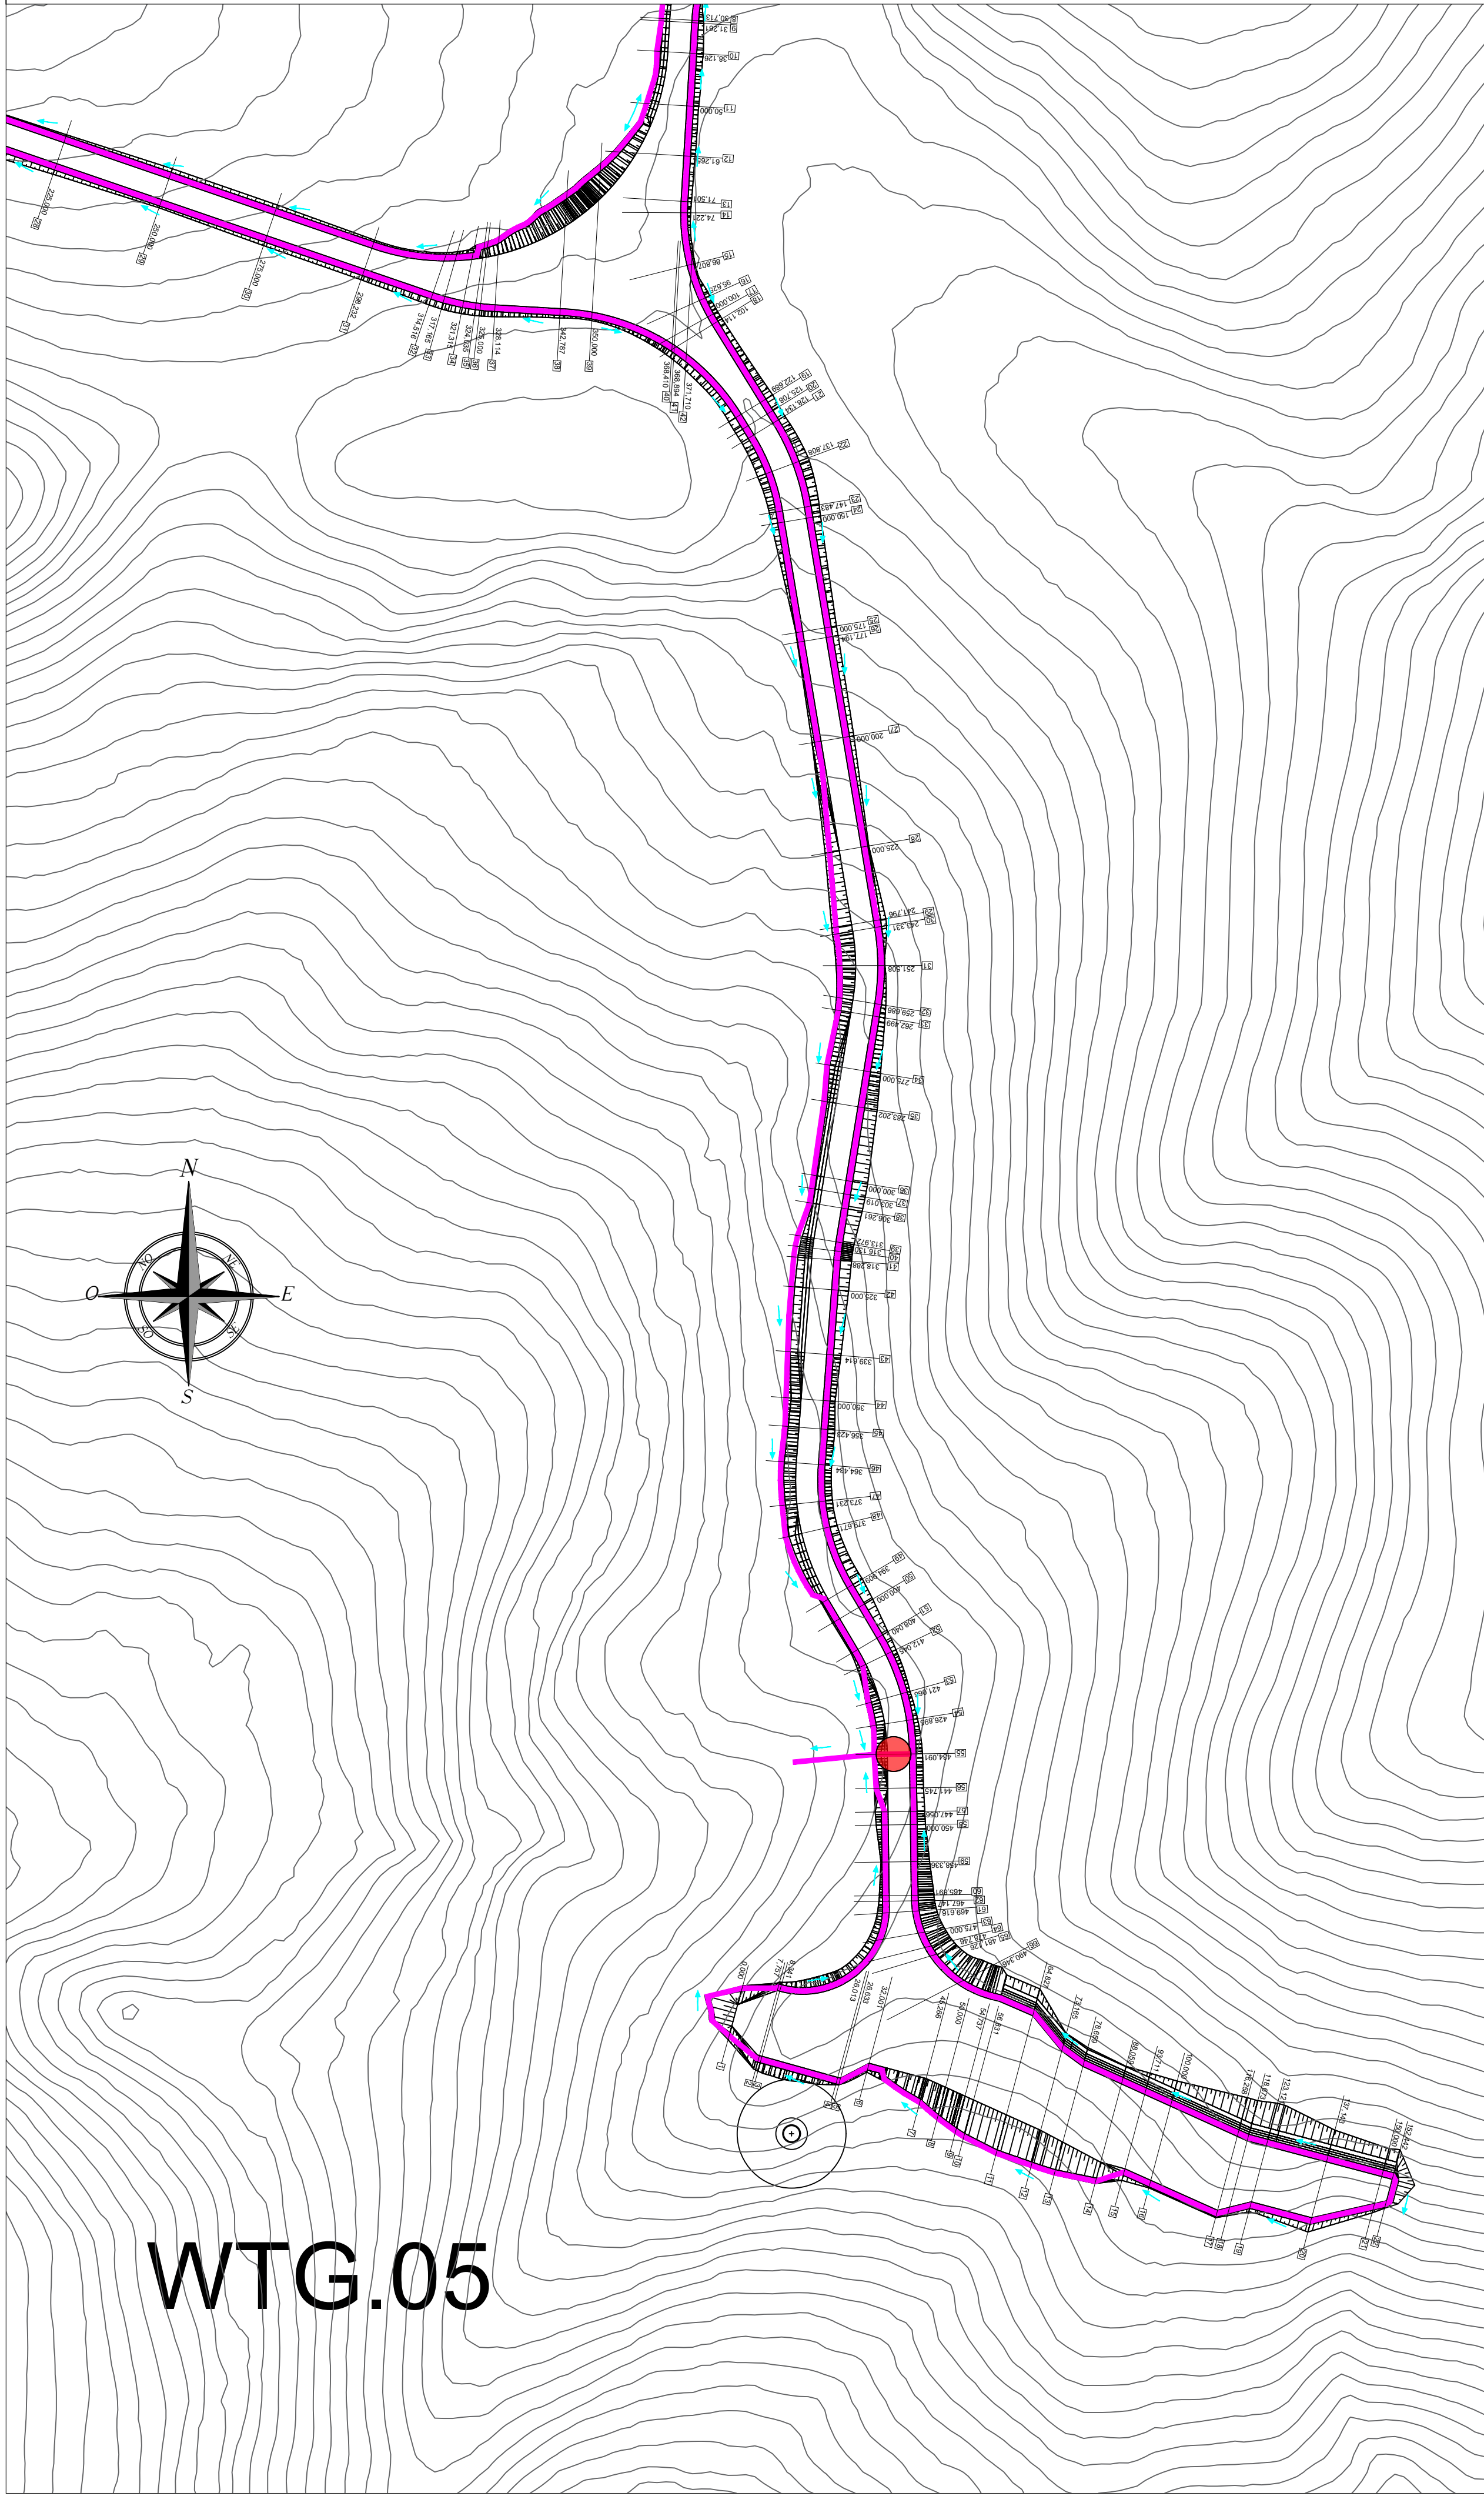


LEGENDA

- OPERE IN PROGETTO
- CUNETTA IN TERRA 0.5/(min 1.00) x(min 0.50) m
- RECAPITO 0.5/(min 1.00) x(min 0.50) m
- TOMBINO DI ATTRAVERSAMENTO
- LINEA DI FLUSSO
- SISTEMA DISPERDENTE

NOTE

Il sistema di drenaggio e i relativi punti di scarico sono stati definiti sulla base di un reticolo più aggiornato ed estrapolato dal rilievo in campo.

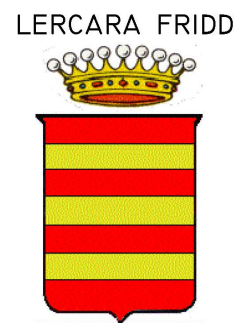

RENANTIS SICILIA S.r.l.
CORSO ITALIA 3, 20122 MILANO (MI)

PROGETTO PER LA REALIZZAZIONE E L'ESERCIZIO
DI UN PARCO EOLICO CON IMPIANTO DI ACCUMULO
E DELLE OPERE CONNESSE DENOMINATO "ASTRA"

PROGETTO DEFINITIVO

N° Documento: EPD00017

PROGETTO: [WGT04] [WGT03] [WGT02] [WGT05]

Schema di smaltimento delle acque meteoriche

PROGETTO: 1:1000 SCALA: 1:1000




