

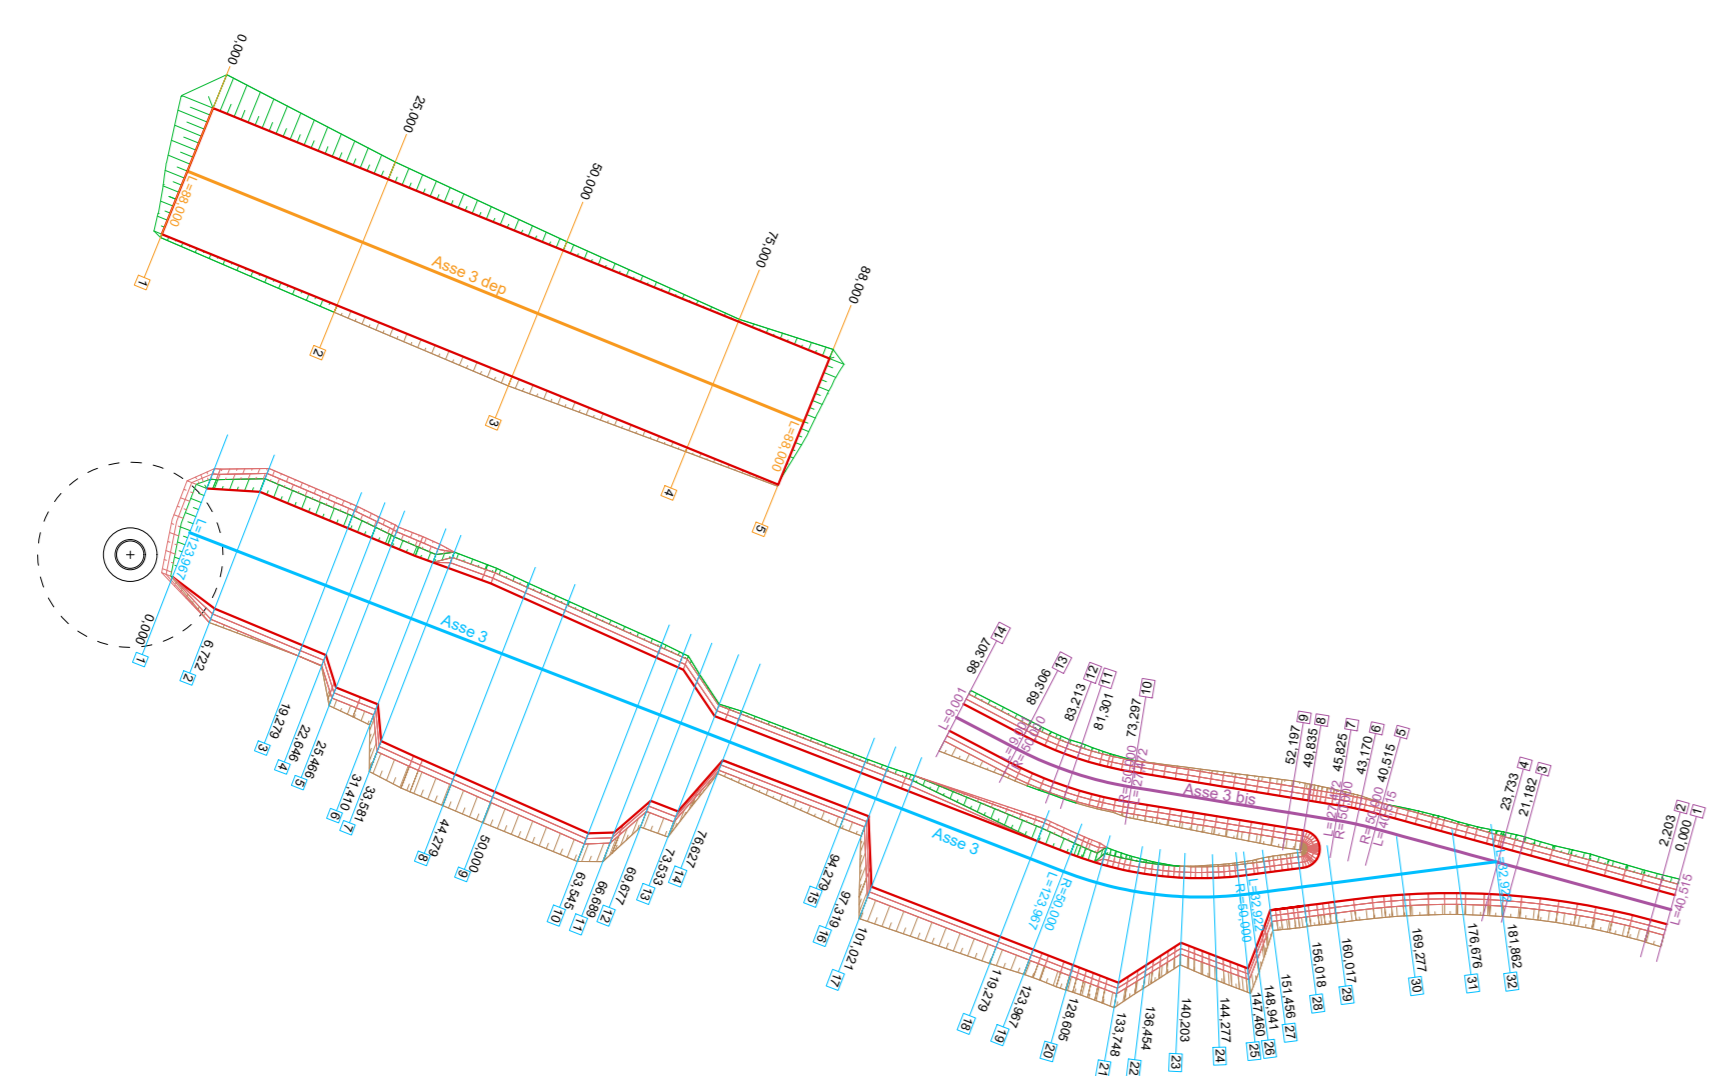
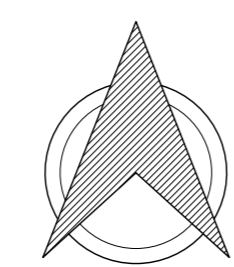


Planimetria della viabilità - WTG.03  
Scala 1:1.000

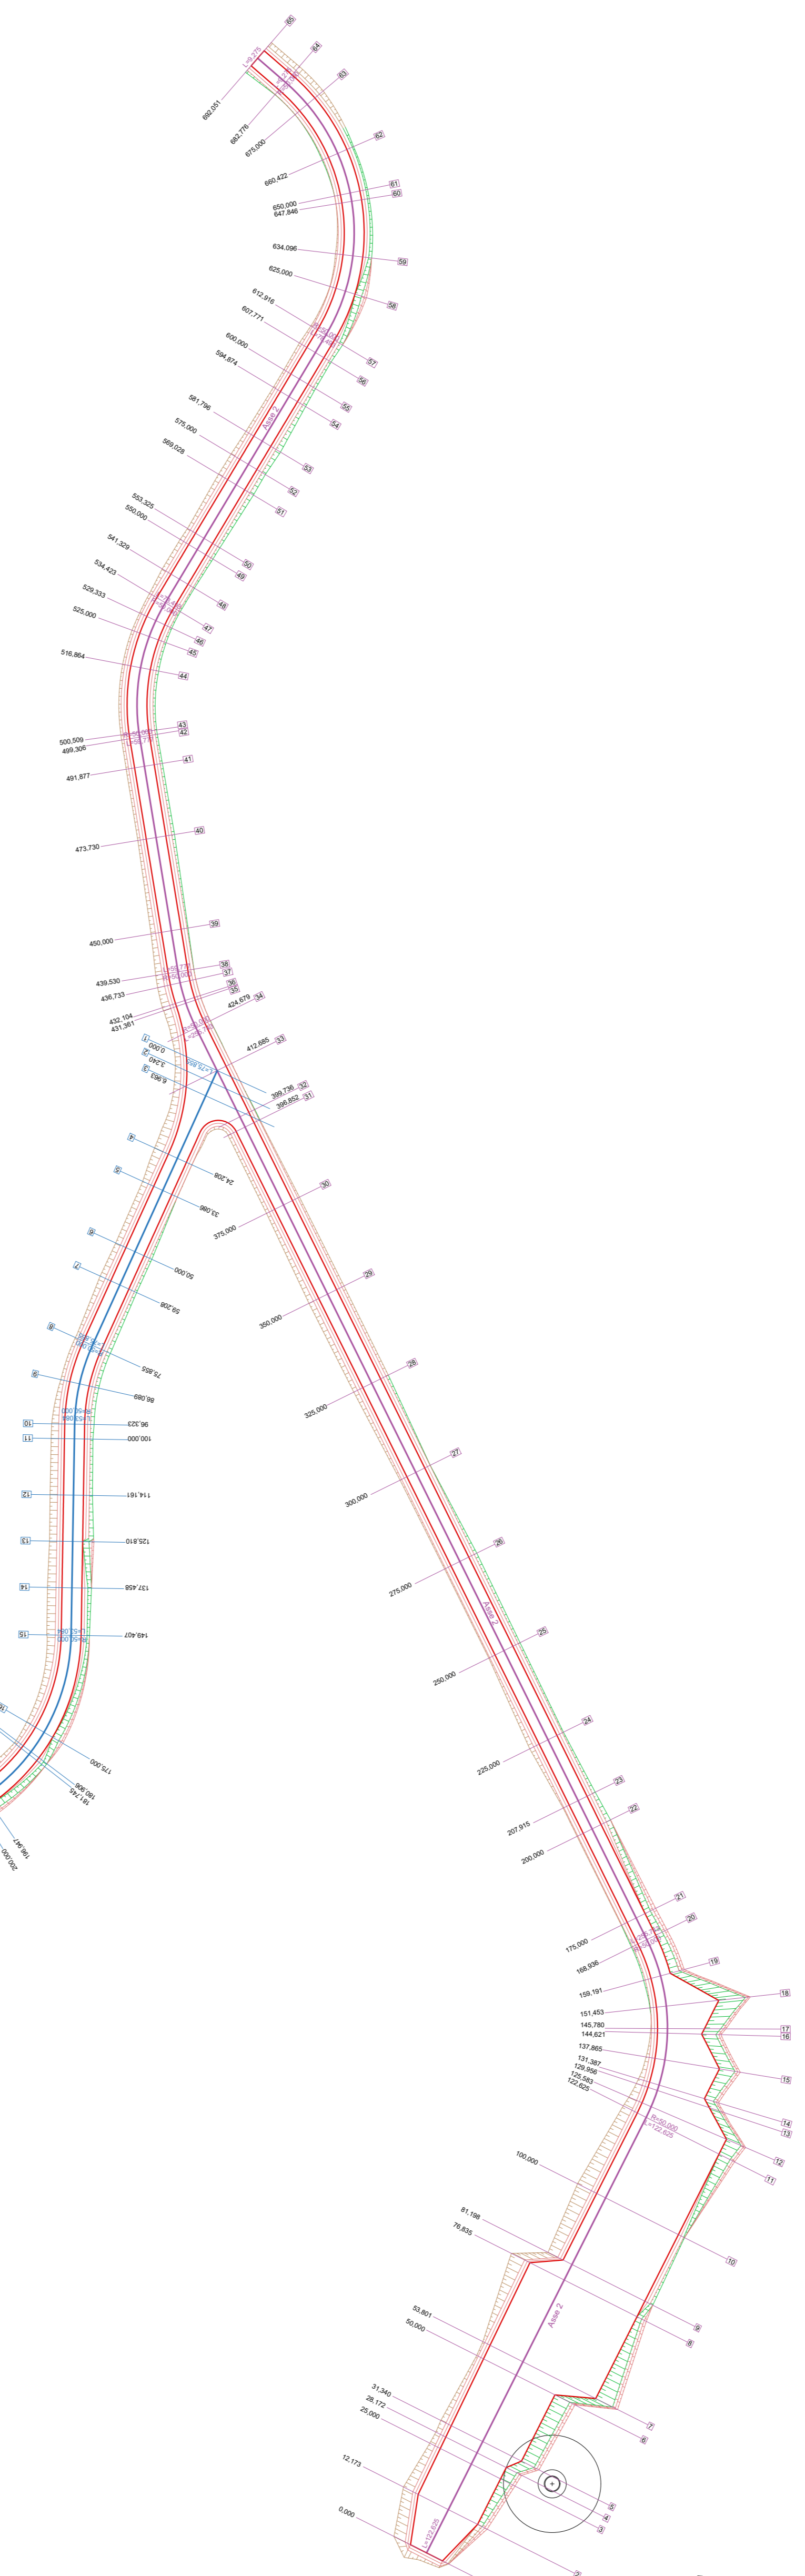


WTG.03

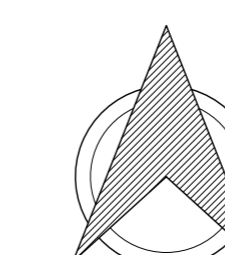

WTG.02

WTG.01

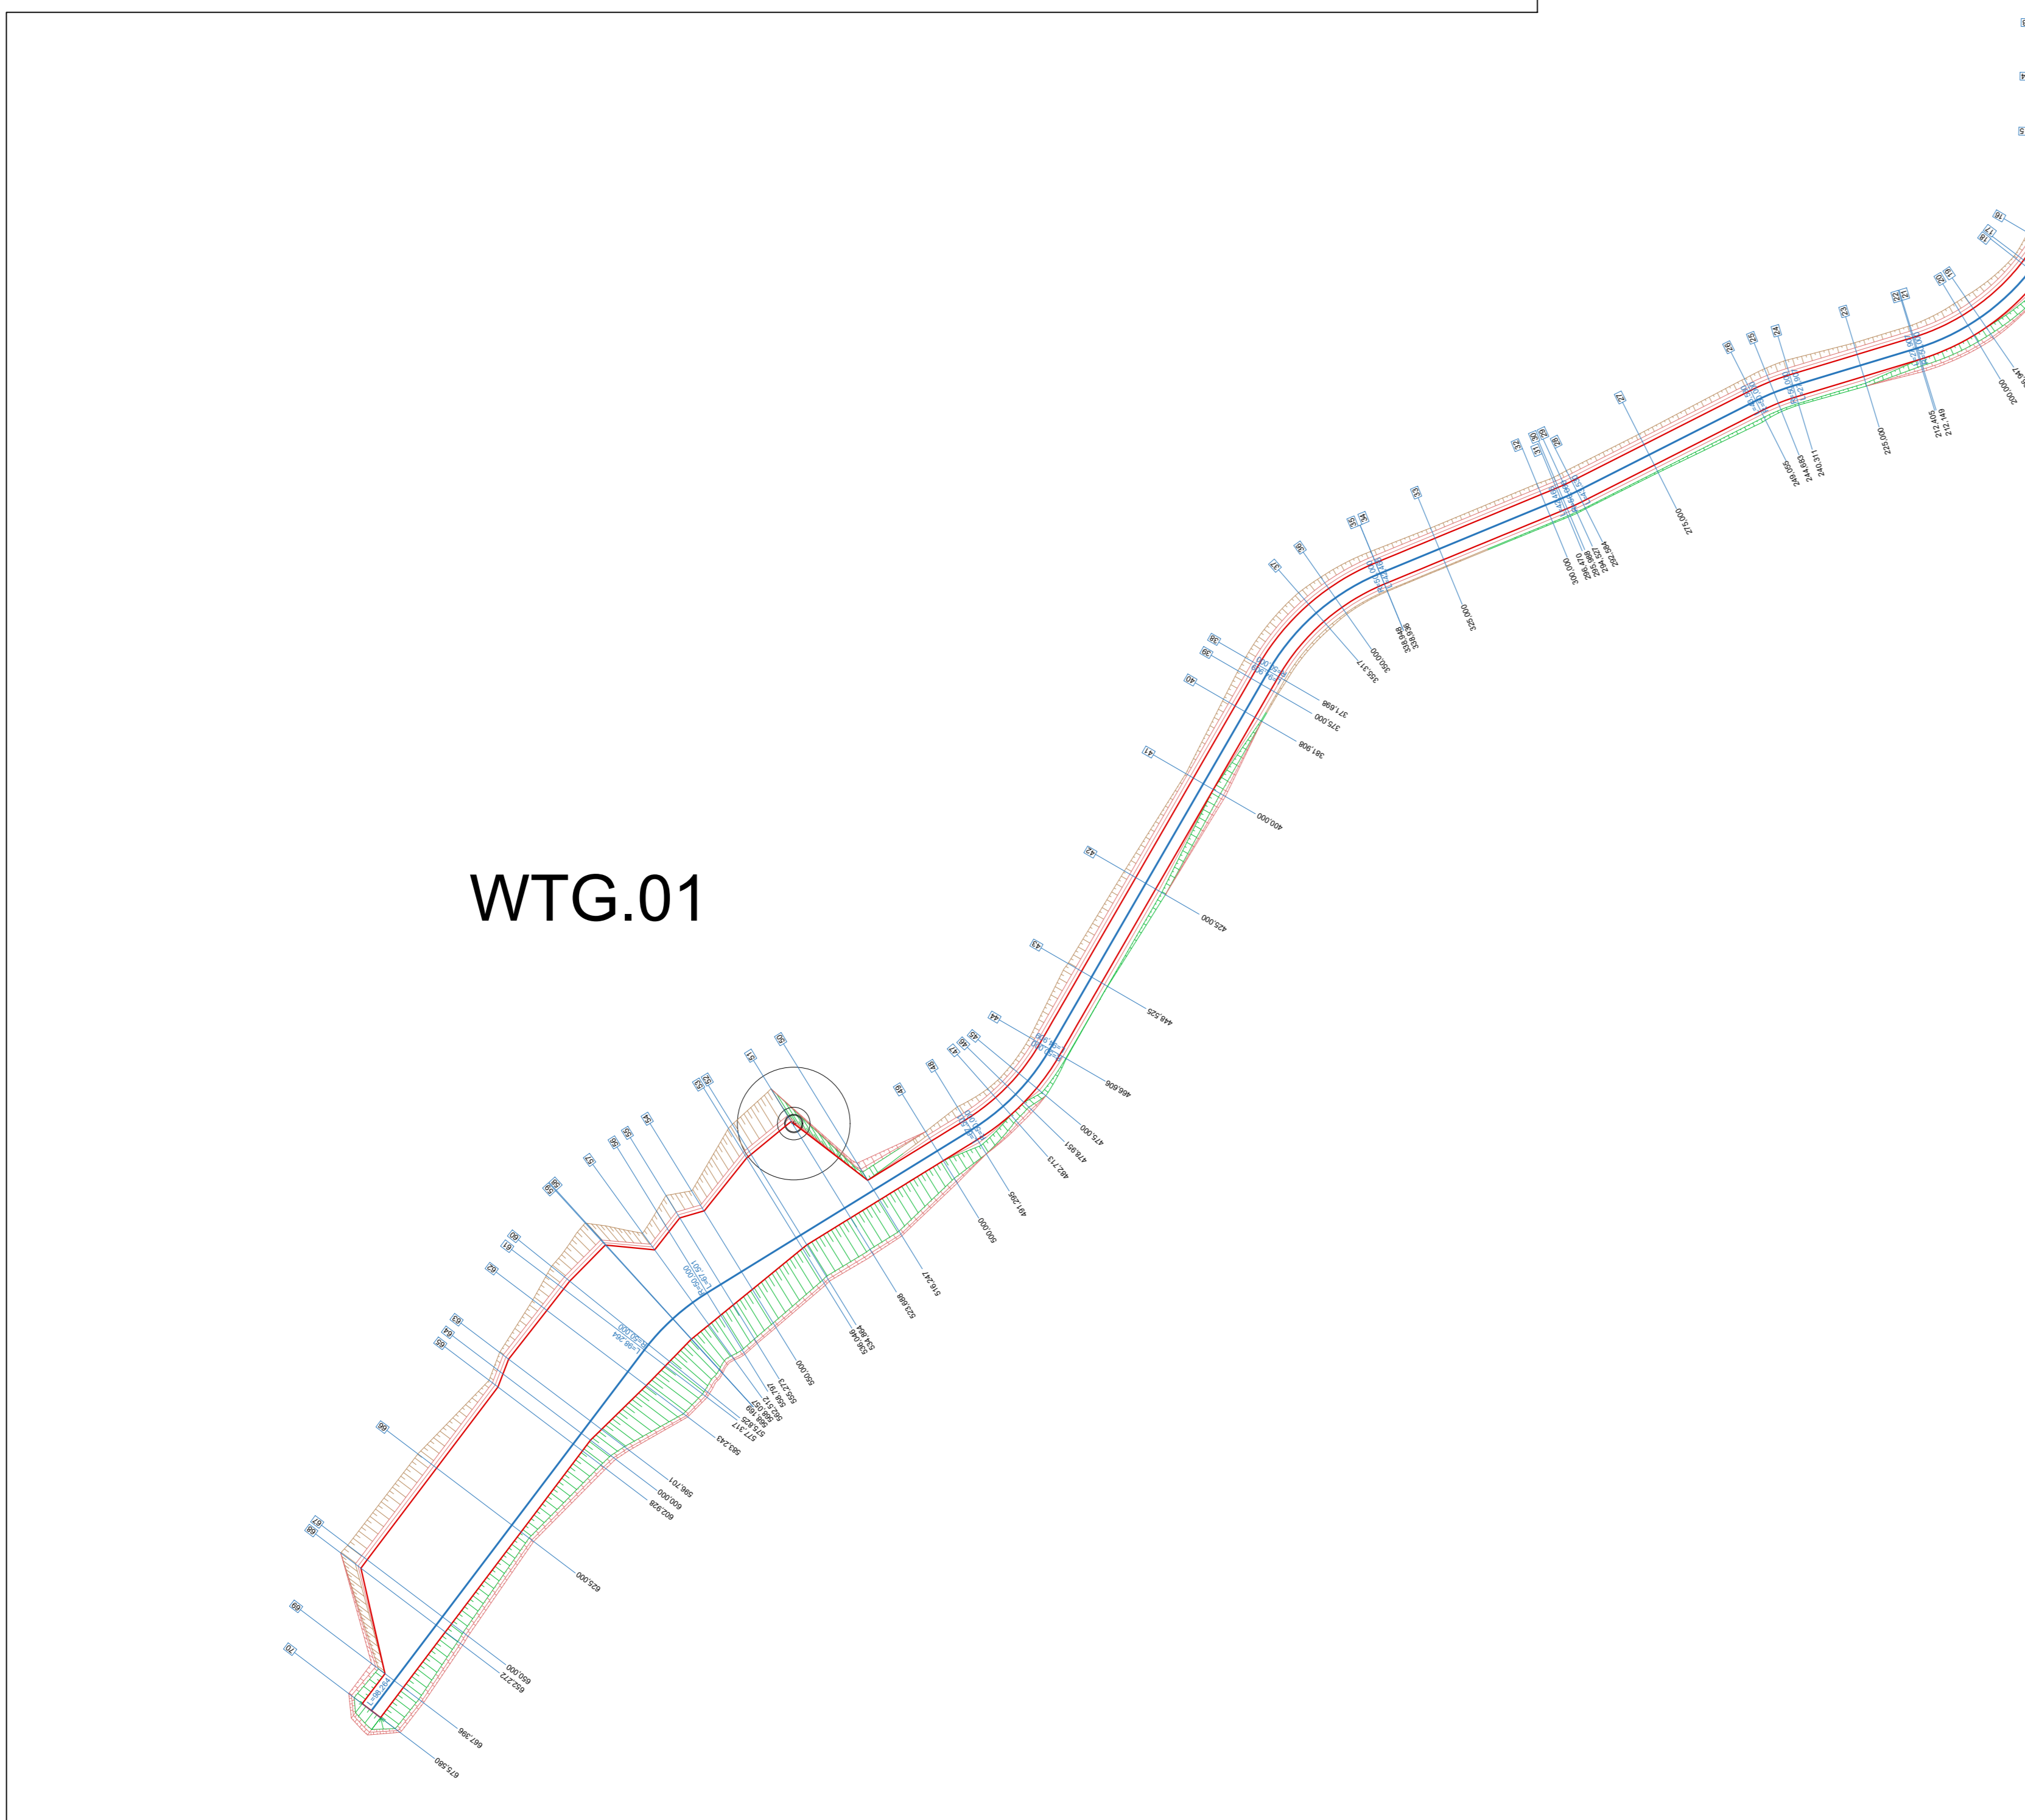

Planimetria della viabilità - WTG.01 e WTG.02  
Scala 1:1.000




**RENANTIS SICILIA S.r.l.**  
 CORSO ITALIA 3, 20122 MILANO (MI)  
 c.f. 10531600962

**PROGETTO PER LA REALIZZAZIONE E L'ESERCIZIO  
 DI UN PARCO EOLICO CON IMPIANTO DI ACCUMULO  
 E DELLE OPERE CONNESSE DENOMINATO "ASTRA"**

Documento:	<b>PROGETTO DEFINITIVO</b>	N° Documento:	<b>EPD0043</b>
ID PROGETTO:	WF_ASTR	DISCIPLINA:	IPD
Tipologia:	EPD	Formato:	A4
<b>Planimetria della viabilità di progetto 1 di 2</b>			

**Progettazione:**




Rev.	Data Revisione	Descrizione Revisione	Redatto	Controllato	Approvato
01	09/06/2023	PRIMA REVISIONE	New Dev.	Renantis	Renantis
00	16/03/2022	PRIMA EMISSIONE	New Dev.	Falk	Falk