




CONFIGURAZIONE 1 - SCAVO DI FONDAZIONE - SCALA 1:500

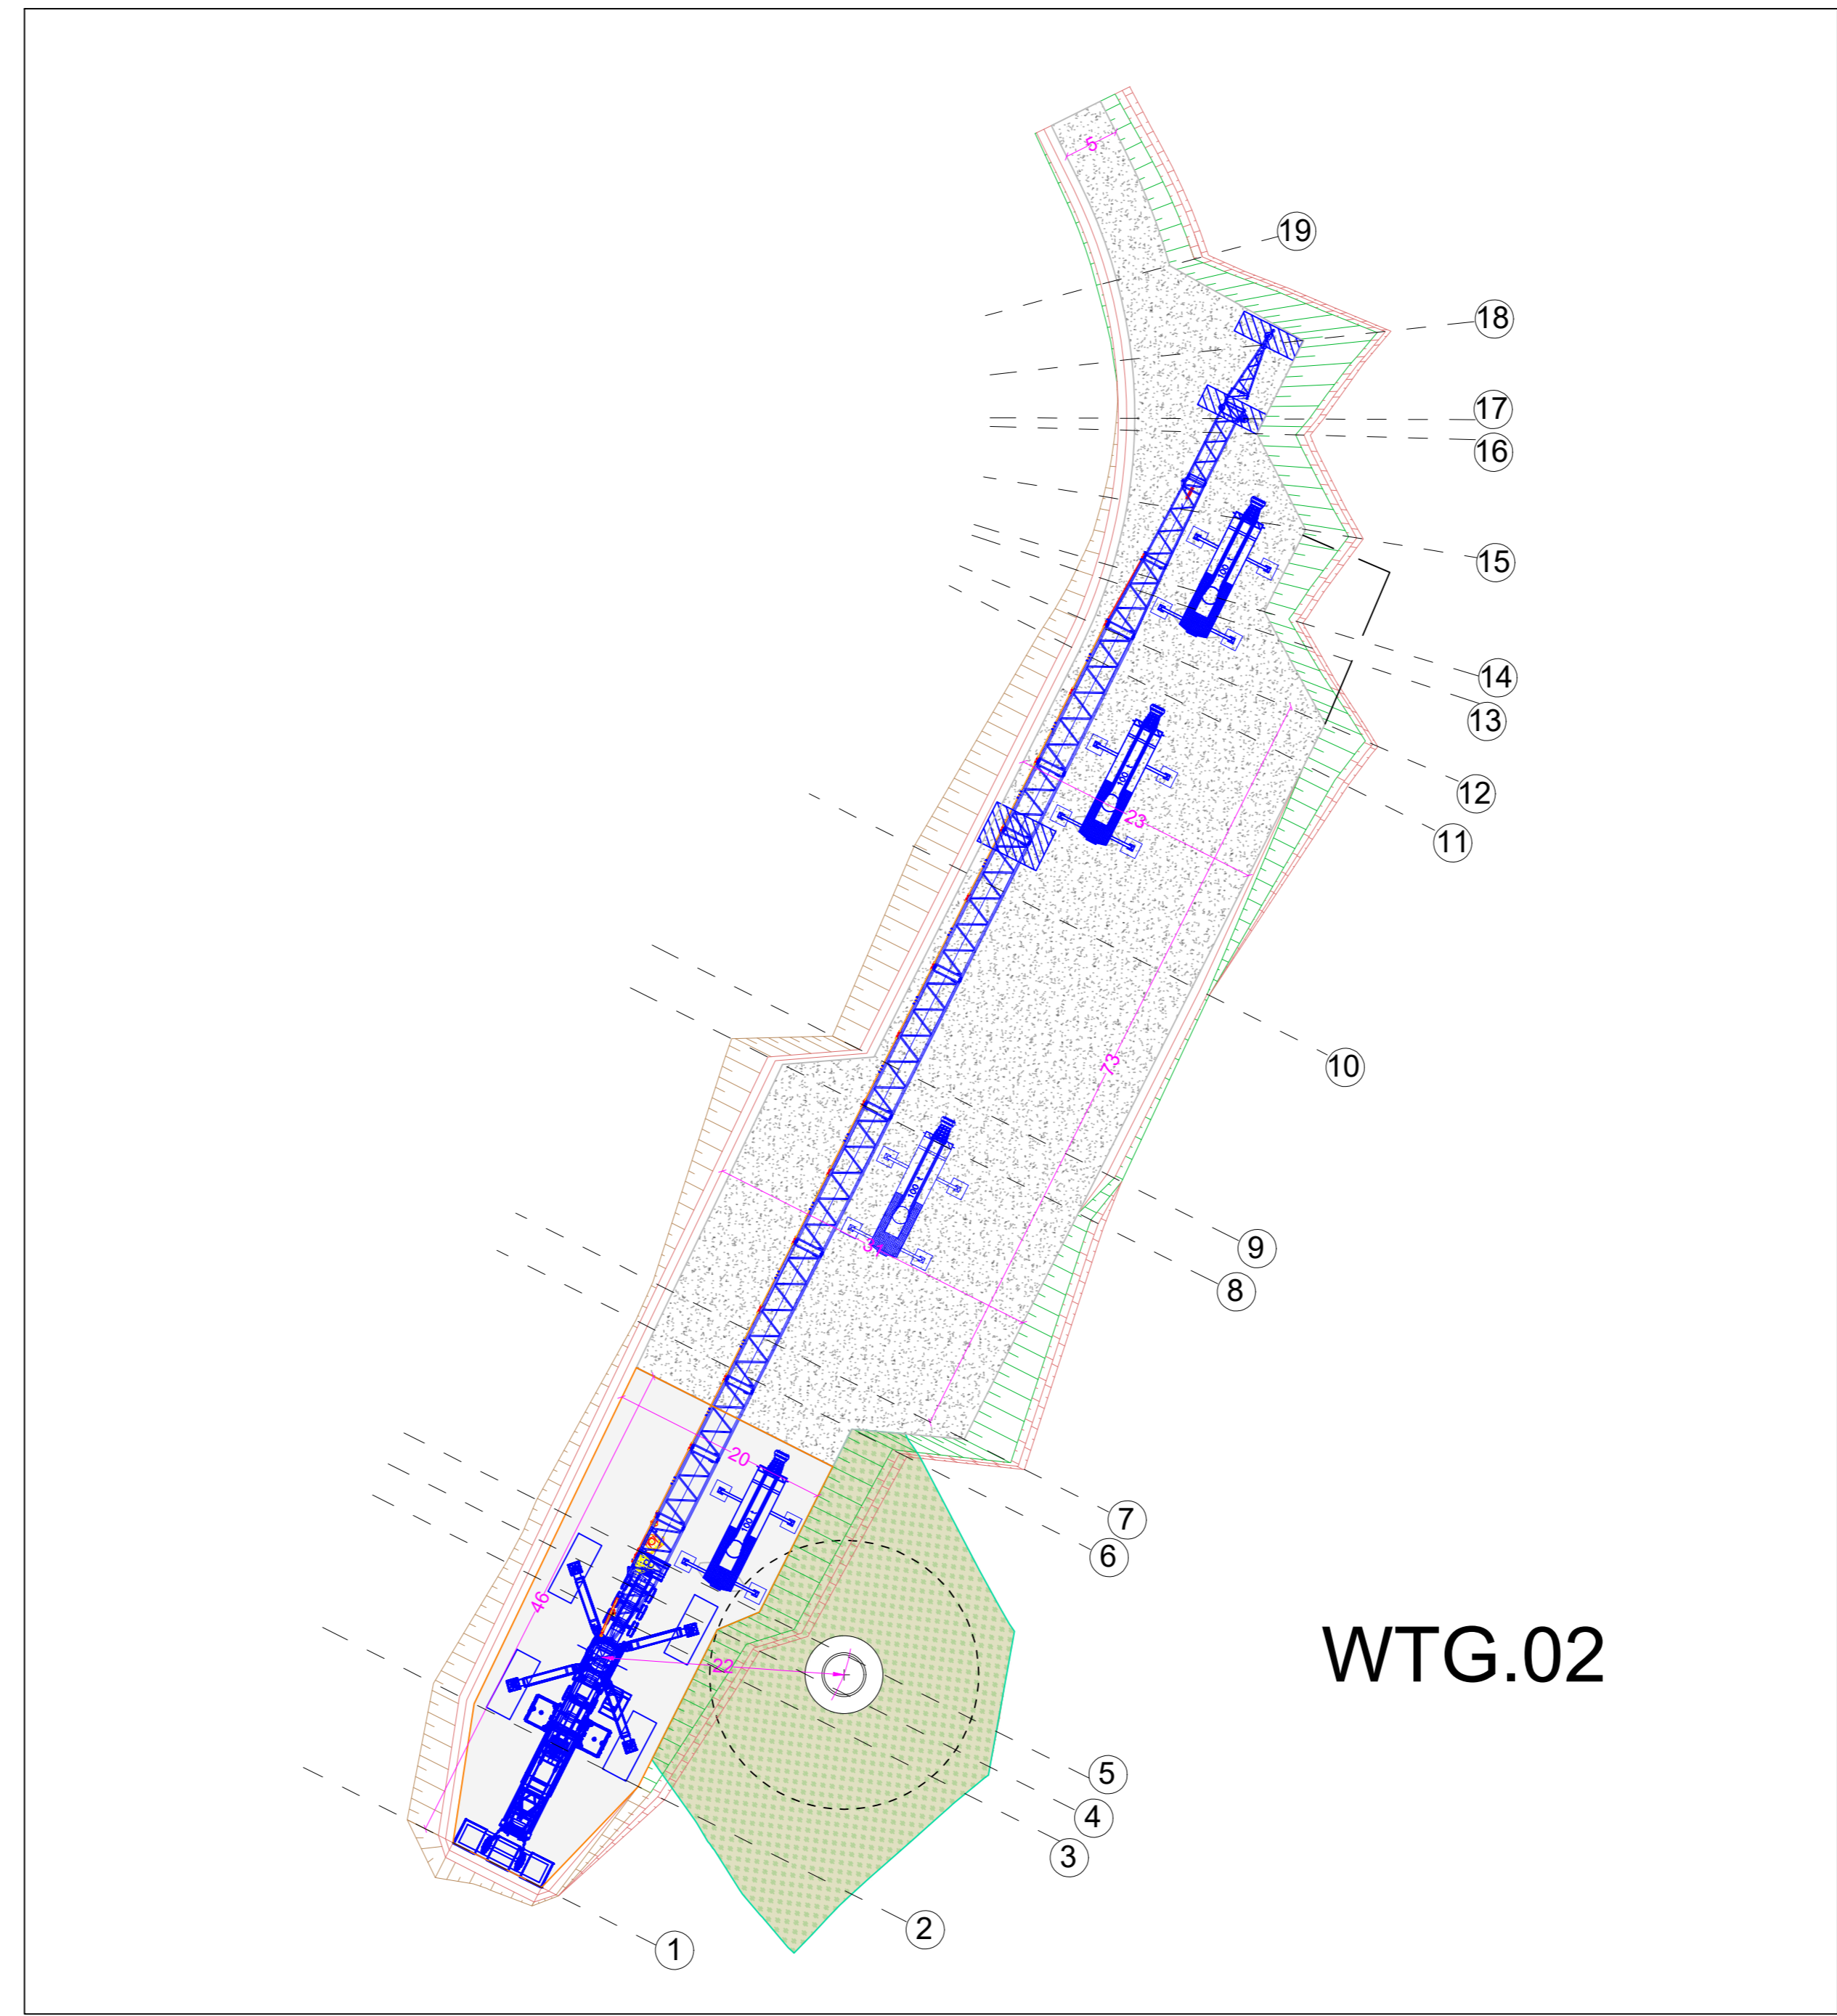


CONFIGURAZIONE 2 - MONTAGGIO GRU TRALICCIATA - SCALA 1:500

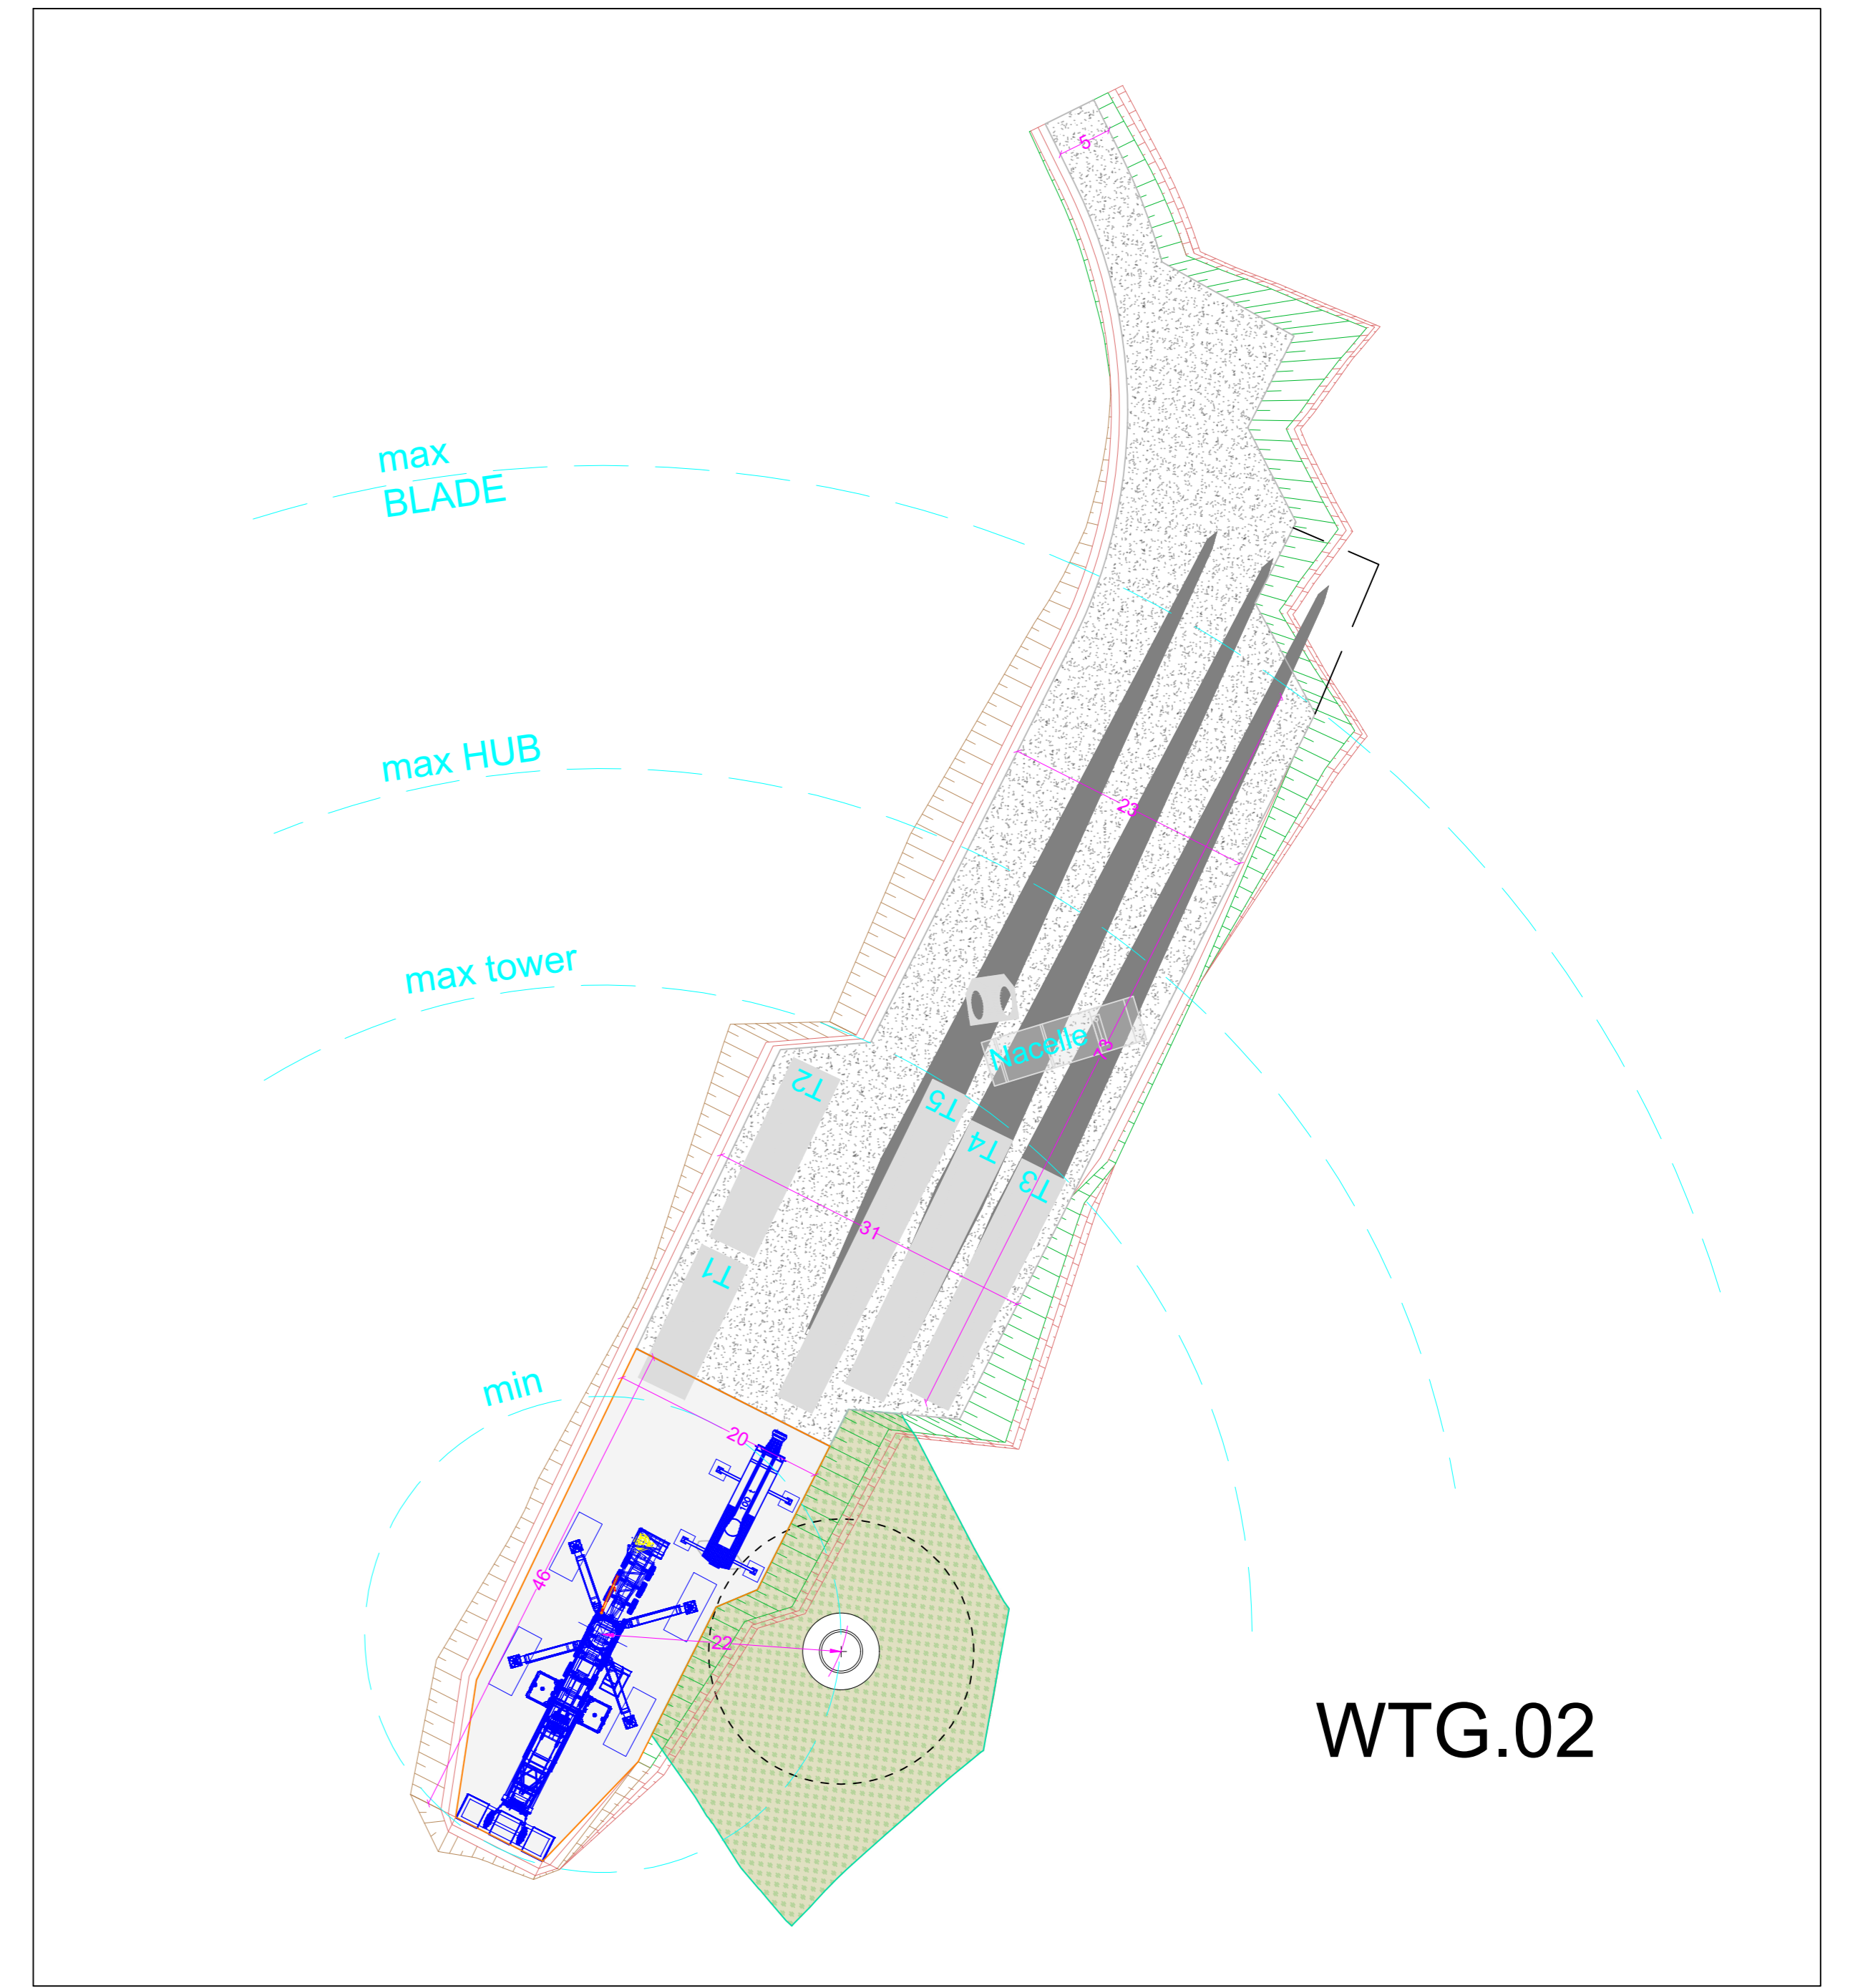

CONFIGURAZIONE 3 - MONTAGGIO TRAMI E NAVICELLA - SCALA 1:500

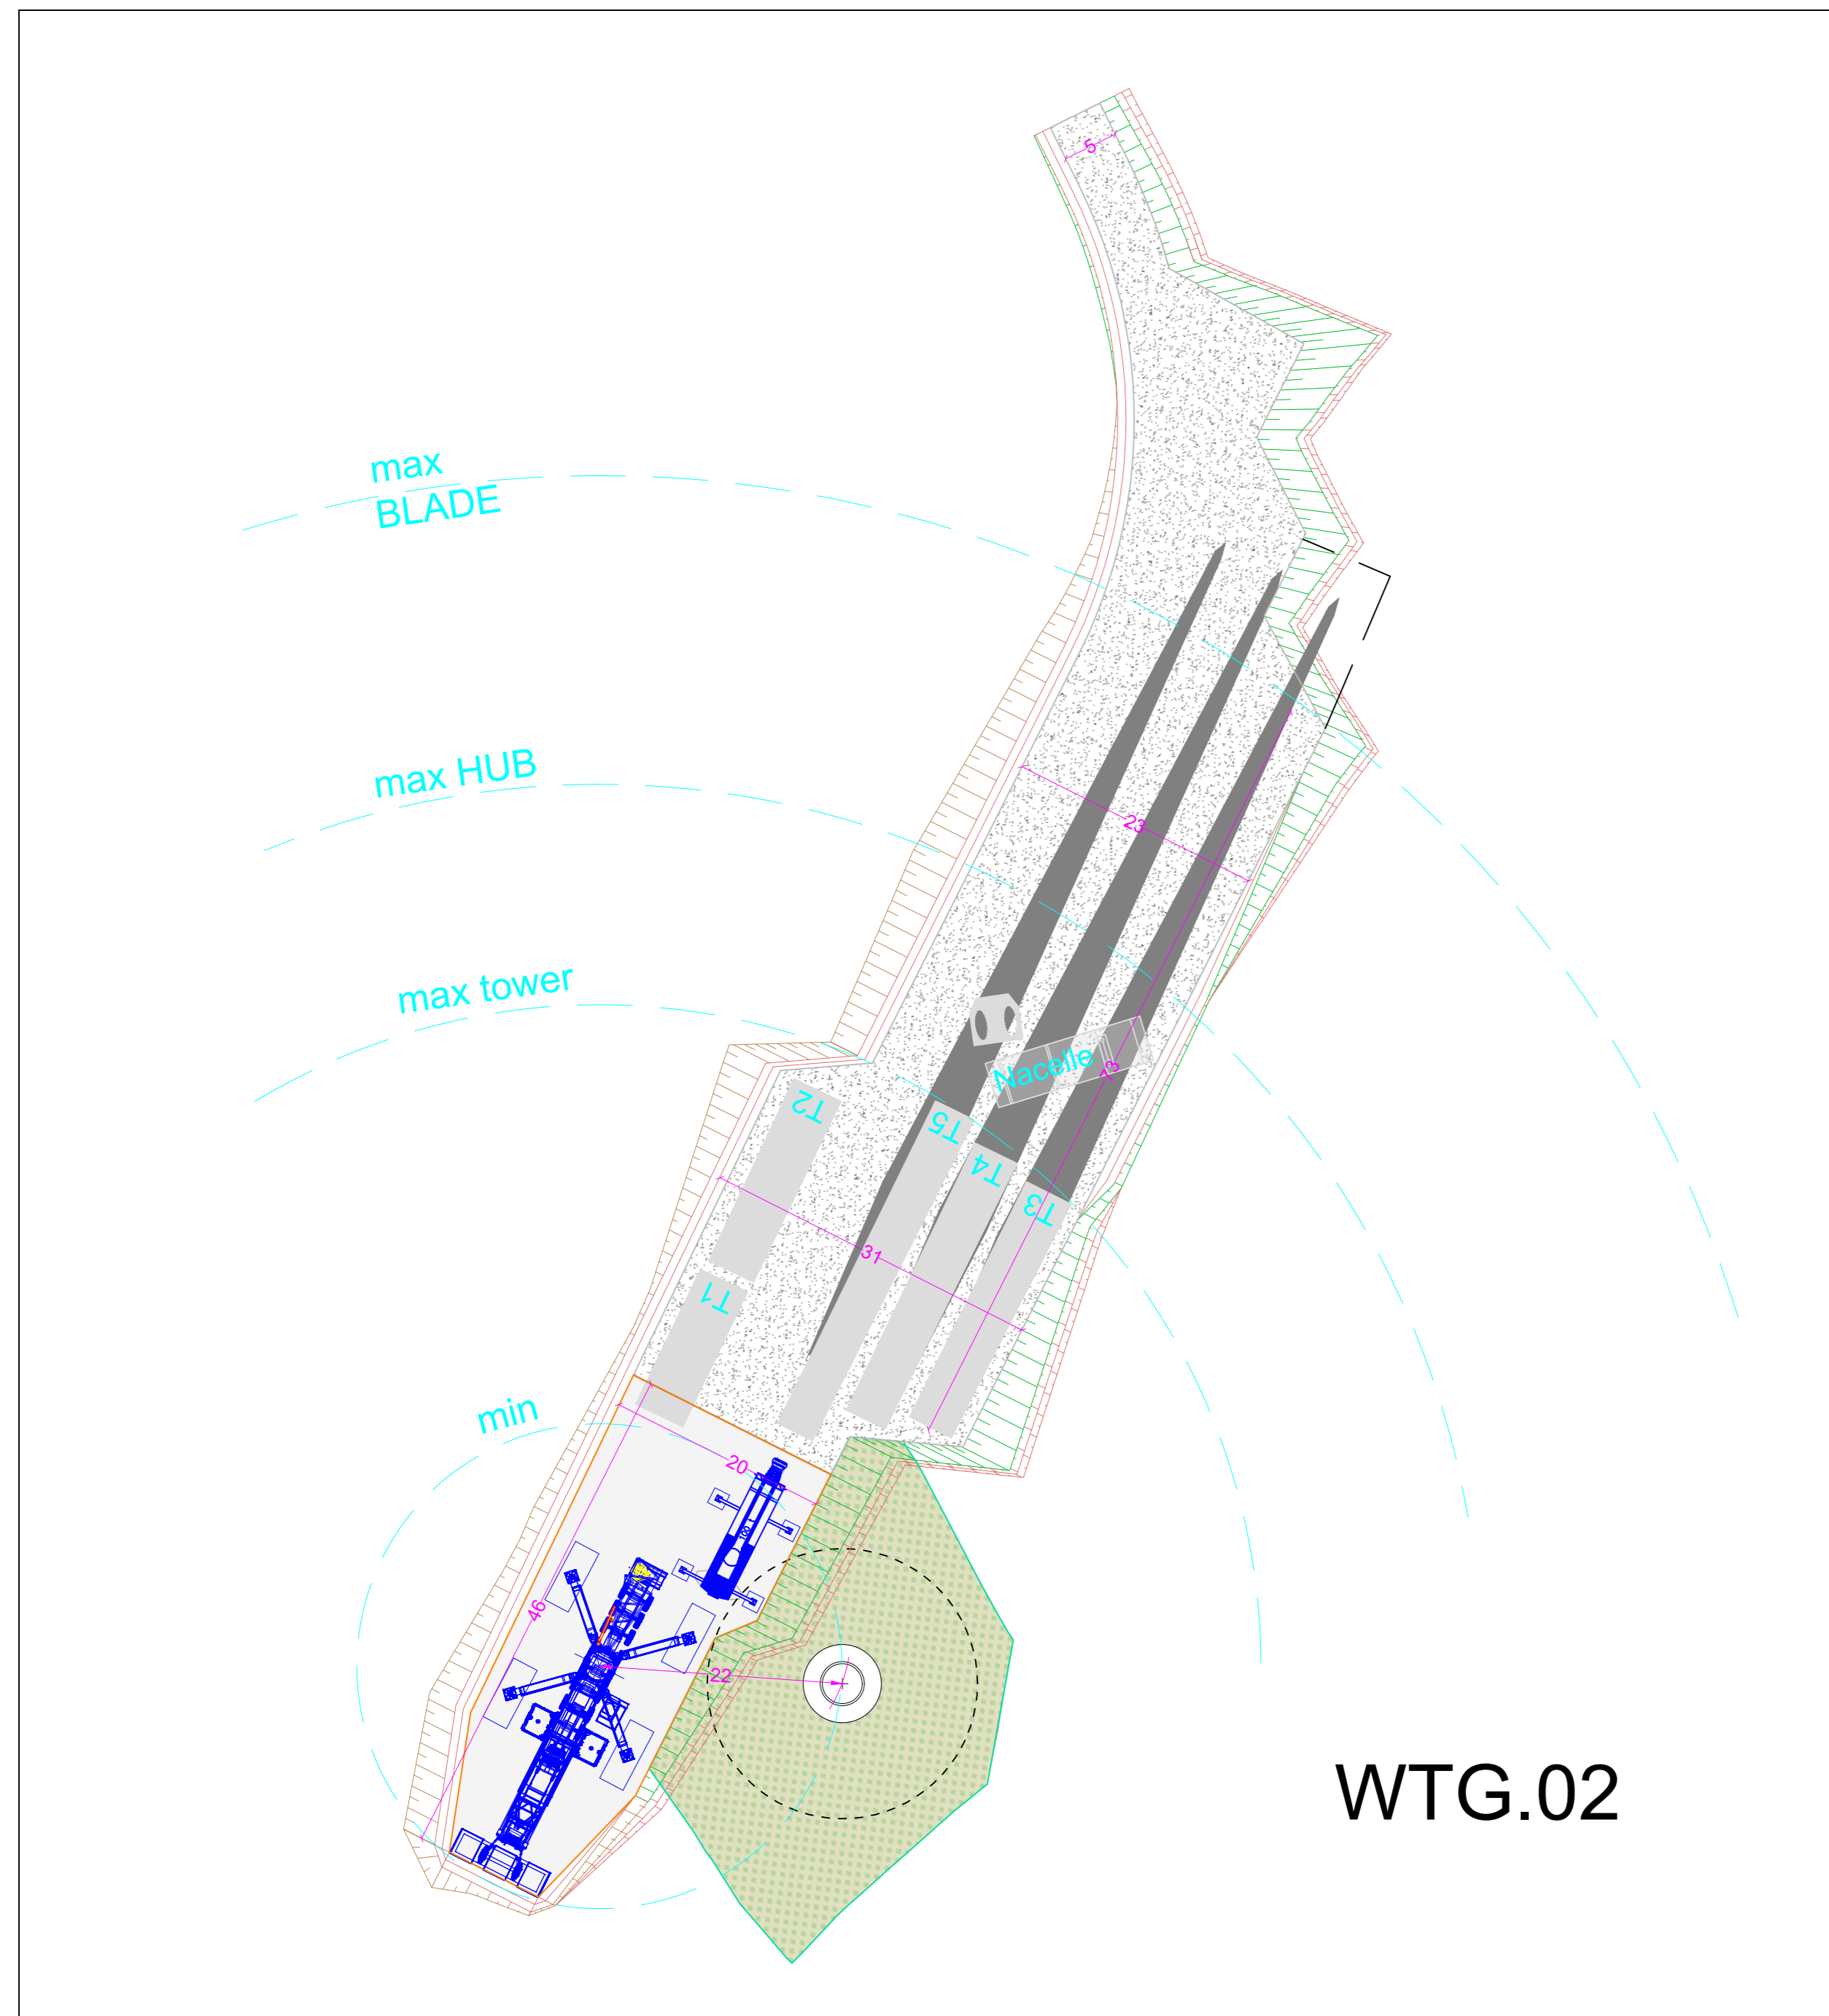

CONFIGURAZIONE 4 - MONTAGGIO LAME - SCALA 1:500

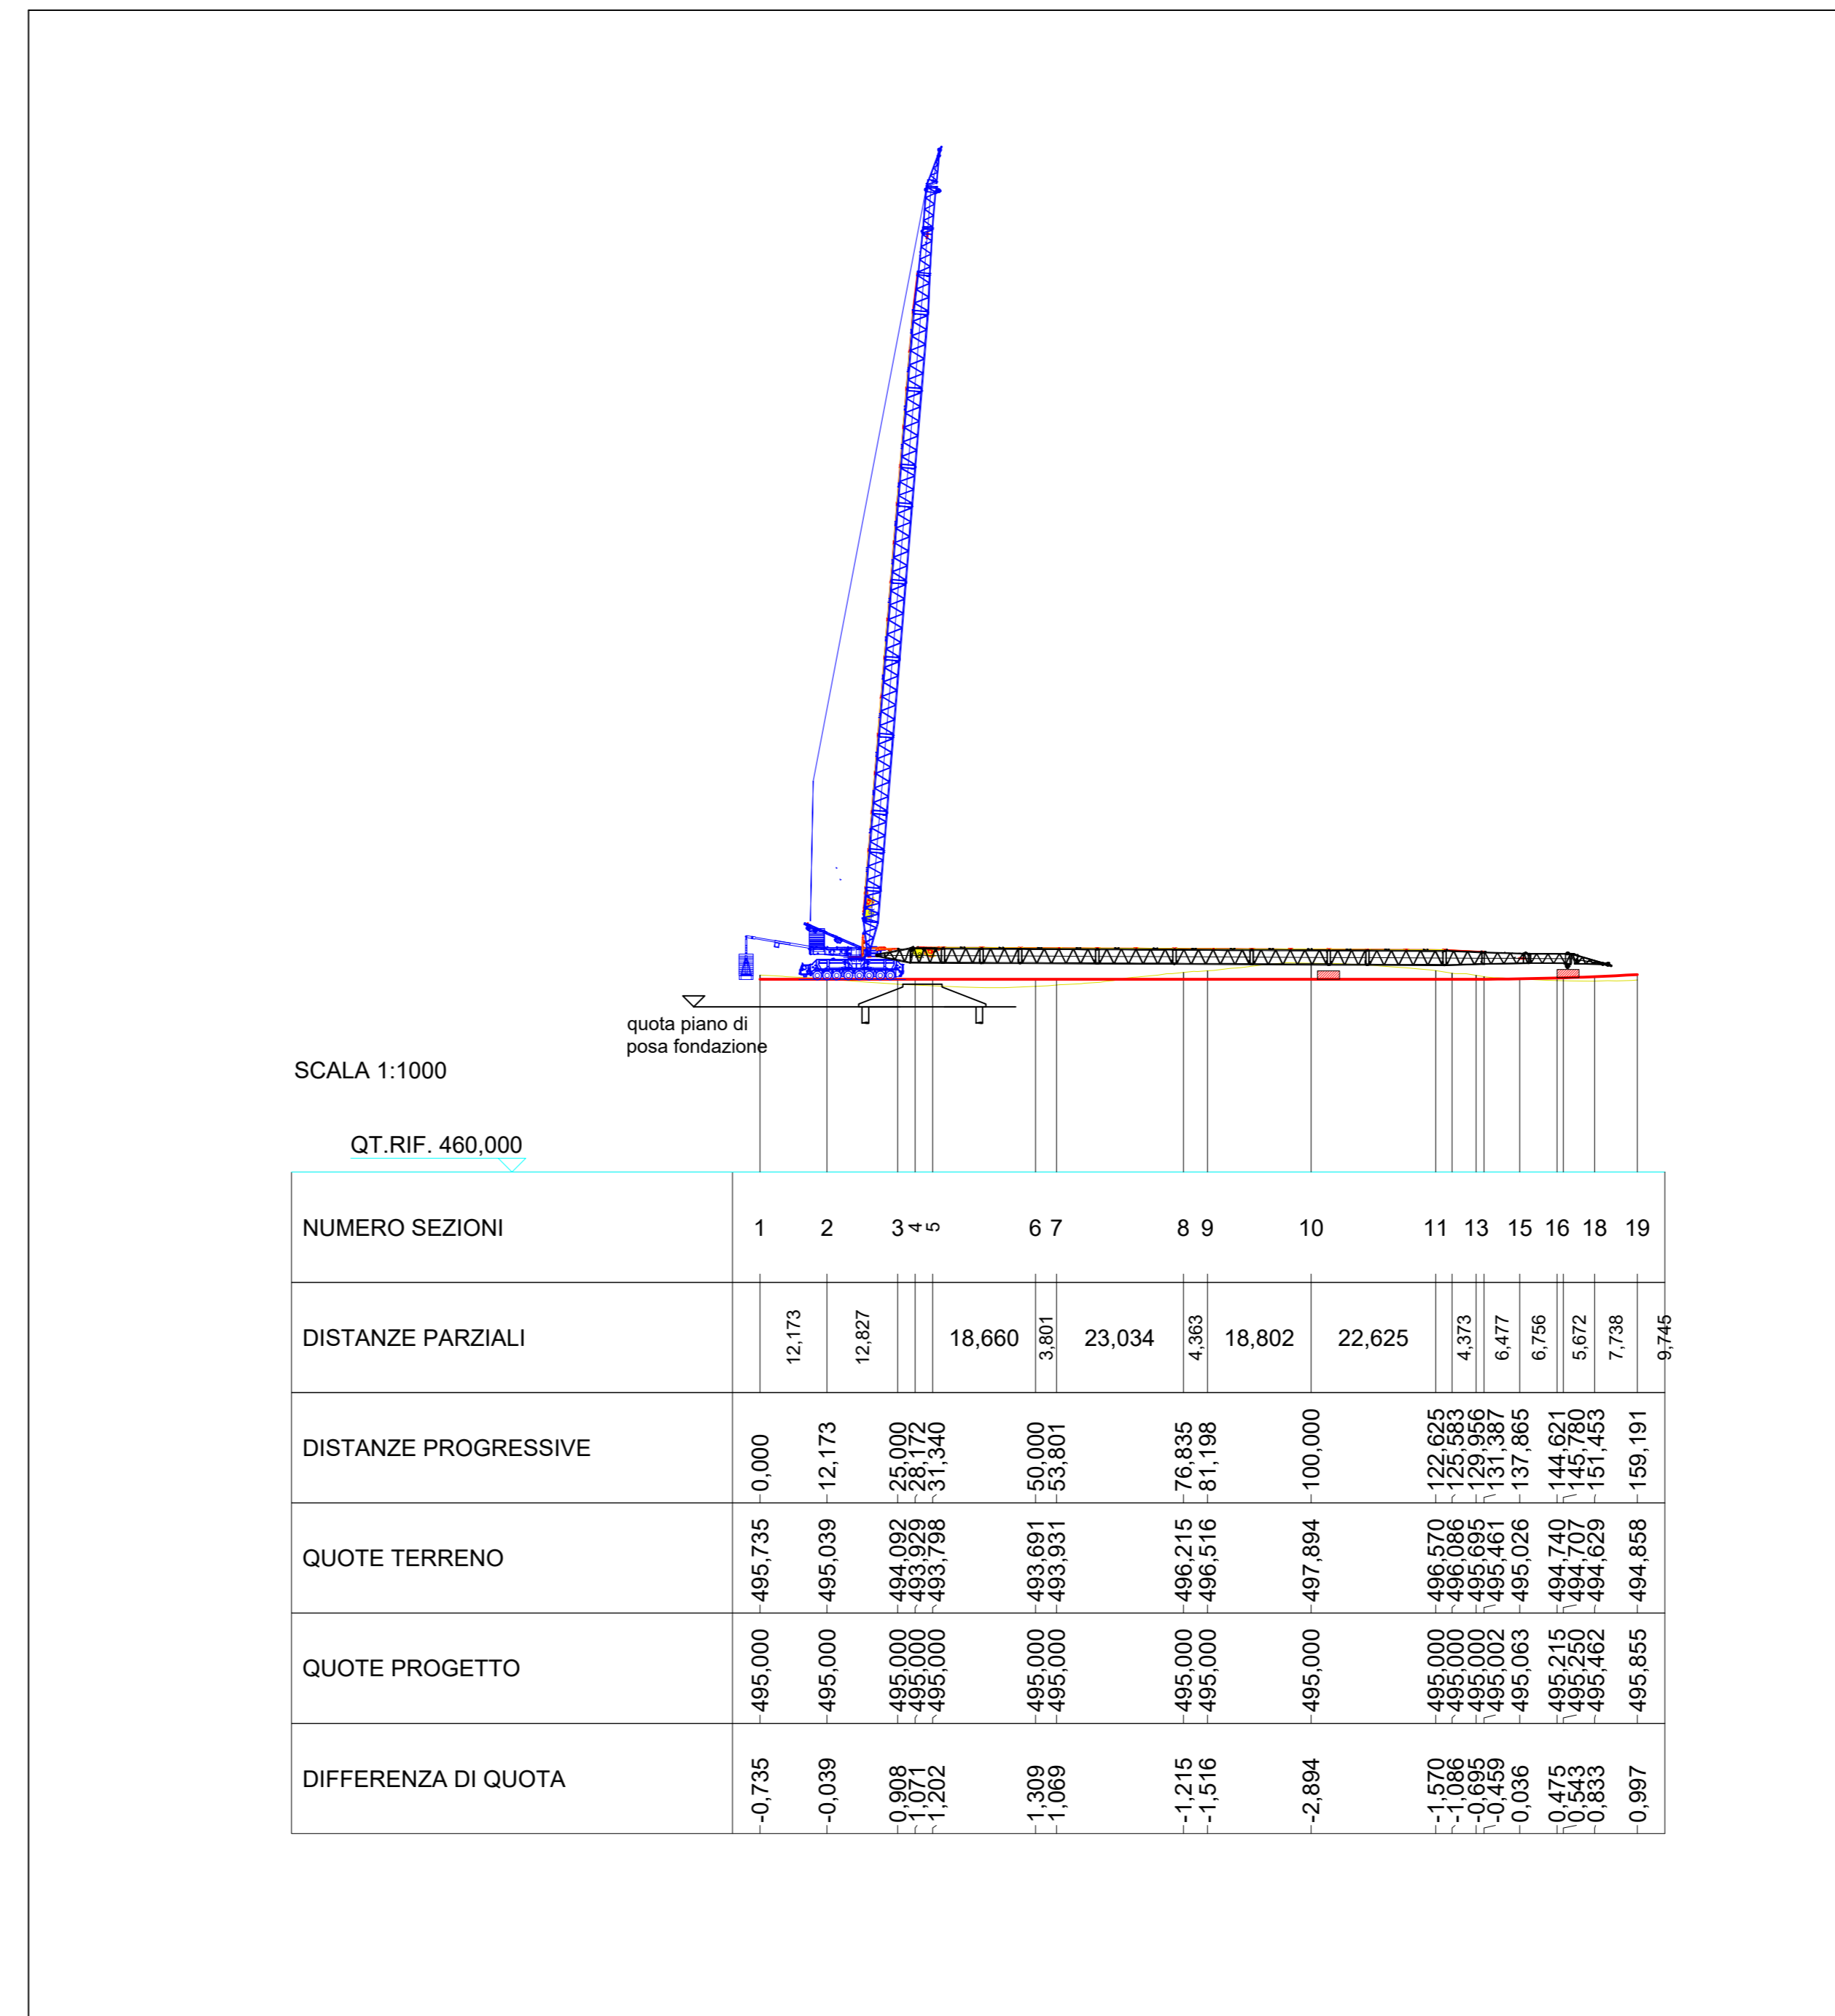

PROFILO LONGITUDINALE PIAZZOLA MONTAGGIO - SCALA 1:1.000

- Legenda
- Viabilità in misto compatto min 2 kg/cm²
 - Piazzola gru in misto compatto min 5 kg/cm²
 - Sistemazione terreno vegetale inerbimento

REGIONE SICILIA

CASTRONOVO DI SICILIA

ROCCAPALUMBA

LERCARA FRIDDI

RENANTIS SICILIA s.r.l.
CORSO ITALIA 3, 20122 MILANO (MI)
c.f. 10531600962

PROGETTO PER LA REALIZZAZIONE E L'ESERCIZIO DI UN PARCO EOLICO CON IMPIANTO DI ACCUMULO E DELLE OPERE CONNESSE DENOMINATO "ASTRA"

Documento: **PROGETTO DEFINITIVO** N° Documento: **EPD0046**

Elaborato: **WF_ASTR** Disciplina: **IPD** Tipologia: **EPD** Formato: **A0**

Planimetrie e profili delle piazzole temporanee di cantiere 2 di 6

FOGLIO: **2 di 6** SCALA: **1:500**

Progettazione:

Rev.	Data Revisione	Descrizione Revisione	Redatto	Controllato	Approvato
01	05/06/2023	PRIMA REVISIONE	New Dev.	Renantis	Renantis
02	16/03/2022	PRIMA EMISSIONE	New Dev.	Falk	Falk