



ASSE 1

LIVELLETTA	DIFF. DI QUOTA Distanza Pendenza	h = -2.766 L = 33.095 i = -0.084	h = -1.935 L = 62.724 i = -0.031	h = -1.829 L = 71.137 i = -0.026	h = -4.983 L = 142.001 i = -0.035	h = -19.860 L = 143.765 i = -0.137	h = 0.000 L = 182.068 i = 0.000
------------	--	--	--	--	---	--	---------------------------------------

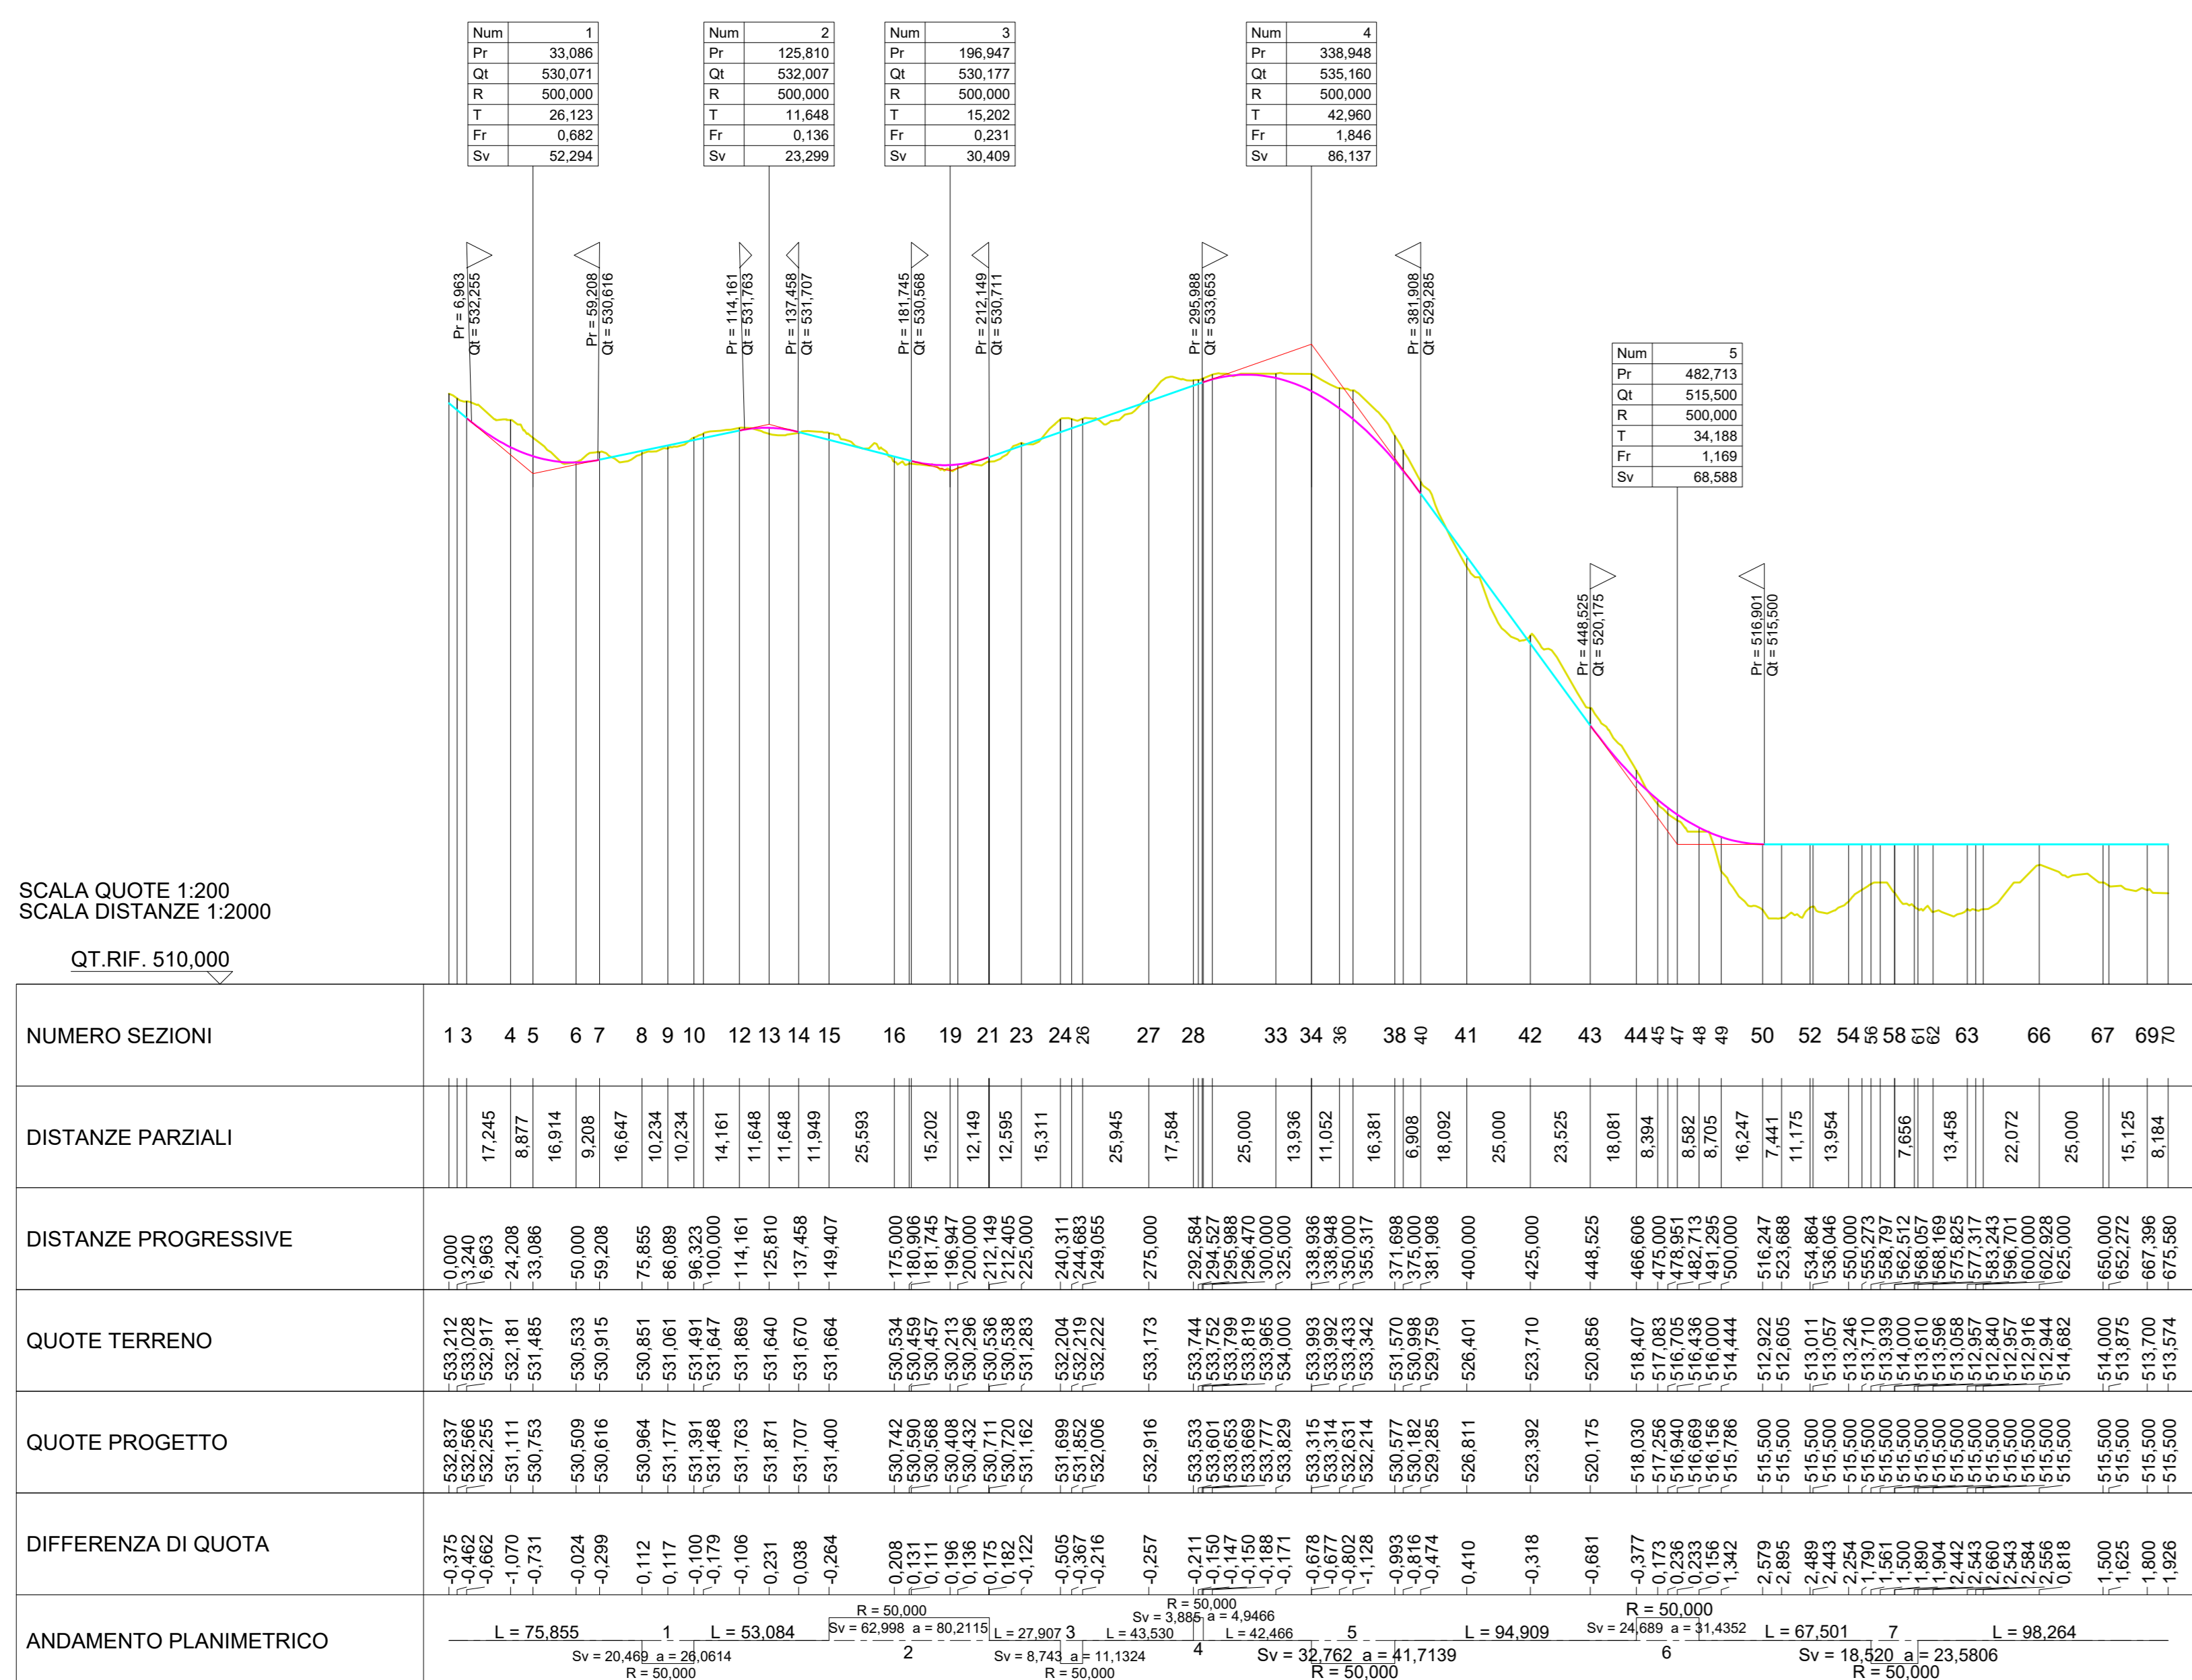

ASSE 2

LIVELLETTA	DIFF. DI QUOTA Distanza Pendenza	h = 0.000 L = 168.038 i = 0.000	h = 4.755 L = 207.797 i = 0.156	h = 0.471 L = 56.660 i = 0.008	h = 1.137 L = 45.136 i = 0.025	h = 0.826 L = 49.023 i = -0.023	h = 5.507 L = 52.145 i = 0.029	h = 7.778 L = 57.895 i = 0.134
------------	--	---------------------------------------	---------------------------------------	--------------------------------------	--------------------------------------	---------------------------------------	--------------------------------------	--------------------------------------

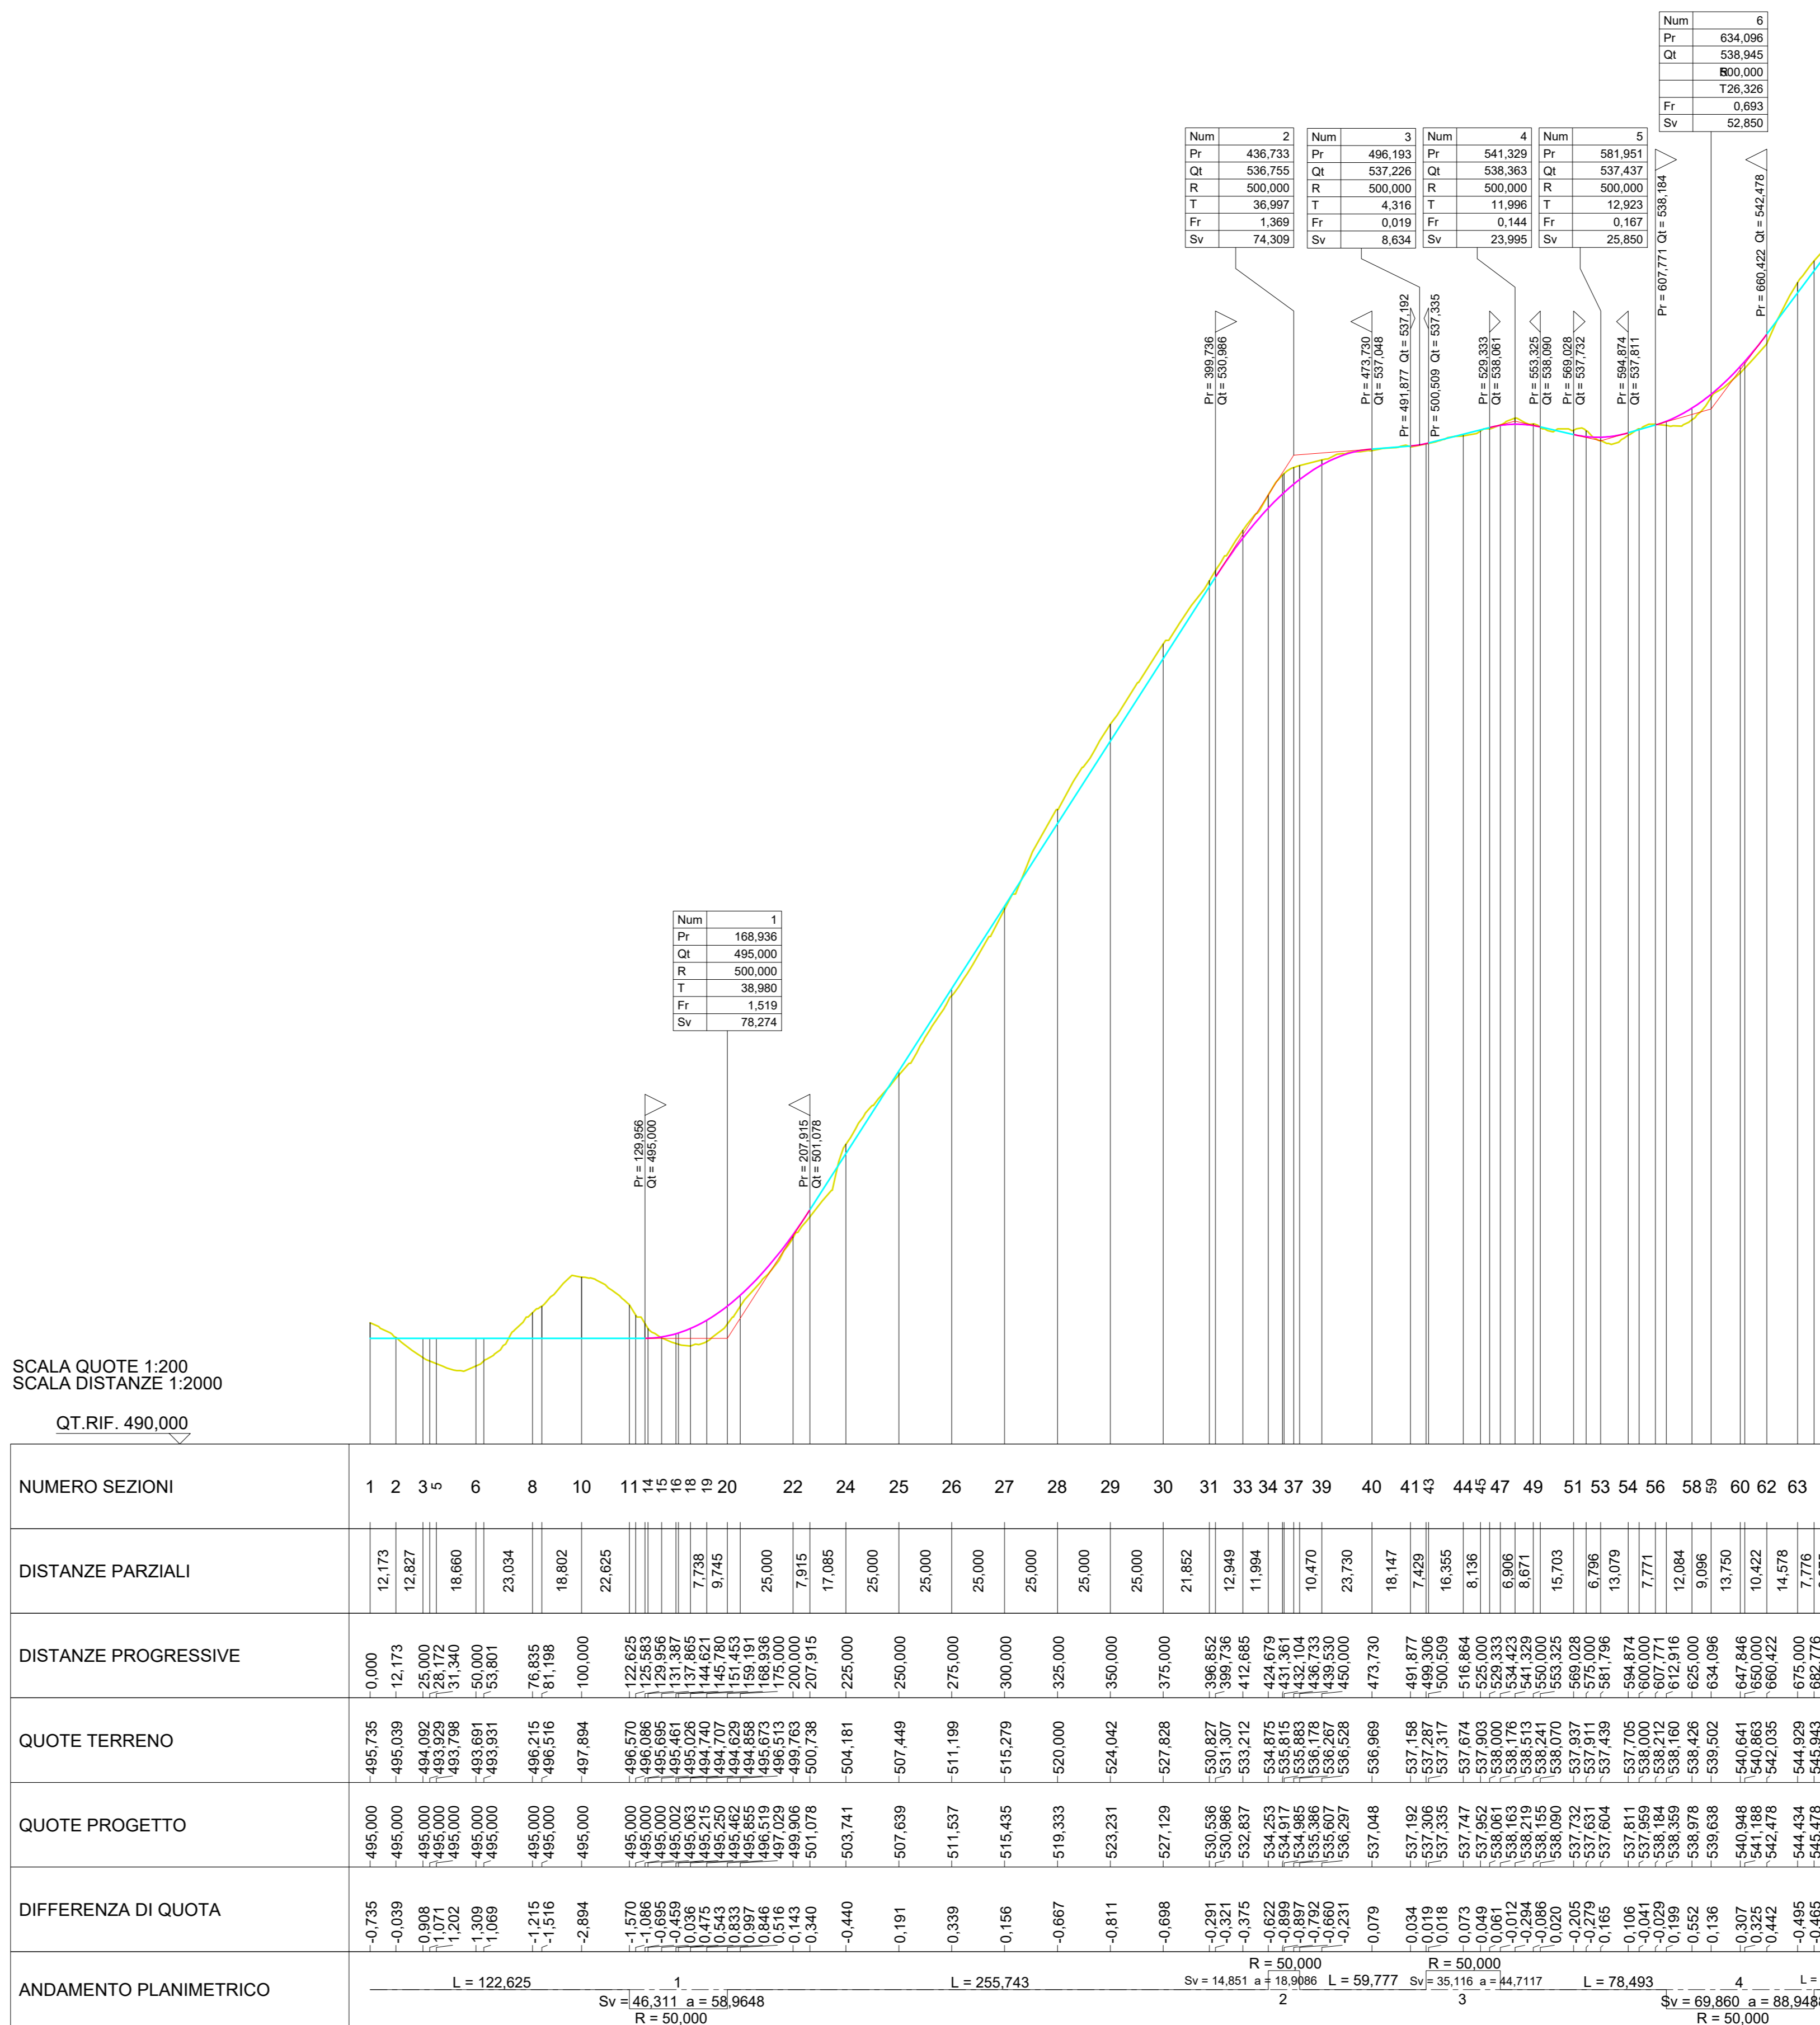

SCALA QUOTE 1:200  
SCALA DISTANZE 1:2000  
QT.RIF. 490.000

REGIONE SICILIA

CASTRONOVO DI SICILIA

ROCCAPALUMBA

LERCARA FRIDDI

RENANTIS SICILIA s.r.l.  
CORSO ITALIA 3, 20122 MILANO (MI)  
c.f. 10531600962

**PROGETTO PER LA REALIZZAZIONE E L'ESERCIZIO  
DI UN PARCO EOLICO CON IMPIANTO DI ACCUMULO  
E DELLE OPERE CONNESSE DENOMINATO "ASTRA"**

Documento: **PROGETTO DEFINITIVO**

N° Documento: **EPD0051**

PROGETTO: **WF\_ASTR**

DISCIPLINA: **EPD**

TIPOLOGIA: **EPD**

FORMATO: **A0**

**Profili longitudinali altimetrici della viabilità di progetto 1 di 4**

FOGLIO: 1 di 4

SCALA: 1:2000-1:1000

Progettazione:

NEW DEVELOPMENTS S.r.l.  
piazza Europa, 14 - 87100 Cosenza (CS)

dot. Ing. Giovanni Guzzo Foliano

dot. Ing. Arvedeo Costabile

dot. Ing. Francesco Meringolo

Rev.	Data Revisione	Descrizione Revisione	Redatto	Controllato	Approvato
01	06/06/2023	PRIMA REVISIONE	New Dev.	Renantis	Renantis
00	16/03/2022	PRIMA EMISSIONE	New Dev.	Falk	Falk