
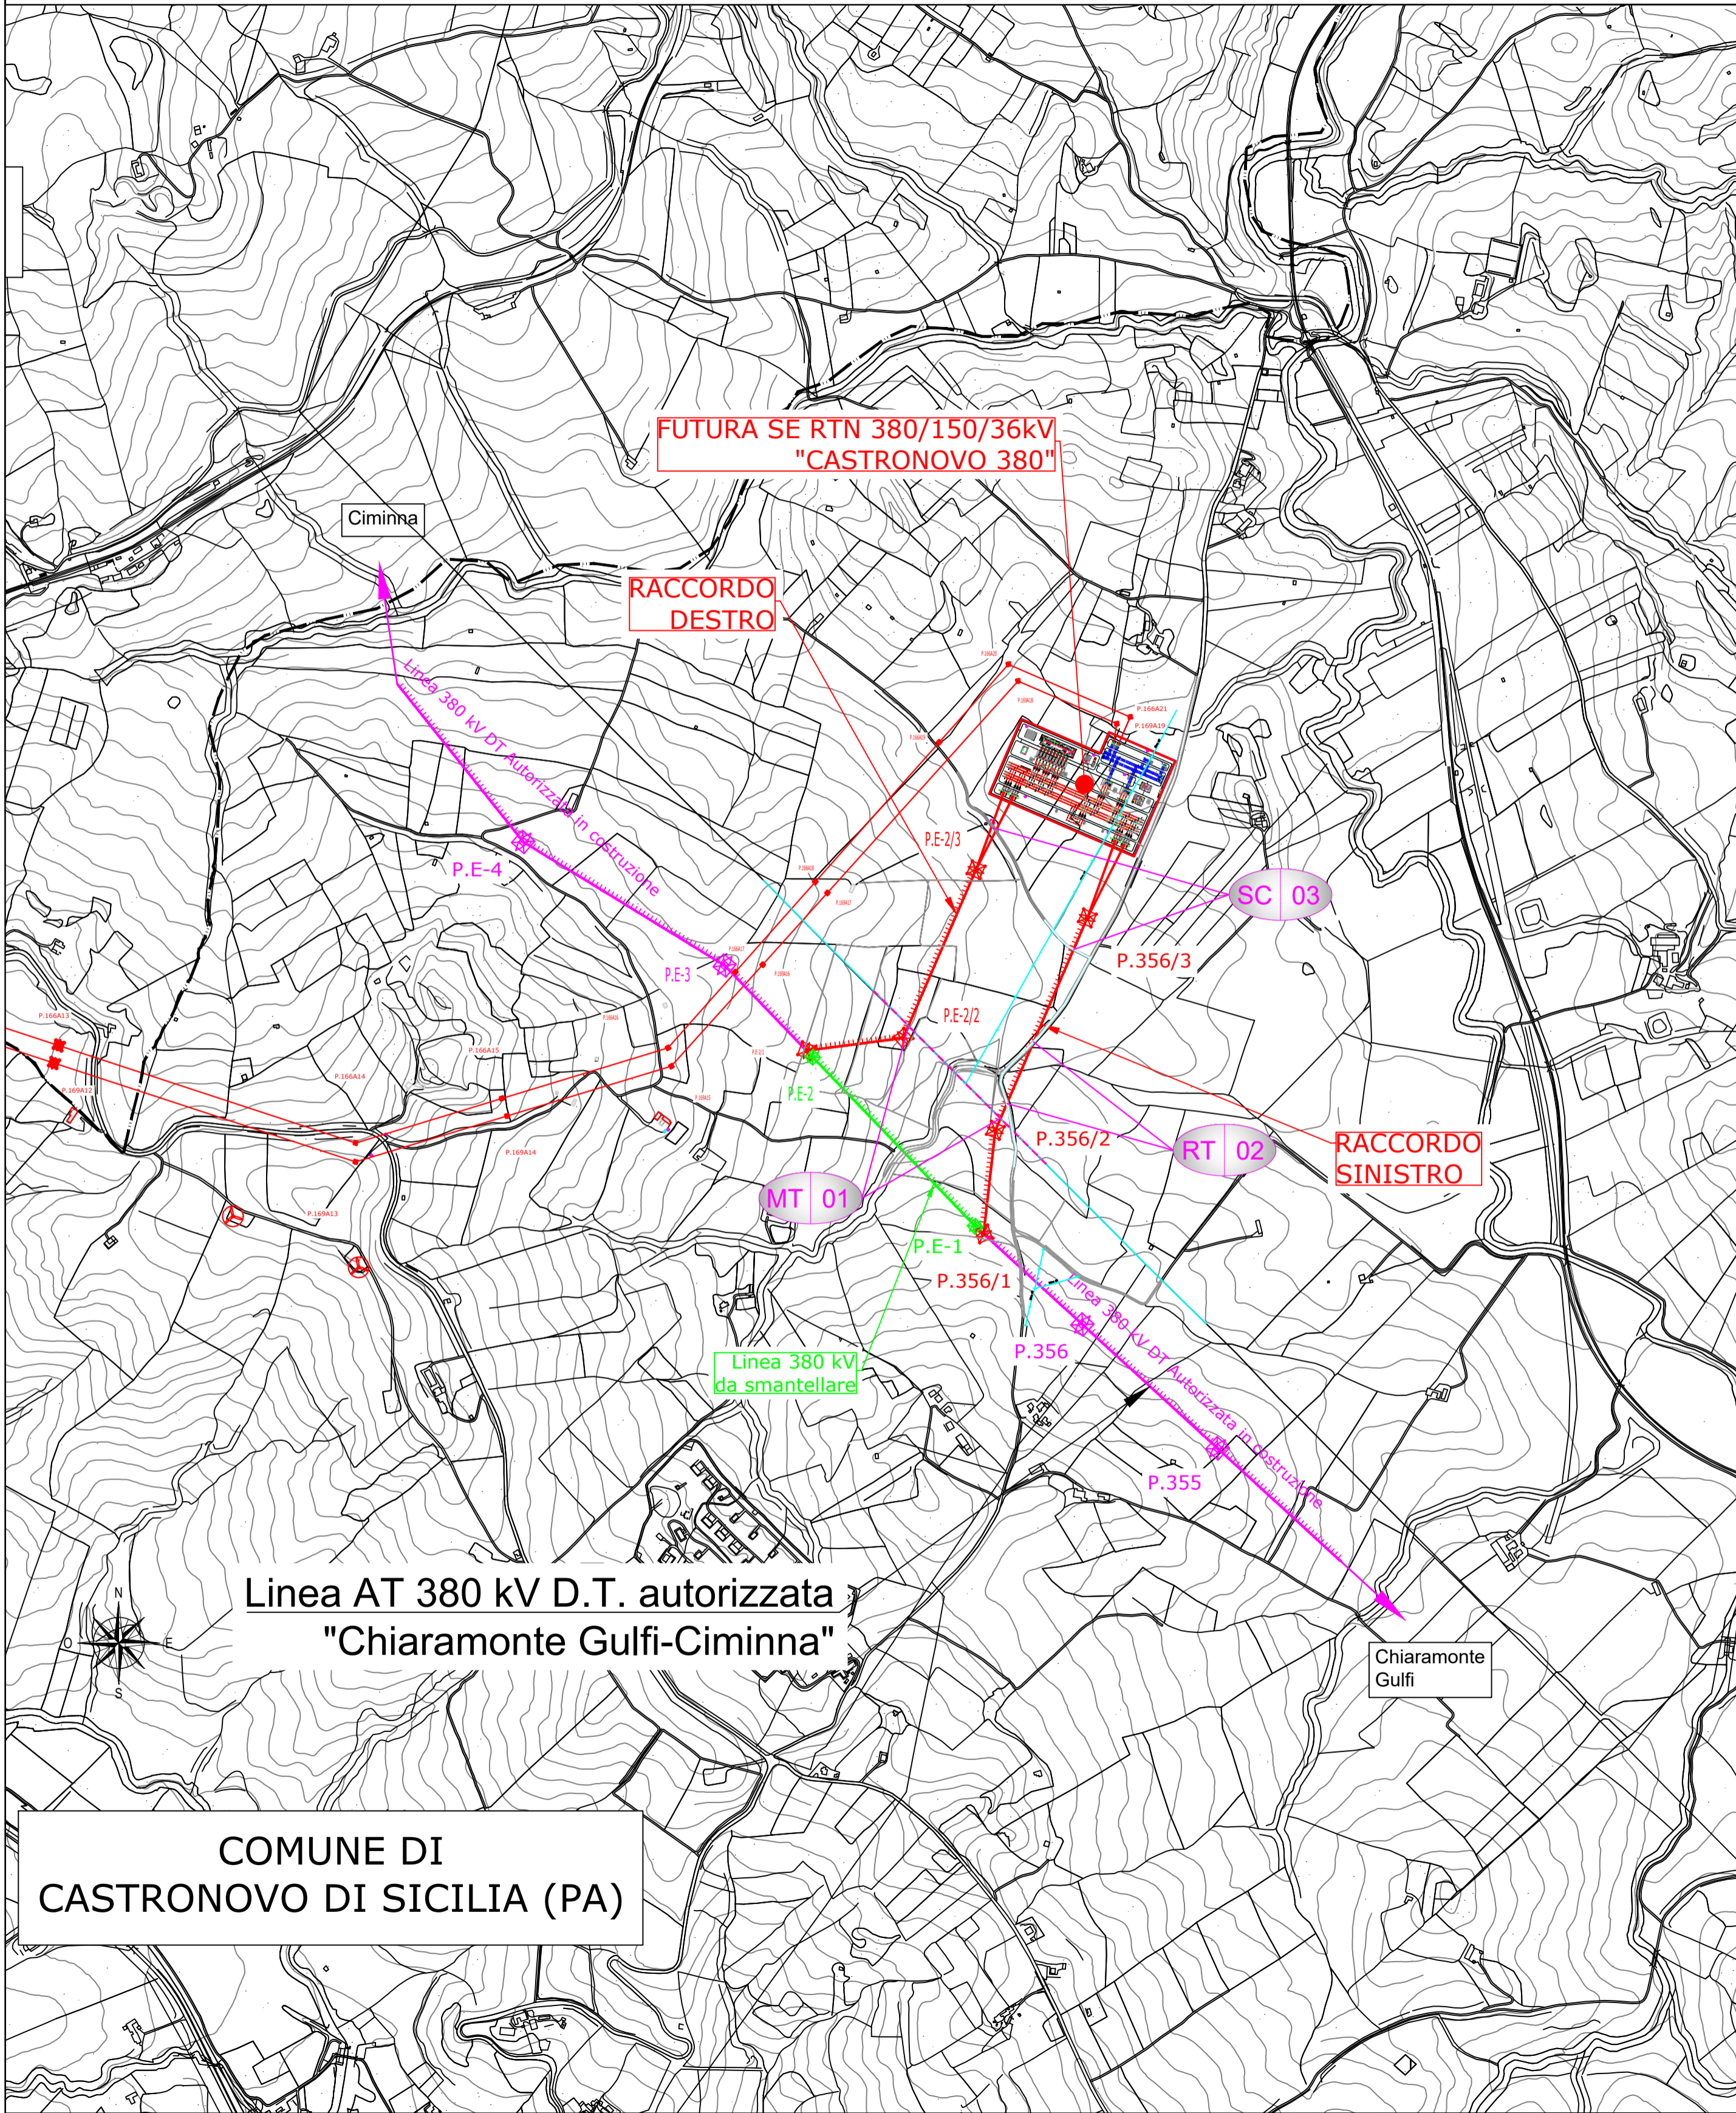


PLANIMETRIA SU CTR CON INDICAZIONE DELLE OPERE ATTRAVERSATE

SCALA 1:10.000

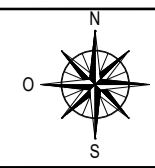

- AU XX** Attraversamento n°xx - Interferenza con Autostrada
- SS XX** Attraversamento n°xx - Interferenza con Strada Statale
- SP XX** Attraversamento n°xx - Interferenza con Strada Provinciale
- SC XX** Attraversamento n°xx - Interferenza con Strada Comunale
- RT XX** Attraversamento n°xx - Interferenza con Regia Trazzera
- FE XX** Attraversamento n°xx - Interferenza con Ferrovia
- CA XX** Attraversamento n°xx - Interferenza con Corso d'Acqua (fiumi, torrenti, fossi, valloni)
- GAS XX** Attraversamento n°xx - Interferenza con Metanodotto
- AQ XX** Attraversamento n°xx - Interferenza con Acquedotto
- TT XX** Attraversamento n°xx - Interferenza con linea Telecomunicazione
- BT XX** Attraversamento n°xx - Interferenza con linea elettrica in Bassa Tensione
- MT XX** Attraversamento n°xx - Interferenza con linea elettrica in Media Tensione
- AT XX** Attraversamento n°xx - Interferenza con linea elettrica in Alta Tensione

LEGENDA

- ASSE LINEA AT 380 KV D.T. AUTORIZZATA DA REALIZZARE
- ASSE LINEA AT 380 KV D.T. AUTORIZZATA DA DEMOLIRE
- ASSE LINEA AT 380 KV D.T. FUTURA
- PALO AT 380 KV D.T. AUTORIZZATO DA REALIZZARE
- PALO AT 380 KV D.T. AUTORIZZATO DA DEMOLIRE
- PALO AT 380 KV D.T. FUTURO
- LIMITE COMUNE

REV.	DATE	CUSTOMER	REVISION	DESCRIPTION	CHECKED	APPROVED
B	30/06/2023	Agg. secondo commenti Terna del 15/06/2023			M. Copelli	N. Rossetti
A	14/04/2023	Prima Emissione			C. Schiapparelli	G. Cipolletta

		CUSTOMER DRAWING:	
JOB NUMBER: GS-16-2022A089		JOB NUMBER: 00644784	

REV.	DATE	SAET - REVISION	DESCRIPTION	DRAWN	CHECKED	APPROVED
B	30/06/2023	Agg. secondo commenti Terna del 15/06/2023		Biproject	R. Clonfero	R. Clonfero
A	14/04/2023	Prima Emissione		Biproject	R. Clonfero	E. Bassan

	PROJECT: Raccordi Futuri 380kV alla FUTURA SE RTN TERNA "Castronovo 380"	FORMAT: 500x600
JOB NUMBER: GS-16-2022A089	PLANT: Piano Tecnico delle Opere	SCALE: 1:10.000
DRAWING N: 65097_1_1	TITLE: PLANIMETRIA SU CTR CON INDICAZIONE DELLE OPERE ATTRAVERSATE	SH. 1
FILE NAME: 65097_1_1.dwg		TOTAL SH. 1

This document contains information proprietary to SAET S.p.A. and it will have to be used exclusively for the purposes for which it has been furnished. Whichever shape of spreading or reproduction without the written permission of SAET S.p.A. is prohibt.