FUTURA SE RTN
380/150/36kV
"CASTRONOVO 380"

LINEA 380 KV "Chiaramonte Gulfi-Castronovo 380"
RACCORDO SINISTRO FUTURO

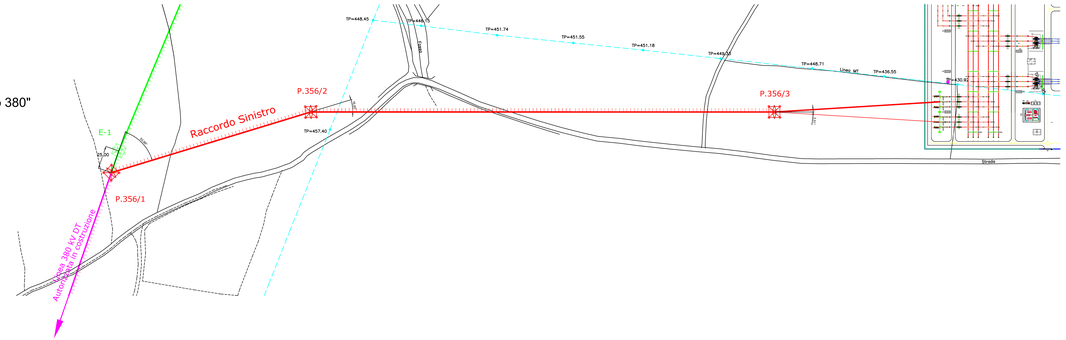

LEGENDA

Profilo del terreno attuale

TP: Testa palo
C.L.: Conduttore laterale
C.C.: Conduttore centrale
MEZZA COSTA a mt. 15
MEZZA COSTA SINISTRA
MEZZA COSTA DESTRA
ALBERATURA – COLTURE
PUNTEGGIATA DEI FRANCHI (15m)

Gradi sessadecimali

ARMAMENTI CONDUTTORI

VDD: sospensione a "V" doppia
VSS: sospensione a "V" semplice
LSS: sospensione a "L" semplice
LSD: sospensione a "L" semplice/doppio
LDS: sospensione a "L" doppio/semplice
LDD: sospensione a "L" doppio
TA: amarro triplo
DA: amarro doppio
Sfera di segnalamento

CONDUTTORI FUTURI
CONDUTTORE : 3x1x31.5 mm (585mm²) AL-AC
FUNE DI GUARDIA : Acciaio Ø17,9 48FO

Catenaria futura MFA 75°

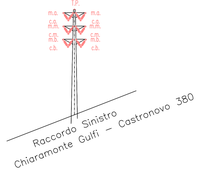

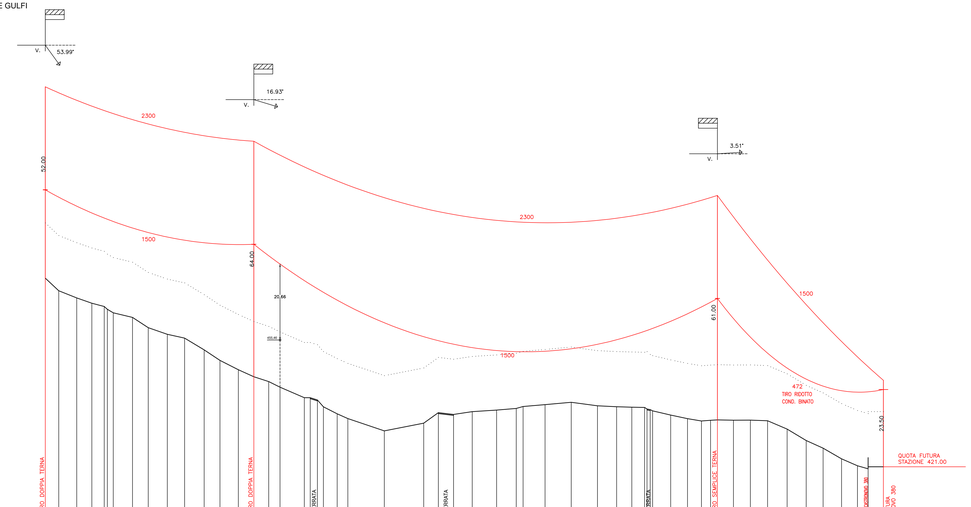

Linea AT 380 kV	
Scala orizz.	2000
Scala verticale	500

| Distanza Vertici | | |