
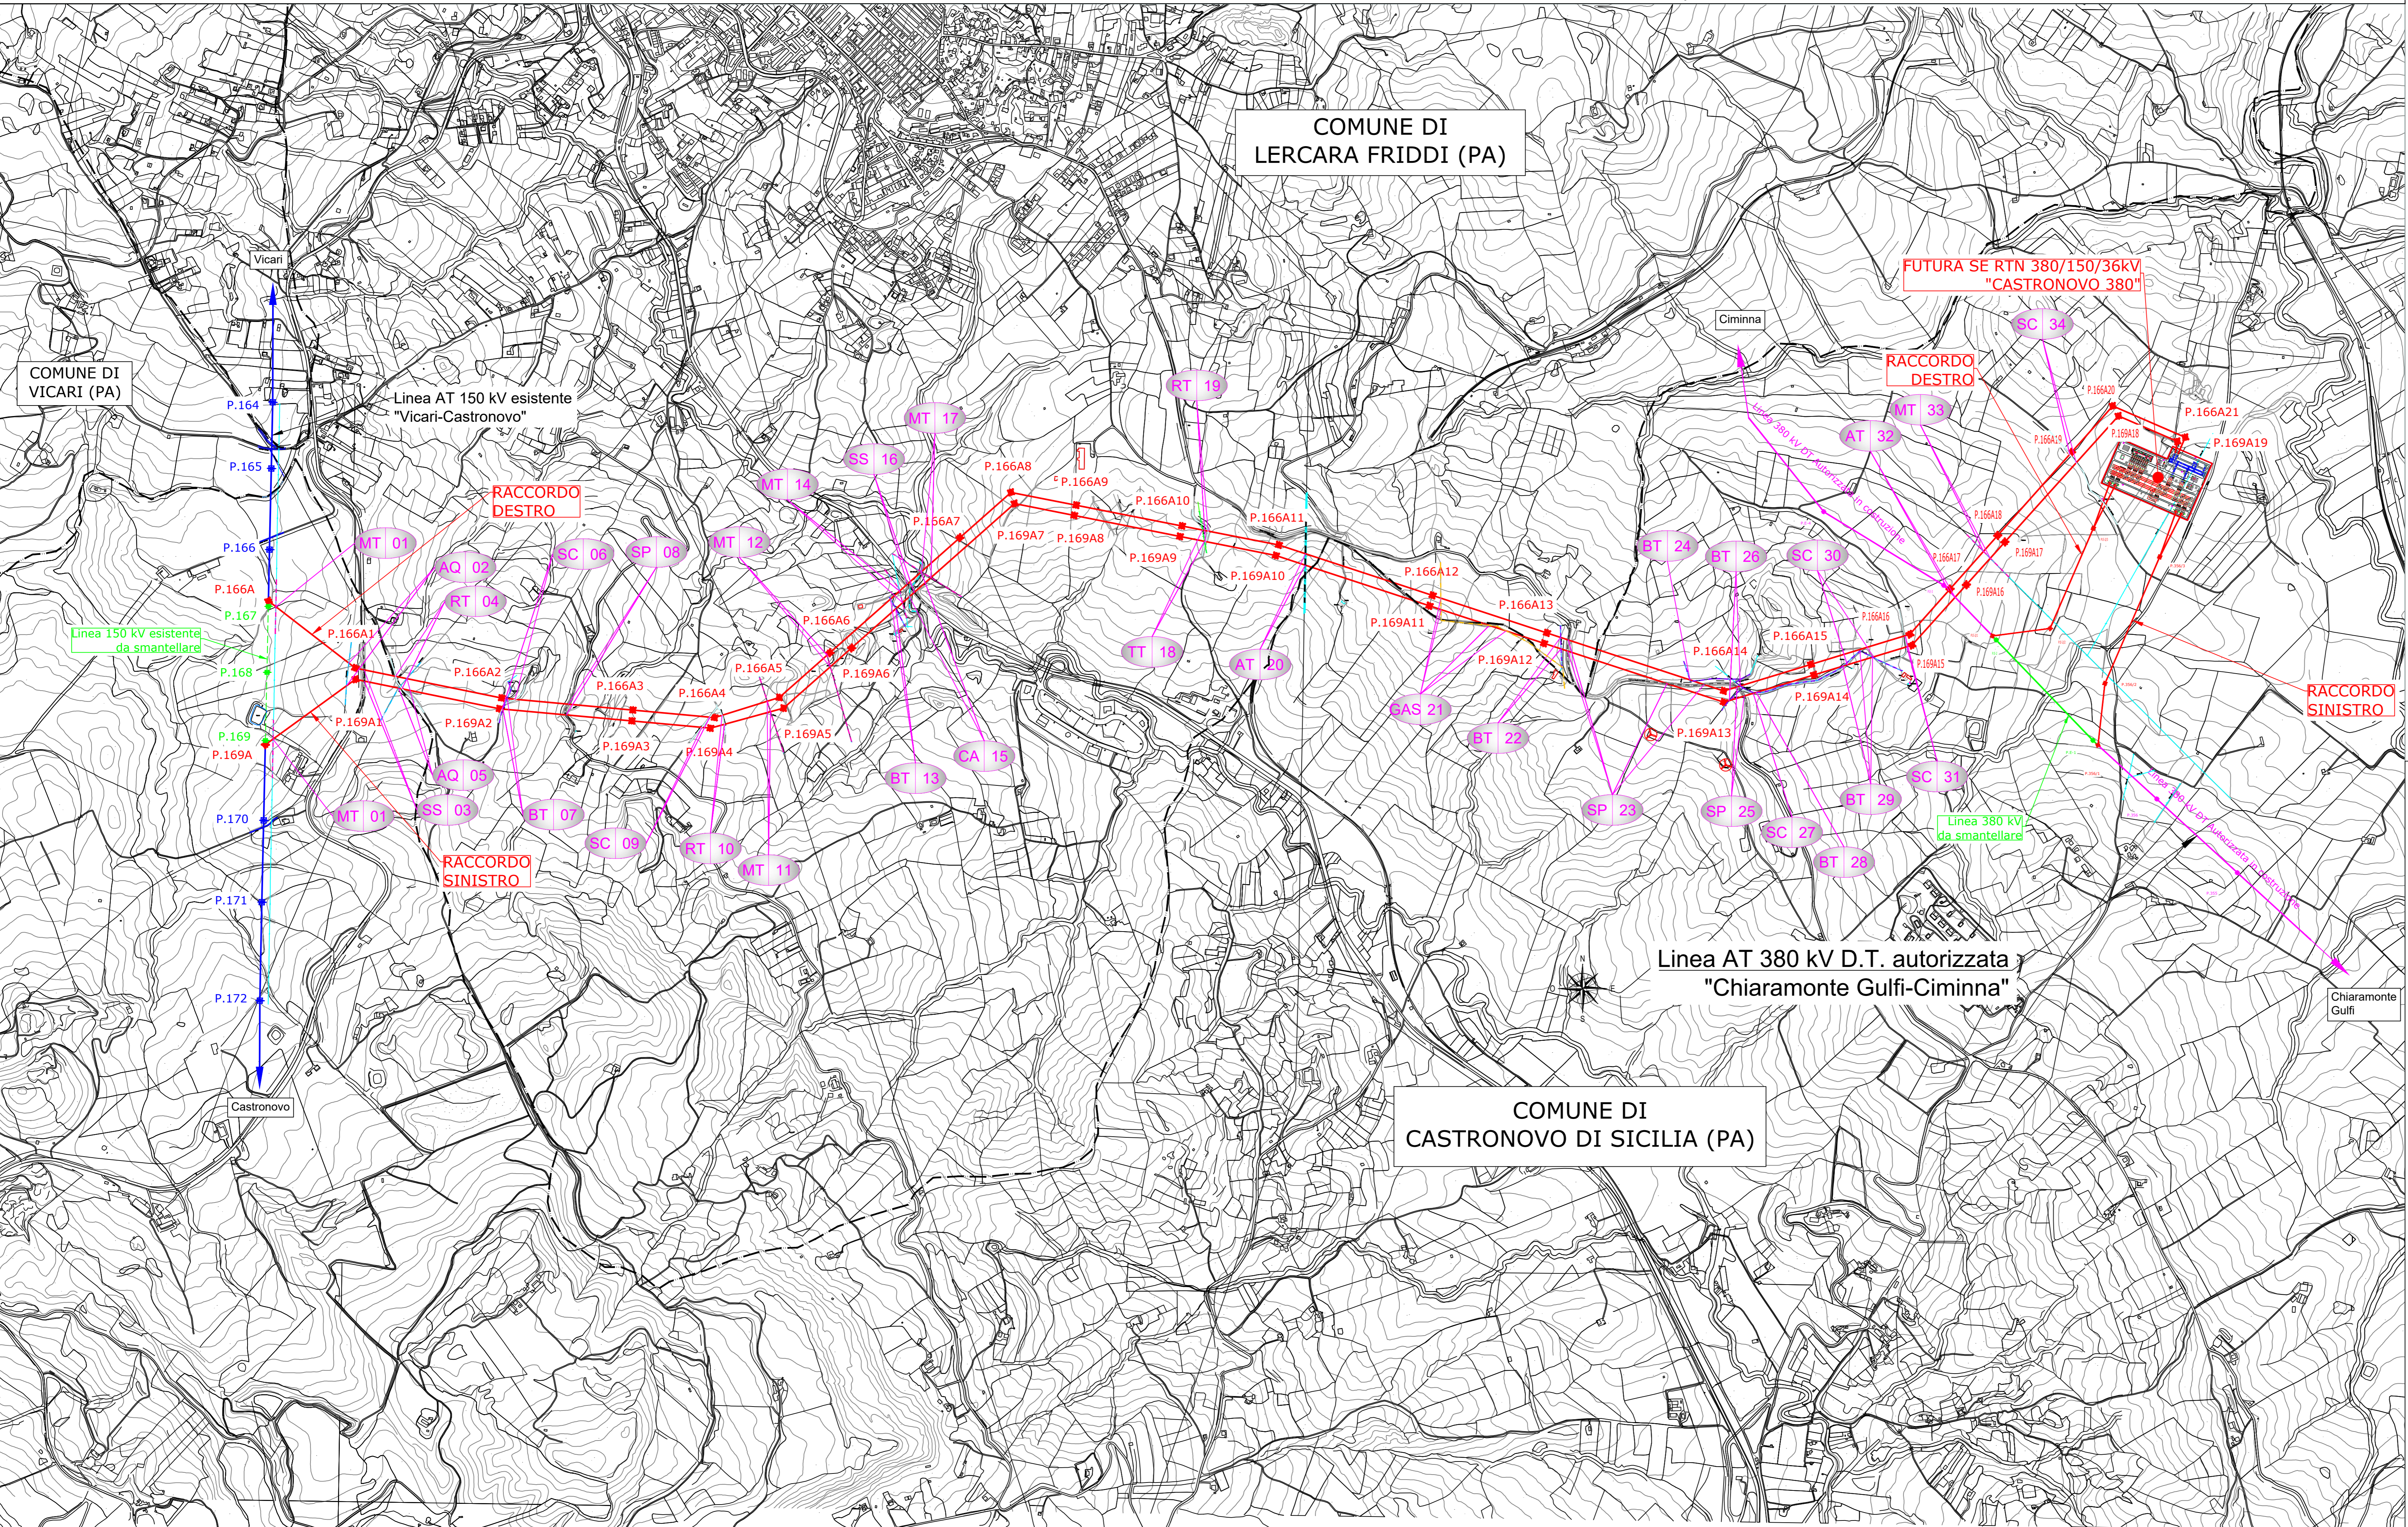


PLANIMETRIA SU CTR CON INDICAZIONE DELLE OPERE ATTRAVERSATE
 SCALA 1:10.000

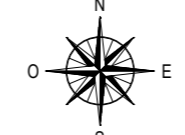

- LEGENDA ATTRAVERSAMENTI
- ⬢ XX Attraversamento n°xx - Interferenza con Autostrada
 - ⬢ XX Attraversamento n°xx - Interferenza con Strada Statale
 - ⬢ XX Attraversamento n°xx - Interferenza con Strada Provinciale
 - ⬢ XX Attraversamento n°xx - Interferenza con Strada Comunale
 - ⬢ XX Attraversamento n°xx - Interferenza con Regia Trazzera
 - ⬢ XX Attraversamento n°xx - Interferenza con Ferrovia
 - ⬢ XX Attraversamento n°xx - Interferenza con Corso d'Acqua (fiumi, torrenti, fossi, valloni)
 - ⬢ XX Attraversamento n°xx - Interferenza con Metanodotto
 - ⬢ XX Attraversamento n°xx - Interferenza con Acquedotto
 - ⬢ XX Attraversamento n°xx - Interferenza con linea Telecomunicazione
 - ⬢ XX Attraversamento n°xx - Interferenza con linea elettrica in Bassa Tensione
 - ⬢ XX Attraversamento n°xx - Interferenza con linea elettrica in Media Tensione
 - ⬢ XX Attraversamento n°xx - Interferenza con linea elettrica in Alta Tensione

- LEGENDA
- ASSE LINEA AT 150 KV ESISTENTE
 - - - ASSE LINEA AT 150 KV DA DEMOLIRE
 - ASSE LINEA AT 150 KV FUTURA
 - ⬢ PALO AT 150 KV ESISTENTE
 - ⬢ PALO AT 150 KV DA DEMOLIRE
 - ⬢ PALO AT 150 KV FUTURO
 - - - LIMITE COMUNE

B	30/06/2023	Agg. secondo commenti Temo del 15/06/2023	M. Capelli	N. Rossetti
A	14/04/2023	First emission	C. Schiapparelli	G. Cipolletta
REV. DATE	CUSTOMER	REVISION DESCRIPTION	CHECKED	APPROVED
b	30/06/2023	Agg. secondo commenti Temo del 15/06/2023	Biproject	R. Clorifero
a	14/04/2023	Primo Emissione	Biproject	E. Bossan
REV. DATE	SAET	REVISION DESCRIPTION	DRAWN	CHECKED
		PROJECT:	FORMAT:	600x1100
JOB NUMBER: GS-16-2022A089		Raccordi Futuri Linee 150kV alla	SCALE:	1:10.000
DRAWING N: 65097_1_2		PLANT: Piano Tecnico delle Opere	TOTAL SH: 1	
FILE NAME: 65097_1_2.dwg		TITLE: PLANIMETRIA SU CTR CON INDICAZIONE DELLE OPERE ATTRAVERSATE	TOTAL SH: 1	

This document contains information proprietary to SAET S.p.A. and it will have to be used exclusively for the purposes for which it has been furnished. Whichever shape of spreading or reproduction without the written permission of SAET S.p.A. is prohibited.