



COMUNI DI SAN SEVERO E RIGNANO

GARGANICO

PROVINCIA DI FOGGIA



PROGETTO PER LA REALIZZAZIONE DI UN PARCO EOLICO

RICHIESTA DI AUTORIZZAZIONE UNICA

D.Lgs. 387/2003

PROCEDIMENTO UNICO AMBIENTALE (PUA)

VALUTAZIONE DI IMPATTO AMBIENTALE (VIA)

D.Lgs. 152/2006 ss.mm.ii. (Art.27) "Norme in materia ambientale"

PROGETTO FLORIO

DITTA NVA Srl

T 23A

Titolo dell'allegato:

TIPICO POSA CAVIDOTTO INTERNO AT

SCALA 1:25

| 0   | EMISSIONE   | 24/05/2023 |
|-----|-------------|------------|
| REV | DESCRIZIONE | DATA       |
|     |             |            |
|     |             |            |
|     |             |            |

CARATTERISTICHE GENERALI D'IMPIANTO

| GENERATORE                         | IMPIANTO                                |
|------------------------------------|---|
| • Altezza mozzo: fino a 175 m.     | • Numero generatori: 32                 |
| • Diametro rotore: fino a 172 m.   | • Potenza complessiva: fino a 230,4 MW. |
| • Potenza unitaria: fino a 7,2 MW. |   |

Il proponente:

NVA Srl  
Via Lepetit, 8  
20045 Lainate (MI)  
info@nvarenewables.com  
nva.srl@pecimprese.it

Il progettista:


ATS Engineering srl  
P.zza Giovanni Paolo II, 8  
71017 Torremaggiore (FG)  
0882/393197  
atseng@pec.it

Il tecnico:


Ing. Eugenio Di Gianvito  
atsing@atsing.eu

CAVIDOTTO SU TERRENI AGRICOLI Scala 1:25


C1 - SEZIONE CAVIDOTTO AD UNA TERNA DI CAVI

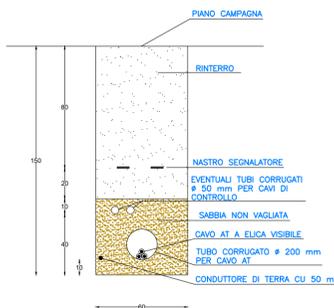


C2 - SEZIONE CAVIDOTTO A DUE TERNE DI CAVI

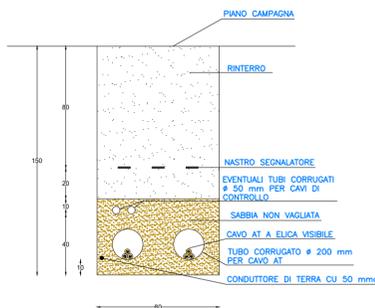


C3 - SEZIONE CAVIDOTTO A TRE TERNE DI CAVI

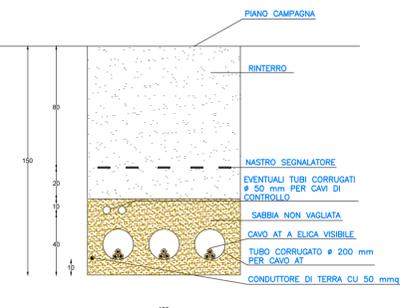


C4 - SEZIONE CAVIDOTTO A QUATTRO TERNE DI CAVI

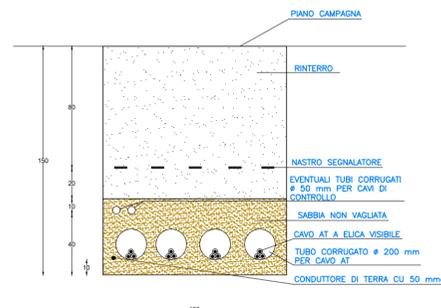


C5 - SEZIONE CAVIDOTTO A CINQUE TERNE DI CAVI

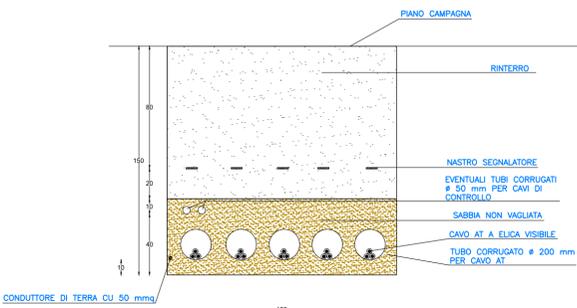

C6 - SEZIONE CAVIDOTTO A SEI TERNE DI CAVI

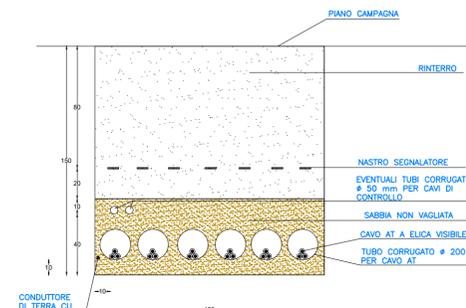


C12 - SEZIONE CAVIDOTTO A DODICI TERNE DI CAVI

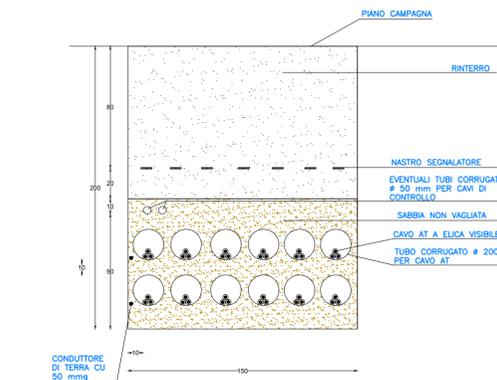


CAVIDOTTO SU STRADA Scala 1:25


C2 - SEZIONE CAVIDOTTO AD UNA TERNA DI CAVI

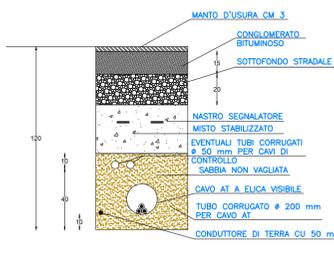


C2 - SEZIONE CAVIDOTTO A DUE TERNE DI CAVI

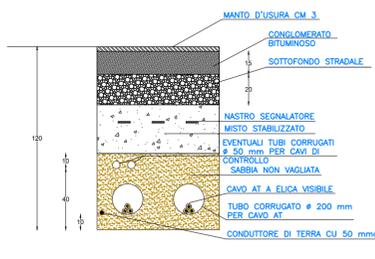


C3 - SEZIONE CAVIDOTTO A TRE TERNE DI CAVI

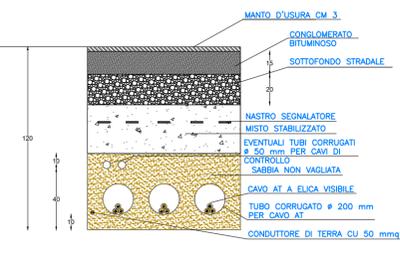


C4 - SEZIONE CAVIDOTTO A QUATTRO TERNE DI CAVI

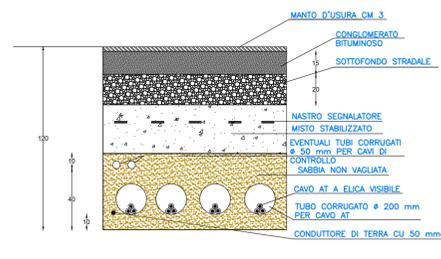

C5 - SEZIONE CAVIDOTTO A CINQUE TERNE DI CAVI

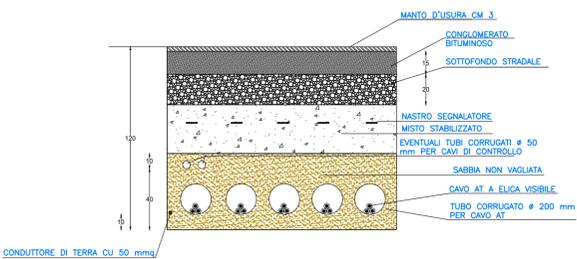

C6 - SEZIONE CAVIDOTTO A SEI TERNE DI CAVI

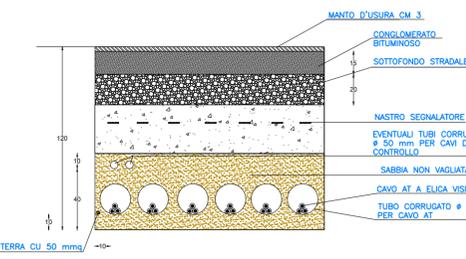

C12 - SEZIONE CAVIDOTTO A DODICI TERNE DI CAVI

