


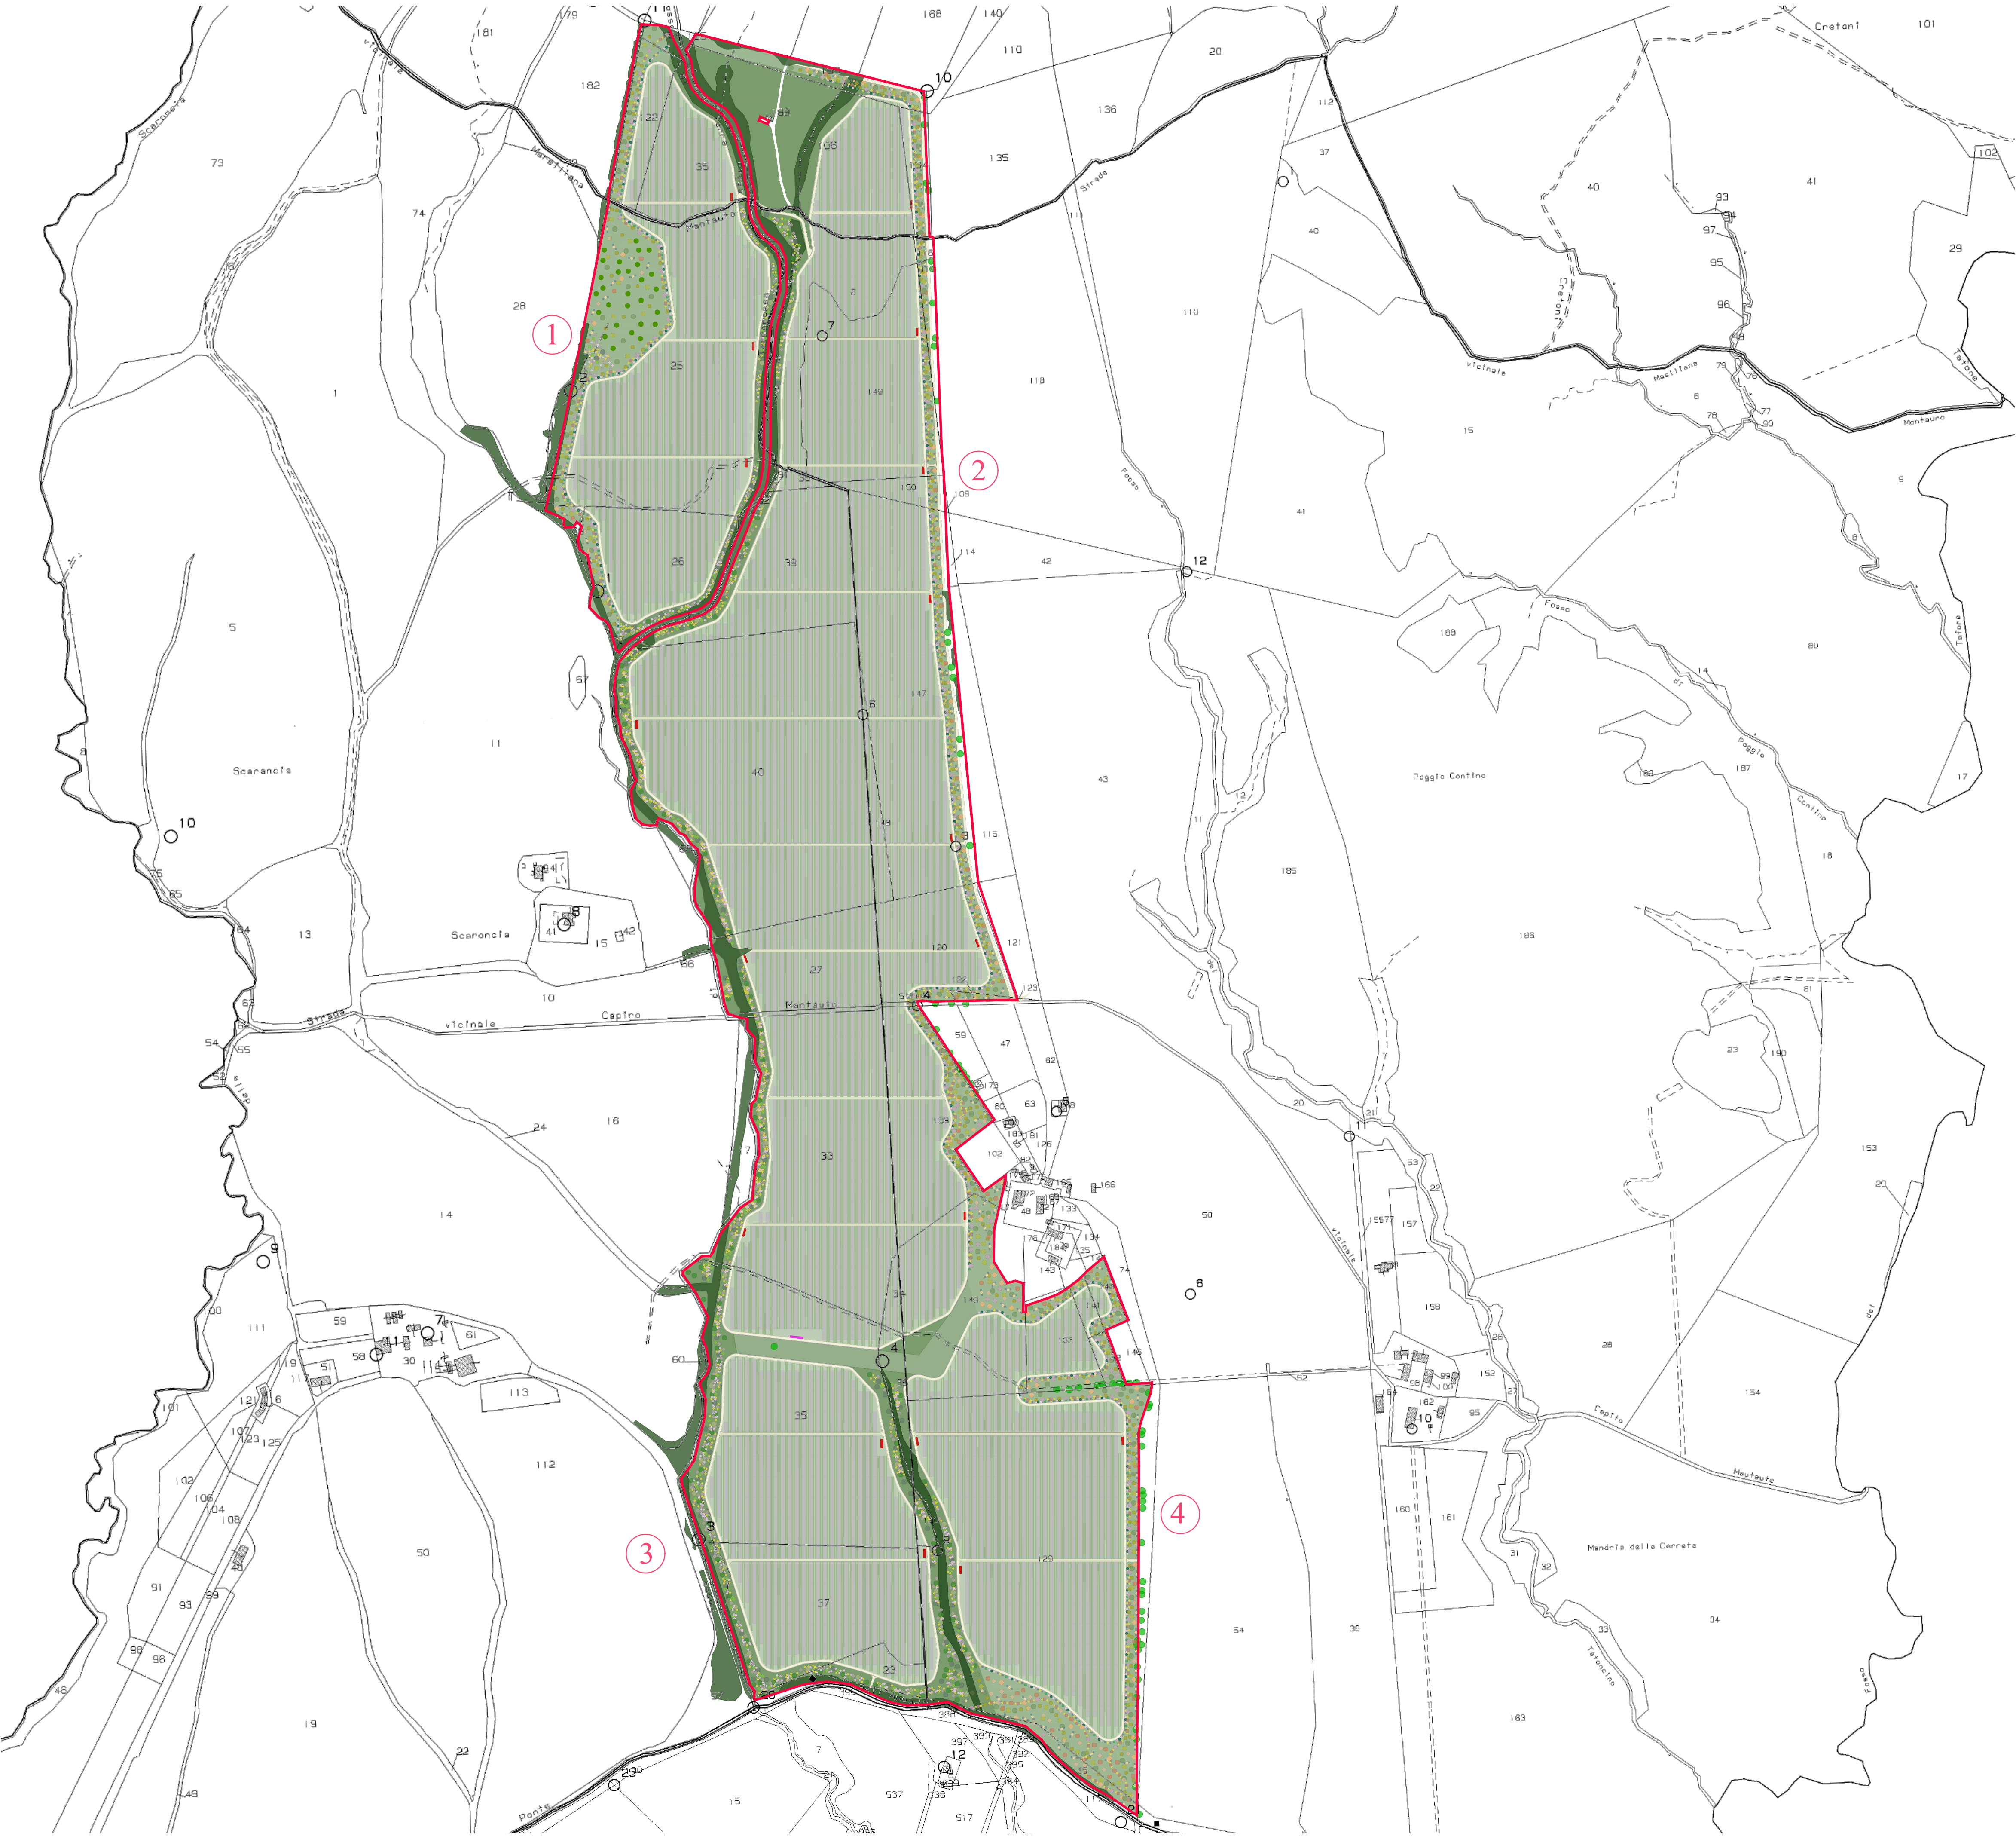

LEGENDA

- Perimetro del lotto
- Recinzione
- Viabilità interna
- Nr. piastra
- Alberi esistenti
- Vegetazione arbustiva esistente
- Traker
- Fascia di mitigazione
- Oliveto super intensivo
- Olea europea "Oliana"
- Prato fiorito
- Fascia ripariale / connessione ecologica
- Macchie ripariali
- Alberi esistenti
- Alberi esistenti ricollegati
- Quercus ilex
- Acer campestre
- Sorbus domestica
- Sorbus torminalis
- Prunus avium
- Acer monspessulanum
- Pyrus pyraster

PROGETTO ELETTRICO

- Cabina di raccolta
- Cabina di trasformazione

PROGETTO DI MITIGAZIONE

- Fascia di mitigazione

PROGETTO AGRICOLO

- Oliveto super intensivo
- Olea europea "Oliana"
- Prato fiorito

PROGETTO DI NATURALIZZAZIONE

- Fascia ripariale / connessione ecologica

VEGETAZIONE ESISTENTE

- Macchie ripariali
- Alberi esistenti
- Alberi esistenti ricollegati

ABACO DELLA VEGETAZIONE

Alberi

- Quercus ilex
- Acer campestre
- Sorbus domestica
- Sorbus torminalis
- Prunus avium
- Acer monspessulanum
- Pyrus pyraster

Arbusti

- Arbutus unedo
- Pistacia lentiscus
- Viburnum tinus
- Myrtus communis
- Spartium junceum
- Rosa sempervirens
- Phillyrea angustifolia

AREE RIPARIALI

Alberi

- Alnus cordata
- Populus alba
- Salix caprea

Arbusti

- Salix purpurea
- Sambucus nigra

PROGETTO DELLA CENTRALE SOLARE "SOLAR HILLS"
da 85,12 MWp - Manciano (GR)

M09
LAYOUT SU CATASTALE
PROGETTO DEFINITIVO
Scala 1:10.000

MAAG
OXYCAPITAL ADVISORS

Proponente
MAAG ULIVO S.R.L.
Via E. Maragliano, 43 - 00151 (RM)

Investitore agricolo superintensivo
OXY CAPITAL ADVISOR S.R.L.
Via A. Bertani, 6 - 20135 Milano

Progetto dell'inserimento paesaggistico e mitigazione
Progettista: Agr. Fabrizio Cembalo Sambiasi, Arch. Alessandro Visalli
Collaboratori: Urb. Patrizia Ruggiero, Arch. Anna Munzio, Agr. Giuseppe Maria Massa

Progettazione elettrica e civile
Progettista: Ing. Rolando Roberto, Ing. Giselle Roberto
Collaboratori: Ing. Marco Bellini, Ing. Simone Bonacini

Progettazione oliveto superintensivo
Progettista: Agron. Giuseppe Bonacini

Consulenza geologica
Geol. Gaetano Ciccarelli

Consulenza archeologica
Apollia S.R.L.
Via Saffi Anna dei Lombardi, 16 - 80134 Napoli

AEDES GROUP
ENGINEERING

MARE RINNOVABILI

rev.	descrizione	formato	elaborazione	controllo	approvazione
00	Prima consegna	A1	Patrizia Ruggiero	Alessandro Visalli	Fabrizio Cembalo Sambiasi
01					
02					
03					
04					
05					
06					
07					