


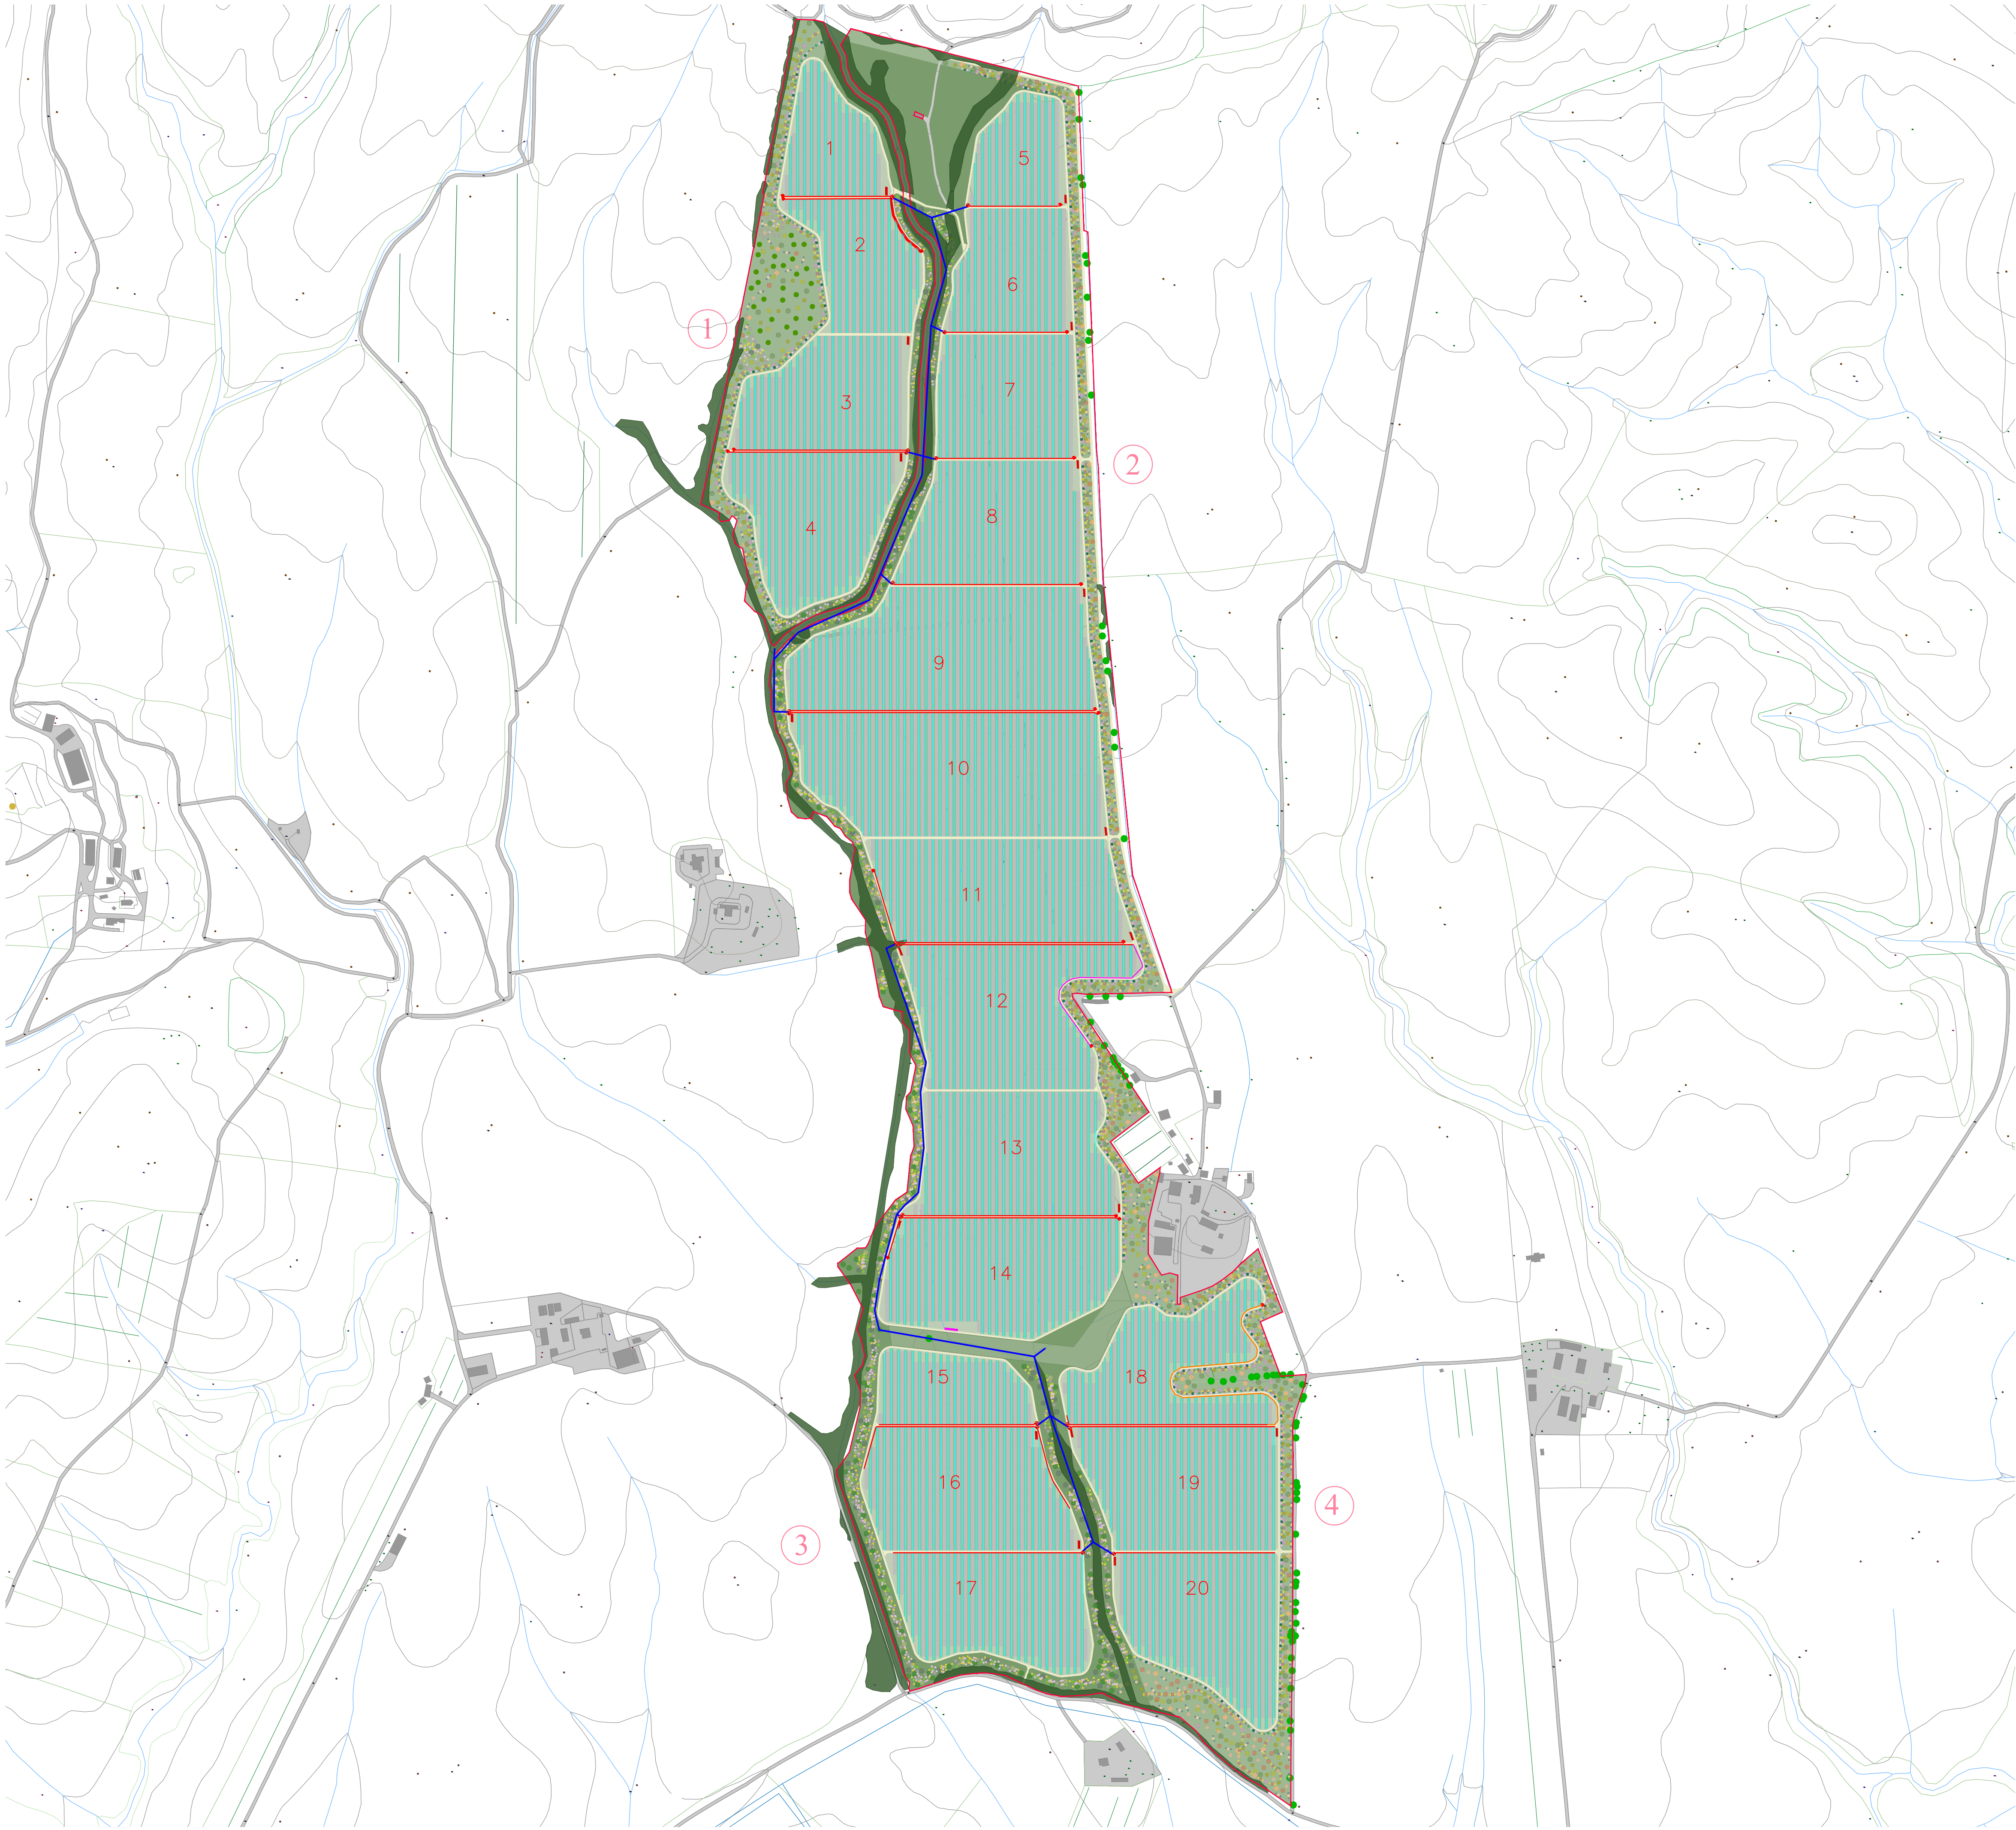

LEGENDA

- Perimetro del lotto
 - Recinzione
 - Viabilità interna
 - Nr. piastra
 - Alberi esistenti
 - Vegetazione arbustiva esistente
- PROGETTO ELETTRICO**
- Cabina di raccolta
 - Cabina di trasformazione
 - Traker

PROGETTO DI MITIGAZIONE

- Fascia di mitigazione

PROGETTO AGRICOLO

- Oliveto super intensivo
- Olea europea "Oliana"
- Prato fiorito

PROGETTO DI NATURALIZZAZIONE

- Fascia ripariale / connessione ecologica

VEGETAZIONE ESISTENTE

- Macchie ripariali
- Alberi esistenti
- Alberi esistenti ricollogati

ABACO DELLA VEGETAZIONE

Alberi

- Quercus ilex
- Acer campestre
- Sorbus domestica
- Sorbus torminalis
- Prunus avium
- Acer monspessulanum
- Pyrus pyraster

Arbusti

- Arbutus unedo
- Pistacia lentiscus
- Viburnum tinus
- Myrtus communis
- Spartium junceum
- Rosa sempervirens
- Phillyrea angustifolia

AREE RIPARIALI

Alberi

- Alnus cordata
- Populus alba
- Salix caprea

Arbusti

- Salix purpurea
- Sambucus nigra

PROGETTO IMPIANTO DI IRRIGAZIONE

- PEBD DN 110 PN 6
- PEBD DN 90 PN 4
- PEBD DN 63 PN 4
- PEBD DN 40 PN 4
- MULTIBAR F - Ø20 -1,6 - spoz. 0,5 m
- GRUPPO DI MANOVRA
- VALVOLA DI SPURGO

PROGETTO DELLA CENTRALE SOLARE "SOLAR HILLS"

da 85,12 MWp - Manciano (GR)



M20
PROGETTO DEFINITIVO

LAYOUT IMPIANTO DI IRRIGAZIONE
scala 1:5.000



Proponente
MAAG ULIVO S.R.L.
Via E. Maragliano, 43 - 00151 (RM)

Investitore agricolo superintensivo
OXY CAPITAL ADVISOR S.R.L.
Via A. Bertani, 6 - 20151 Milano



Progetto dell'inserimento paesaggistico e mitigazione
Progettista: Agr. Fabrizio Cembalo Sambiasi, Agr. Alessandro Visalli
Collaboratori: Urb. Patrizia Ruggiero, Arch. Anna Menzo, Agr. Giuseppe Massa



Progettazione elettrica e civile
Progettista: Ing. Rolando Roberto, Ing. Giselle Roberto
Collaboratori: Ing. Marco Bellini, Ing. Simone Bonacini



Progettazione oliveto superintensivo
Progettista: Agron. Giuliano Marchionni
Consulenza geologia
Geol. Gaetano Ciccarelli
Consulenza archeologia
Apolita S.R.L.
Via Saffi/Arena dei Lombardi, 16 - 80131 Napoli

rev	descrizione	formato	elaborazione	controllo	approvazione
00	Prima consegna	A1	Larin Lazzaro Cutrone	Alessandro Visalli	Fabrizio Cembalo Sambiasi
01					
02					
03					
04					
05					
06					
07					