



PIANO QUOTATO
STATO DIFATTO - SCALA 1:200

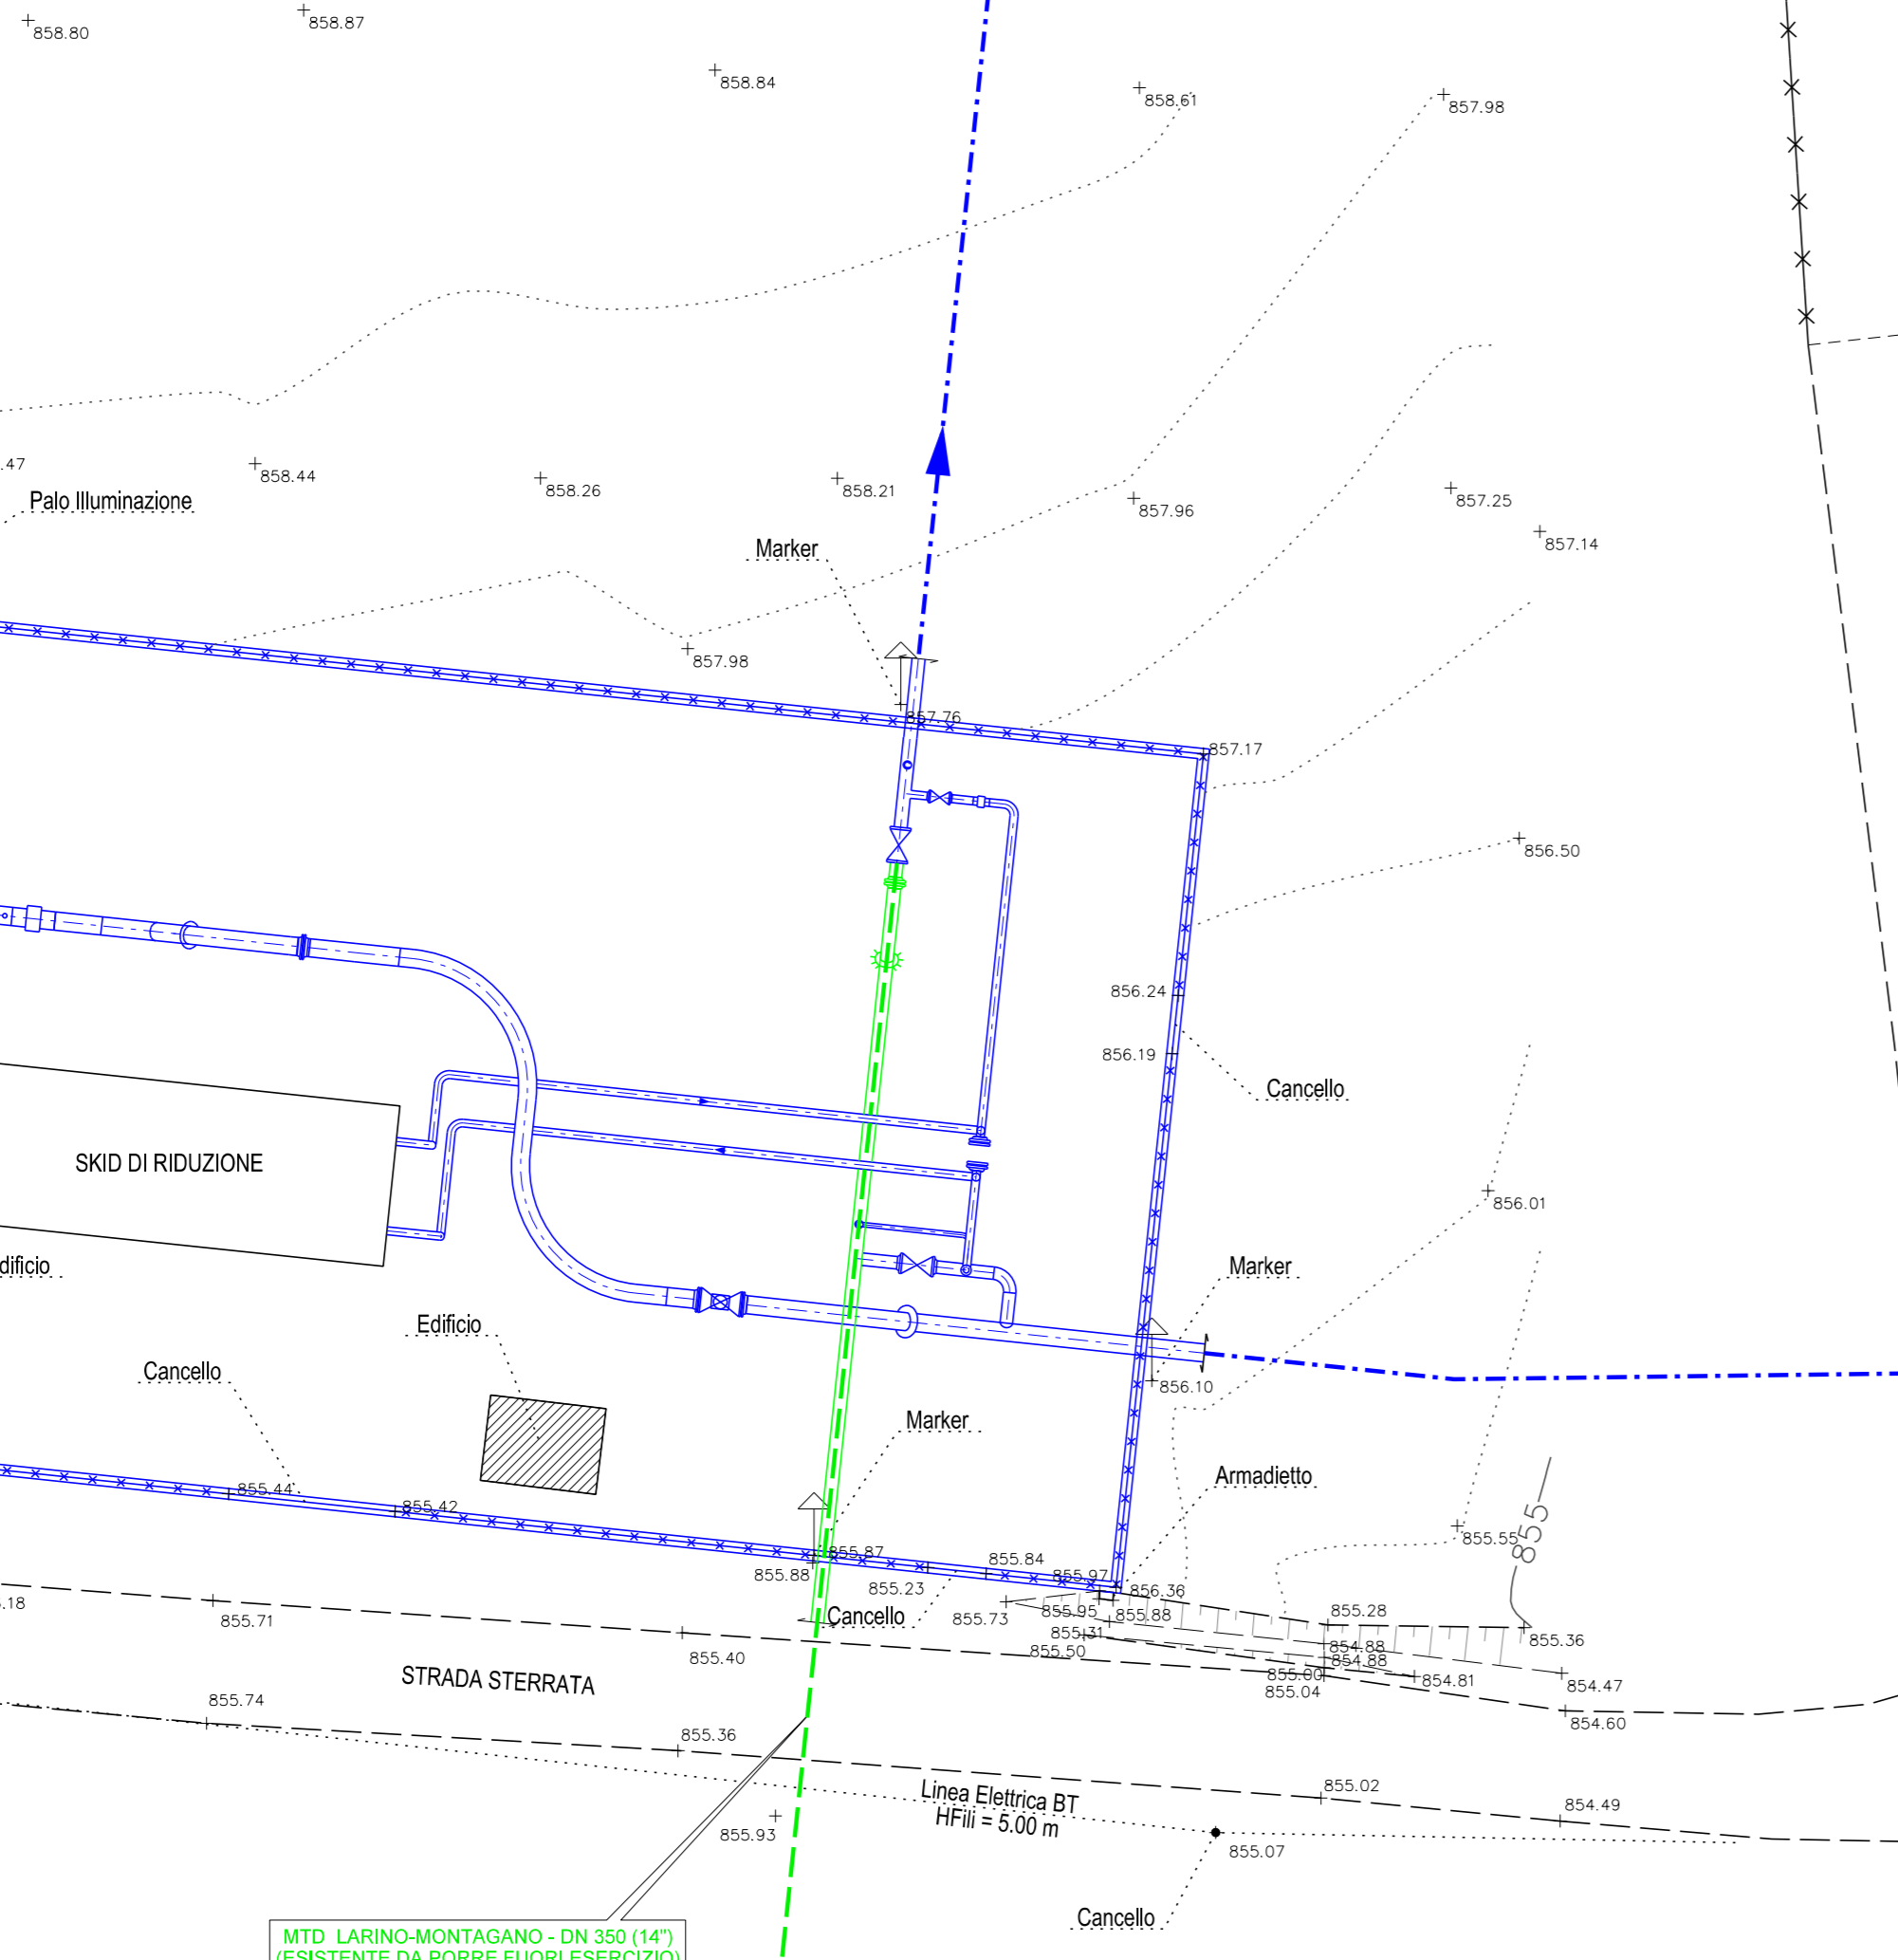

LEGENDA
 --- GASDOTTO ESISTENTE DA PORRE FUORI ESERCIZIO
 - - - - GASDOTTI ESISTENTI SGI


MTD LARINO-MONTAGANO - DN 350 (14")
(ESISTENTE DA PORRE FUORI ESERCIZIO)

PIANO QUOTATO
STATO FUTURO - SCALA 1:200

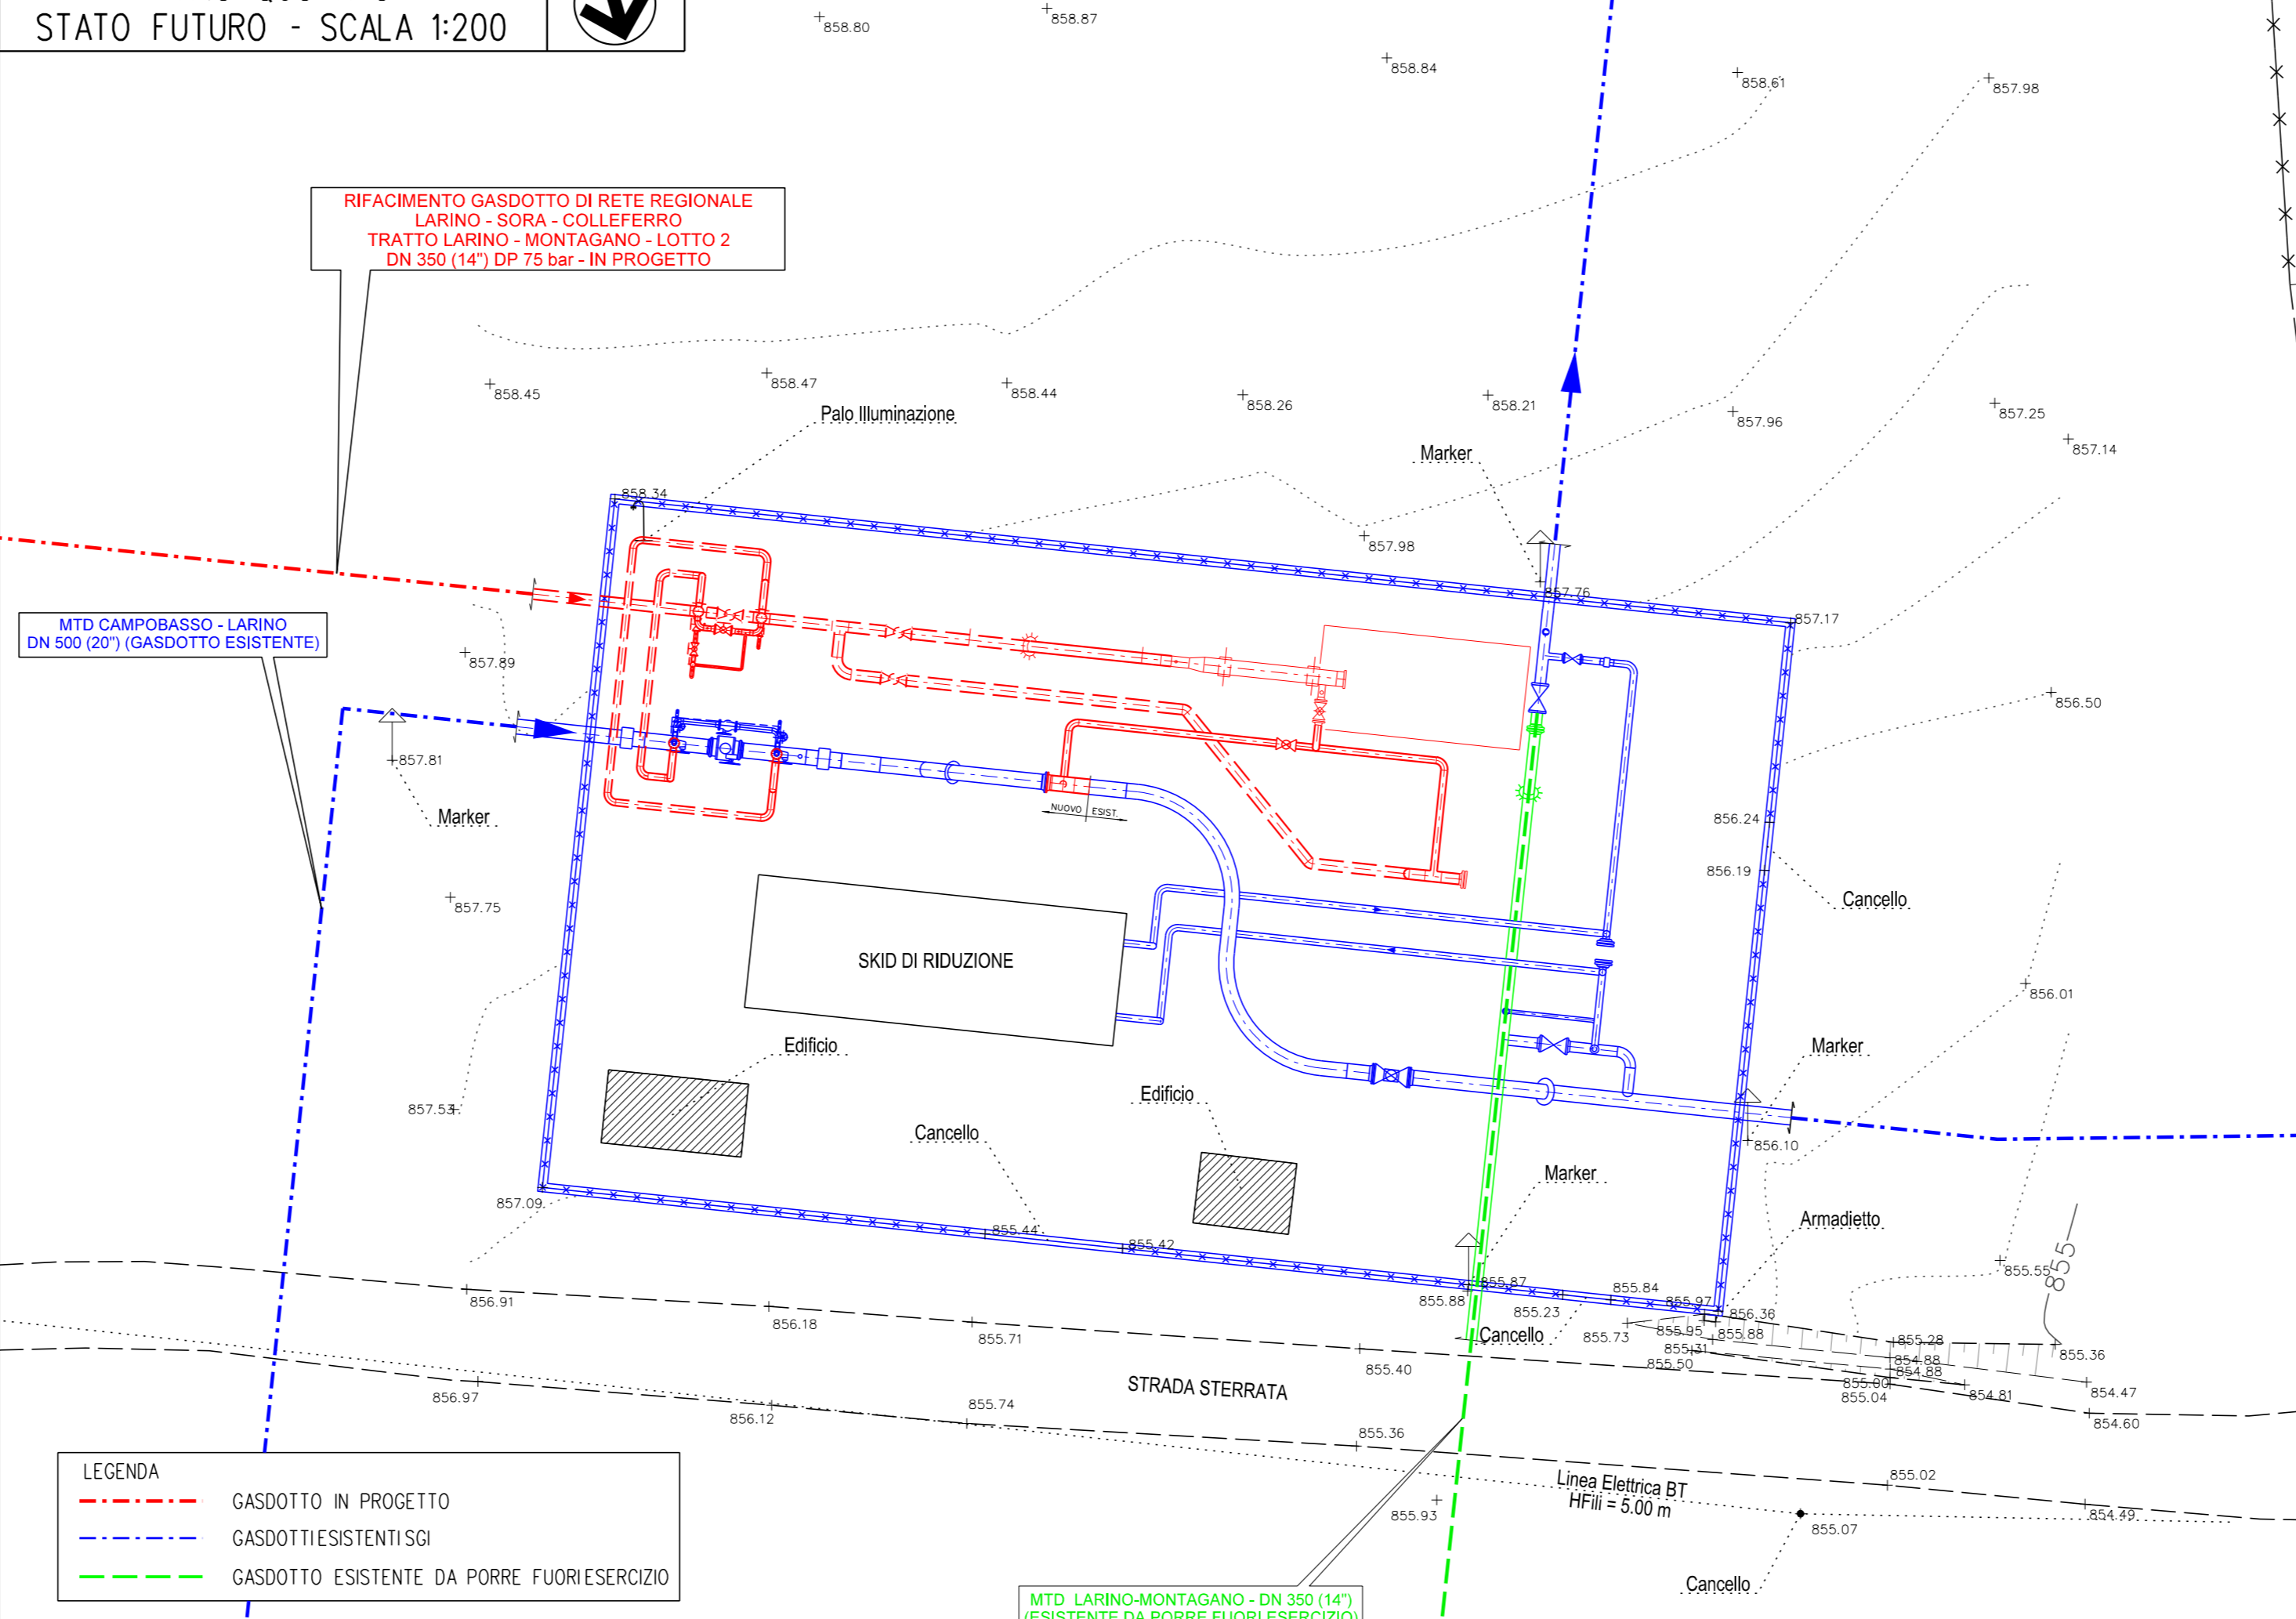


LEGENDA
 --- GASDOTTO IN PROGETTO
 - - - - GASDOTTI ESISTENTI SGI
 --- GASDOTTO ESISTENTE DA PORRE FUORI ESERCIZIO

MTD LARINO-MONTAGANO - DN 350 (14")
(ESISTENTE DA PORRE FUORI ESERCIZIO)

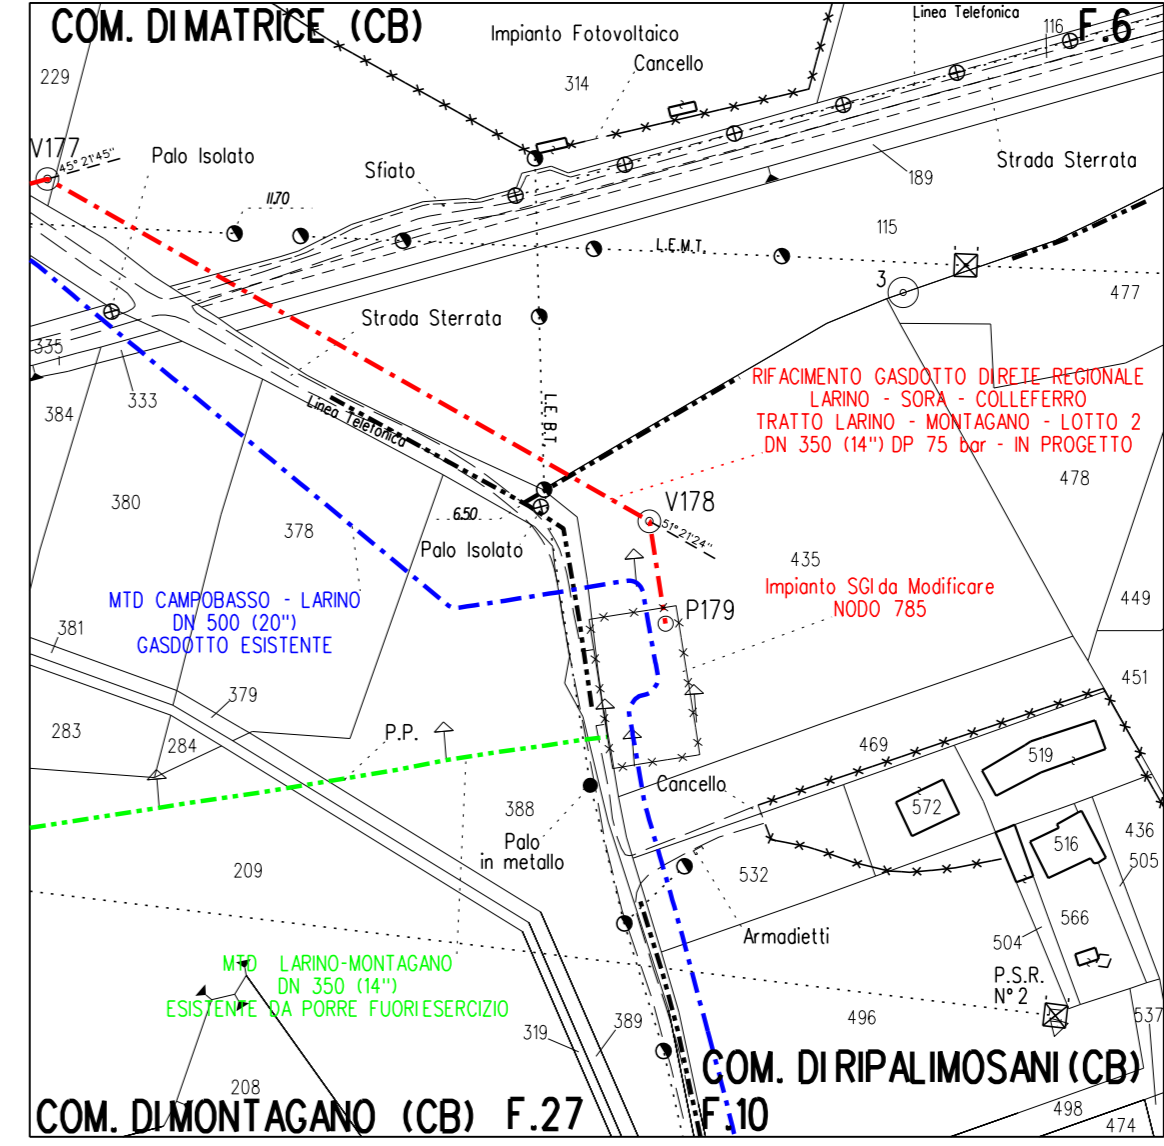

STRALCIO PLANIMETRICO 1:2000
COM. DI RIPALIMOSANI (CB) F.10

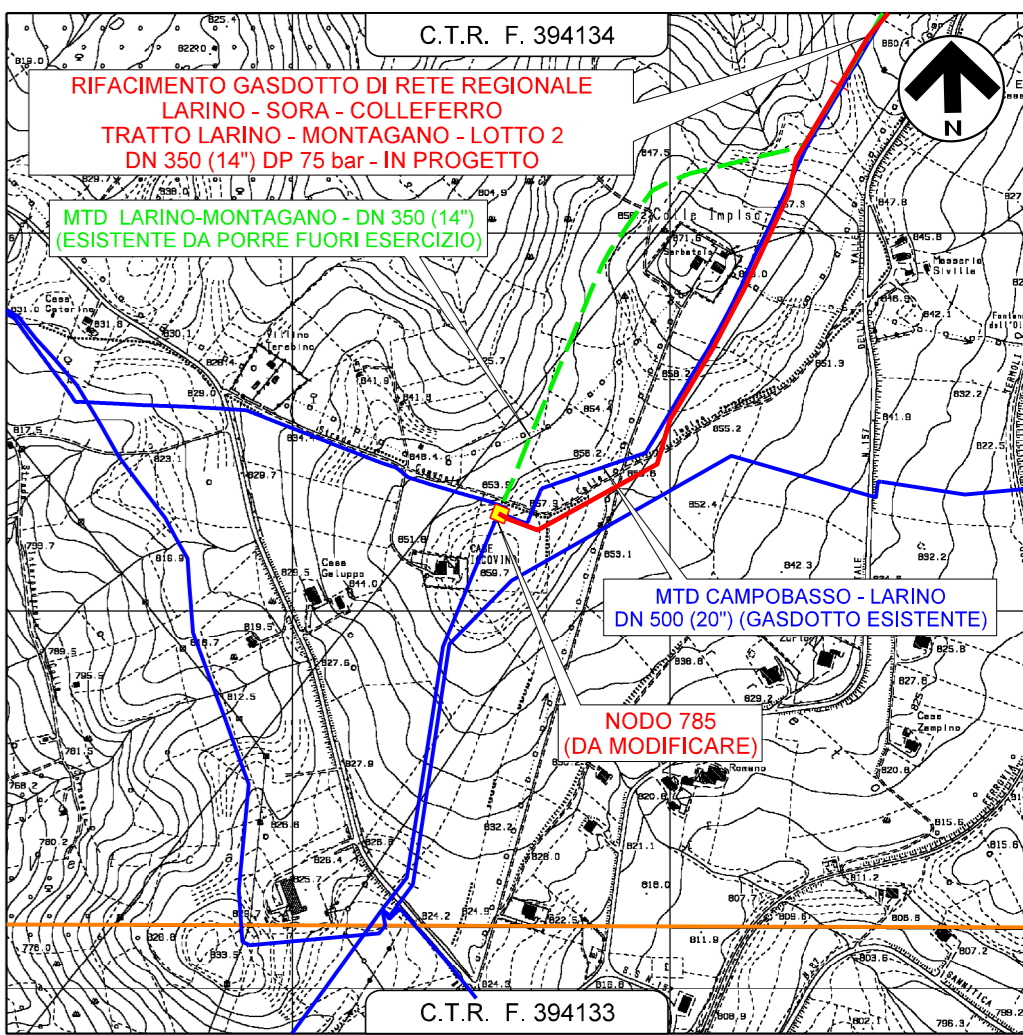

COROGRAFIA 1:10000
CTR F. 394133
CTR F. 394134

REV.	DATA	DESCRIZIONE	ELABORATO	VERIFICATO	APPROVATO
0	05/2023	EMISSIONE PER PERMESSI	LUCI	GUALTIERI	BARCI
Progettista: Barci Engineering Rif. BE: 4236/01			COMMESSA	UNITA'	
			5733/1	001	
DISEGNO: PQ-D-1407 REVISIONE: 0 FG. 1 DI 1 SCALA: 1:200					
PIANO QUOTATO: INSERIMENTO NUOVO P.I.D.I. NEL NODO 785 STATO DI FATTO E STATO FUTURO					

Il presente disegno e' di proprieta' aziendale. La Societa' tutelera' i propri diritti o termine di legge.