

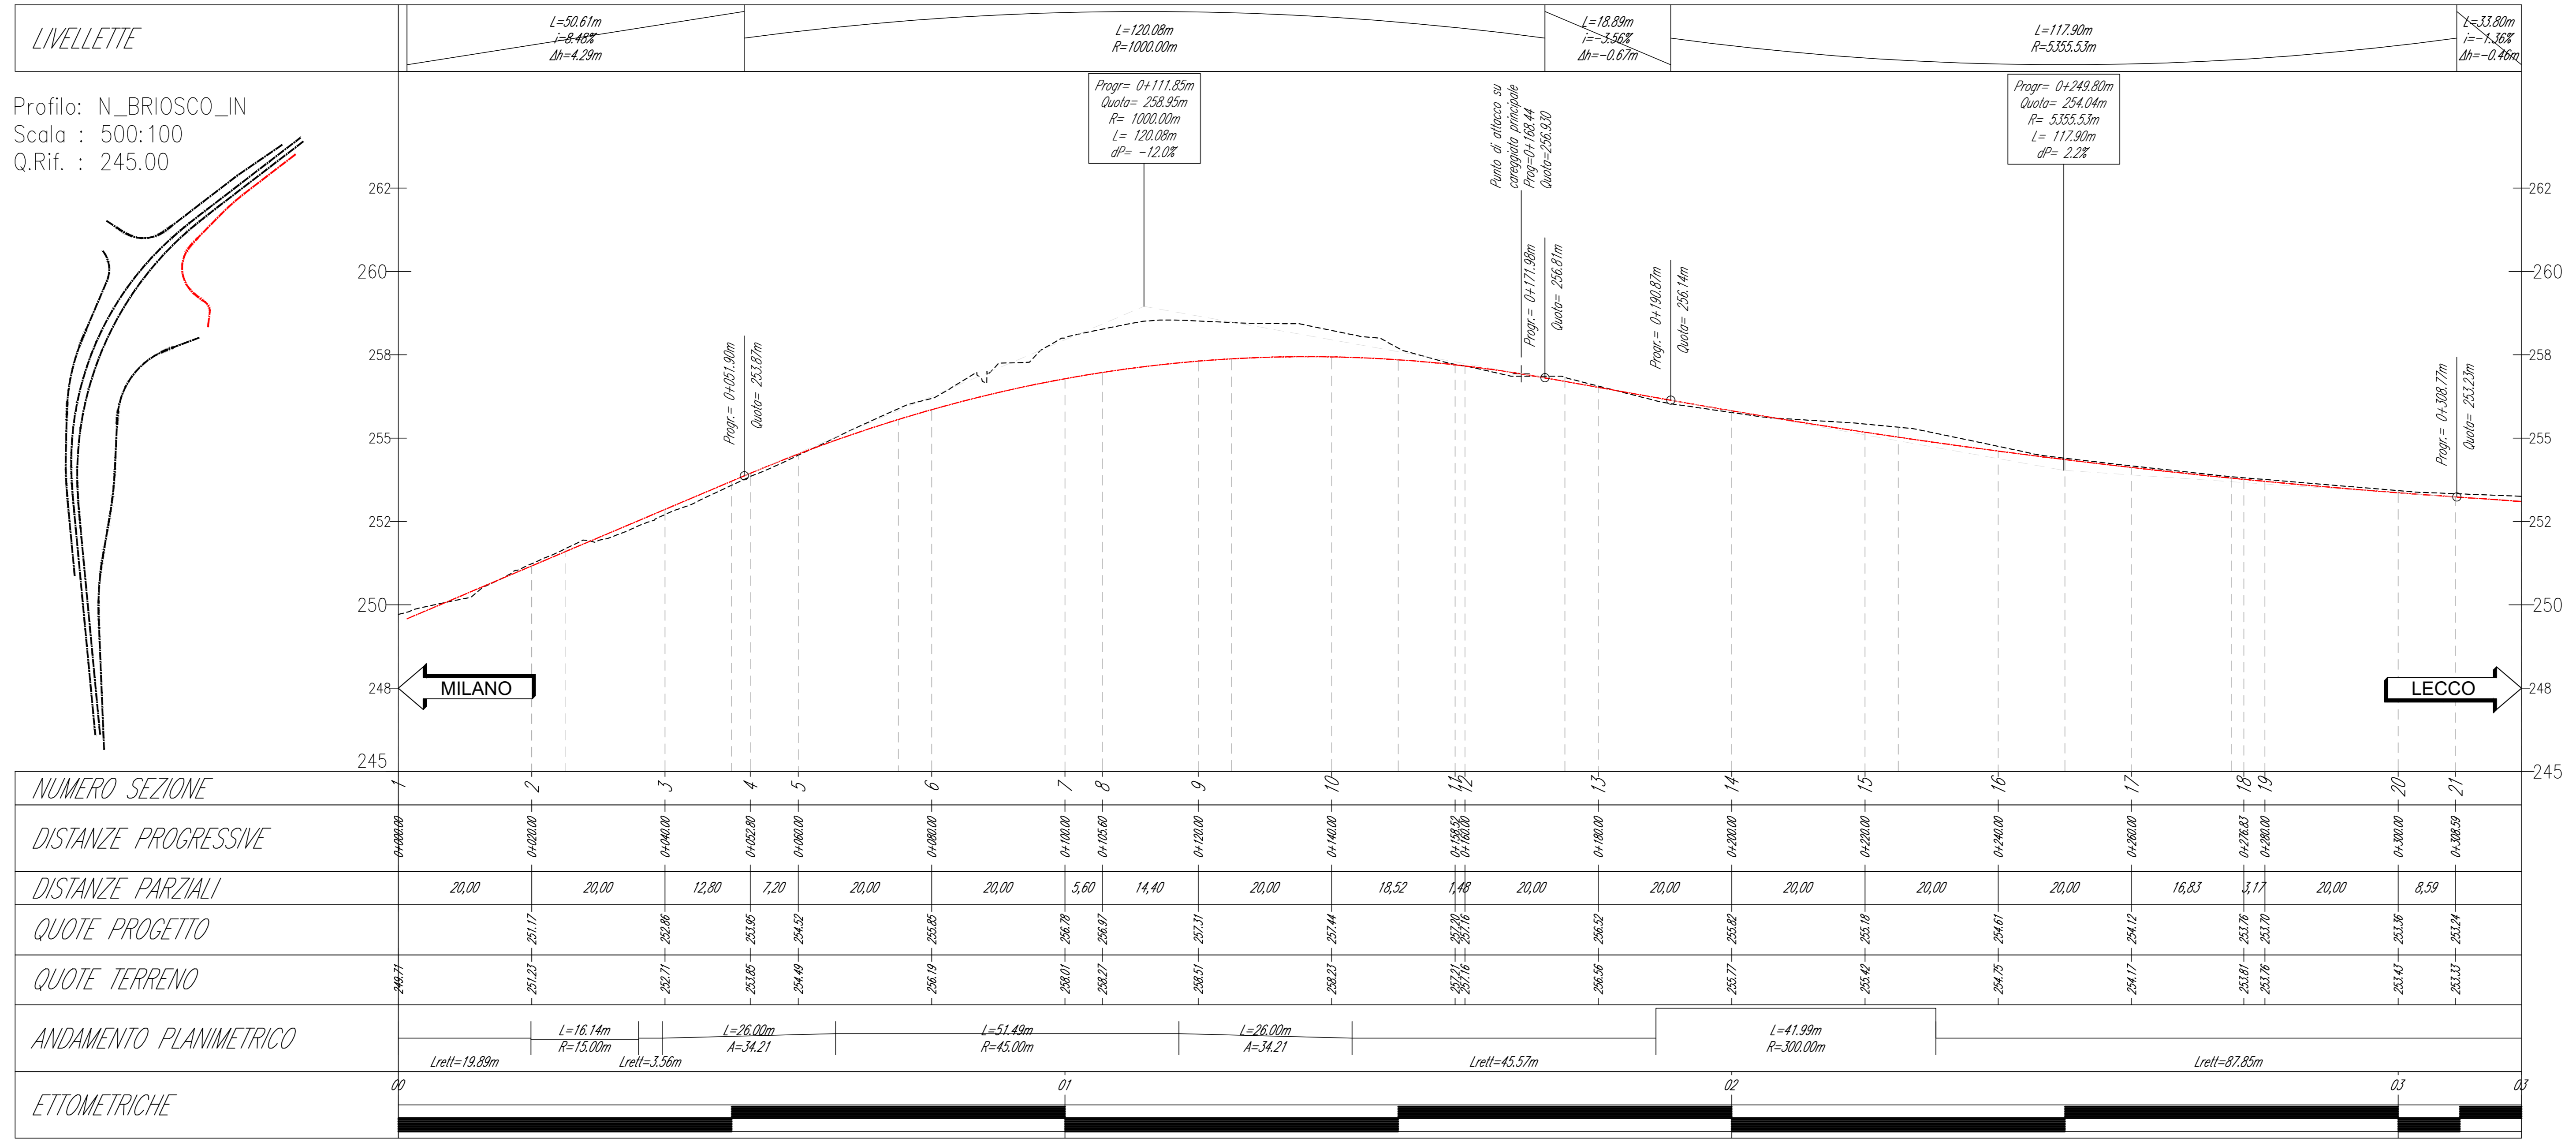


PROFILO LONGITUDINALE
SCALA 1:500/100

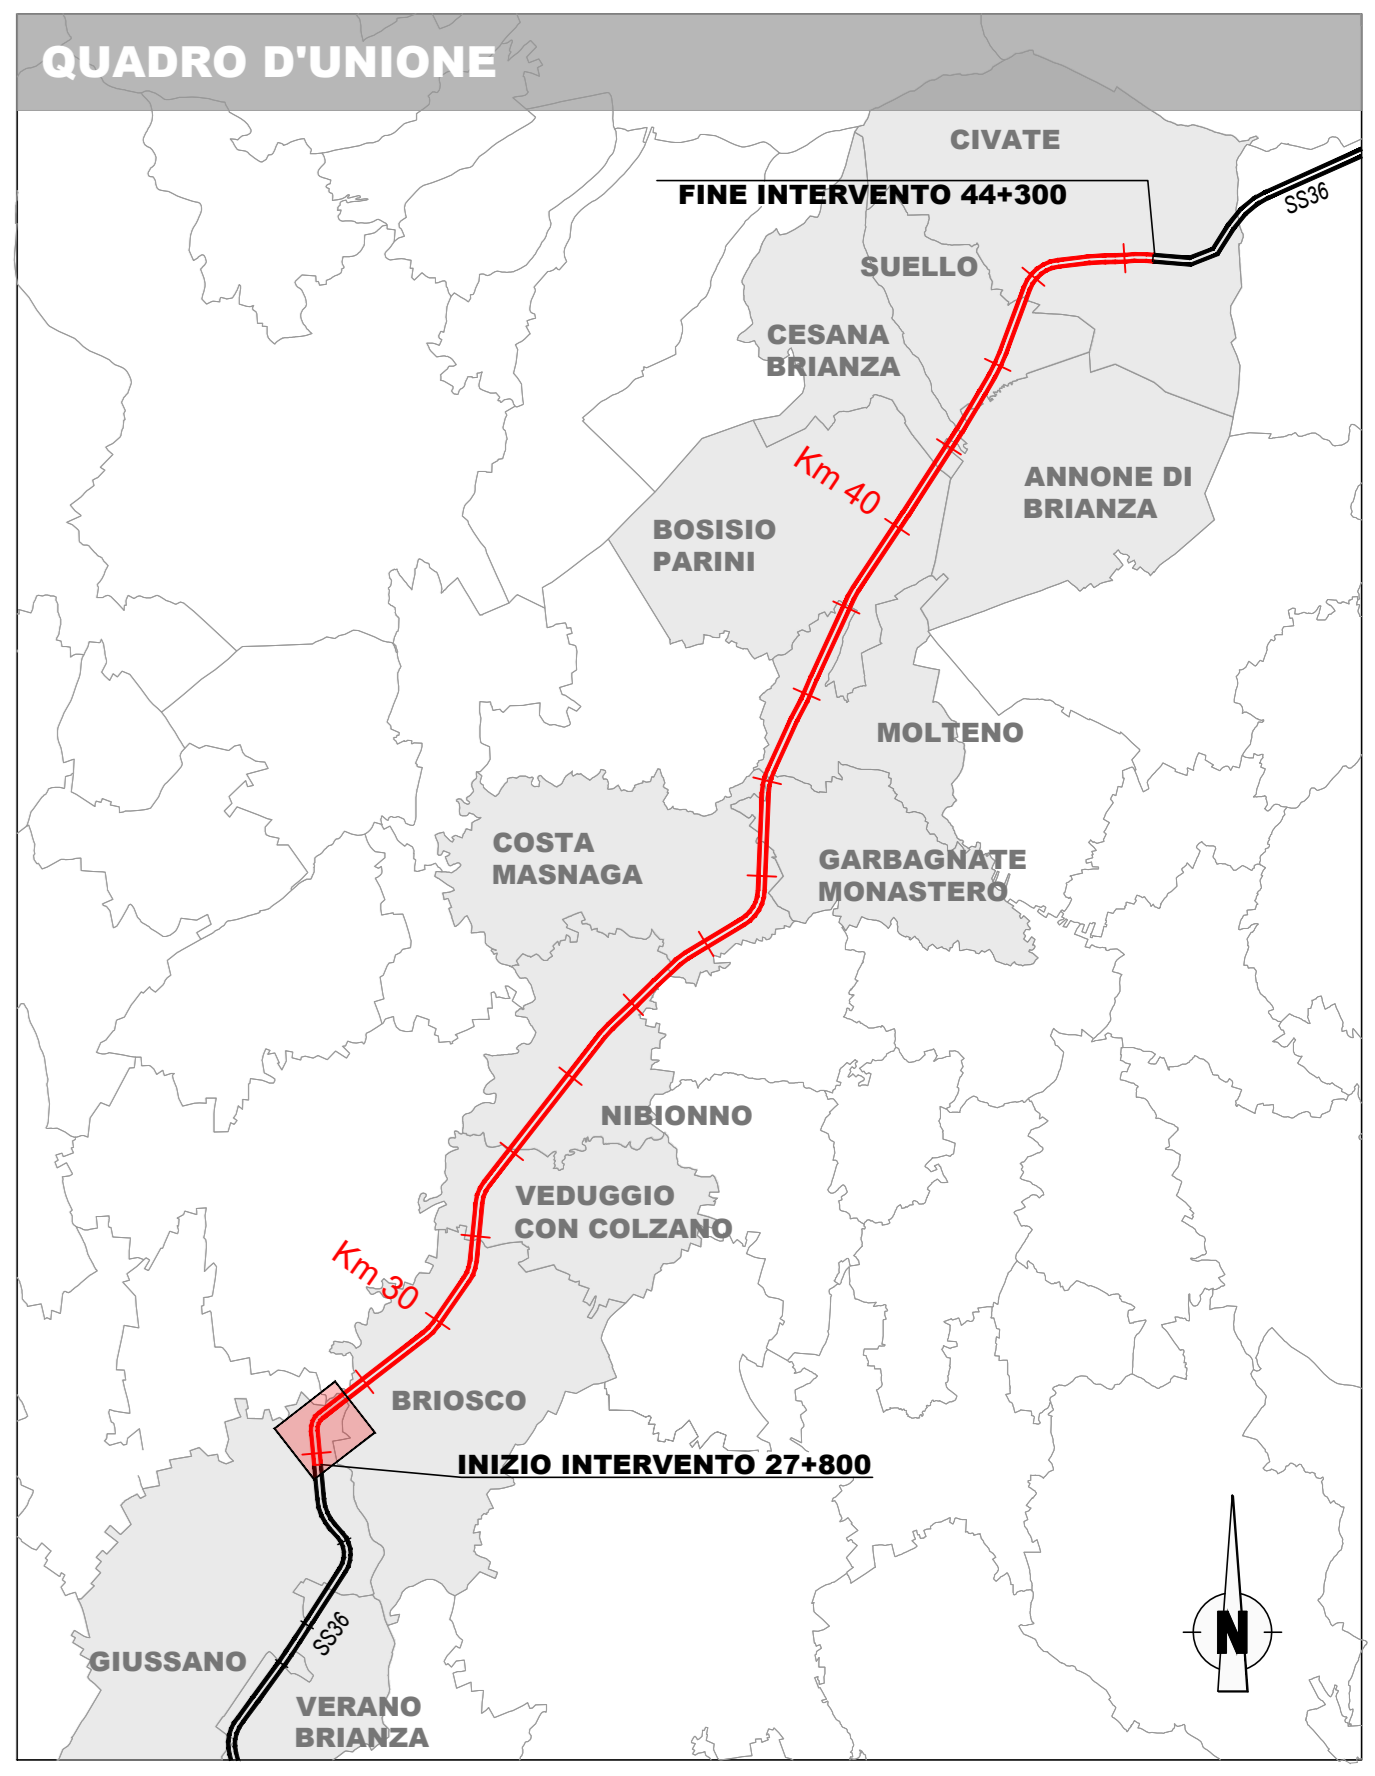

PROFILO LONGITUDINALE
SCALA 1:500/100

 

Sanas
GRUPPO FS ITALIANE

ANAS Struttura Territoriale Lombardia

Lavori per il miglioramento delle condizioni di sicurezza della S.S. n° 36 dal Km 27+800 al Km 44+300, tratta Giussano-Civate lungo la Strada Statale n° 36 del Lago di Como e dello Spluga

PROGETTO DEFINITIVO COD. 01_NOM05100609

PROGETTISTA		CODICE			
PROGETTISTI					
ing. Andrea Pini Dottore ing. Pignatelli Roma 2012840					
IL RESPONSABILE DEL S.I.A.					
ing. Andrea Pini Dottore ing. Pignatelli Roma 2012840					
IL GEOLOGO					
Dott. Carlo Lorenza Istrati Città di Genova della Lombardia 871254					
IL COORDINATORE PER LA SICUREZZA IN FASE DI PROGETTAZIONE					
Dott. Marco Moriggi Città di Bergamo 24105					
IL DIRETTORE DELL'ESECUZIONE DEL CONTRATTO		Ing. Emanuele Favorese			
VERO		ing. Pini Giuliano			
IL RESPONSABILE DEL PROCEDIMENTO		ing. Pini Giuliano			
IL DIRETTORE DELL'ESECUZIONE DEL CONTRATTO		Ing. Emanuele Favorese			
PROTOCOLLO	DATA				
	Aprile 2022				
CODICE PROGETTO	NOME FILE	REVISIONE	SCALA		
MSM106	PO1PS0TRAP102_B	B	1:500		
B	Revisione per struttura revisione ANS	Aprile 2022	G. Mottolini	M. De' Polite	A. Fas
A	Emissione Progetto Definitivo	08/04/2022	G. Mottolini	E. Toscani	F. Bompiani
REV	DESCRIZIONE	DATA	REDAITTO	VERIFICATO	APPROVATO