




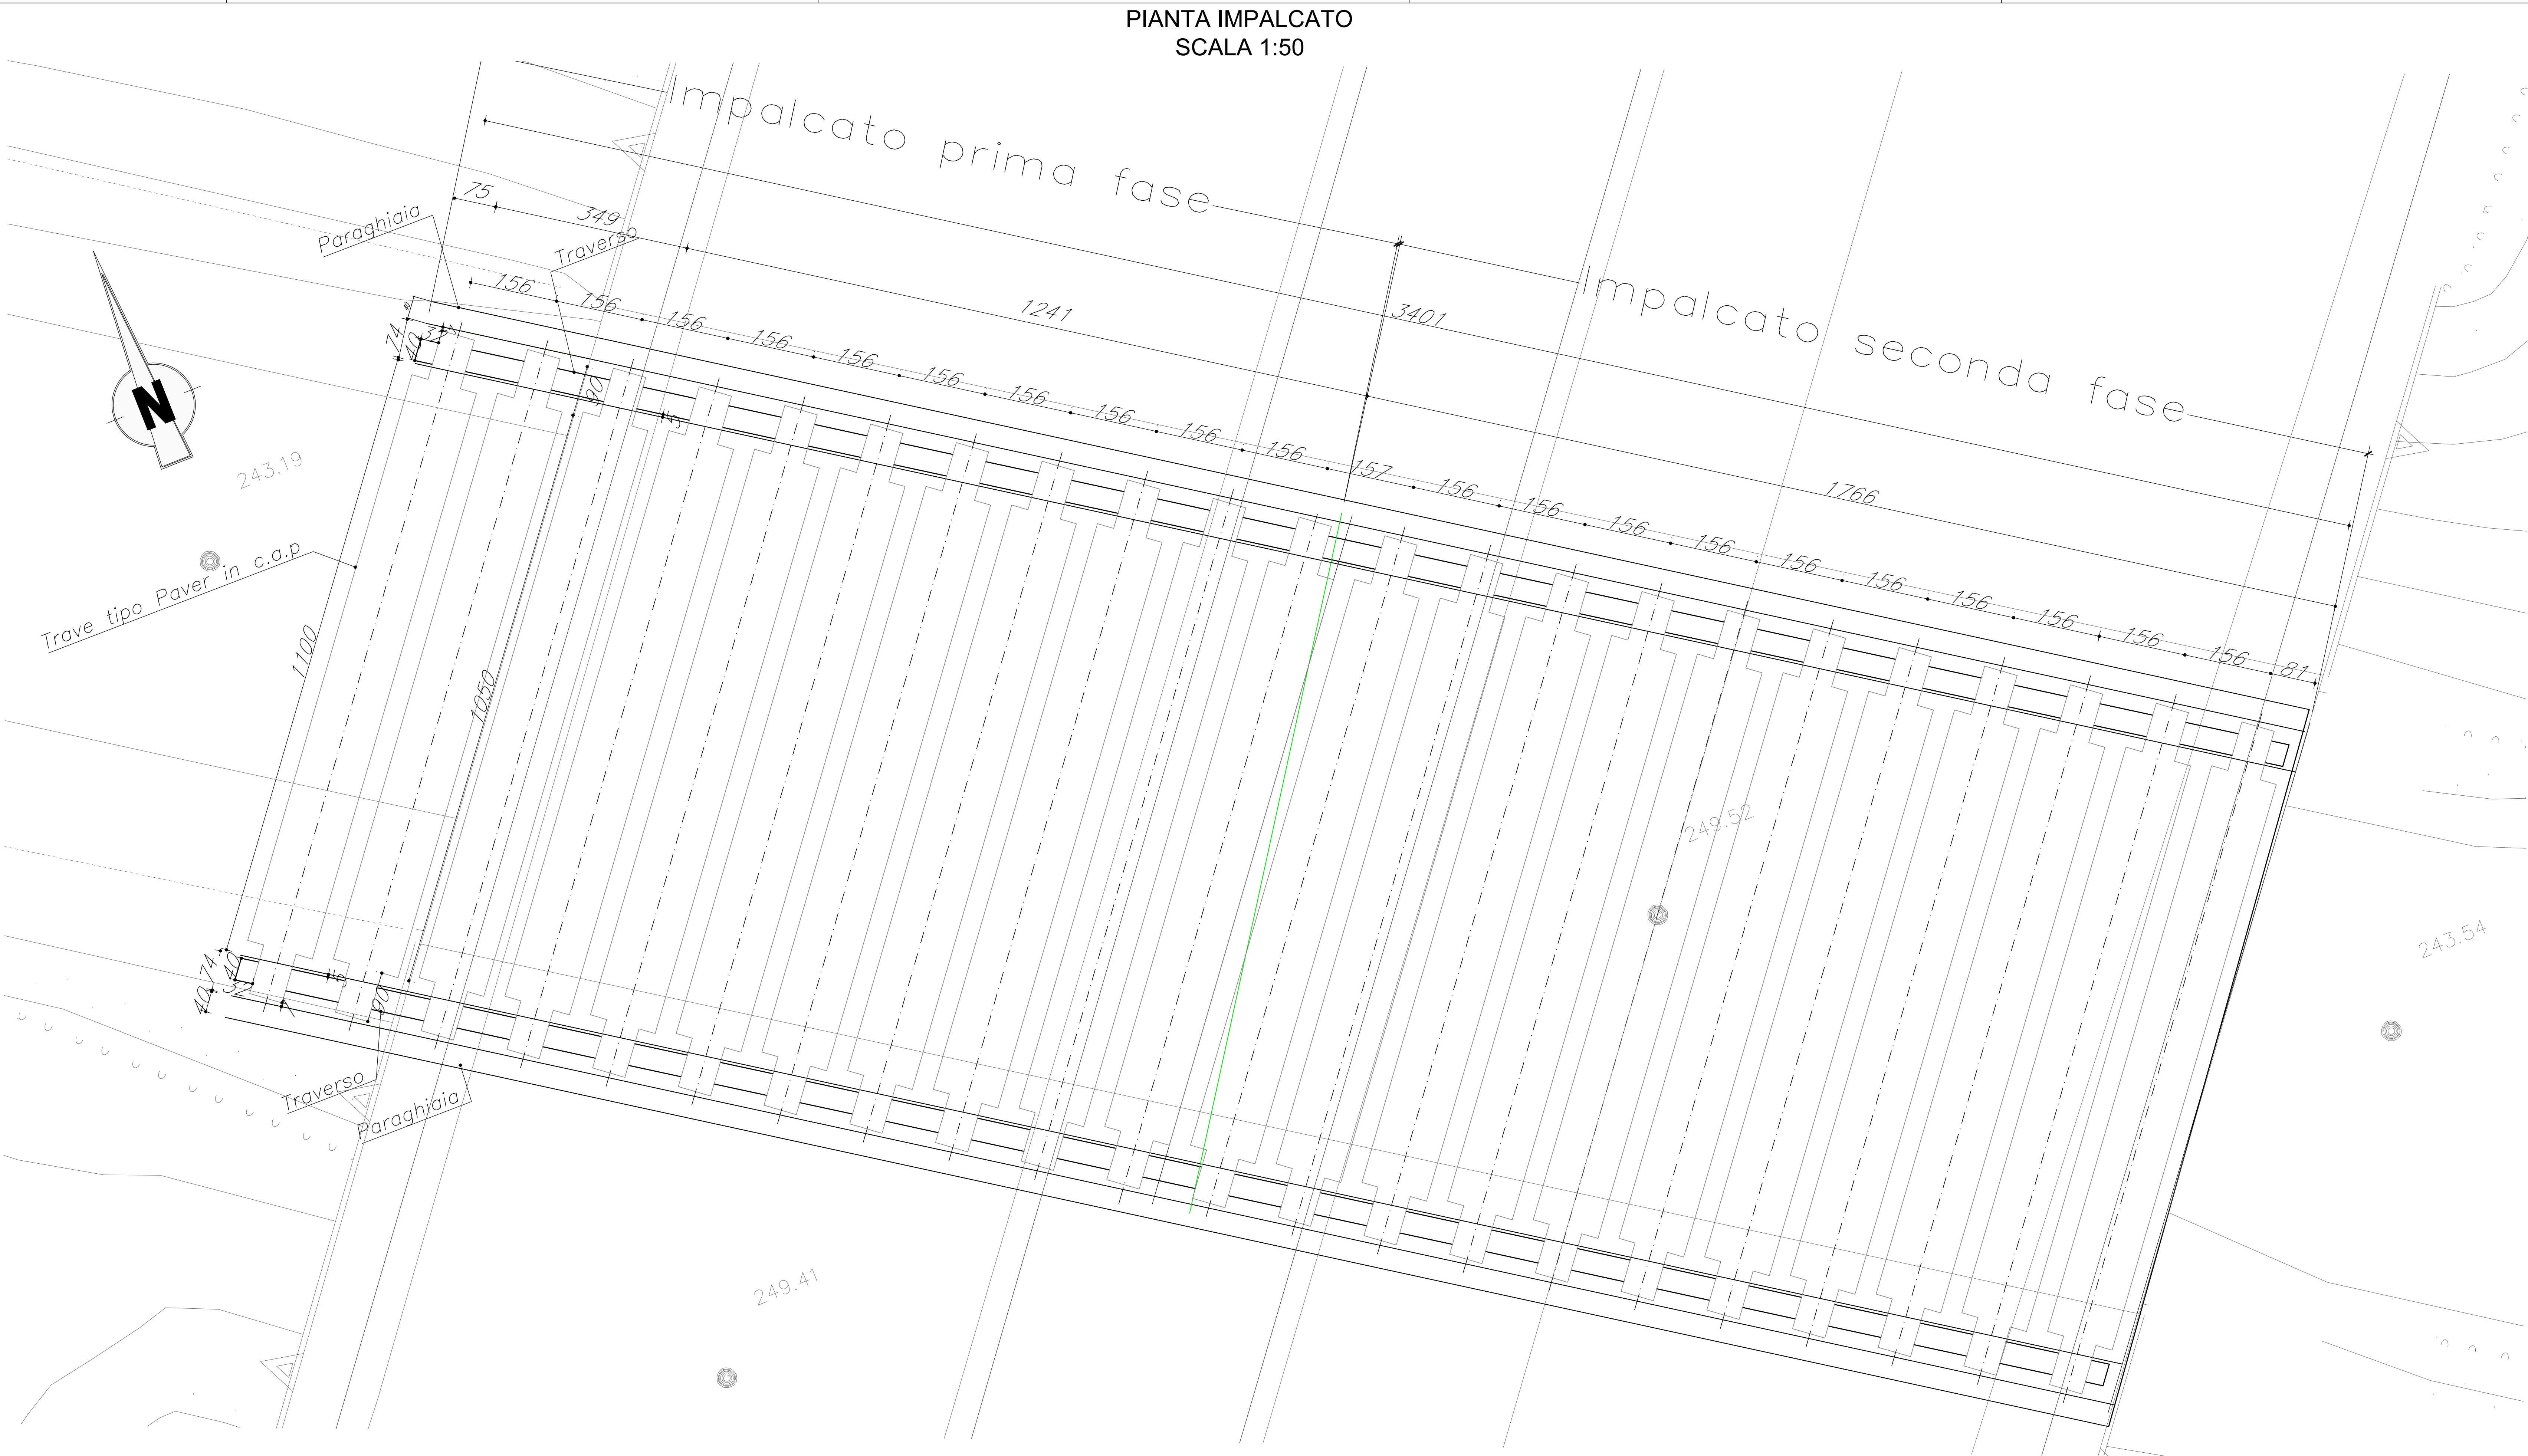


SEZIONE SPALLA ESISTNTE
SCALA 1:50

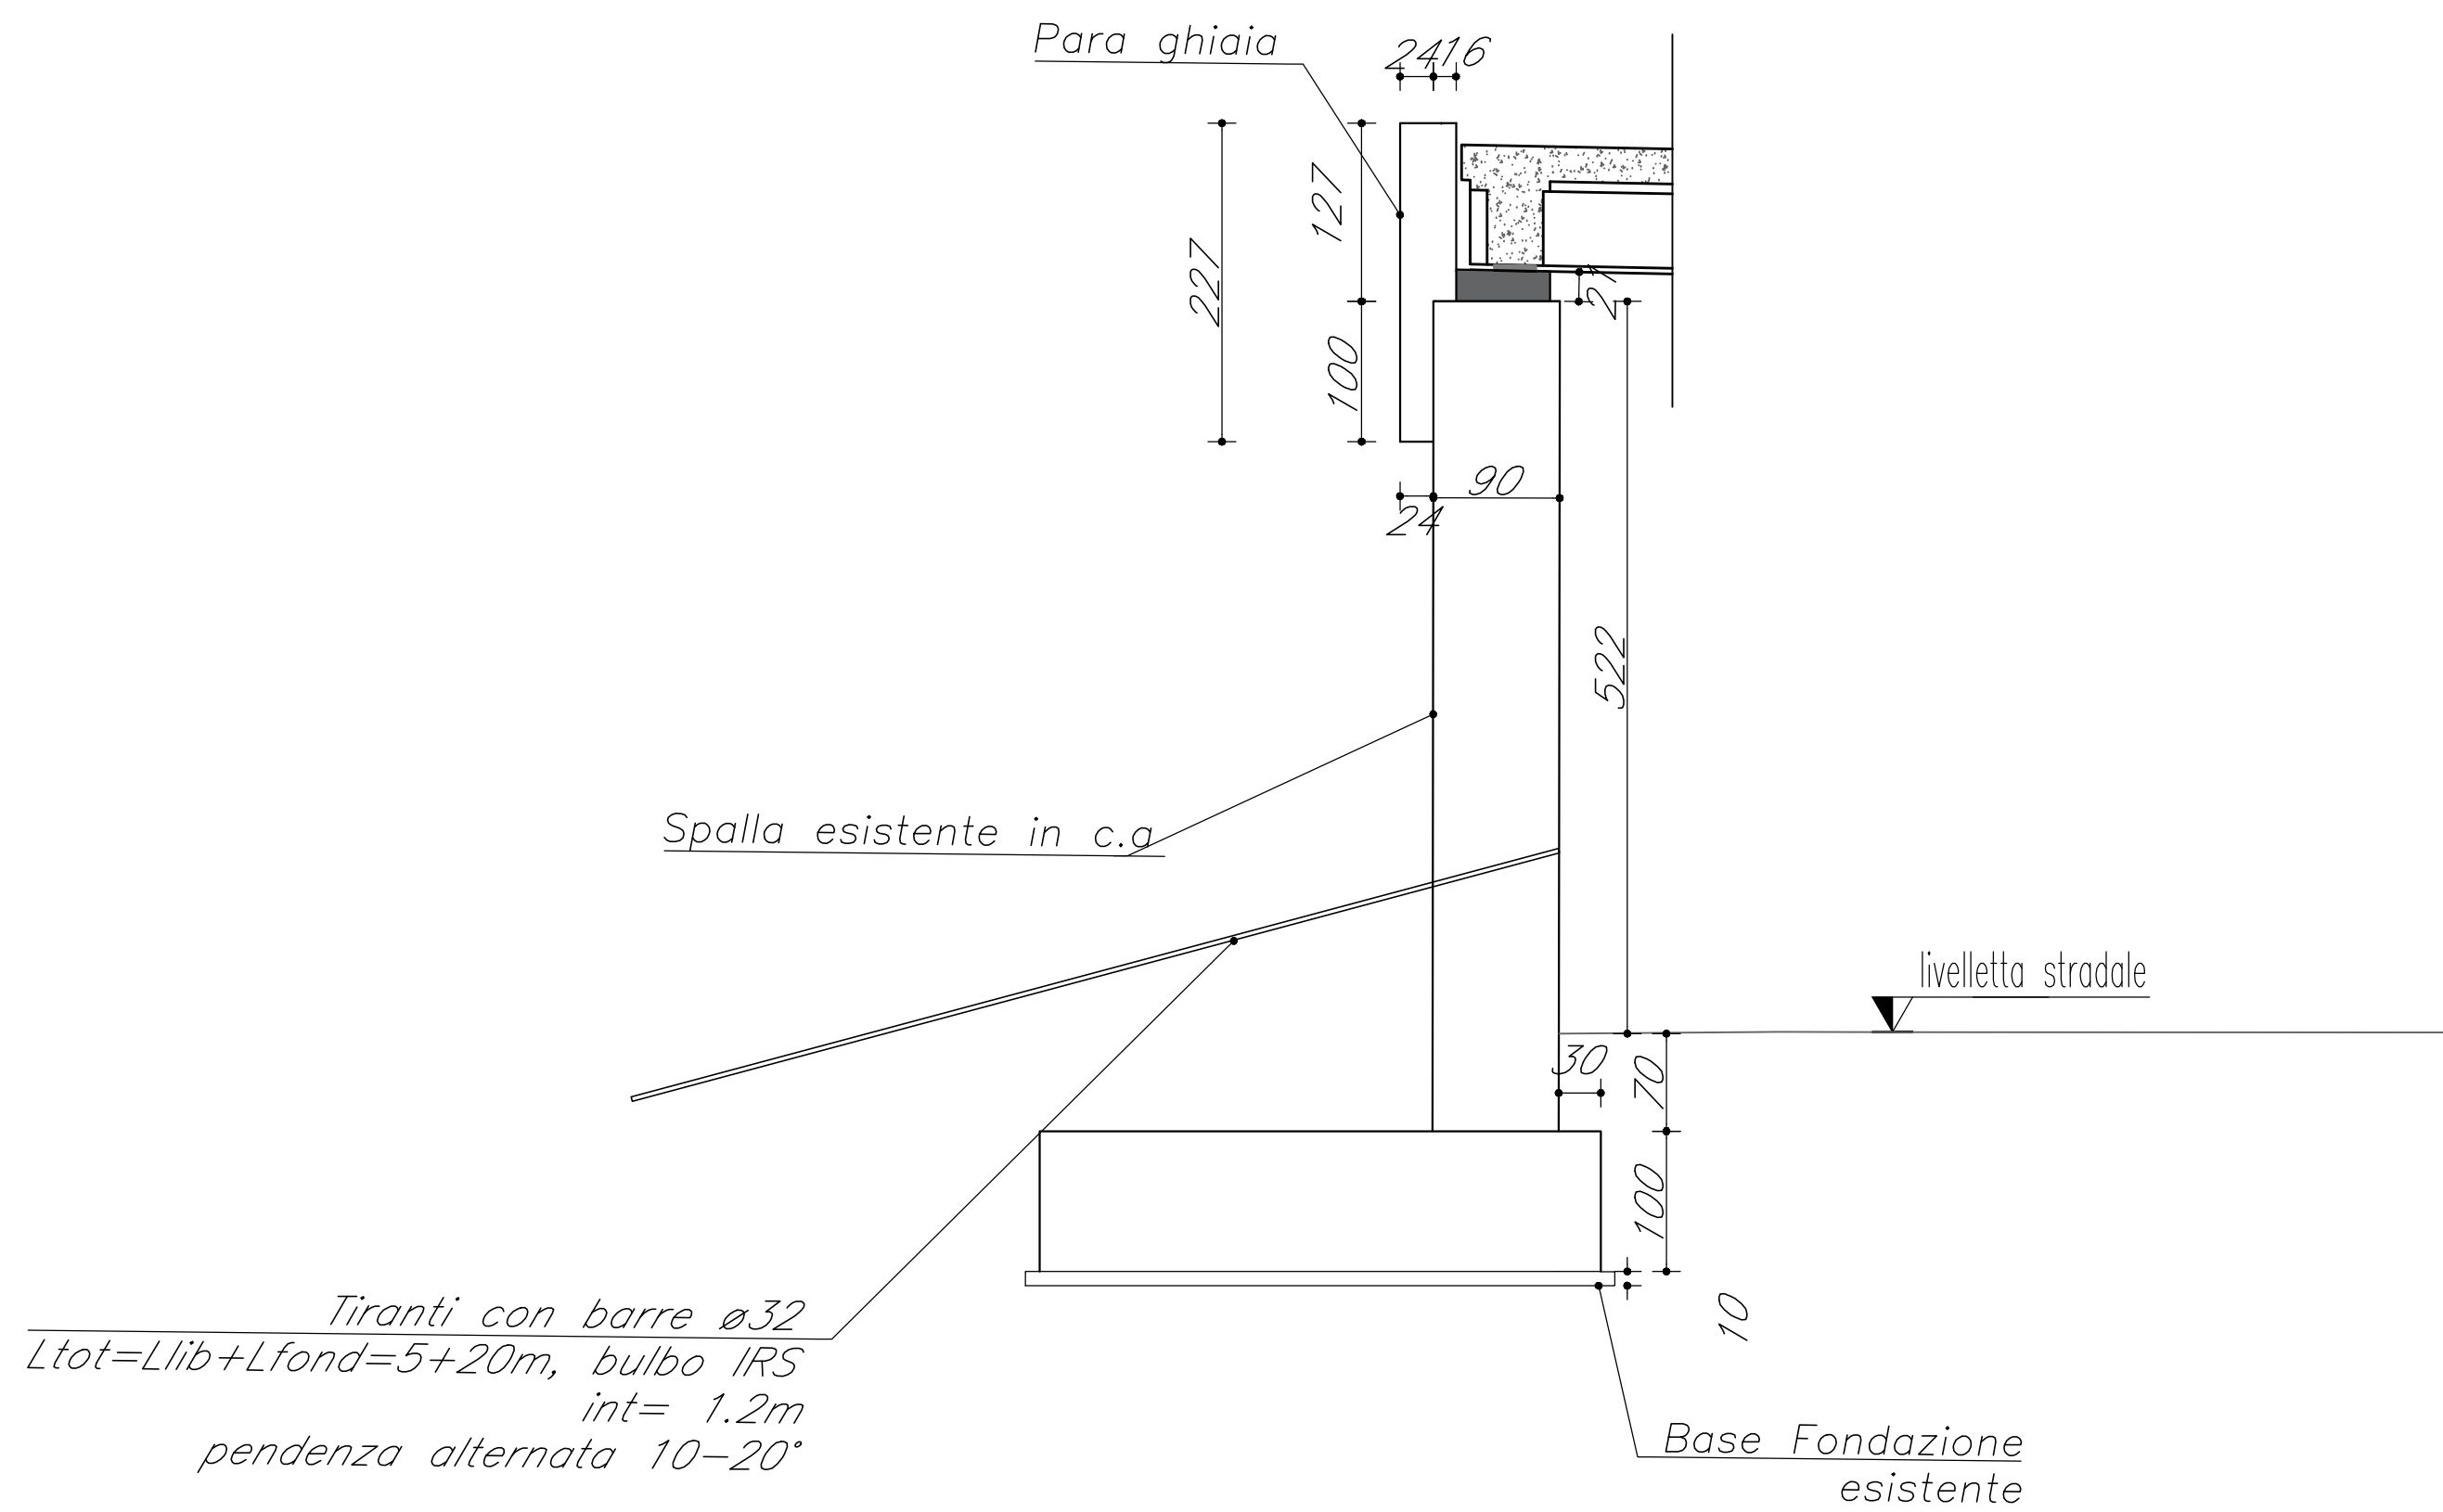

DETTAGLIO TRAVE
SCALA 1:20

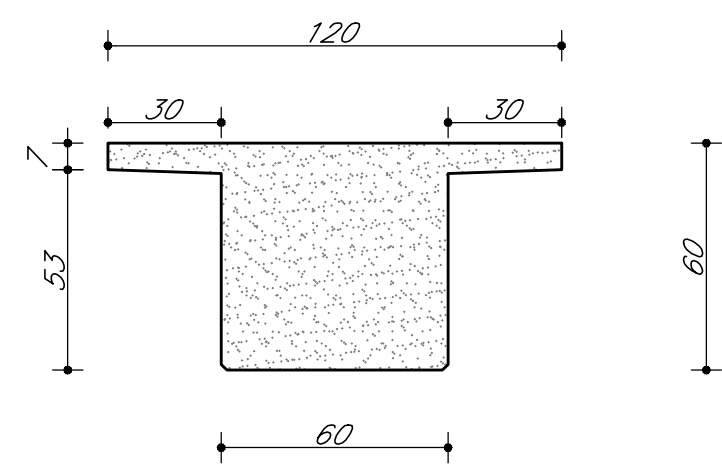

APPOGGIO TRAVE SPALLA
SCALA 1:20

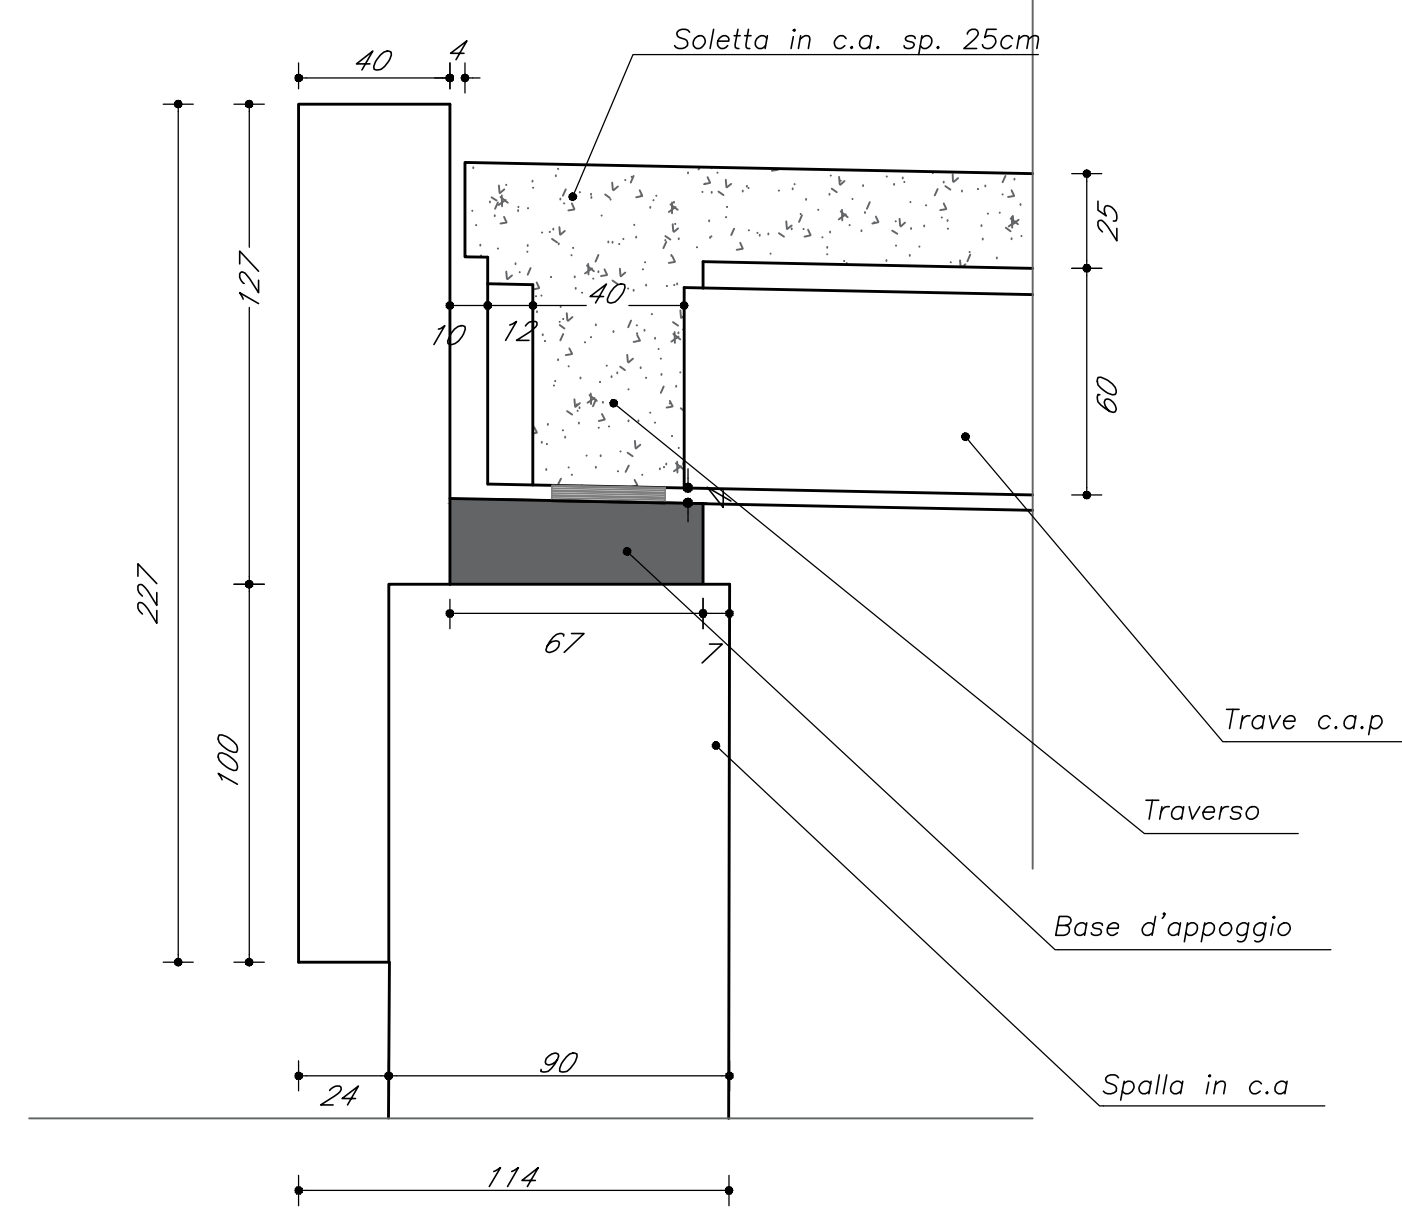

CARATTERISTICHE DEI MATERIALI

- I materiali sono indicati nell'elaborato 'Tabella Materiali'

NOTE GENERALI

- Le distanze sono in cm salvo diversamente specificato
- Le quote sono in m s.l.m.




Lavori per il miglioramento delle condizioni di sicurezza della S.S. n° 36 dal Km 27+800 al Km 44+300, tratta Giussano-Civate lungo la Strada Statale n° 36 "del Lago di Como e dello Spluga"

PROGETTO DEFINITIVO

COD. SIL. NOMSMD0068

PROGETTISTA

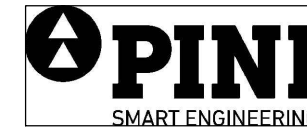

I PROGETTISTI:

Ing. Andrea Polli
Ordine degli Ingegneri Roma N°18140

IL RESPONSABILE DEL S.I.A.:

Ing. Andrea Polli
Ordine degli Ingegneri Roma N°18140

IL GEOLOGO:

Dott. Geol. Lorenzo Vergani
Ordine dei Geologi della Lombardia N°1234

IL COORDINATORE PER LA SICUREZZA IN FASE DI PROGETTAZIONE:

Ing. Marco Mengozzi
Ordine degli Ingegneri della provincia di Trento N°1483

VISTO:

IL RESPONSABILE DEL PROCEDIMENTO: Ing. Pietro Guarni
IL DIRETTORE DELL'ESECUZIONE DEL CONTRATTO: Ing. Emanuele Fiorenza

PROTOCOLLO

DATA

Aprile 2022

09. OPERE D'ARTE MAGGIORI: VIADOTTI E PONTI
09.5 SVINCOLO VEDUGGIO - PONTE S.P. 155
Carpenterie e dettagli costruttivi

CODICE PROGETTO

PROGETTO

LIV. PROG.

N. PROG.

NOME FILE

V00V05STRCP01_B_PonteVeduggio_31+600

REVISIONE

SCALA:

-MSM106 D 2101

CODICE ELAB. V00V05STRCP01

B

Varie

REV.

DESCRIZIONE

DATA

REDATTO

VERIFICATO

APPROVATO

B Revisione per istruttoria revisione ANAS

A Emissione Progetto Definitivo

REV. DESCRIZIONE DATA REDATTO VERIFICATO APPROVATO

09.11.2024