


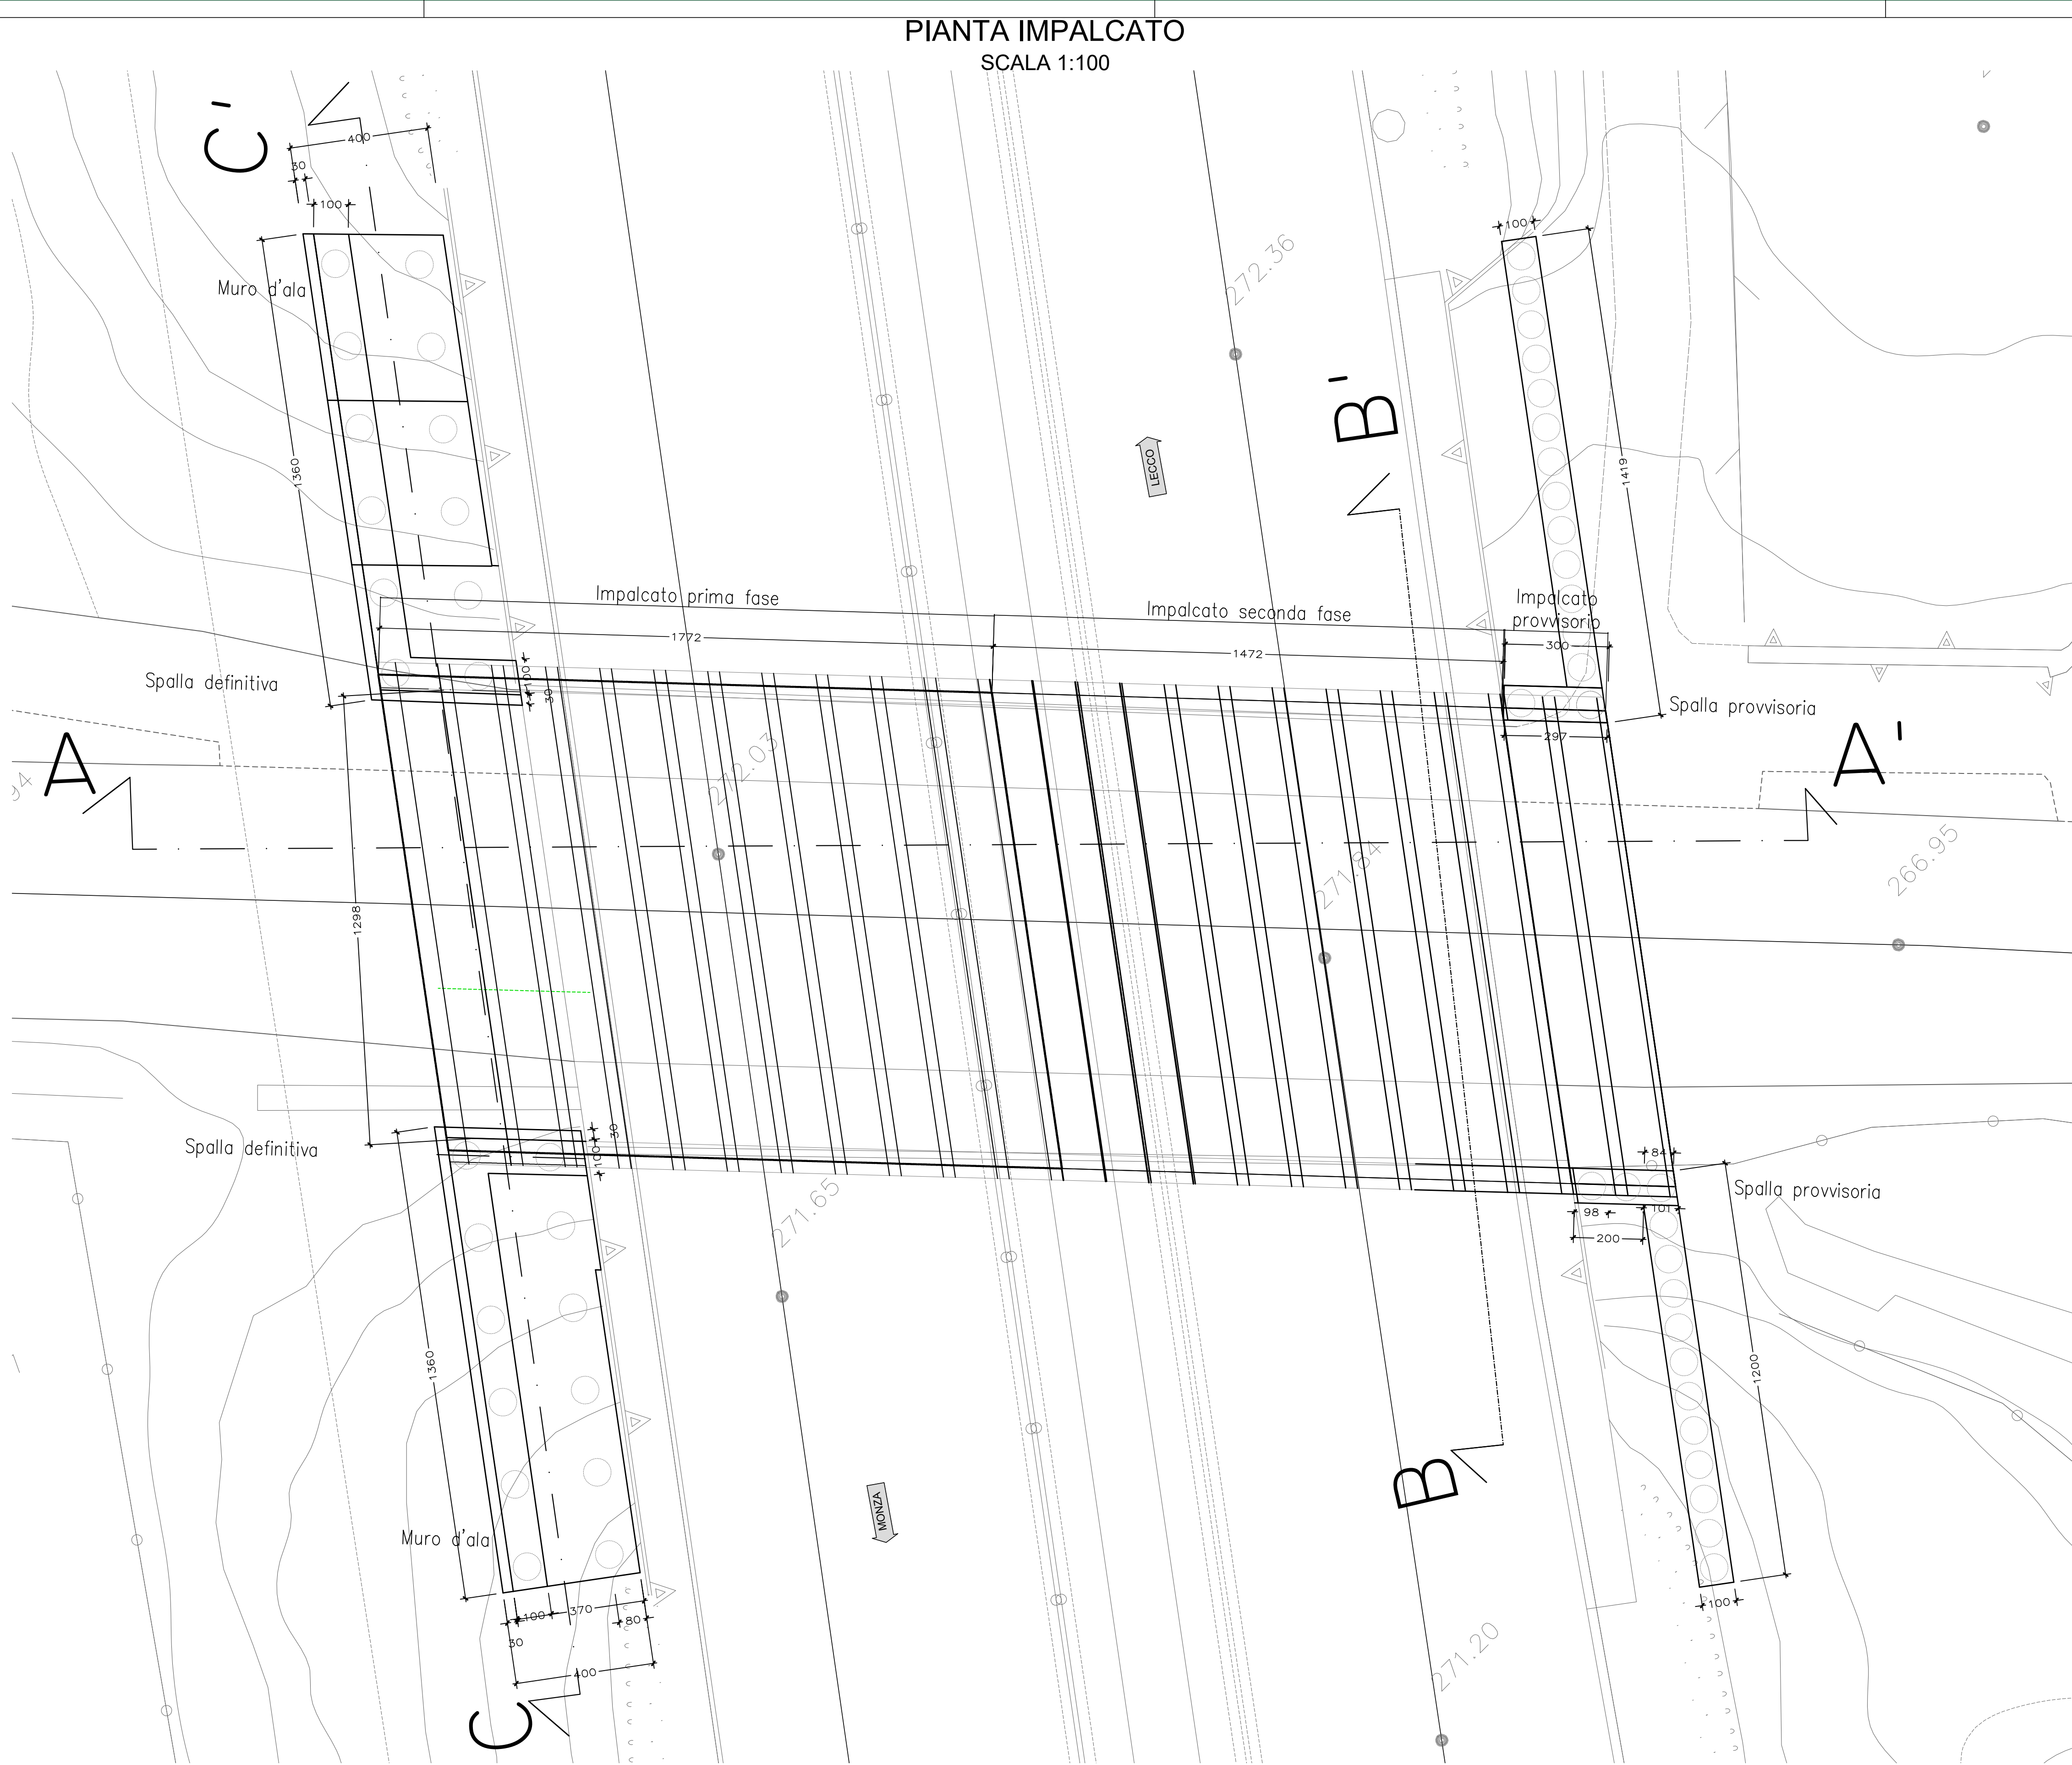


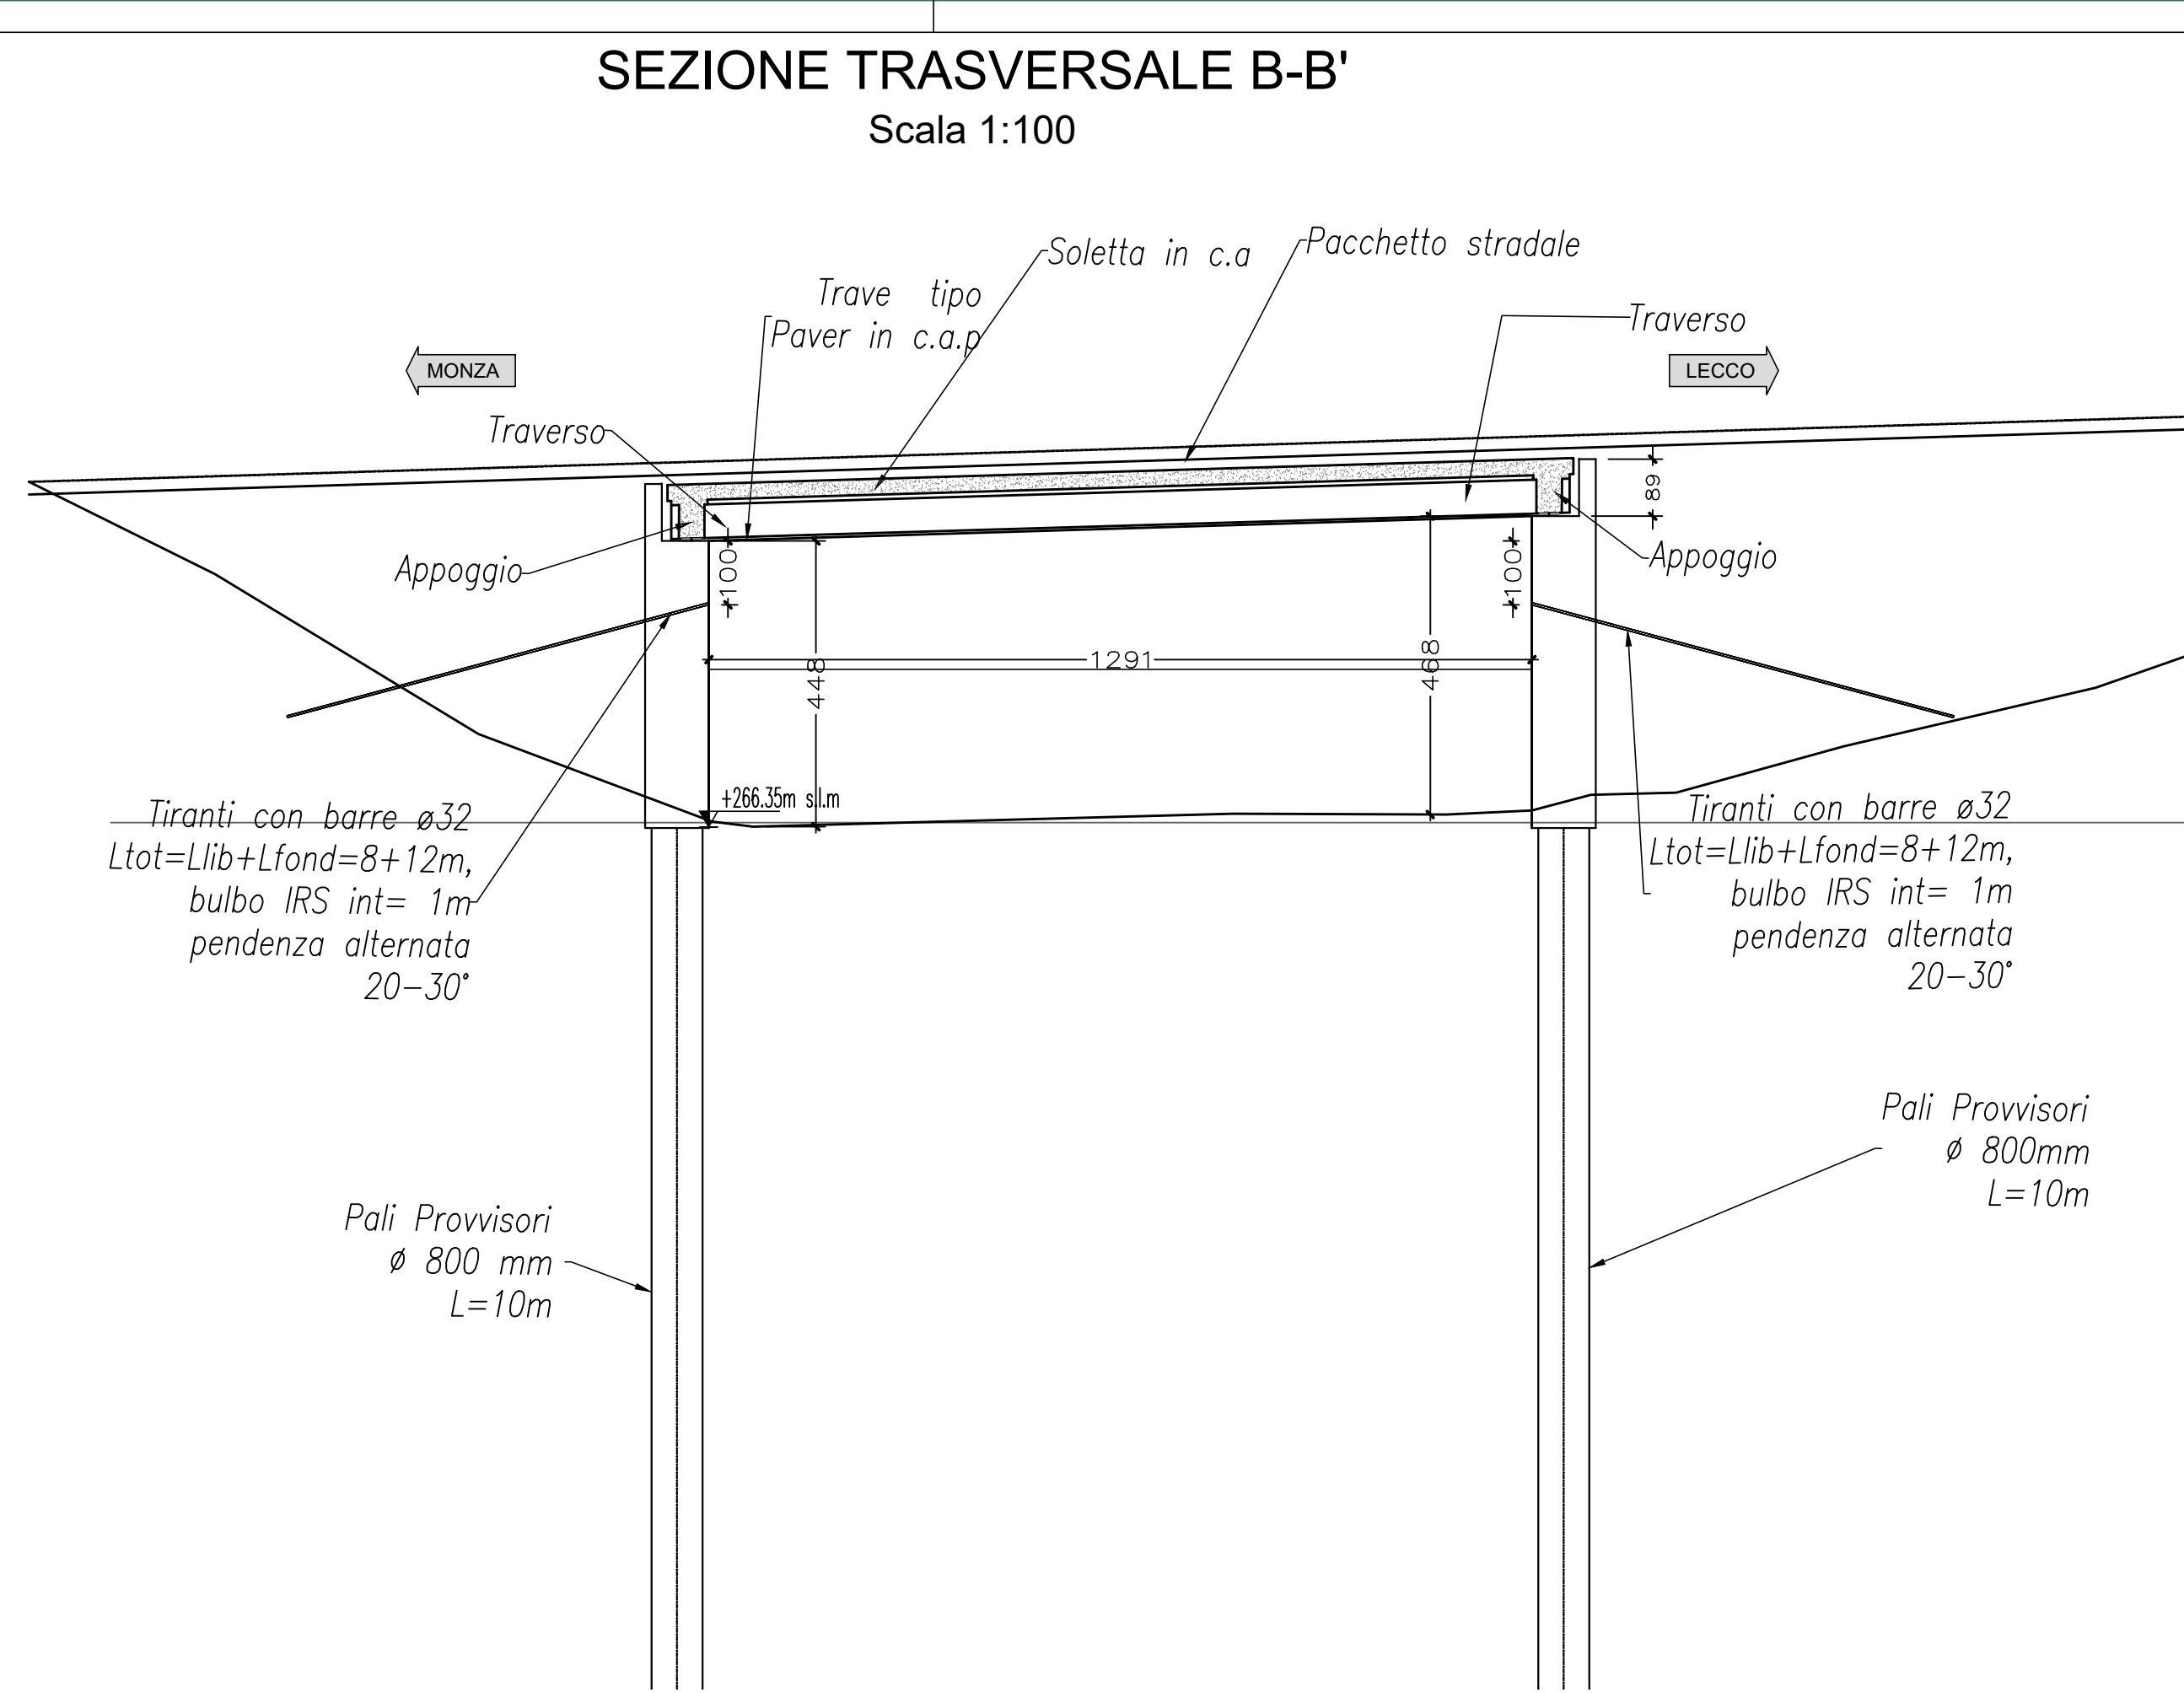

SEZIONE LONGITUDINALE A-A'
SCALA 1:100

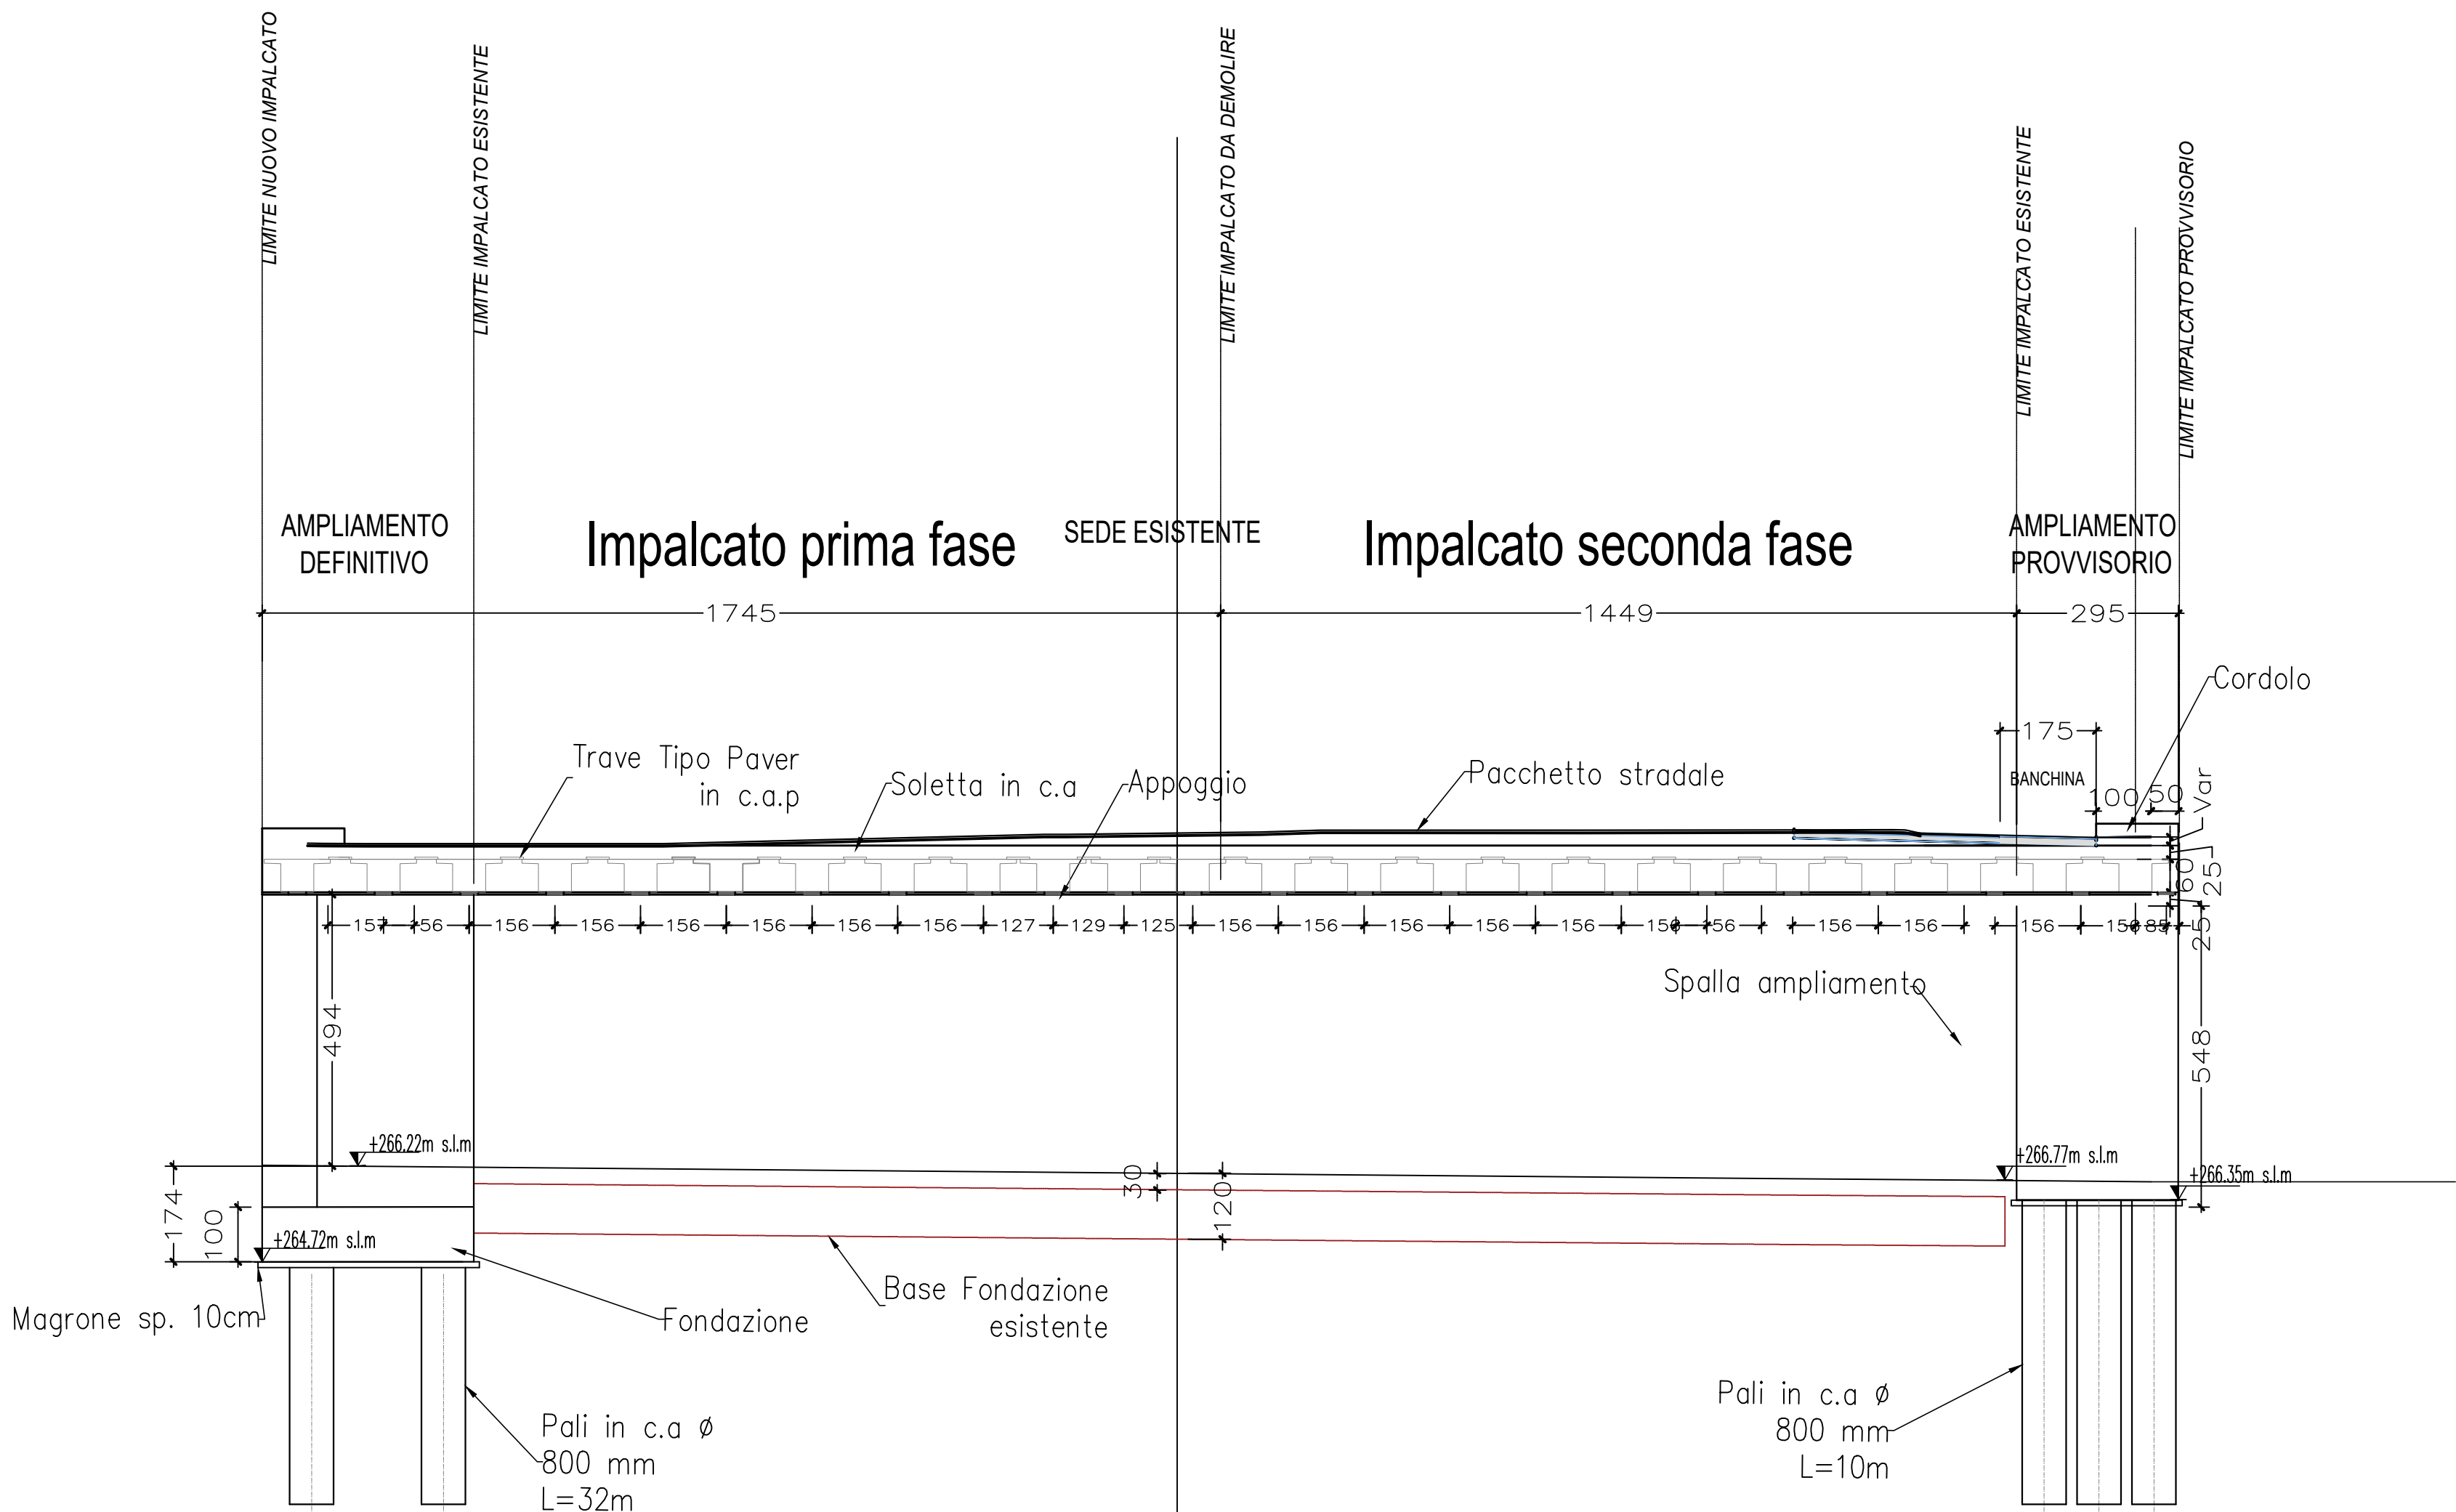

SEZIONE TRASVERSALE C-C'
SCALA1:100

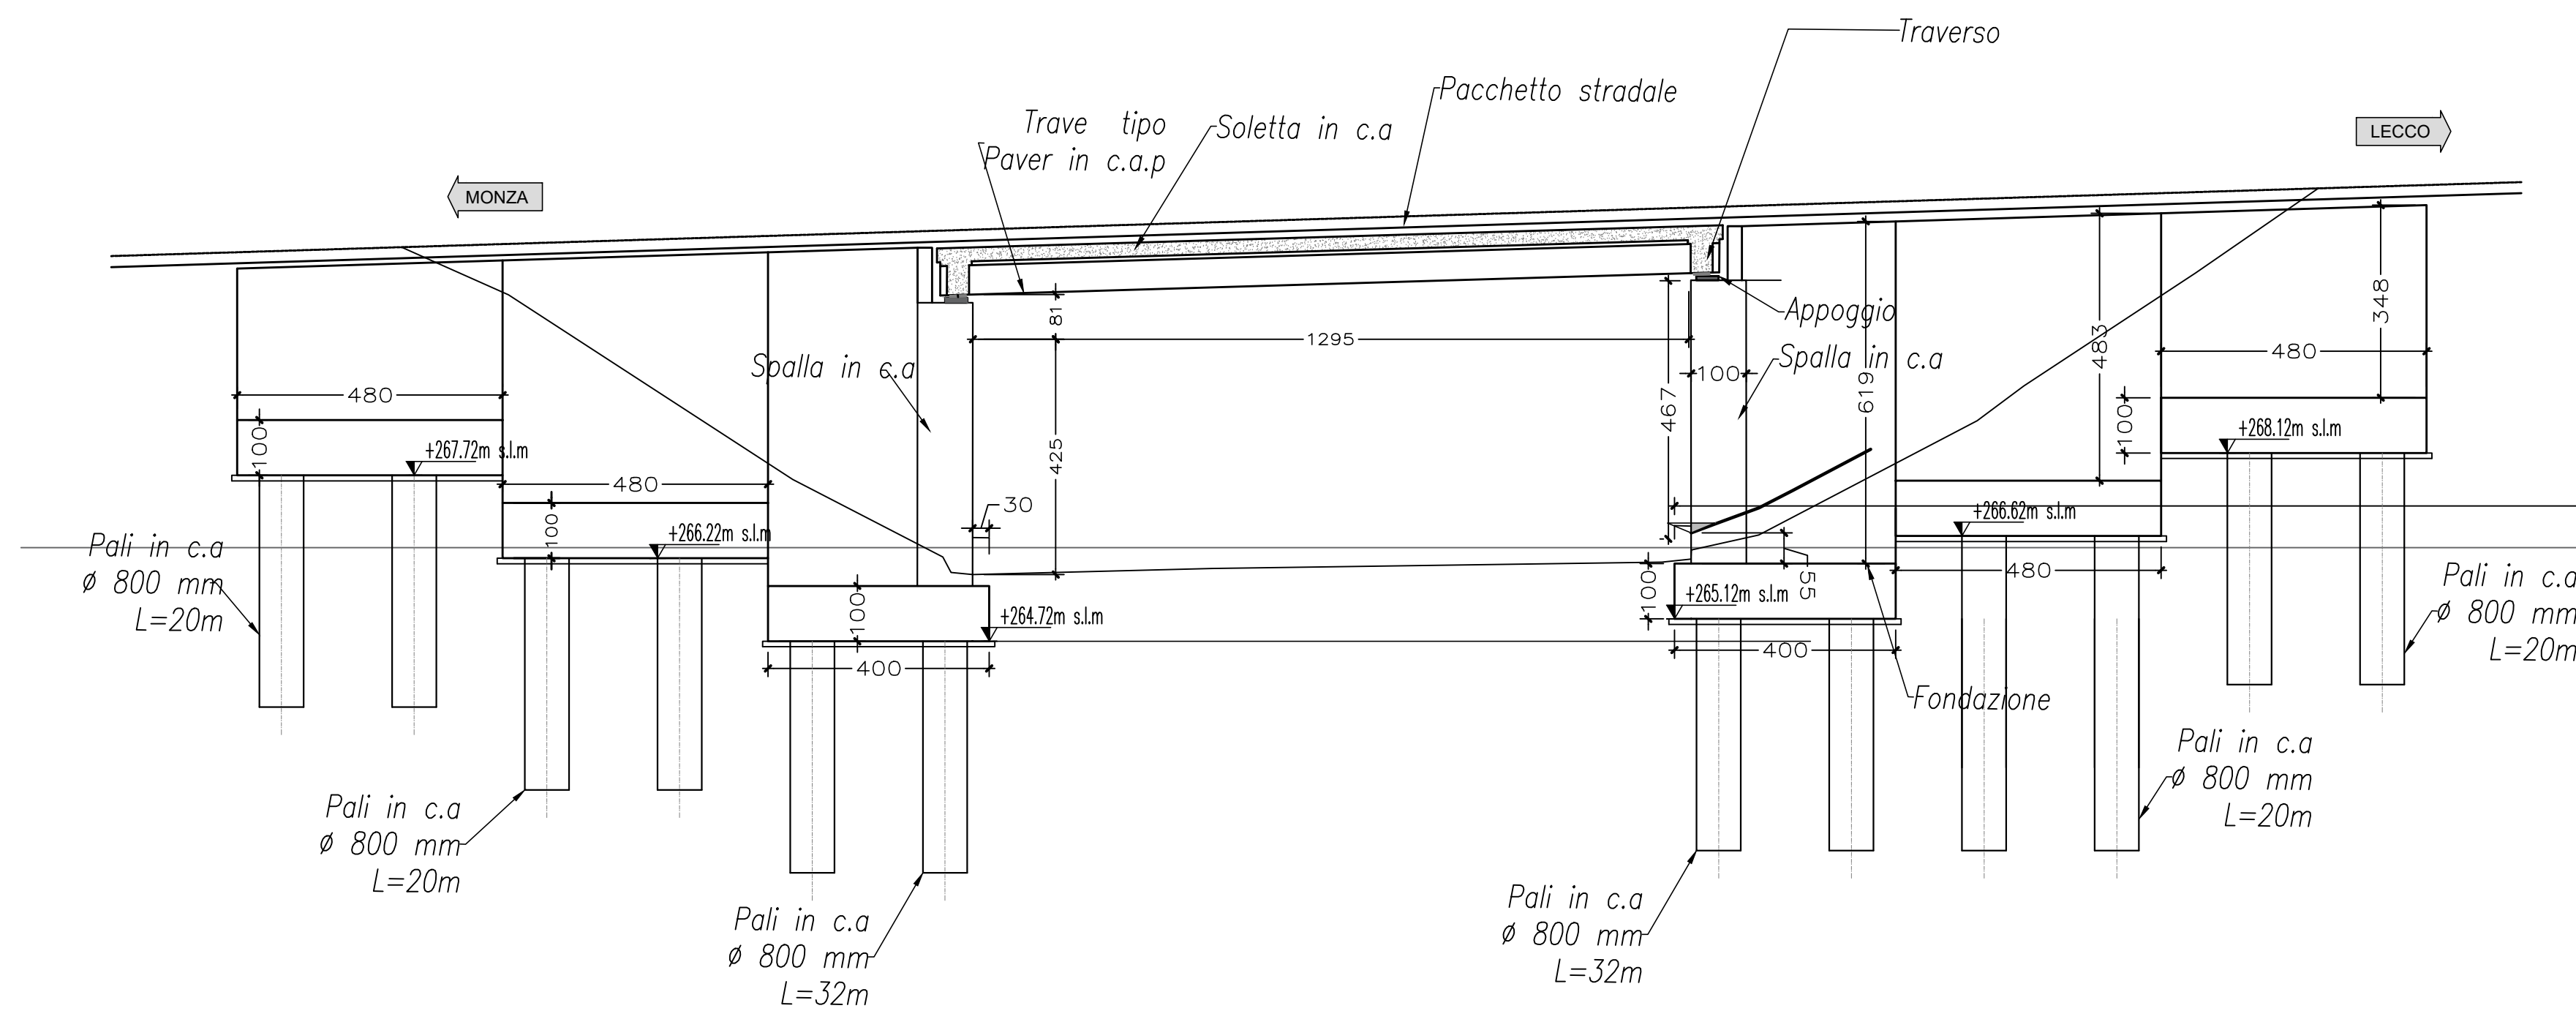

CARATTERISTICHE DEI MATERIALI

- I materiali sono indicati nell'elaborato 'Tabella Materiali'

NOTE GENERALI

- Le distanze sono in cm salvo dove diversamente specificato
- Le quote sono in m s.l.m.



Lavori per il miglioramento delle condizioni di sicurezza della S.S. n° 36 dal Km 27+800 al Km 44+300, tratta Giussano-Civate lungo la Strada Statale n° 36 "del Lago di Como e dello Spluga"

PROGETTO DEFINITIVO

COD. SILENOMSM00668

PROGETTISTA



I PROGETTISTI:

Ing. Andrea Poli

Ordine degli Ingegneri Roma N°18540

Ing. Andrea Poli

Ordine degli Ingegneri Roma N°18540

IL GEOLOGO:

Dott. Geo. Lorenzo Vignani

Ordine dei Geologi della Lombardia N°1234

IL COORDINATORE PER LA SICUREZZA IN FASE DI PROGETTAZIONE:

Ing. Marco Meneguzzi

Ordine degli Ingegneri della provincia di Trento N°1483

VISTO:

IL RESPONSABILE DEL PROCEDIMENTO:

Ing. Pietro Guarni

IL DIRETTORE DELL'ESECUZIONE DEL CONTRATTO: Ing. Emanuele Fiorenza

PROTOCOLLO

DATA

Aprile 2023

OPERE D'ARTE MAGGIORI: VIADOTTI E PONTI
Ponte Giussano
Viste di insieme
Pianta e sezioni

CODICE PROGETTO				NOME FILE		REVISIONE	SCALA	
PROGETTO		LIV. PROG.	N. PROG.	CODICE ELAB.				
[-MSM106]		D	2101	V00V0101STRDI01		[B]	1:10	
B	Revisione per istruttoria ANAS			Aprile 2023		M. Schiavo	M. Del Fedele	A. Poli
A	Emissione Progetto Definitivo			08/04/2022		M. Schiavo	E. Trussari	F. Bonfanti
REV.	DESCRIZIONE	DATA	REDATTO	VERIFICATO	APPROVATO			