




- FASE 1
- Deviazione del traffico della carreggiata nord con utilizzo dello spazio presente nello spartitraffico
 - Costruzione del nuovo impalcato provvisorio

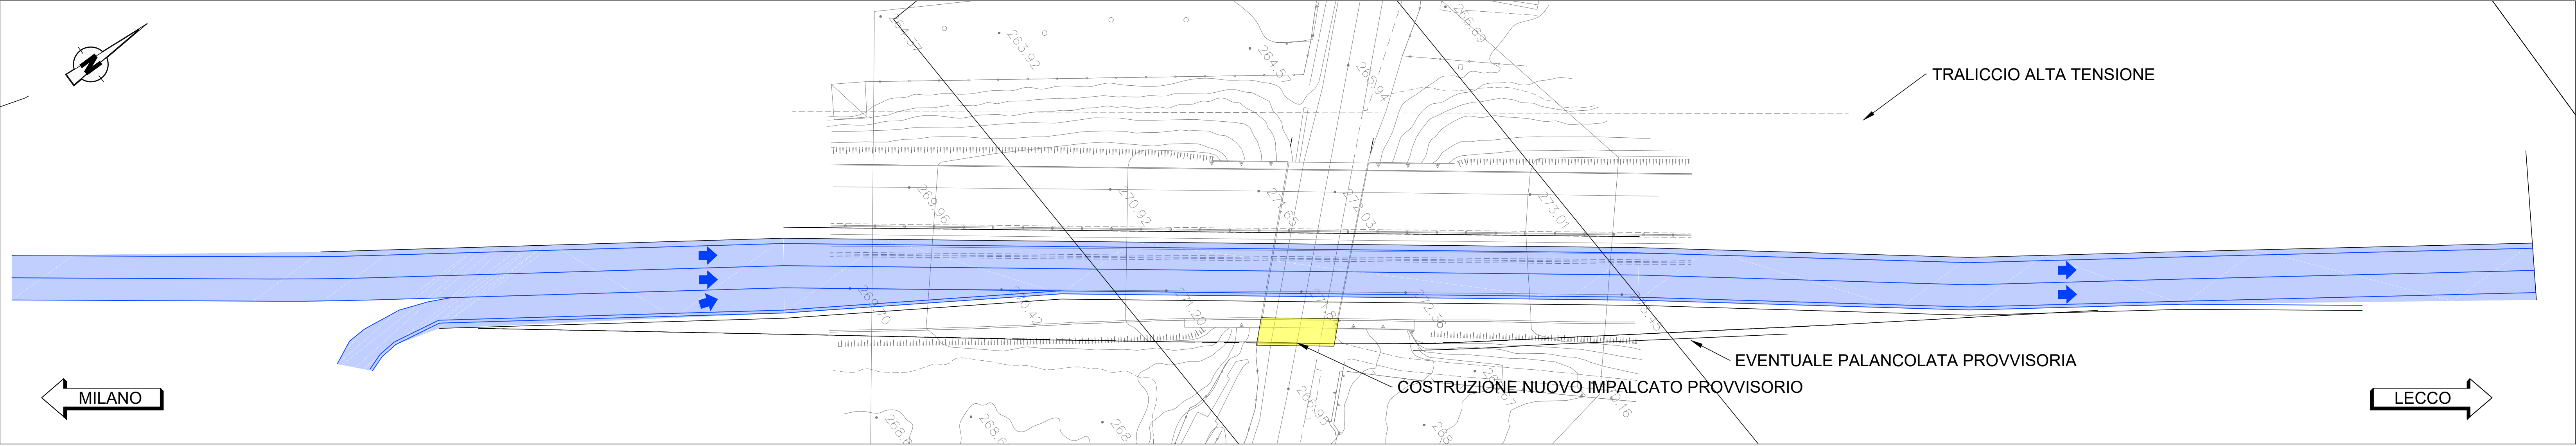


- FASE 2
- Deviazione del traffico su impalcato carreggiata nord e spartitraffico
 - Demolizione dell'impalcato della carreggiata sud
 - Costruzione nuove opere definitive (impalcato spalle e muri)

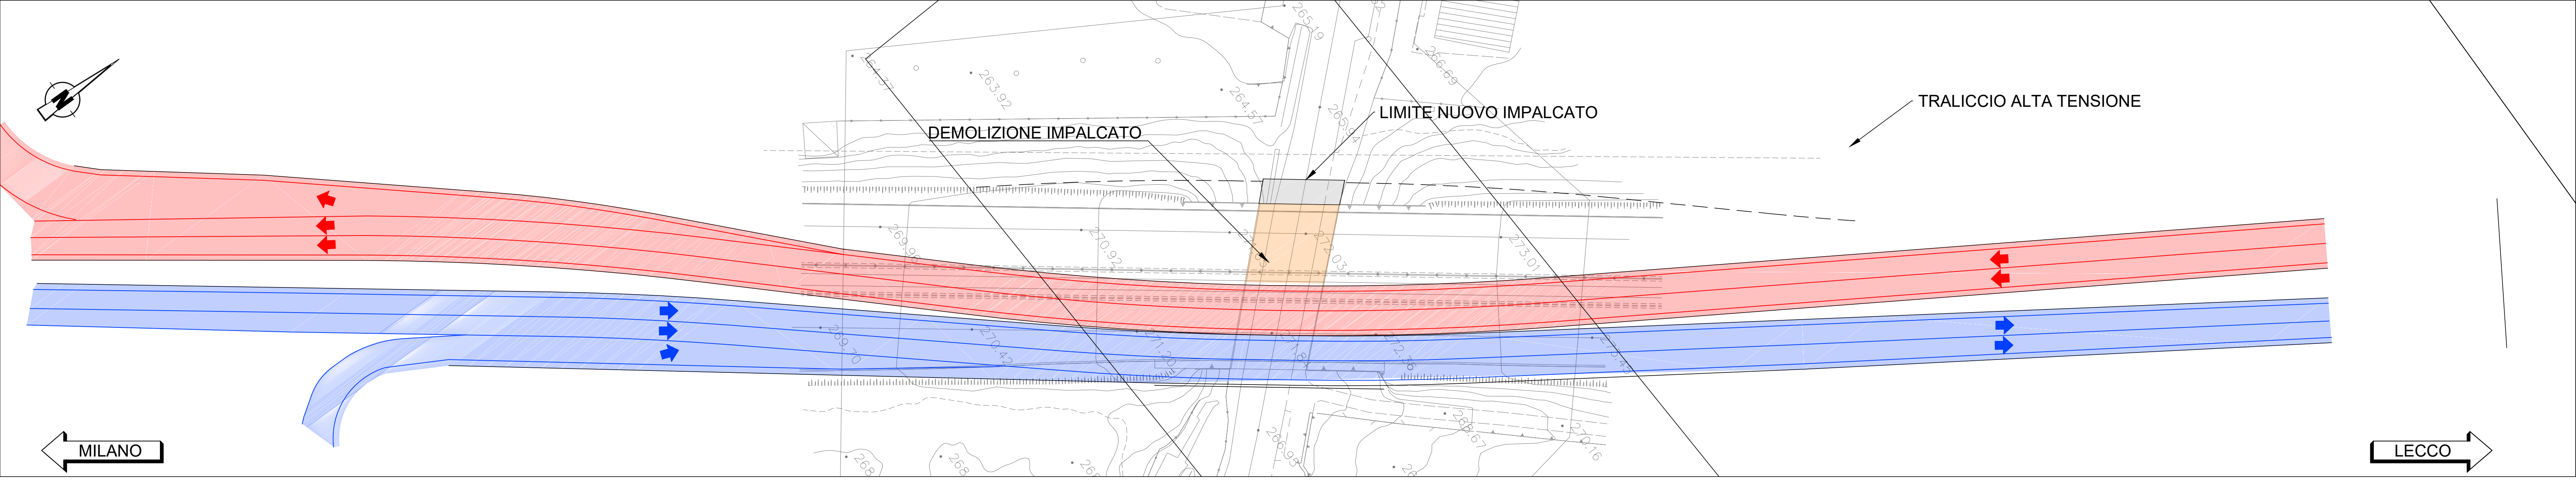

- FASE 3
- Deviazione del traffico su carreggiata sud
 - Demolizione impalcato esistente e impalcato provvisorio
 - Ricostruzione impalcato carreggiata nord

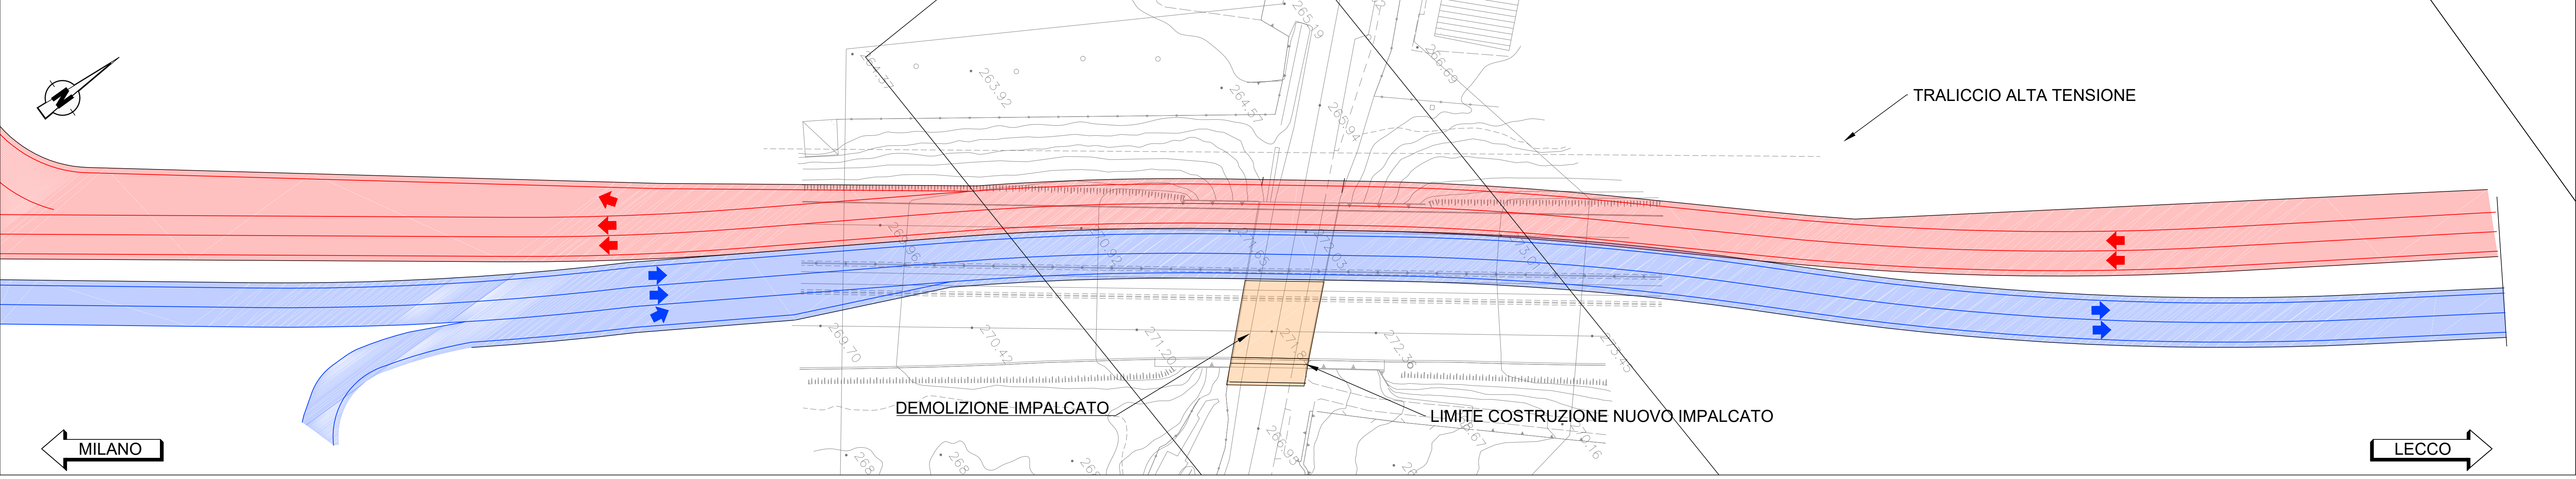

- FASE 4
- Ripristino del traffico con zone di transizione di adeguamento per larghezza corsie

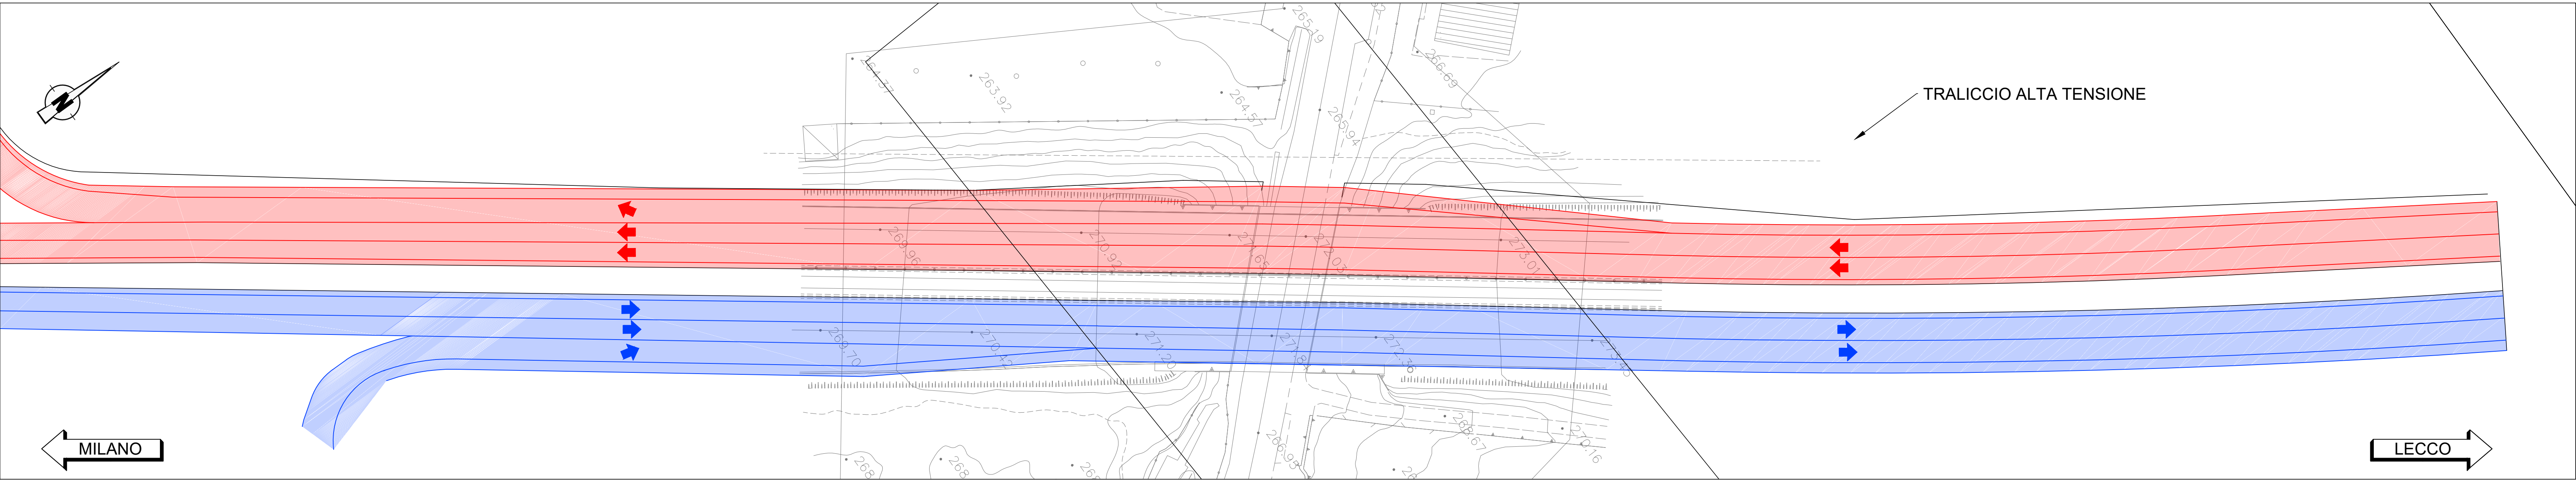

Lavori per il miglioramento delle condizioni di sicurezza della S.S. n° 36 dal Km 27+800 al Km 44+300, tratta Giussano-Civate lungo la Strada Statale n° 36 "del Lago di Como e dello Spluga"

PROGETTO DEFINITIVO

COD. SIL. NOMSMD0668

PROGETTISTA

OPINI
SMART ENGINEERING

I PROGETTISTI:
Ing. Andrea Poli
Cedola degli Ingegneri Roma N°18540

IL RESPONSABILE DEL S.I.A.:
Ing. Andrea Poli
Cedola degli Ingegneri Roma N°18540

IL GEOLOGO:
Dott. Geo. Lorenzo Vercini
Ordine dei Geologi della Lombardia N°1234

IL COORDINATORE PER LA SICUREZZA IN FASE DI PROGETTAZIONE:
Ing. Marco Menegazzi
Ordine degli Ingegneri della provincia di Trento N°1463

VISTO:
IL RESPONSABILE DEL PROCEDIMENTO: Ing. Pietro Guaroni
IL DIRETTORE DELL'ESECUZIONE DEL CONTRATTO: Ing. Emanuele Fiorani

PROTOCOLLO: - DATA: Aprile 2023

OPERE D'ARTE MAGGIORI: VIADOTTI E PONTI
PONTE GIUSSANO
Fasi Costruttive
Tavola 1 di 2

CODICE PROGETTO	PROGETTO	LIV. PROG.	N. PROG.	NOME FILE	REVISIONE	SCALA:
V00V01STRPE01-02_B	-	M	S	M106	D	2101
CODICE ELAB.	V	0	0	V	1	0
	S	T	R	P	E	0
	1					

REV.	DESCRIZIONE	DATA	REDATTO	VERIFICATO	APPROVATO
B	Revisione per istruttoria ANAS	Aprile 2023	M. Schiavo	M. Del Fedele	A. Poli
A	Emissione Progetto Definitivo	06/04/2022	M. Schiavo	E. Trassari	F. Bontempi