
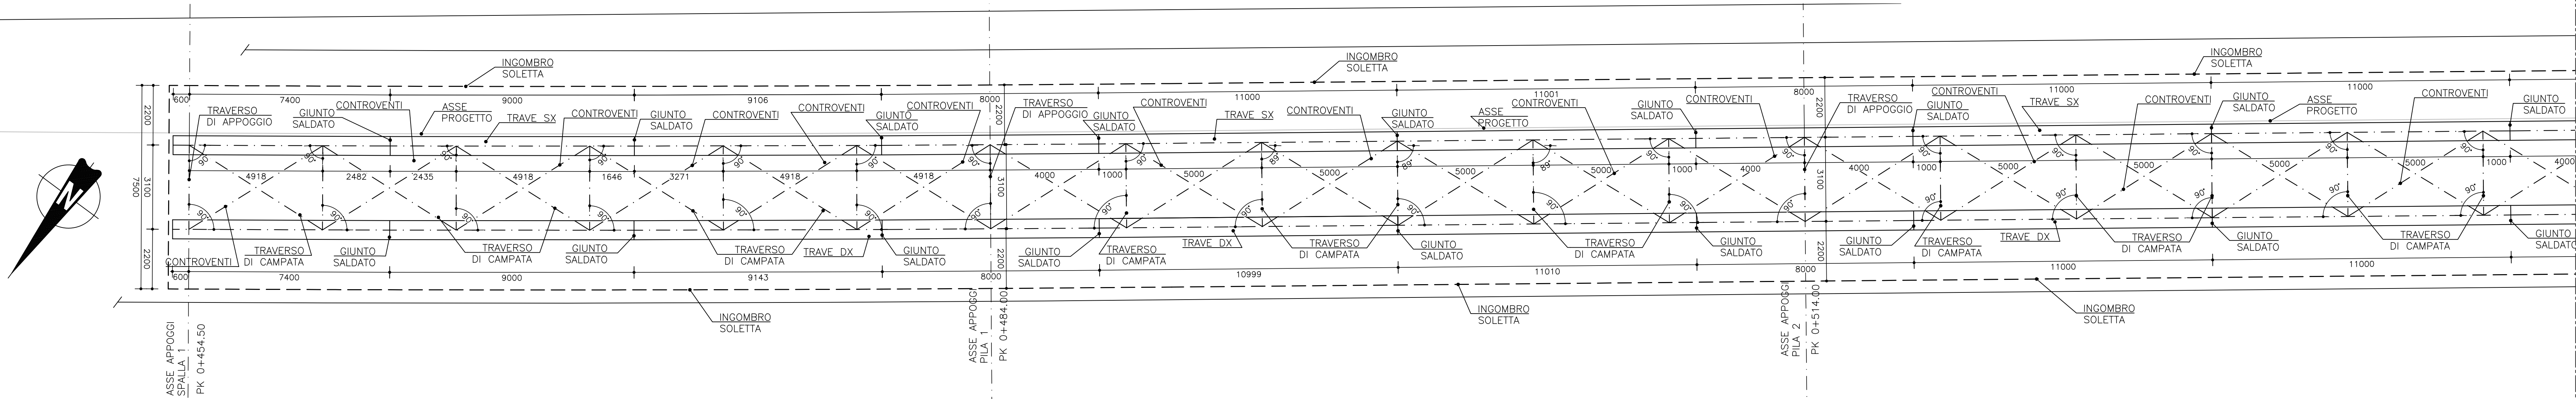



PIANTA TRAVI SU PIATTABANDA SUPERIORE 1/4
SCALA 1:100

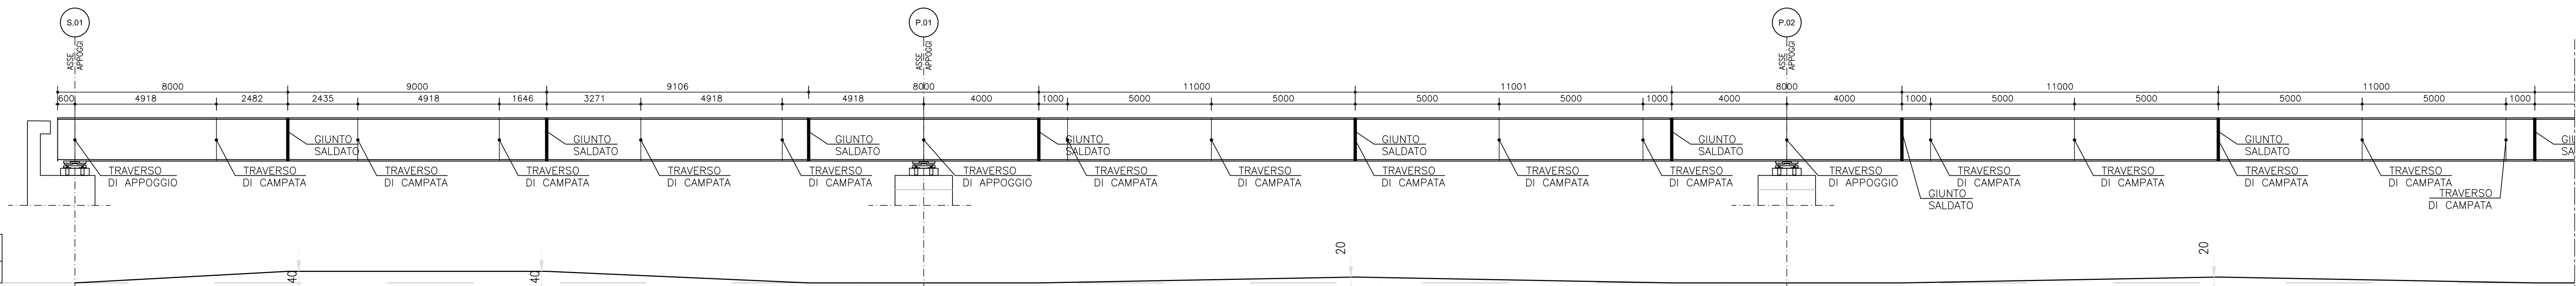


SVILUPPO LONGITUDINALE 1/4
TRAVE ESTERNA SUD
SCALA 1:100

[illegible]

PIANTA TRAVI SU PIATTABANDA SUPERIORE 2/4
SCALA 1:100

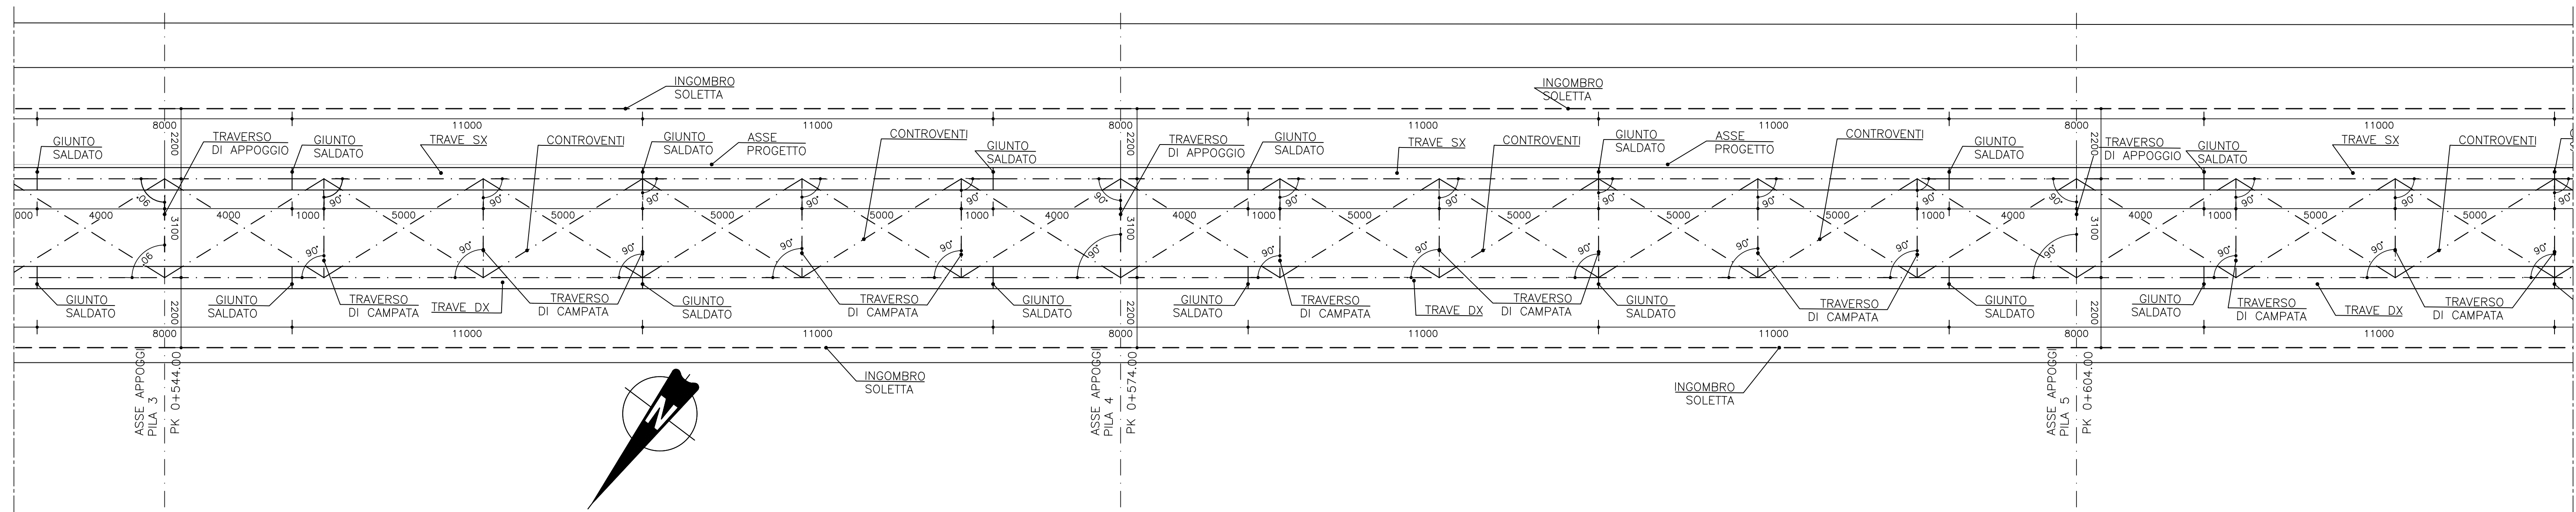

SVILUPPO LONGITUDINALE 2/4
TRAVE ESTERNA SUD
SCALA 1:100

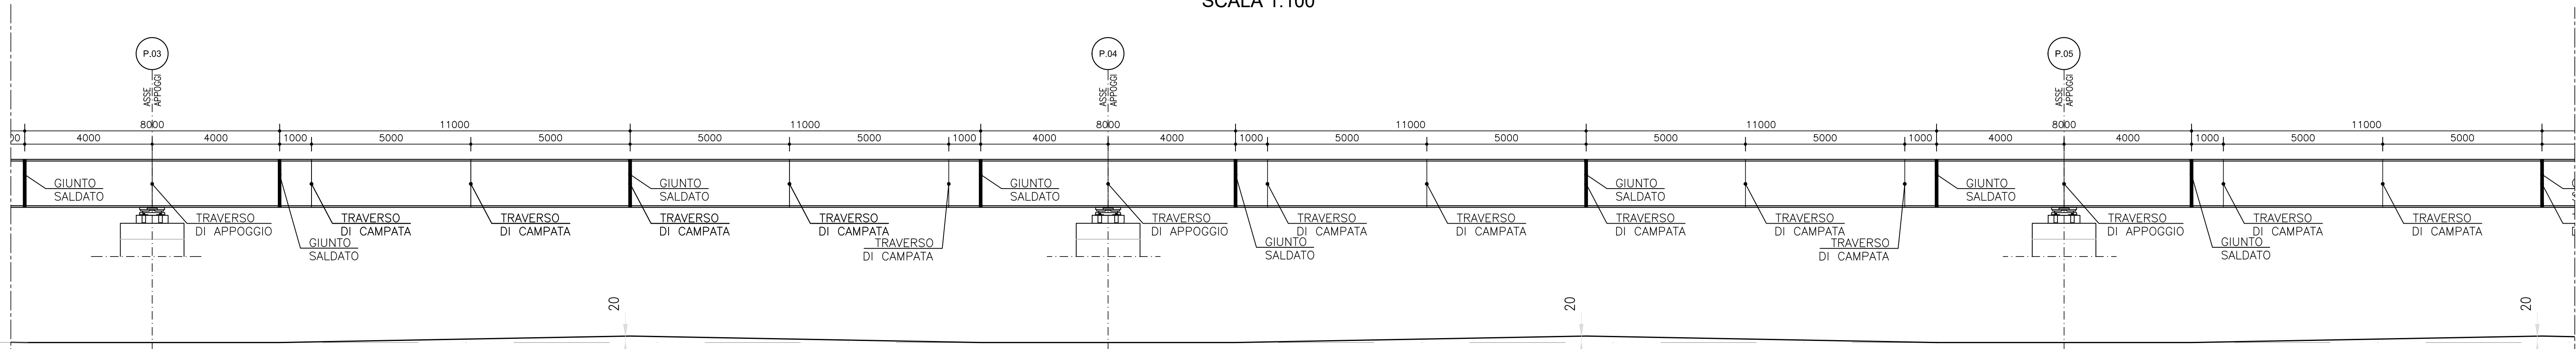[illegible]

CARATTERISTICHE DEI MATERIALI

- I materiali sono indicati nell'elaborato 'Tabella Materiali'

NOTE GENERALI

- Le distanze sono in mm salvo dove diversamente specificato
- Le quote sono in m s.l.m.



ANAS Struttura Territoriale Lombardia

Lavori per il miglioramento delle condizioni di sicurezza della S.S. n° 36 da
Km 27+800 al Km 44+300, tratta Giussano-Civate lungo la Strada
Statale n° 36 "del Lago di Como e dello Spluga"

PROGETTO DEFINITIVO

COD. SIL. NOMSMI006

PROGETTISTE



PROGETTIS®

Ing. Andrea Palf
Online deal: Inseparati Roma NA195.

IL RESPONSABILE DEL S.I.A.:

Ing. Andrea Melli
Ordine degli Ingegneri Roma NA195.

Ordine dei Geologi della Lombardia

Ing. Marco Maneguzzi
Ufficio degli Incendi della provincia

IL RESPONSABILE DEL PROCEDIMENTO
IL DIRETTORE DELL'ESECUZIONE DEI

PROTOCOLLO

OPERE D'ARTE MAGGIORI: VIADOTTI E PONTI
09.3 SVINCOLO DI BRIOSCO - PONTE BEVERA
Carpenteria
Pianta e Sviluppo - Tavola 1 di 2

CODICE PROGETTO						NOME FILE V00V03STRCP04_B						REVISIONE		SCALA:		
PROGETTO		LIV. PROJ.		M. PROJ.		CODICE ELAB.						B		1:100		
[-MSM]		106 D		210 I		V0V0V103STRCP04										
B		Revisione per istruttoria ANAS							Aprile 2012		M. Schivo		M. Del Fedale		A. Pissà	
A		Emissione Progetto Definitivo							09/04/2012		M. Schivo		E. Passoni		F. Bonfanti	
REV.		DESCRIZIONE							DATA		REDATTO		VERIFICATO		APPROVATO	
