


PIANTA STRALCIO 1  
SCALA 1:100

CARATTERISTICHE DEI MATERIALI


- I materiali sono indicati nell'elaborato 'Tabella Materiali'

NOTE GENERALI


- Le distanze sono in cm salvo dove diversamente specificato  
- Le quote sono in m s.l.m.

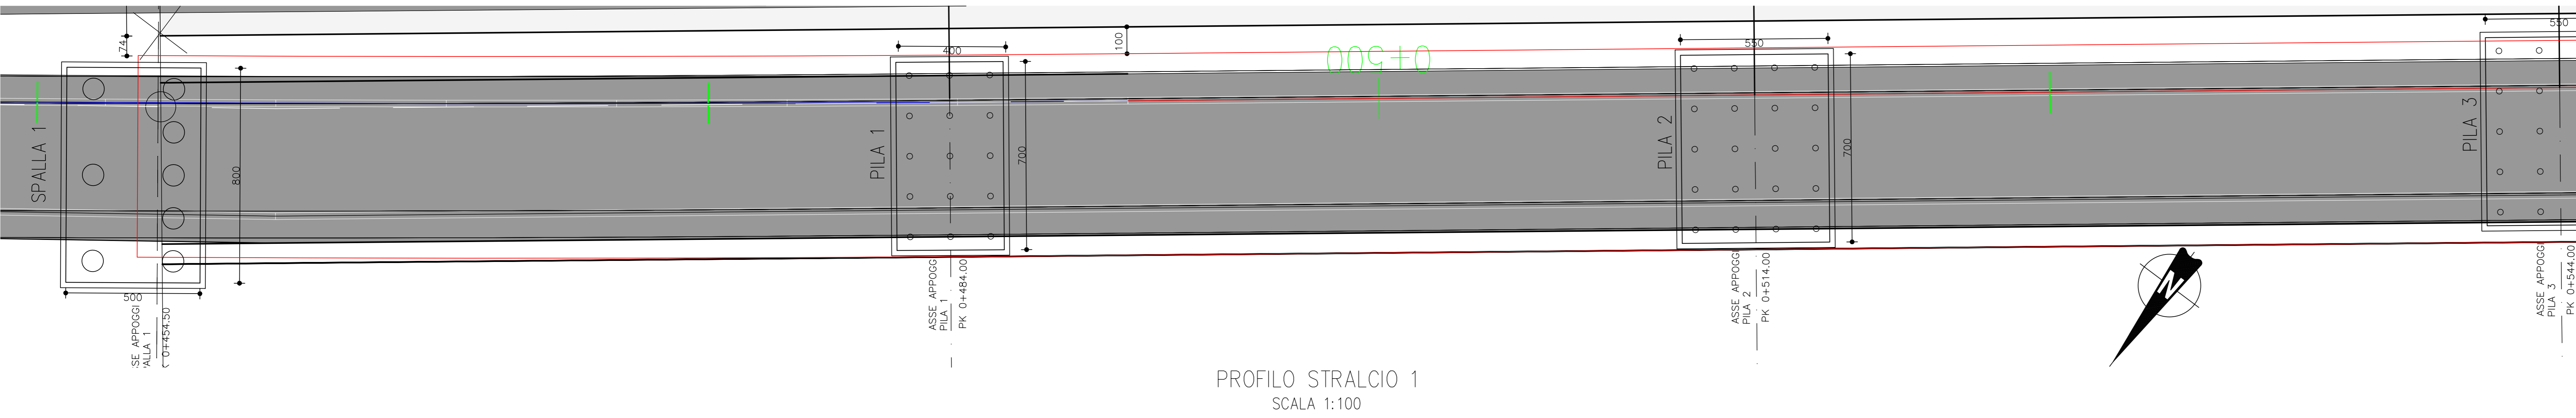


PROFILO STRALCIO 1  
SCALA 1:100

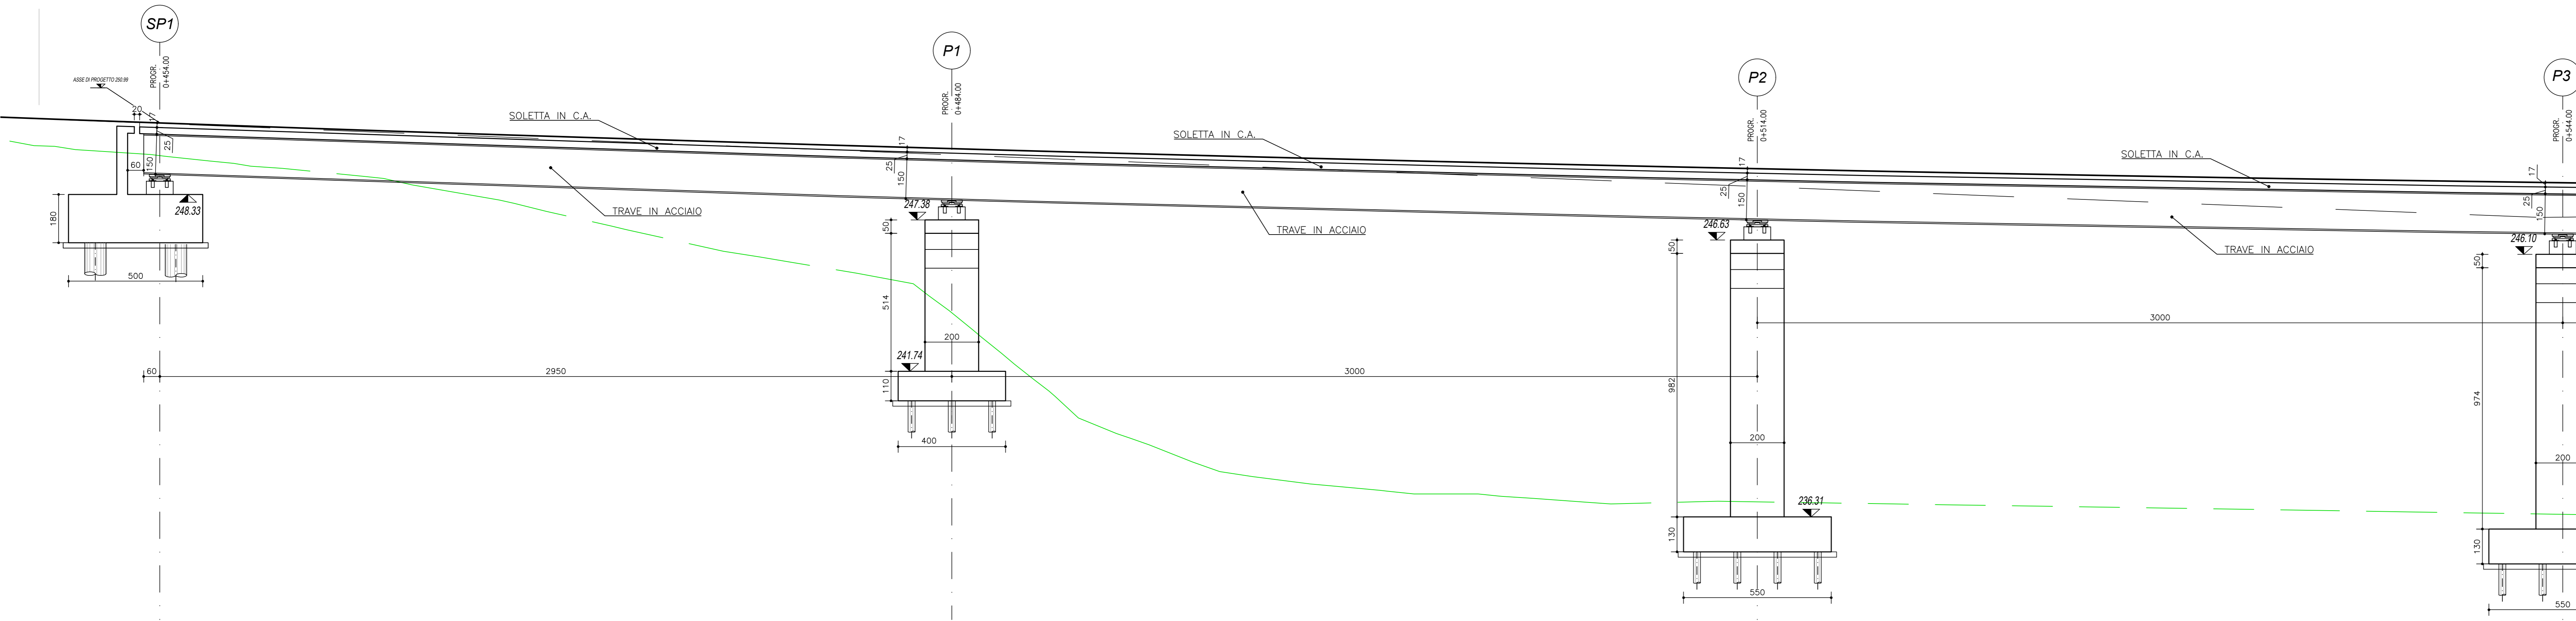

PIANTA STRALCIO 2  
SCALA 1:100

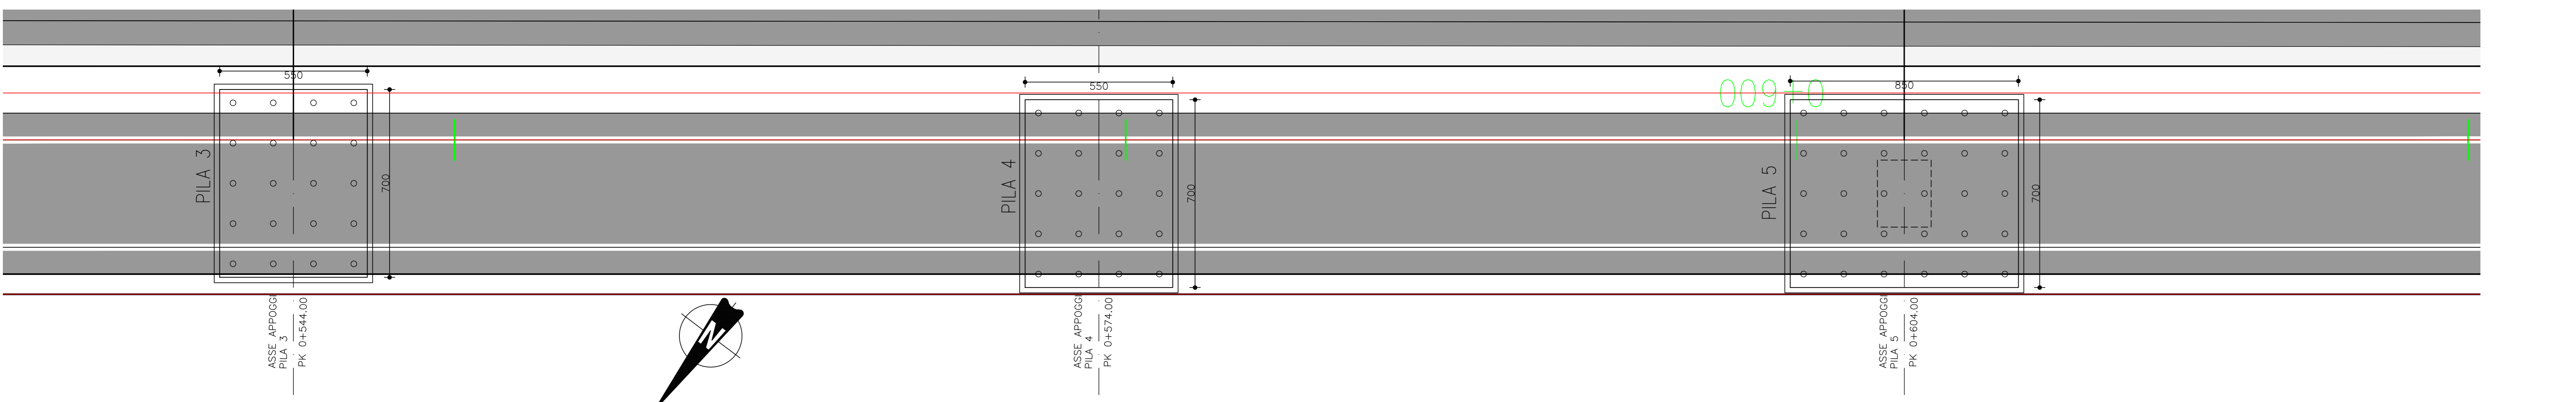

PROFILO STRALCIO 2  
SCALA 1:100

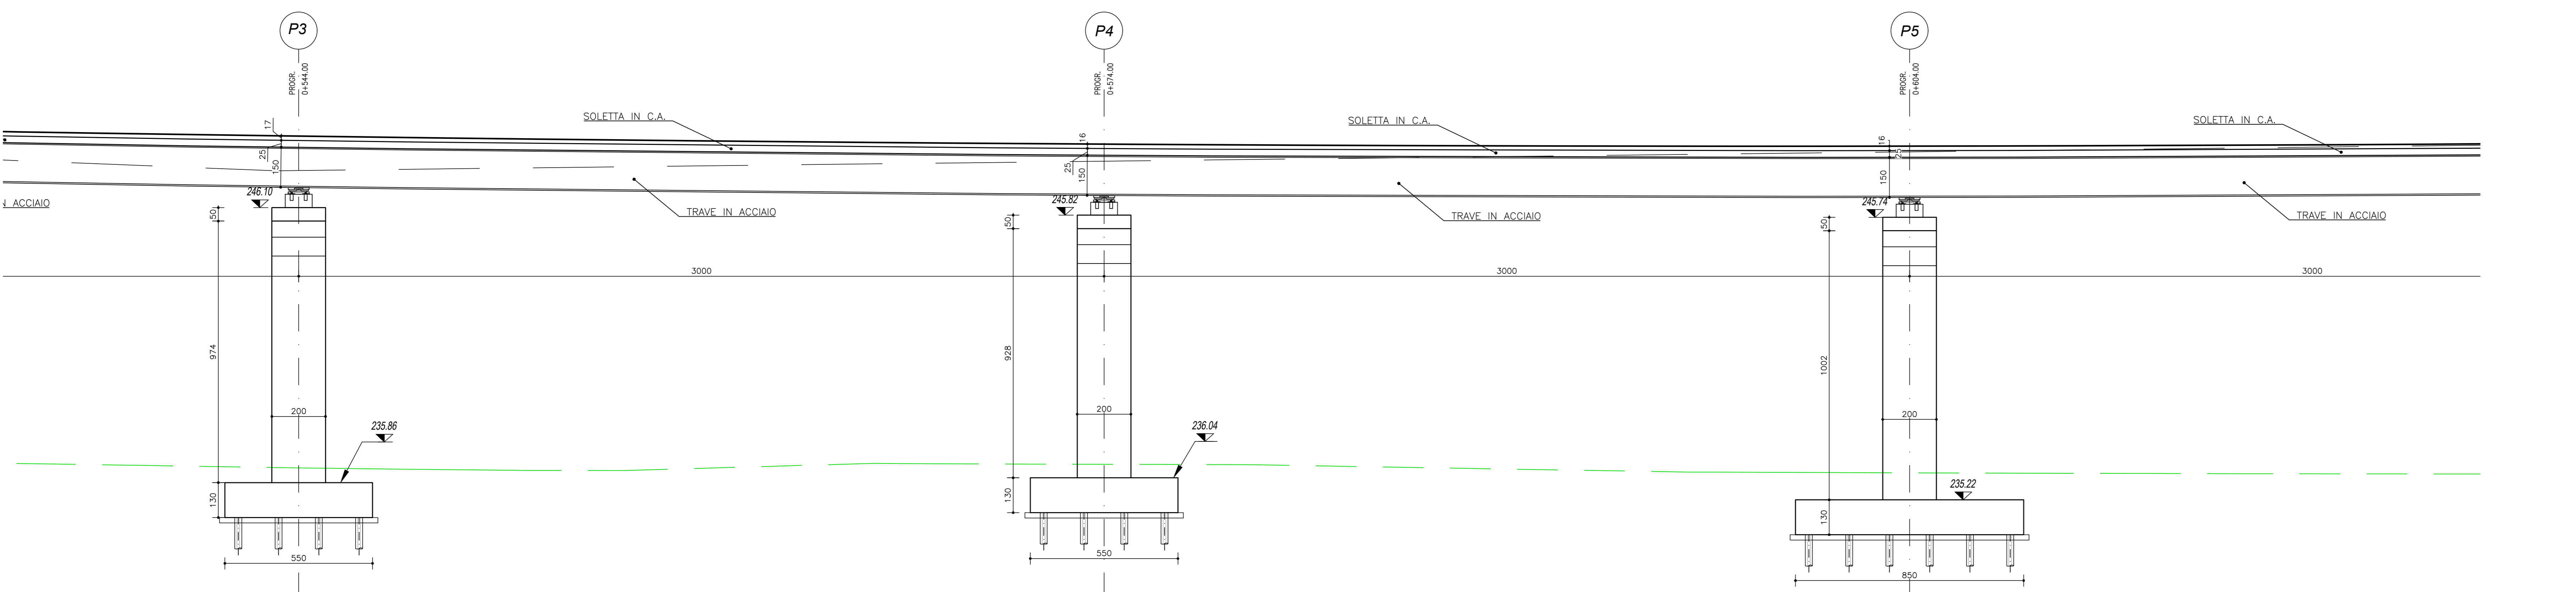

Lavori per il miglioramento delle condizioni di sicurezza della S.S. n° 36 dal Km 27+800 al Km 44+300, tratta Giussano-Civate lungo la Strada Statale n° 36 "del Lago di Como e dello Spluga"

PROGETTO DEFINITIVO

PROGETTISTA: **OPINI** SMART ENGINEERING

|  |  |
|--|--|
| PROGETTISTI:<br>Ing. Andrea Poli<br>Ordine degli Ingegneri Roma N°18140  |  |
| IL RESPONSABILE DEL S.I.A.:<br>Ing. Andrea Poli<br>Ordine degli Ingegneri Roma N°18140   |  |
| IL GEOLOGO:<br>Dott. Geol. Lorenzo Verzari<br>Ordine dei Geologi della Lombardia N°12124   |  |
| IL COORDINATORE PER LA SICUREZZA IN FASE DI PROGETTAZIONE:<br>Ing. Marco Mengozzi<br>Ordine degli Ingegneri della provincia di Trento N°1483 |  |
| VISTO:<br>IL RESPONSABILE DEL PROCEDIMENTO: Ing. Pietro Giuliani<br>IL DIRETTORE DELL'ESECUZIONE DEL CONTRATTO: Ing. Emanuele Firenze        |  |
| PROTOCOLLO: _____ DATA: Aprile 2023  |  |

OPERE D'ARTE MAGGIORI: VIADOTTI E PONTI  
09.3 SVINCOLO DI BRIOSCO - PONTE BEVERA  
Pianta e profilo longitudinale  
Tavola 1 di 2

|                                  |                               |                |                                   |
|----------------------------------|-------------------------------|----------------|-----------------------------------|
| CODICE PROGETTO: V00V03STRPL01_B | NOME FILE: V00V03STRPL01_B    | REVISIONE: [B] | SCALA: 1:100                      |
| PROGETTO: -MSM106 D 2101         | CODICE ELAB.: V00V03STRPL01   |                |                                   |
| B                                | Revisione per struttura ANAS  | Aprile 2023    | M. Schiavo M. Der Fedele A. Poli  |
| A                                | Emissione Progetto Definitivo | 08/04/2022     | M. Schiavo E. Trassan F. Bonfanti |
| REV.                             | DESCRIZIONE                   | DATA           | REDDATO VERIFICATO APPROVATO      |