



PIANTA STRALCIO 1
SCALA 1:100

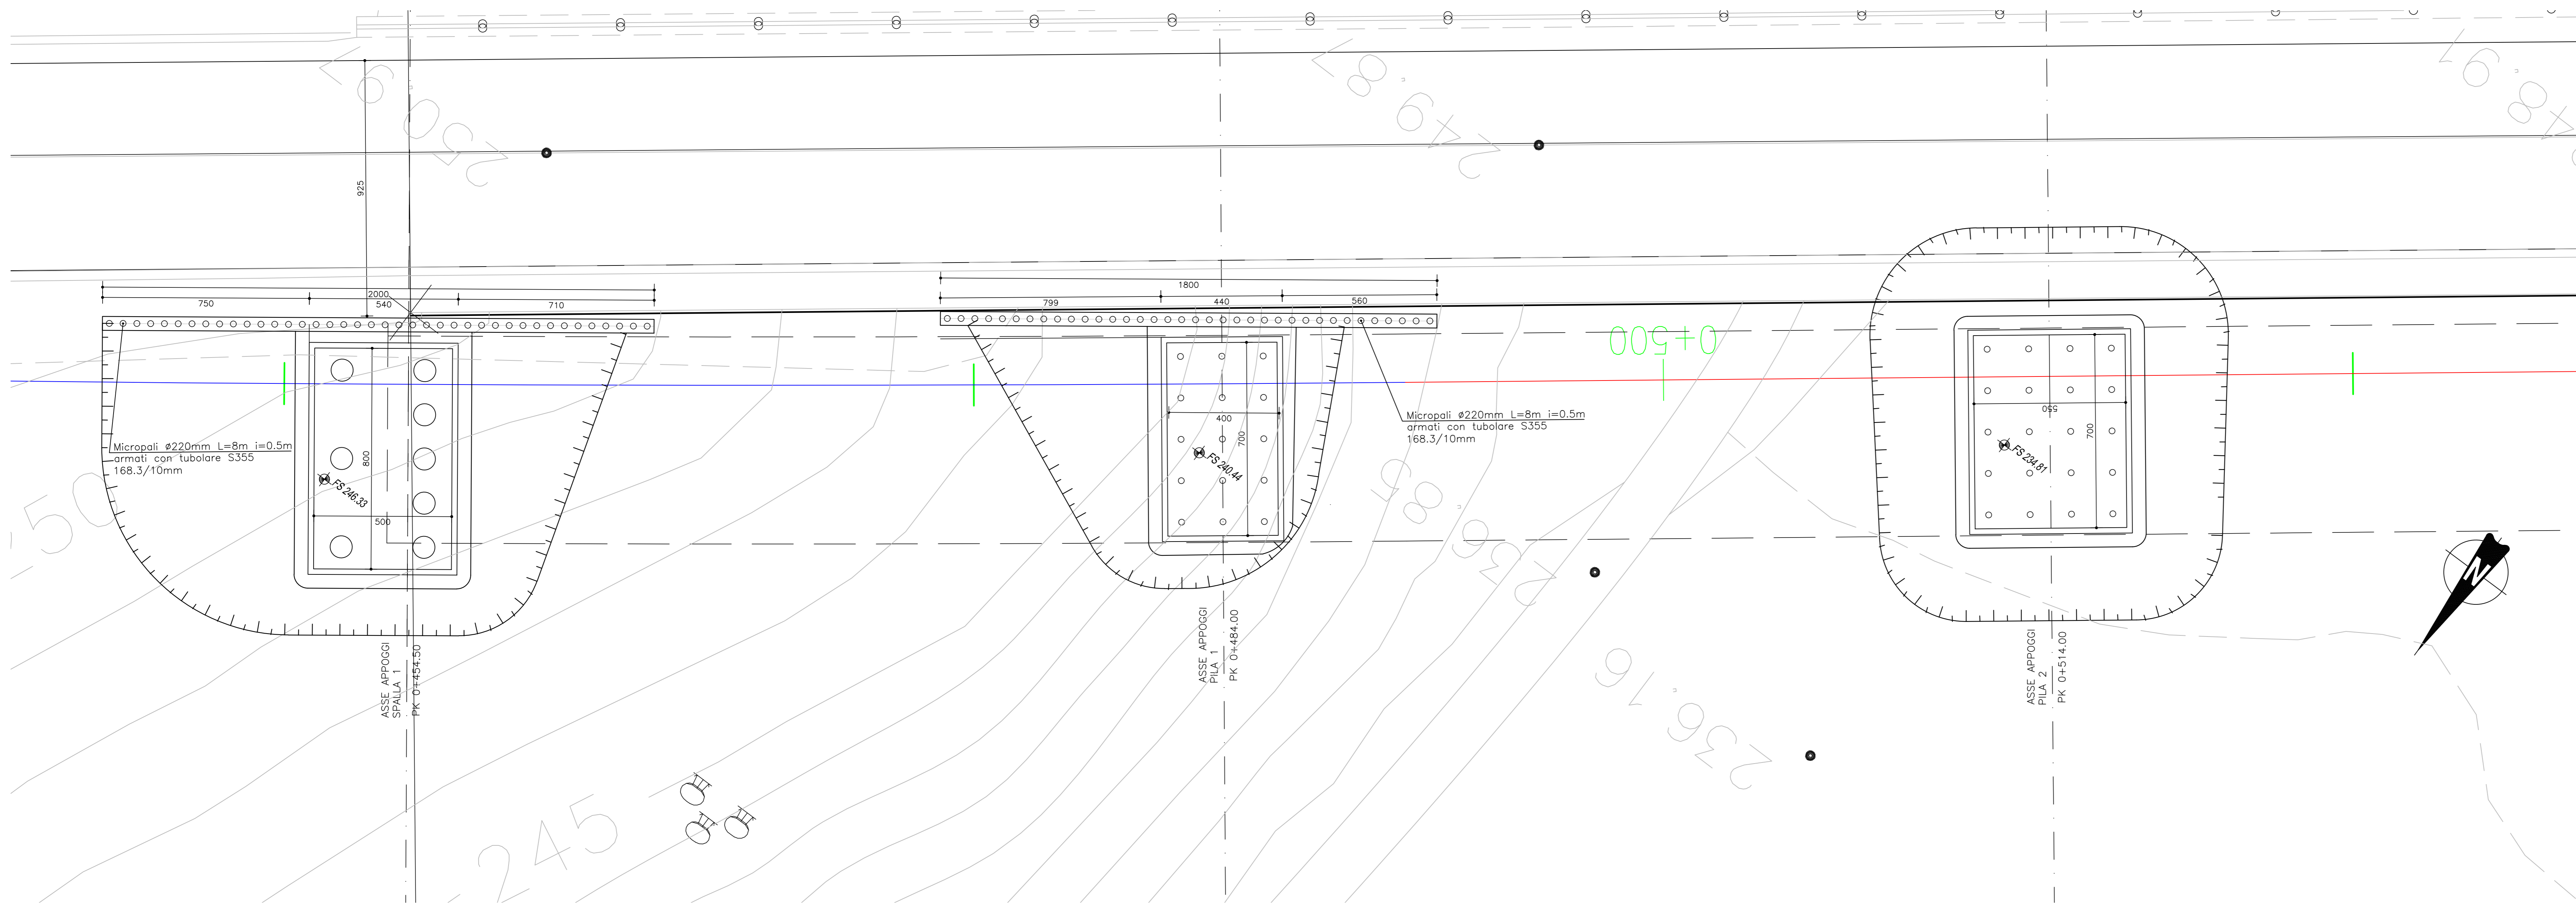

PIANTA STRALCIO 2
SCALA 1:100

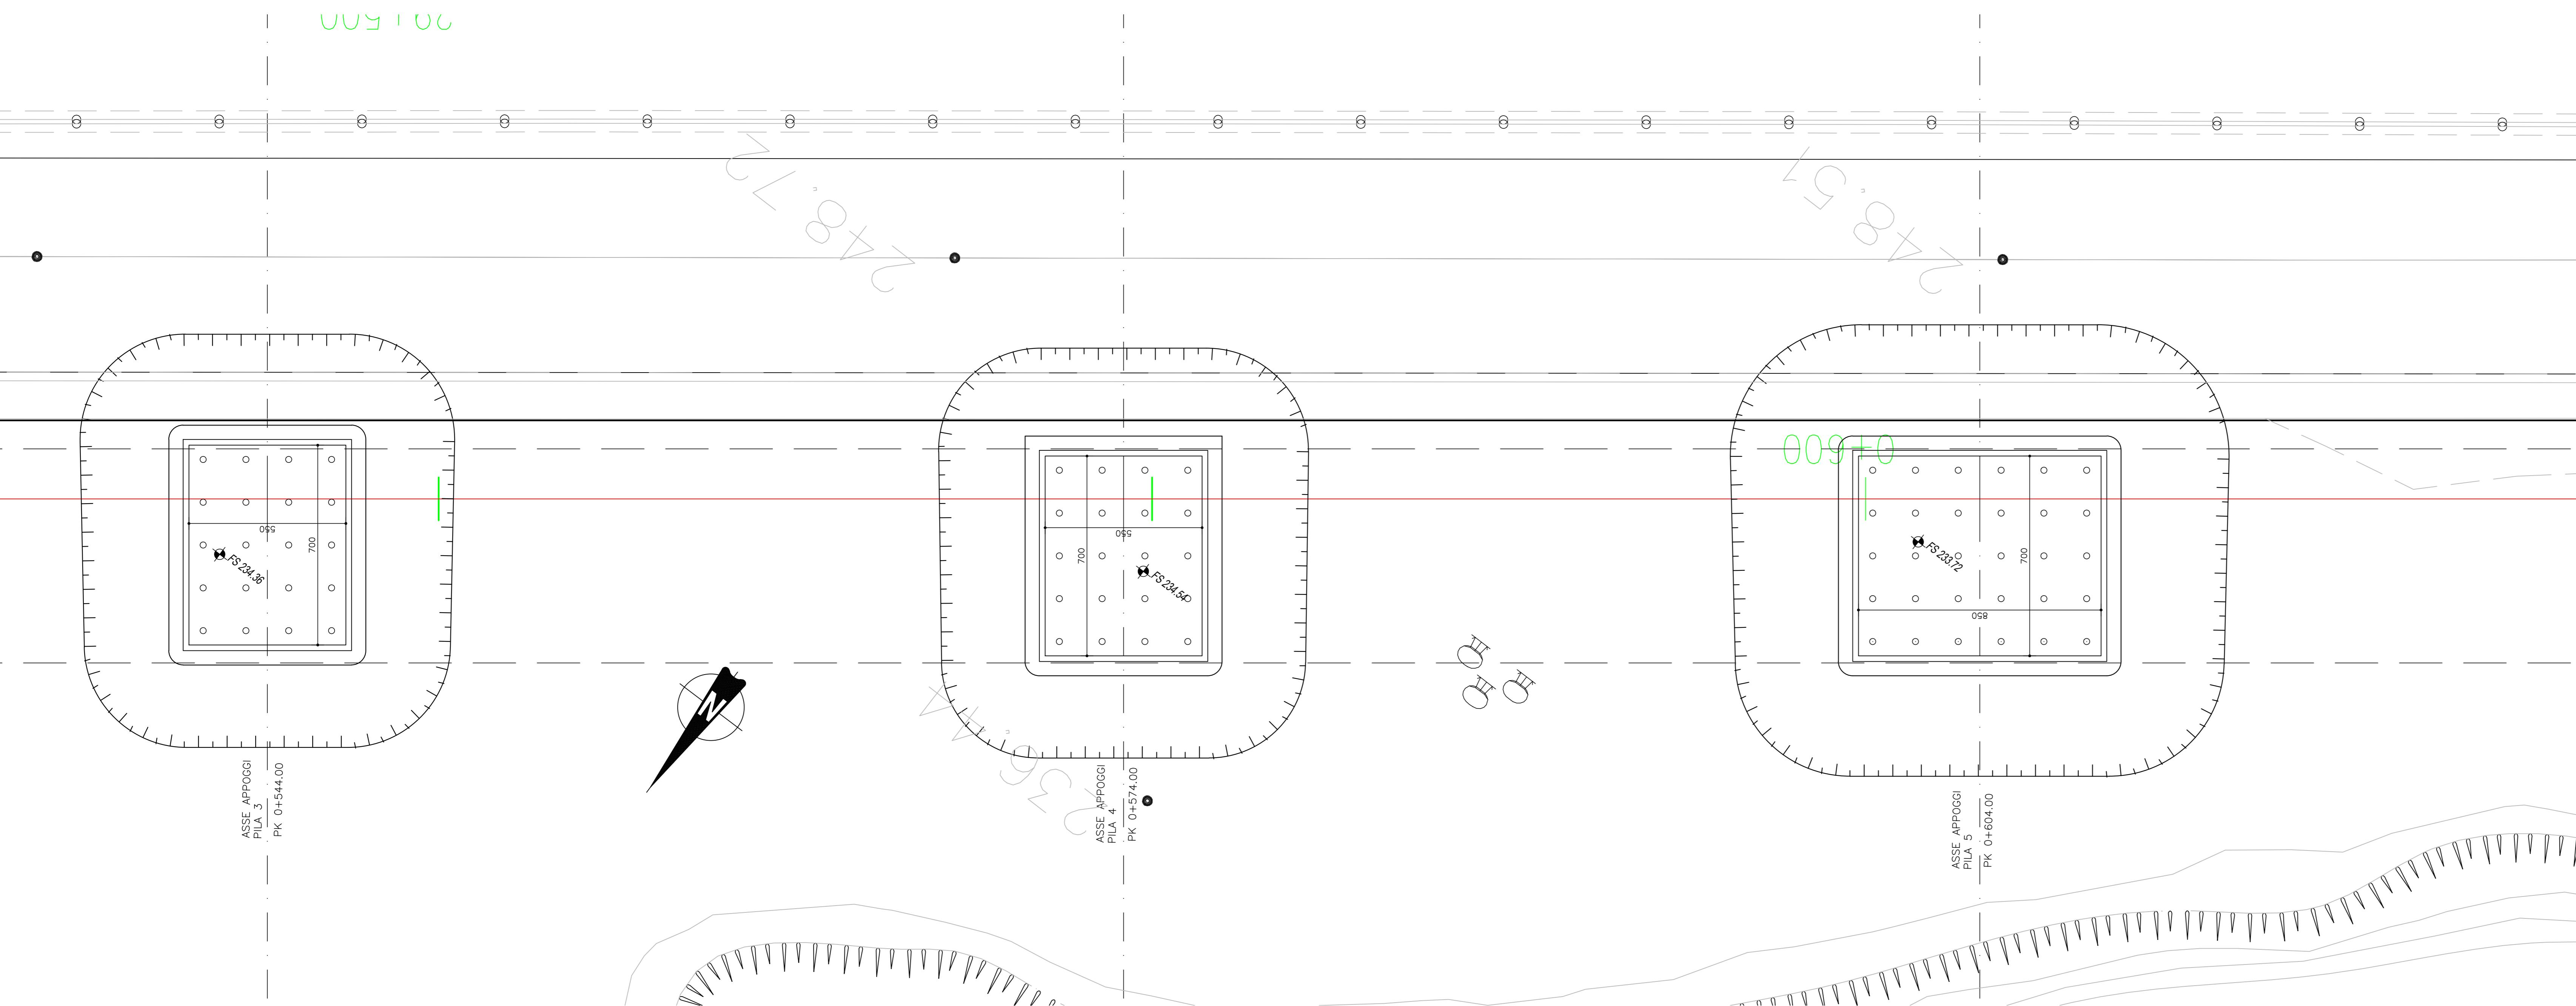

CARATTERISTICHE DEI MATERIALI

- I materiali sono indicati nell'elaborato 'Tabella Materiali'

NOTE GENERALI

- Le distanze sono in cm salvo dove diversamente specificato
- Le quote sono in m s.l.m.



Lavori per il miglioramento delle condizioni di sicurezza della S.S. n° 36 dal Km 27+800 al Km 44+300, tratta Giussano-Civate lungo la Strada Statale n° 36 "del Lago di Como e dello Spluga"

PROGETTO DEFINITIVO

DDO: SIL NOMSM10066

PROGETTISTA



I PROGETTISTI:
Ing. Andrea Poli
Ordine degli Ingegneri Roma N°18140

IL RESPONSABILE DEL S.I.A.:
Ing. Andrea Poli
Ordine degli Ingegneri Roma N°18140

IL GEOLOGO:
Dott. Geo. Lorenzo Verzani
Ordine dei Geologi della Lombardia N°1214

IL COORDINATORE PER LA SICUREZZA IN FASE DI PROGETTAZIONE:
Ing. Marco Meneguzzi
Ordine degli Ingegneri della provincia di Trento N°1463

VISTO:
IL RESPONSABILE DEL PROCEDIMENTO: Ing. Pietro Giuliani
IL DIRETTORE DELL'ESECUZIONE DEL CONTRATTO: Ing. Emanuele Fiorenza

PROTOCOLLO: - DATA: Aprile 2023

OPERE D'ARTE MAGGIORI: VIADOTTI E PONTI
09.3 SVINCOLO DI BRIOSCO - PONTE BEVERA
Pianta fondazioni e opere di sostegno
Tavola 1 di 4

CODICE PROGETTO	NOME FILE	REVISIONE	SCALA:
V00V03STRPL03_B	V00V03STRPL03_B	B	1:100
PROGETTO	LIV. PROG.	N. PROG.	
MSM106	D	2101	
CODICE ELAB.	V00V03STRPL03		

REV.	DESCRIZIONE	DATA	REDATTO	VERIFICATO	APPROVATO
A	Revisione per struttura ANAS	Aprile 2023	M. Schiavo	M. Der Fedele	A. Poli
B	Emissione Progetto Definitivo	08/04/2023	M. Schiavo	E. Trassan	F. Bonfanti