




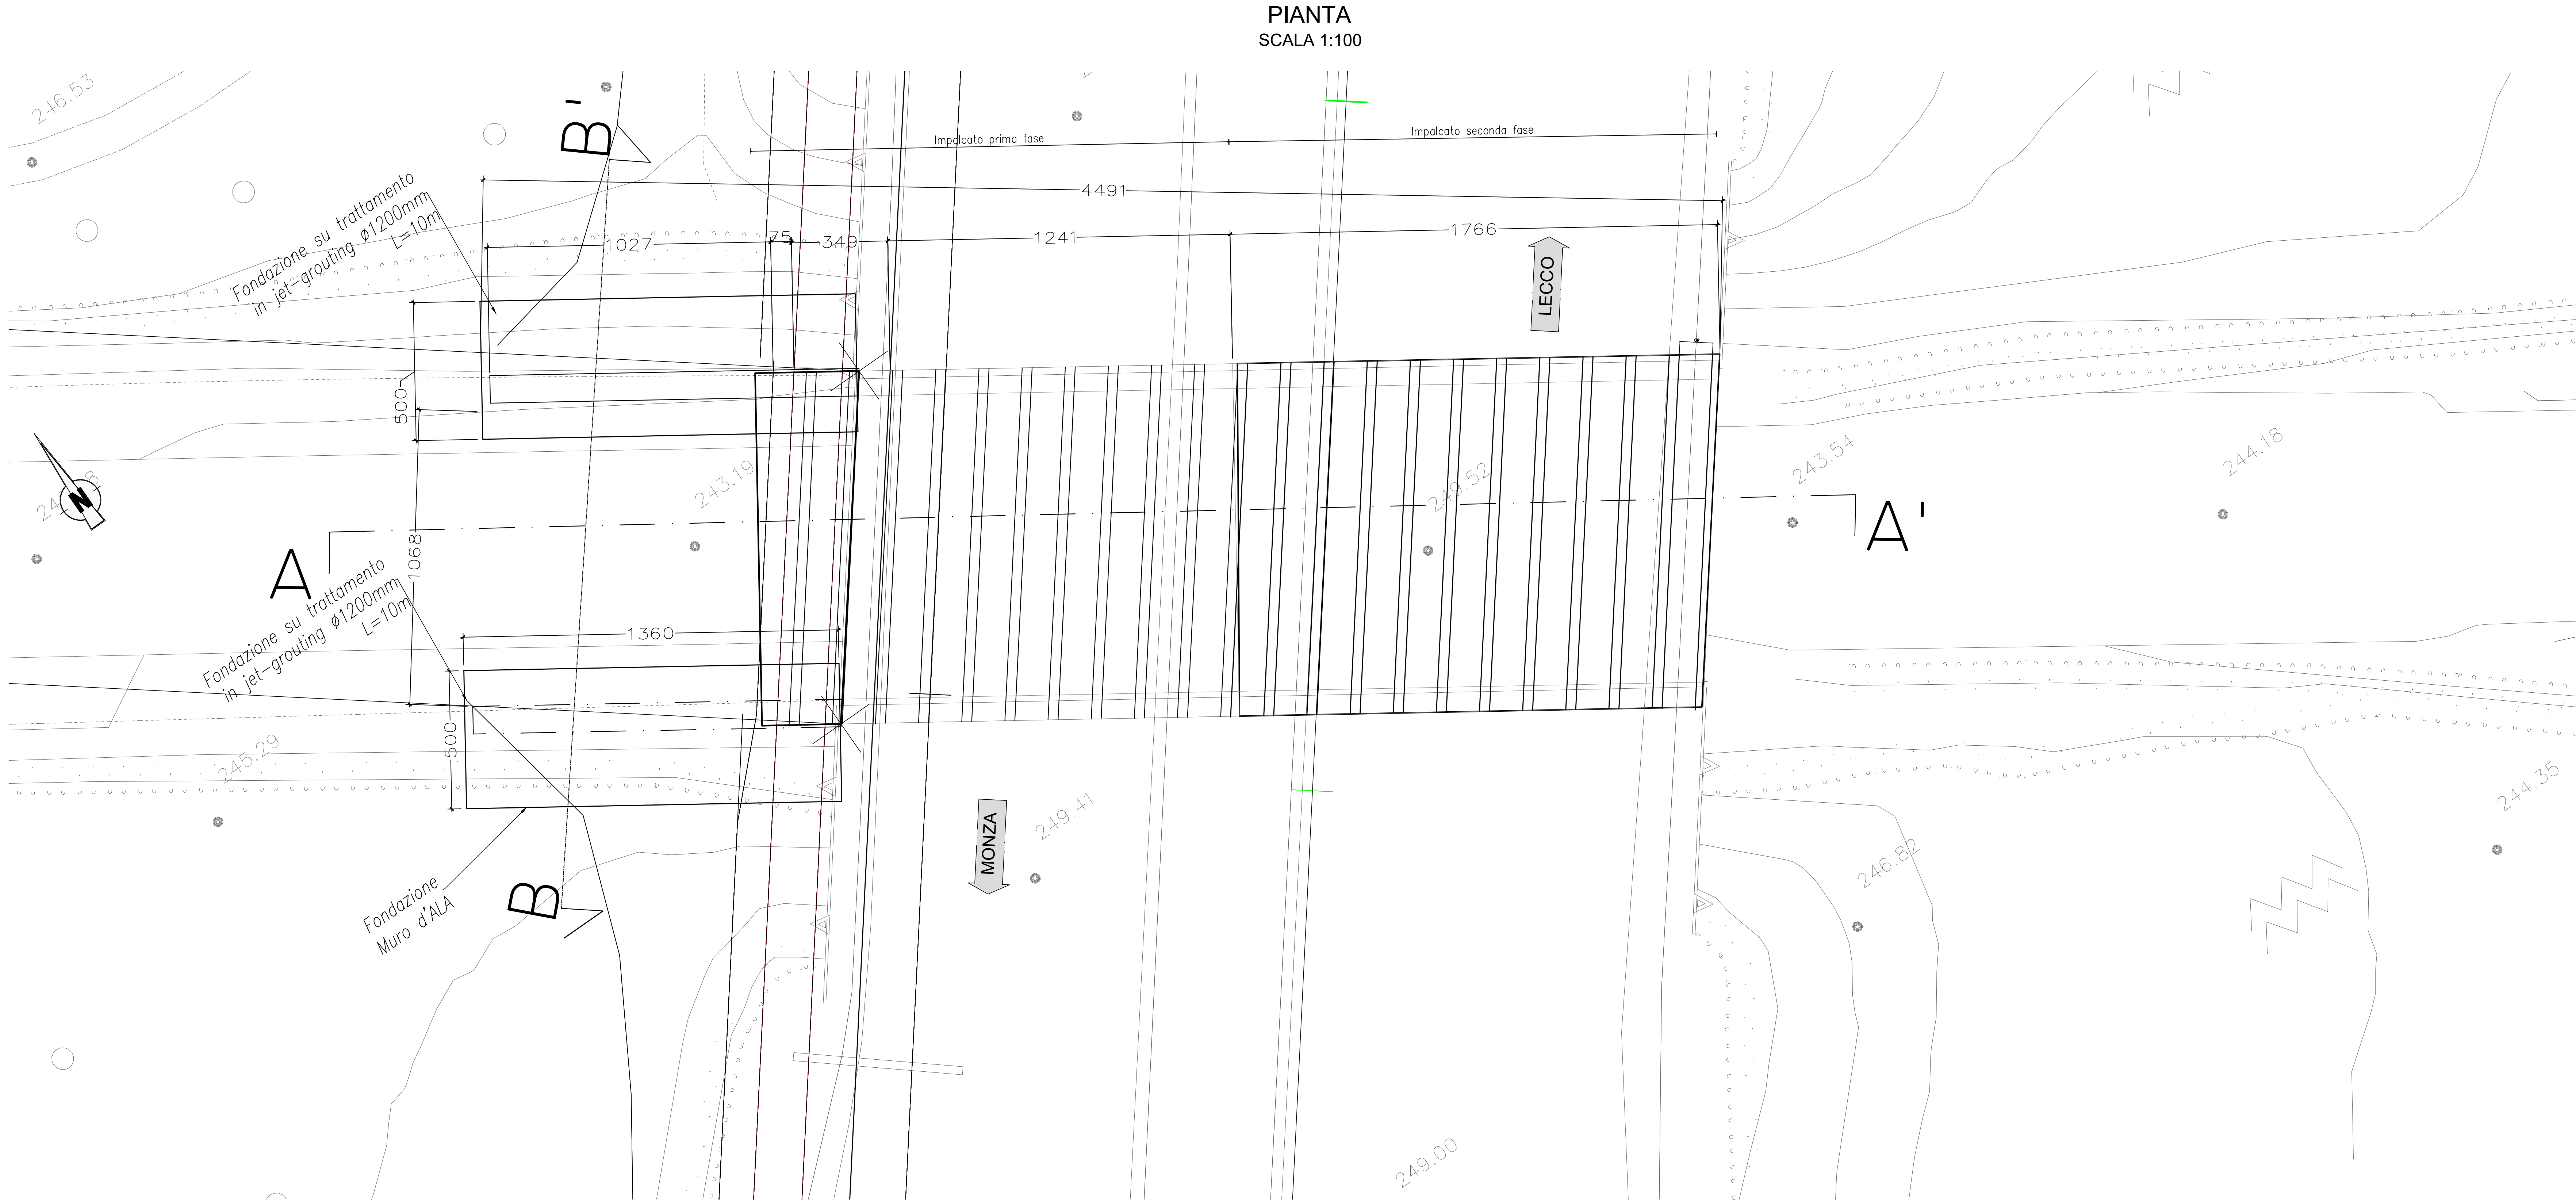

SEZIONE LONGITUDINALE A-A'
SCALA 1:100

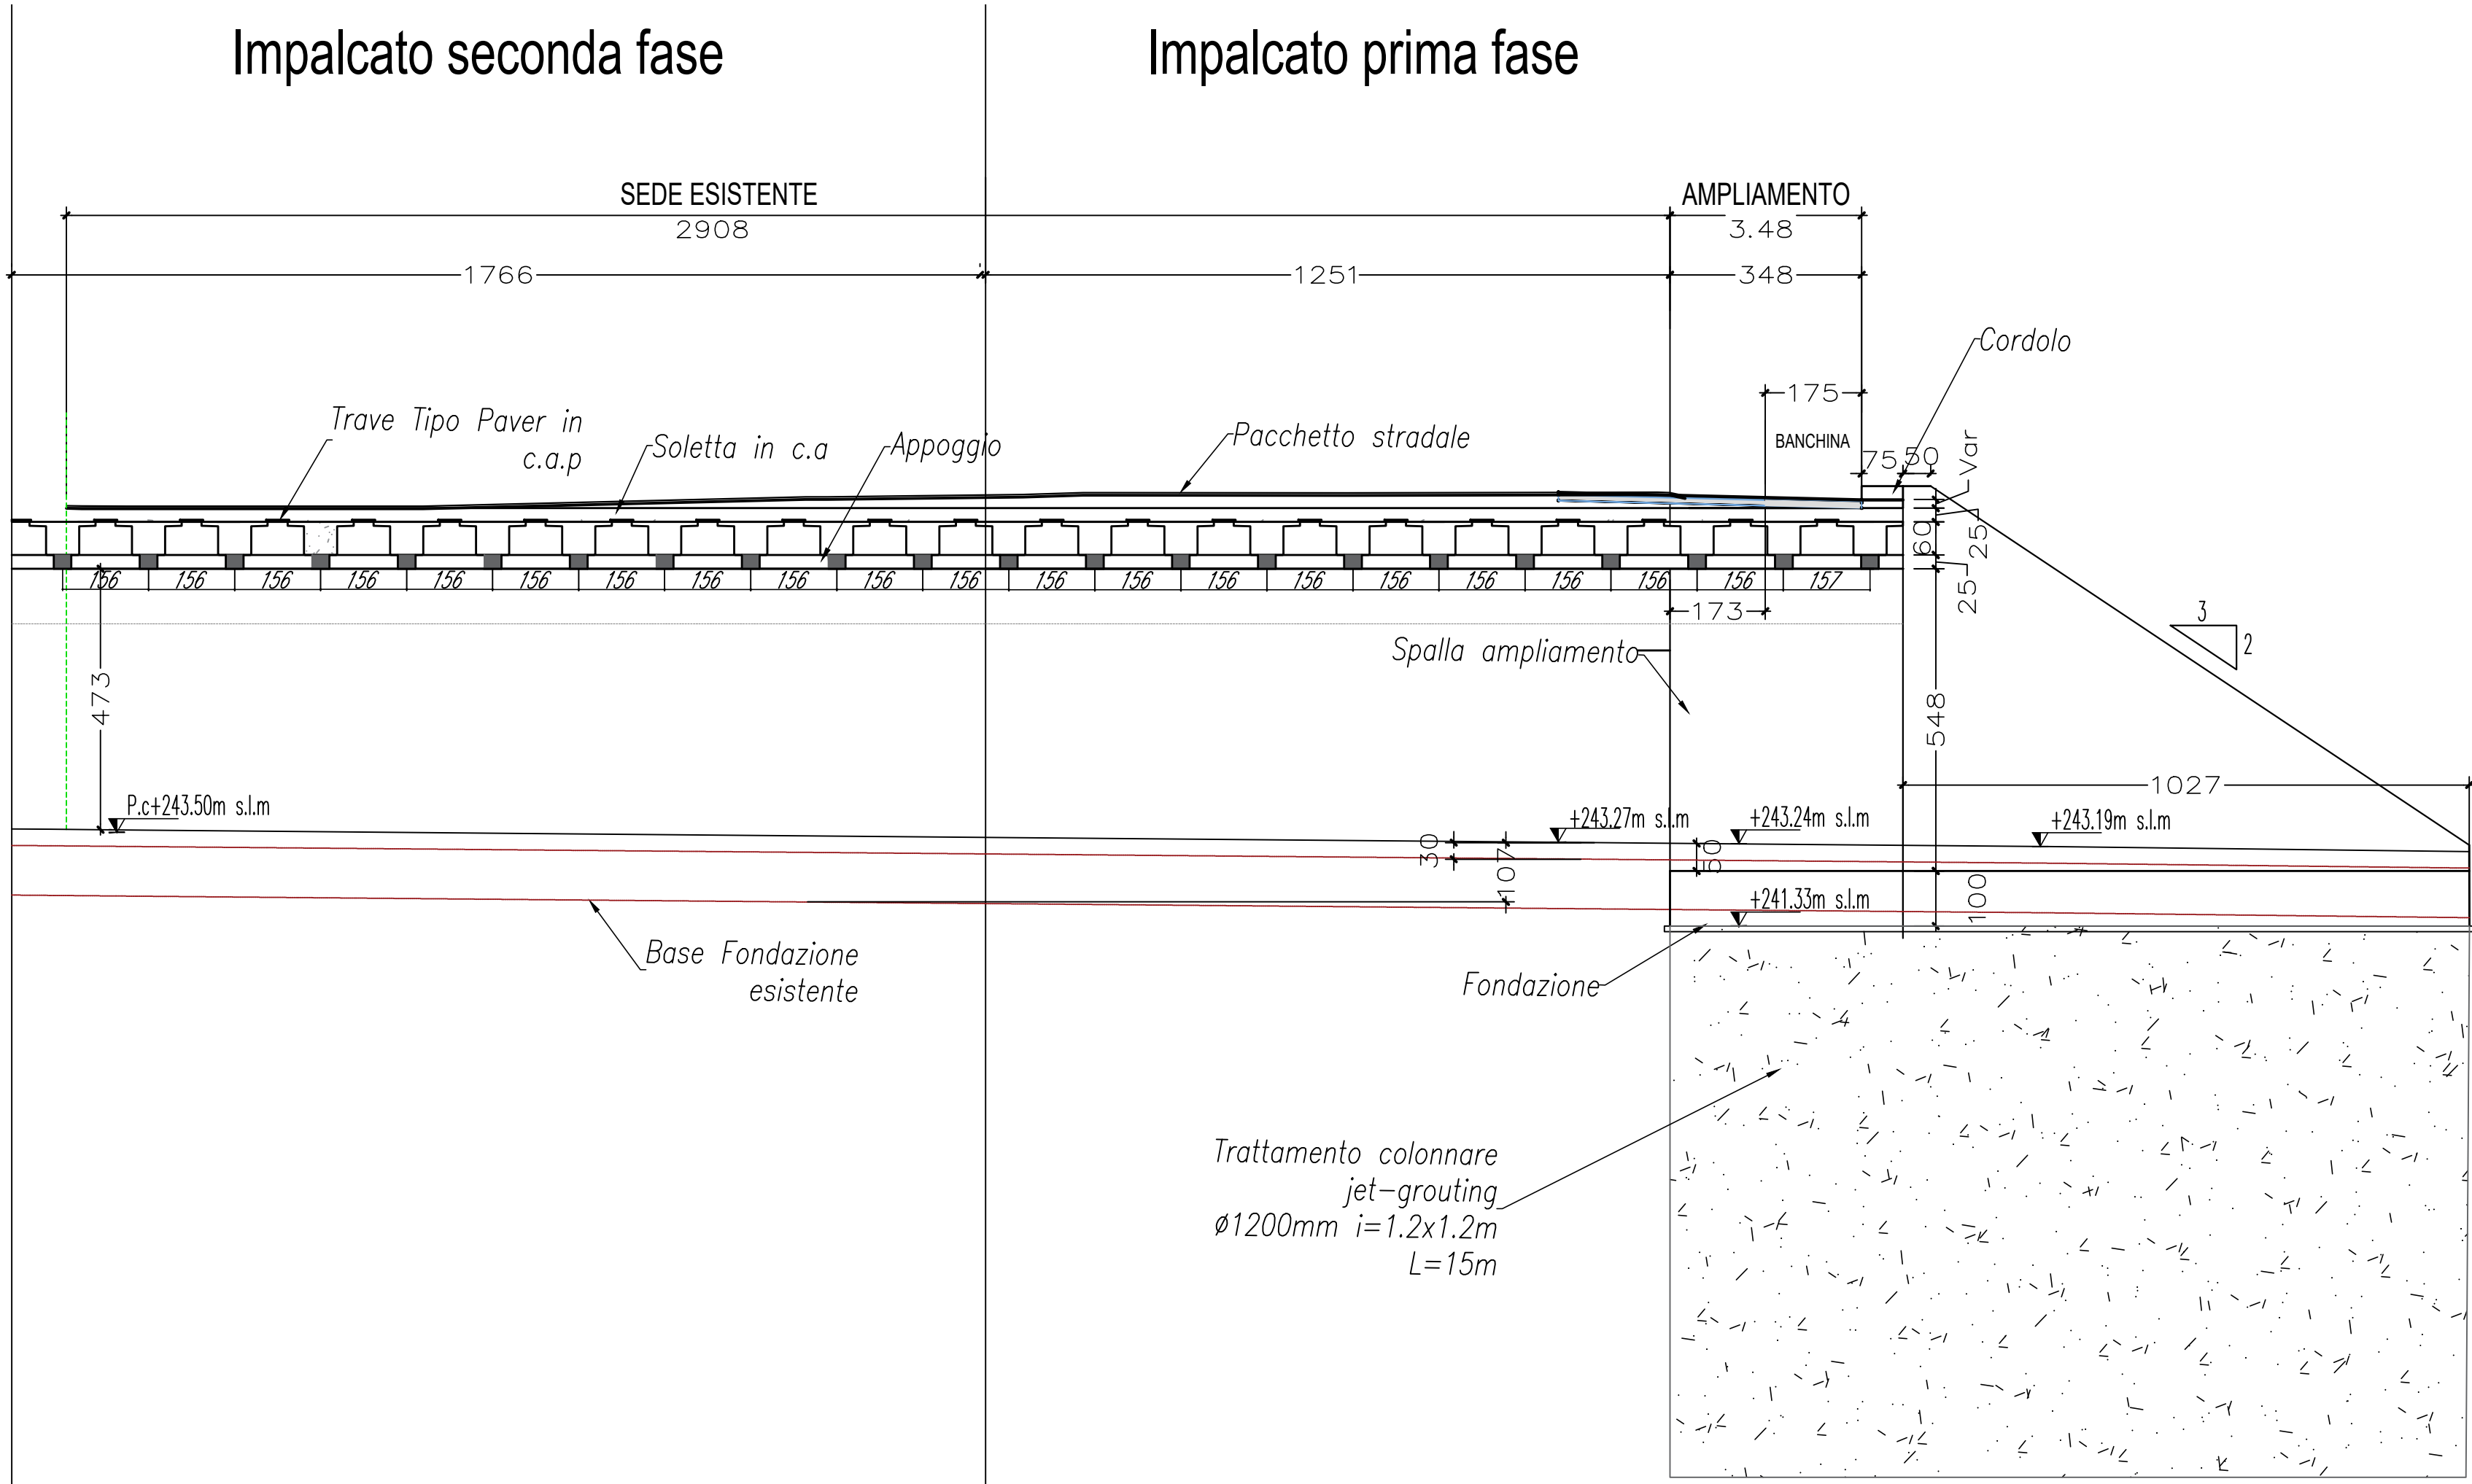

SEZIONE TRASVERSALE B-B'
Scala 1:100

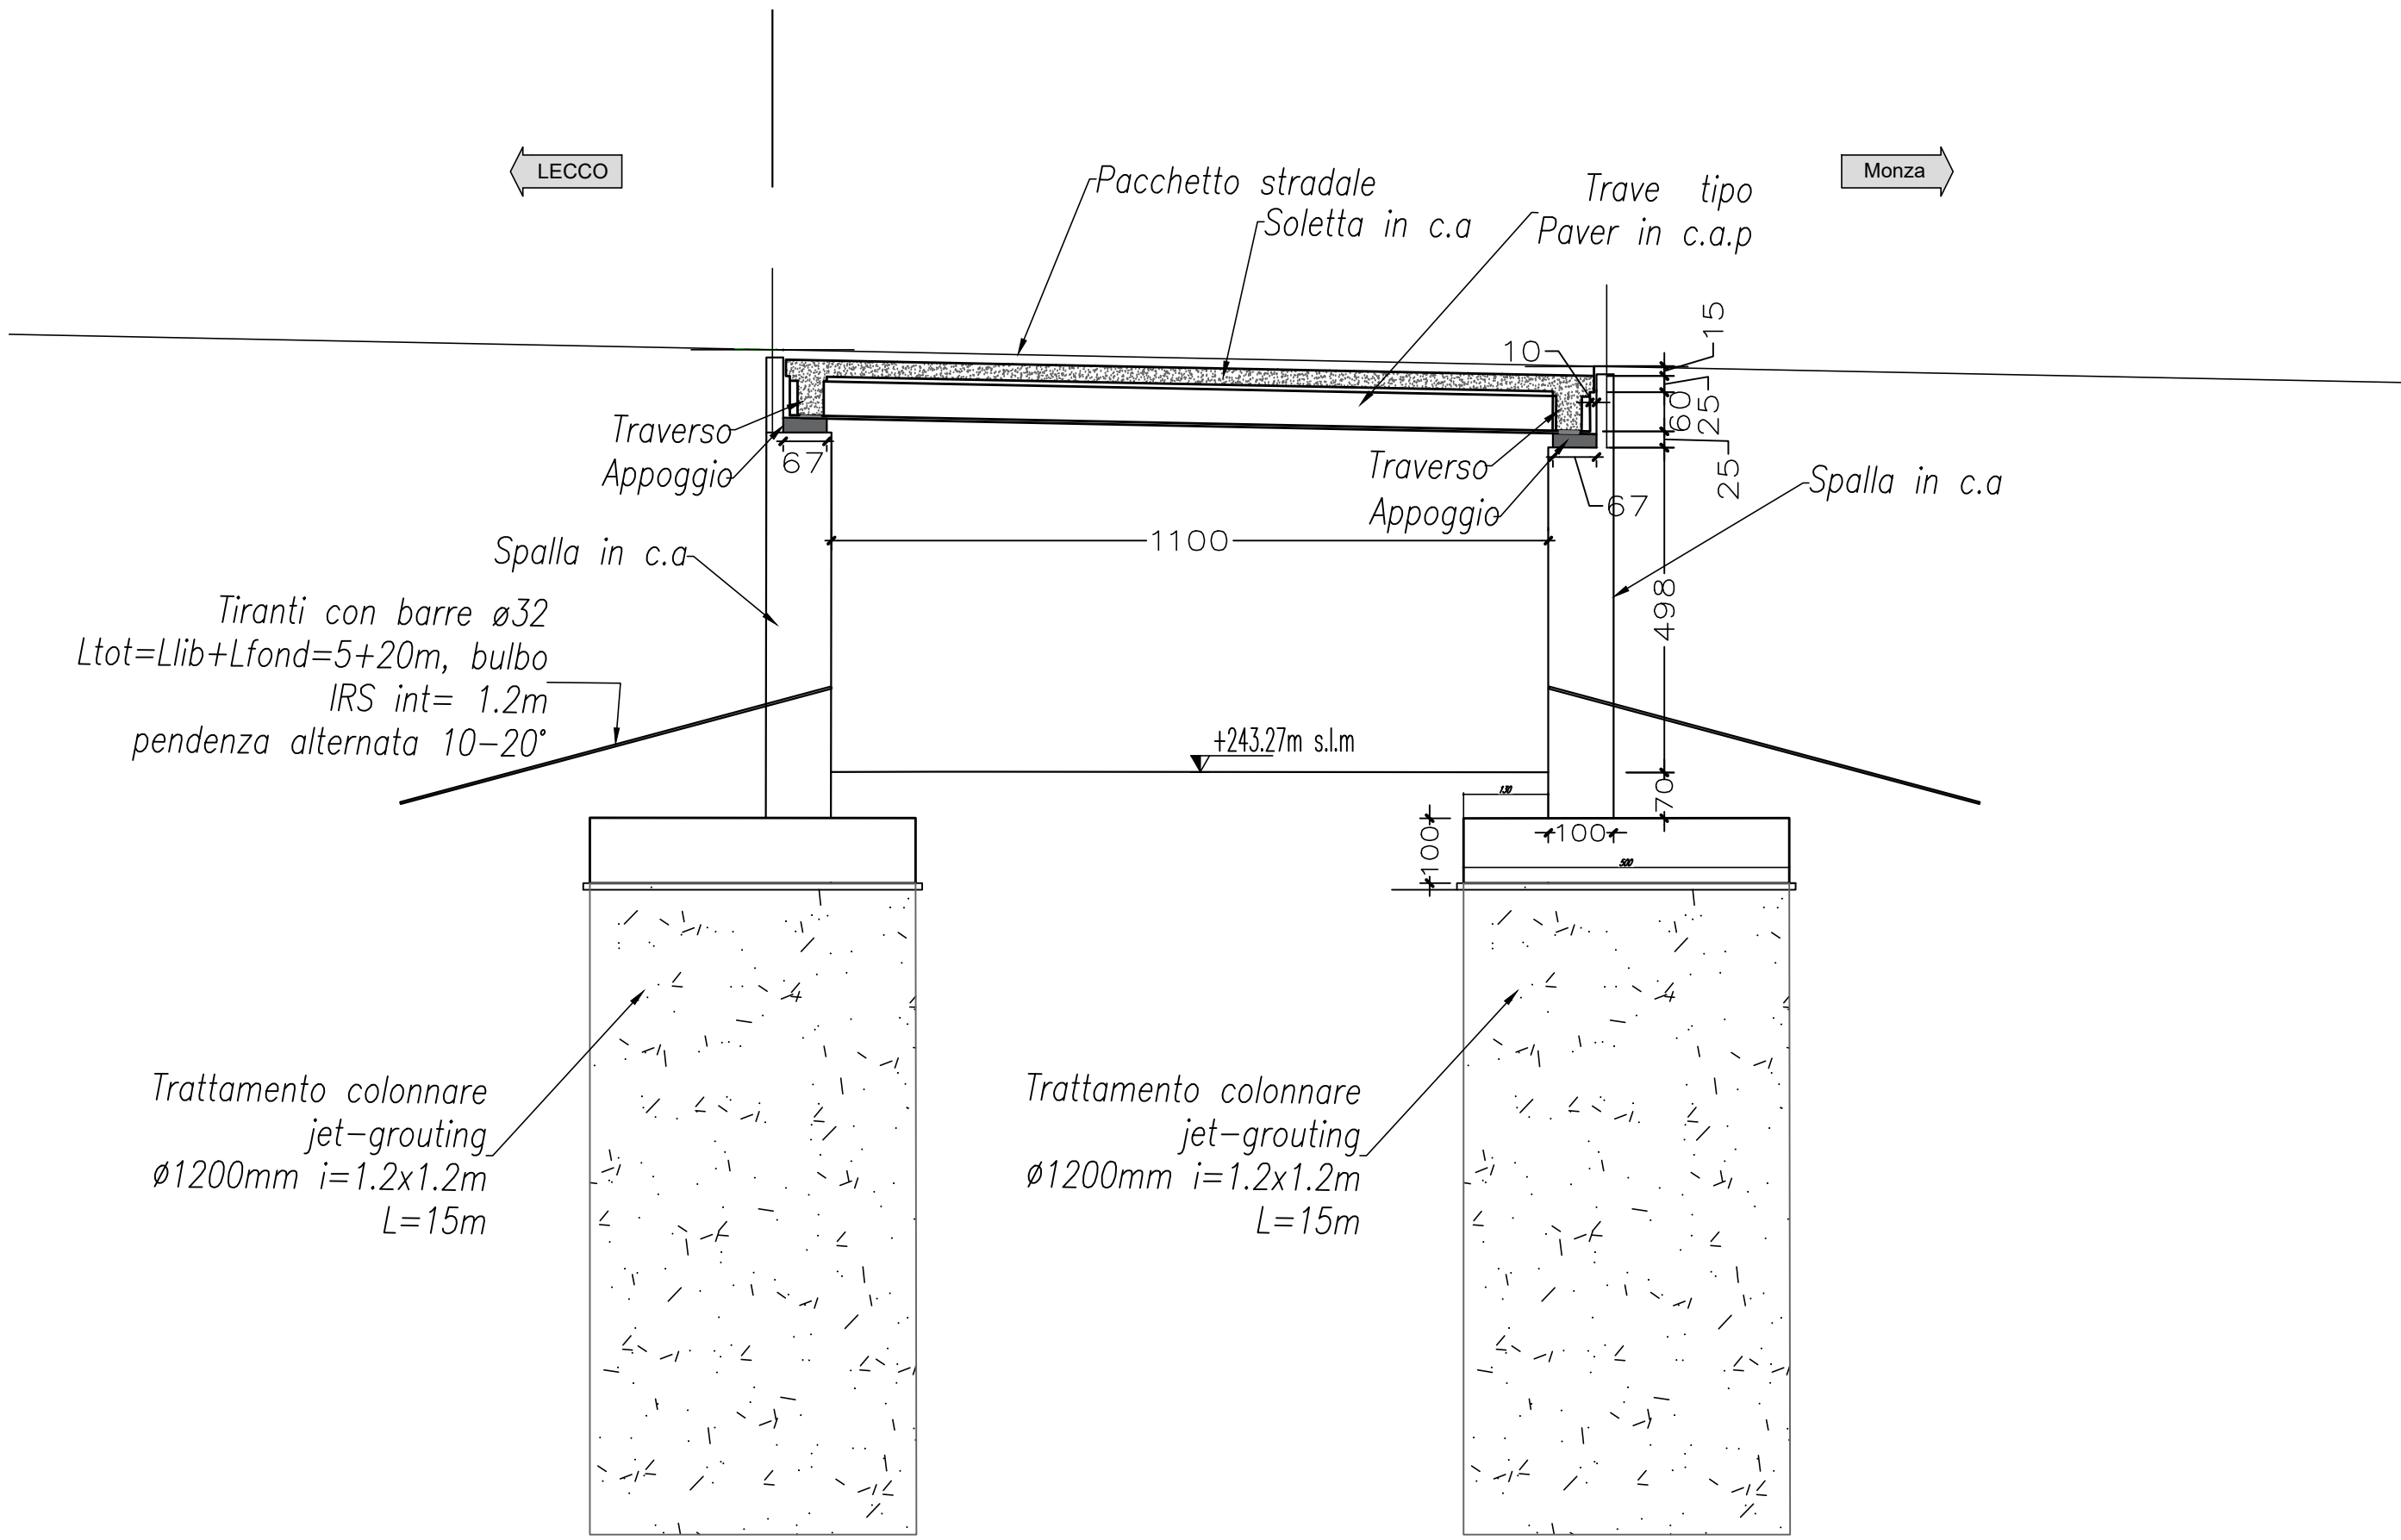

CARATTERISTICHE DEI MATERIALI

- I materiali sono indicati nell'elaborato 'Tabella Materiali'

NOTE GENERALI

- Le distanze sono in cm salvo dove diversamente specificato
- Le quote sono in m s.l.m.

anas

GRUPPO FS ITALIANE

ANAS Struttura Territoriale Lombardia

Lavori per il miglioramento delle condizioni di sicurezza della S.S. n° 36 dal Km 27+800 al Km 44+300, tratta Giussano-Civate lungo la Strada Statale n° 36 "del Lago di Como e dello Spluga"

PROGETTO DEFINITIVO

COD. SIL. NOMSMD0668

PROGETTISTA

OPINI

SMART ENGINEERING

I PROGETTISTI:
Ing. Andrea Polli
Ordine degli Ingegneri Roma N°18540

IL RESPONSABILE DEL S.I.A.:
Ing. Andrea Polli
Ordine degli Ingegneri Roma N°18540

IL GEOLOGO:
Dott. Geol. Lorenzo Vignani
Ordine dei Geologi della Lombardia N°1234

IL COORDINATORE PER LA SICUREZZA IN FASE DI PROGETTAZIONE:
Ing. Marco Meneguzzi
Ordine degli Ingegneri della provincia di Trento N°1483

VISTO:
IL RESPONSABILE DEL PROCEDIMENTO : Ing. Pietro Guarni
IL DIRETTORE DELL'ESECUZIONE DEL CONTRATTO: Ing. Emanuele Fiorenza

PROTOCOLLO

DATA
Aprile 2023

OPERE D'ARTE MAGGIORI: VIADOTTI E PONTI

Svincolo di Veduggio

Pianta e sezioni

CODICE PROGETTO

PROGETTO

LIV. PROG.

D

N. PROG.

2101

CODICE ELAB.

V00V0SSTRD101

REVISIONE

B

SCALA:

1:100

B

Rivisione per istruttoria ANAS

Aprile 2023

M. Schiavo

M. Del Faidat

A. Polli

A

Emissione Progetto Definitivo

08/04/2022

M. Schiavo

E. Trassini

F. Bontempi

REV.

DESCRIZIONE

DATA

REDATTO

VERIFICATO

APPROVATO