



PLANIMETRIA DI PROGETTO
Scala 1:200

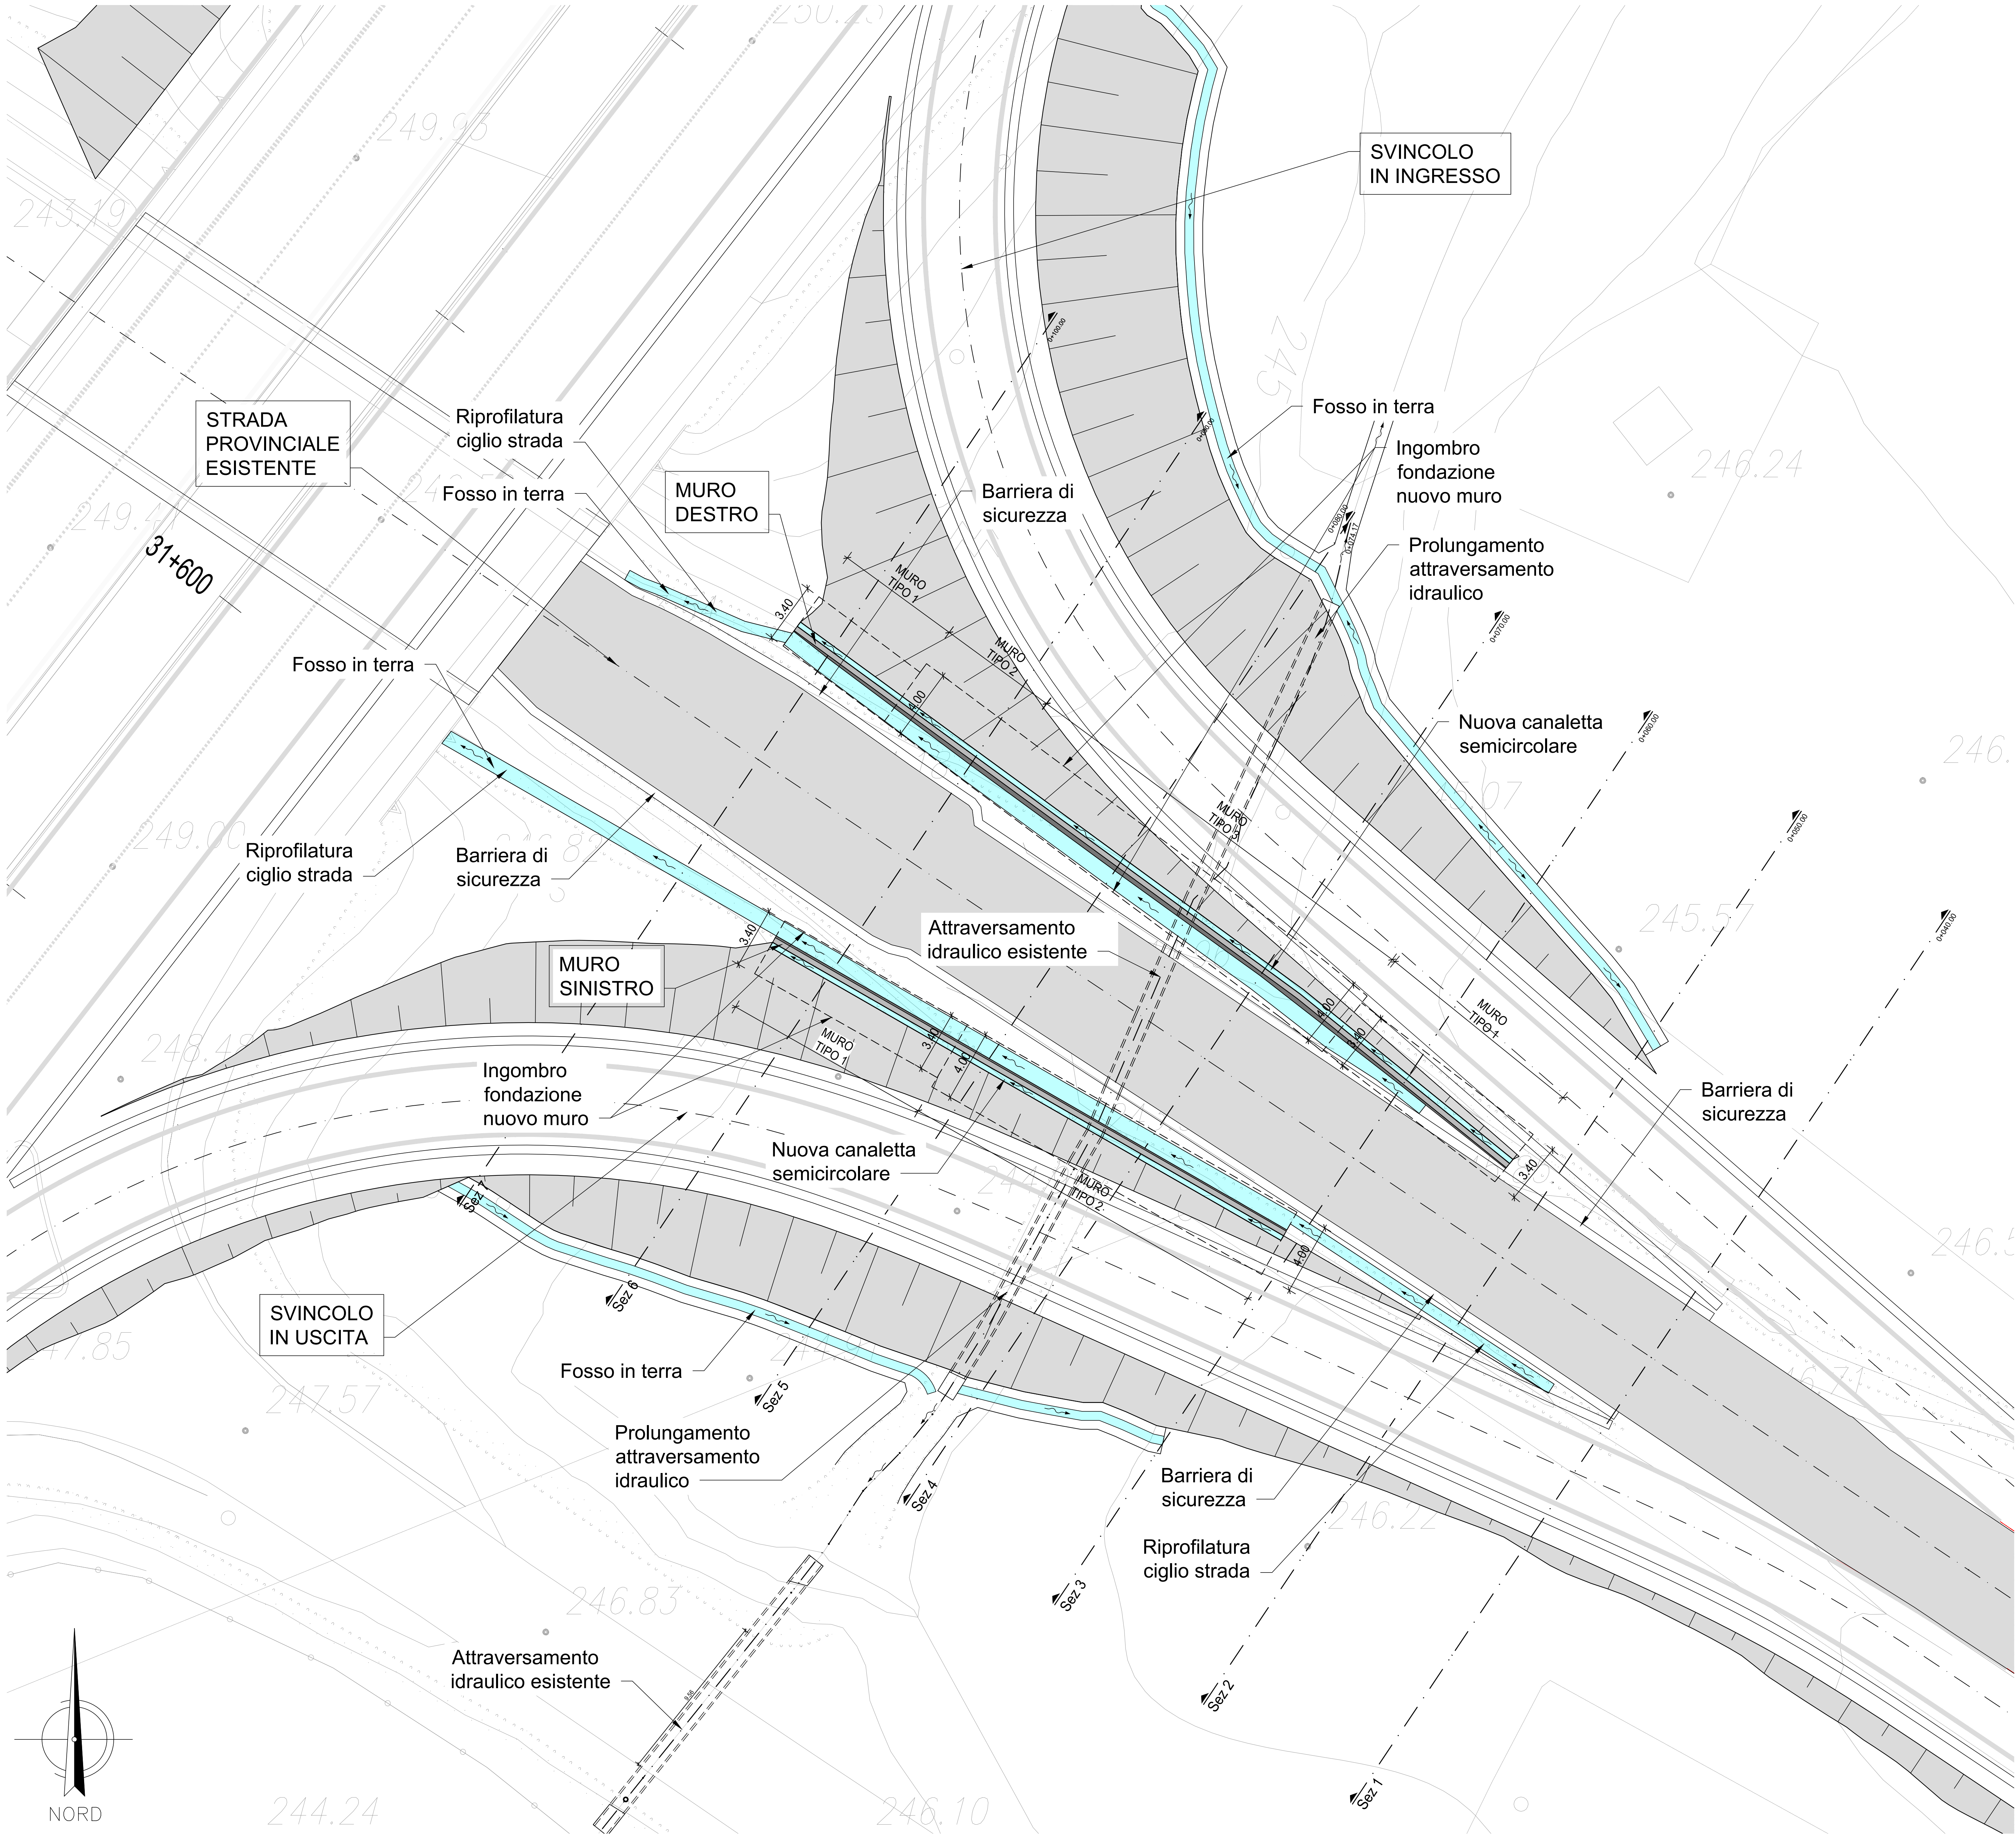

INQUADRAMENTO

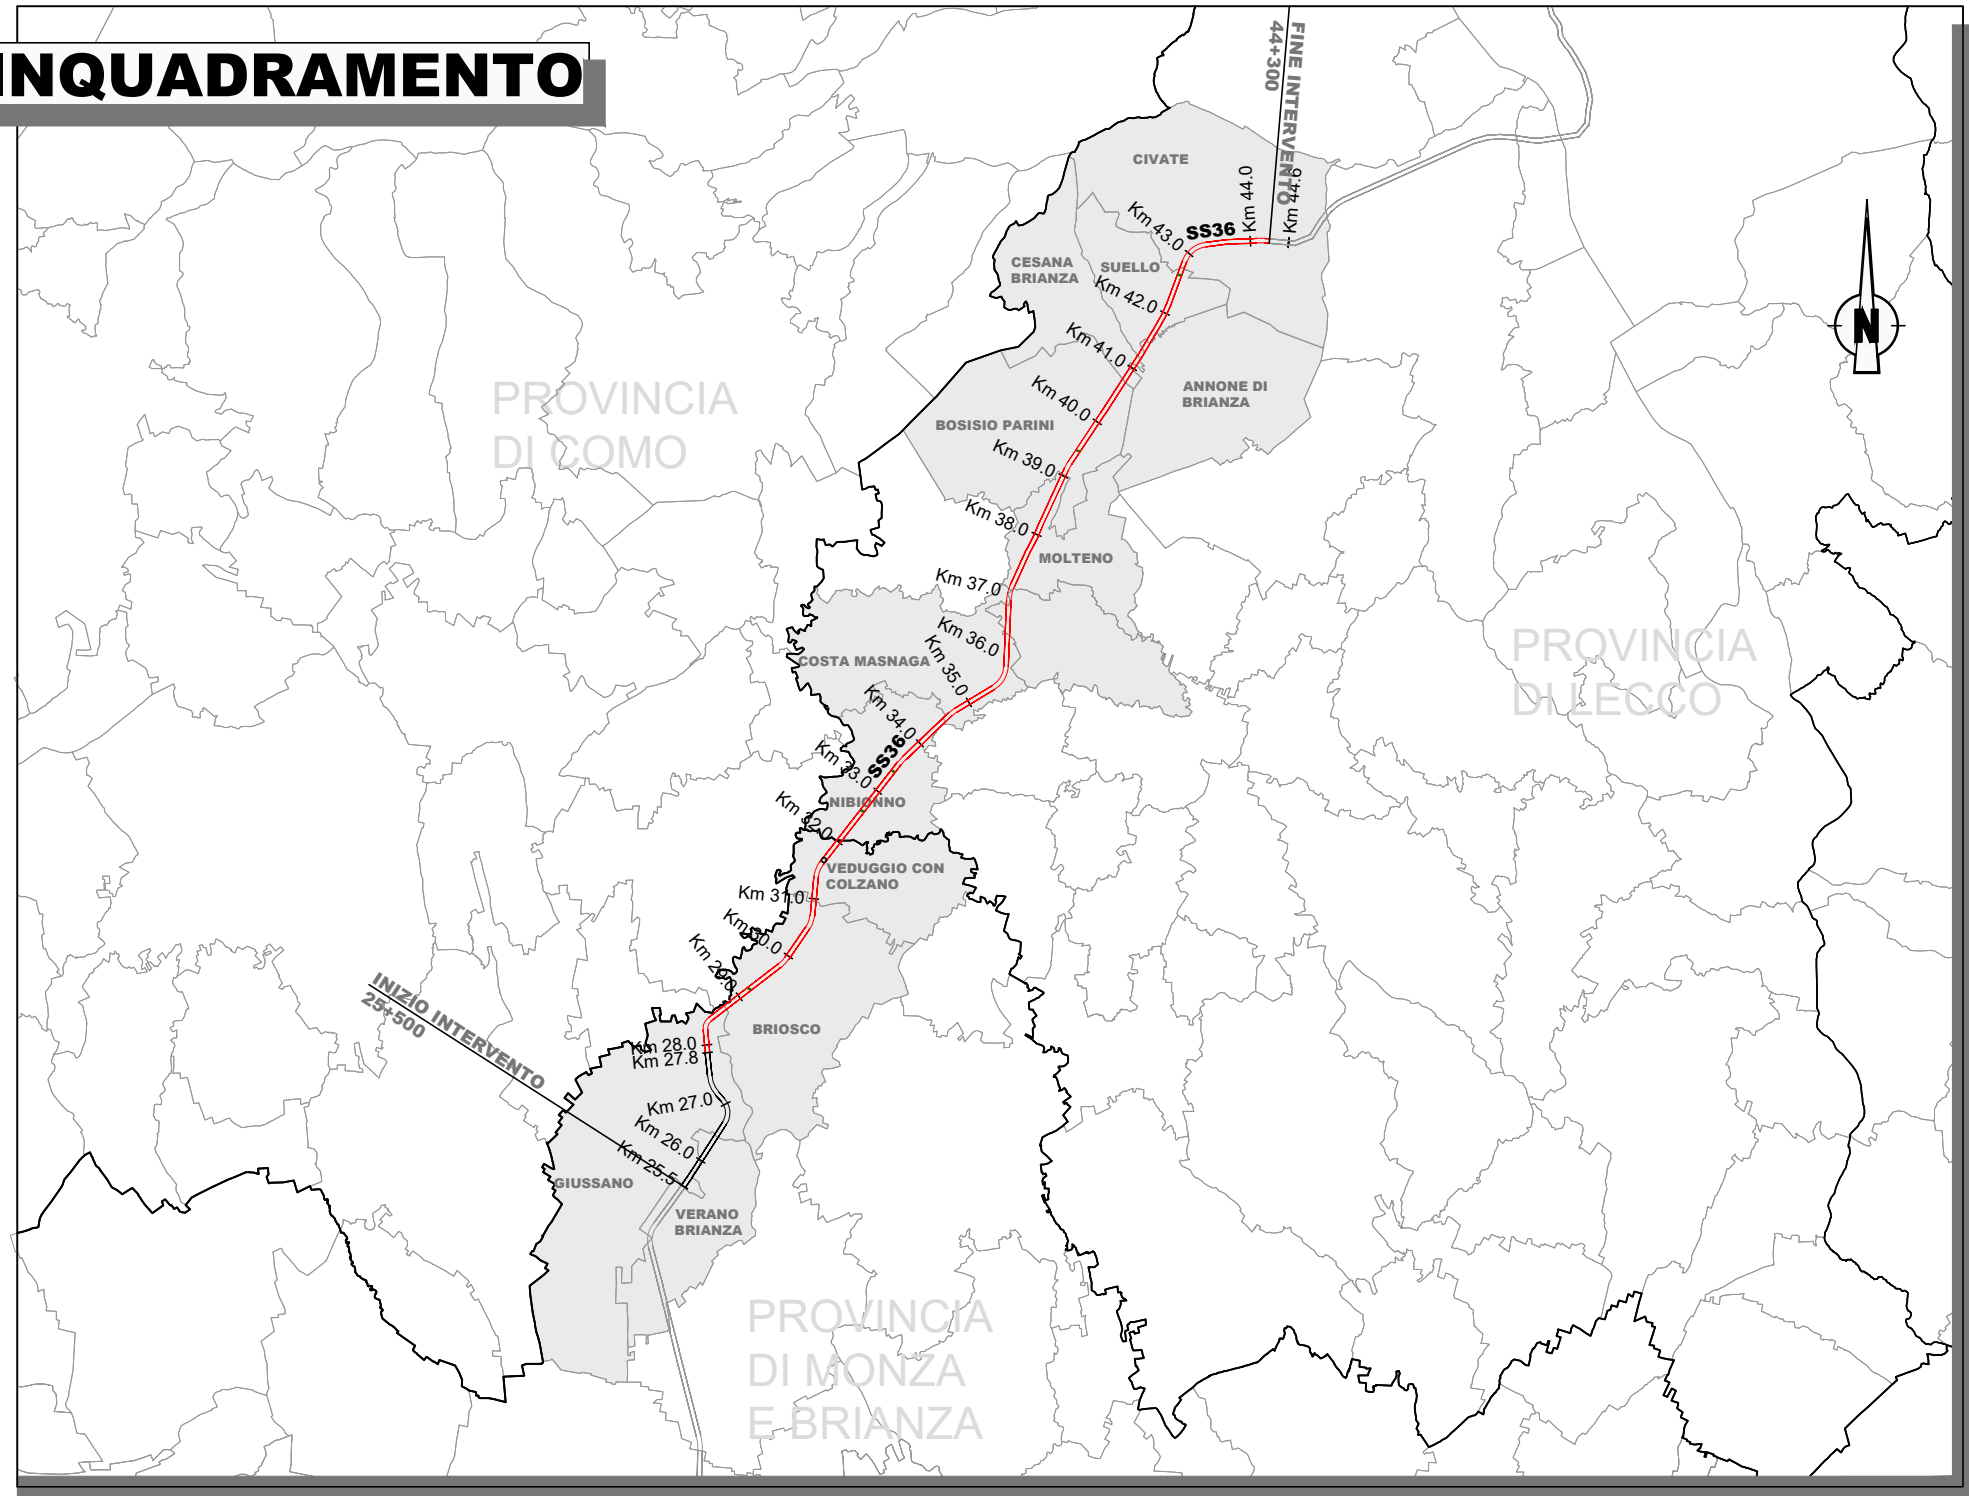


ANAS Struttura Territoriale Lombardia

Lavori per il miglioramento delle condizioni di sicurezza della S.S. n° 36 dal Km 27+800 al Km 44+300, tratta Giussano-Civate lungo la Strada Statale n° 36 “del Lago di Como e dello Spluga”

PROGETTO DEFINITIVO

COD. SIL. NOMSMI00668

PROGETTISTA

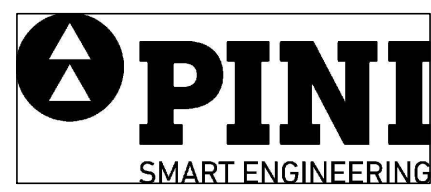

I PROGETTISTI:
Ing. Andrea Polli
Ordine degli Ingegneri Roma N°A19540

IL RESPONSABILE DEL S.I.A.:
Ing. Andrea Polli
Ordine degli Ingegneri Roma N°A19540

IL GEOLOGO:
Dott. Geol. Lorenzo Verzani
Ordine dei Geologi della Lombardia N°1234

IL COORDINATORE PER LA SICUREZZA IN FASE DI PROGETTAZIONE
Ing. Marco Meneguzzi
Ordine degli Ingegneri della provincia di Trento N°1483

VISTO:
IL RESPONSABILE DEL PROCEDIMENTO: Ing. Pietro Gualandì
IL DIRETTORE DELL'ESECUZIONE DEL CONTRATTO: Ing. Emanuele Fiorenza

PROTOCOLLO DATA Aprile 2022

OPERE D'ARTE MINORI
MURI DI CONTENIMENTO SVINCOLO DI VEDUGGIO
Planimetria di progetto

CODICE PROGETTO			NOME FILE					REVISIONE	SCALA:
PROGETTO	LIV. PROG.	N. PROG.	V00-VI05-STR-PL-02-B						
- - MSMI 06	D	2101	CODICE ELAB. V00 VI05 STR PL02					B	1:200
B	Revisione per istruttorie revisione ANAS					Aprile 2023	G. Gotter	M. Del Fedele	A. Polli
A	Emissione Progetto Definitivo					08/04/2022	G. Gotter	N. Cuozzo	N. Cuozzo
REV.	DESCRIZIONE					DATA	REDATTO	VERIFICATO	APPROVATO