
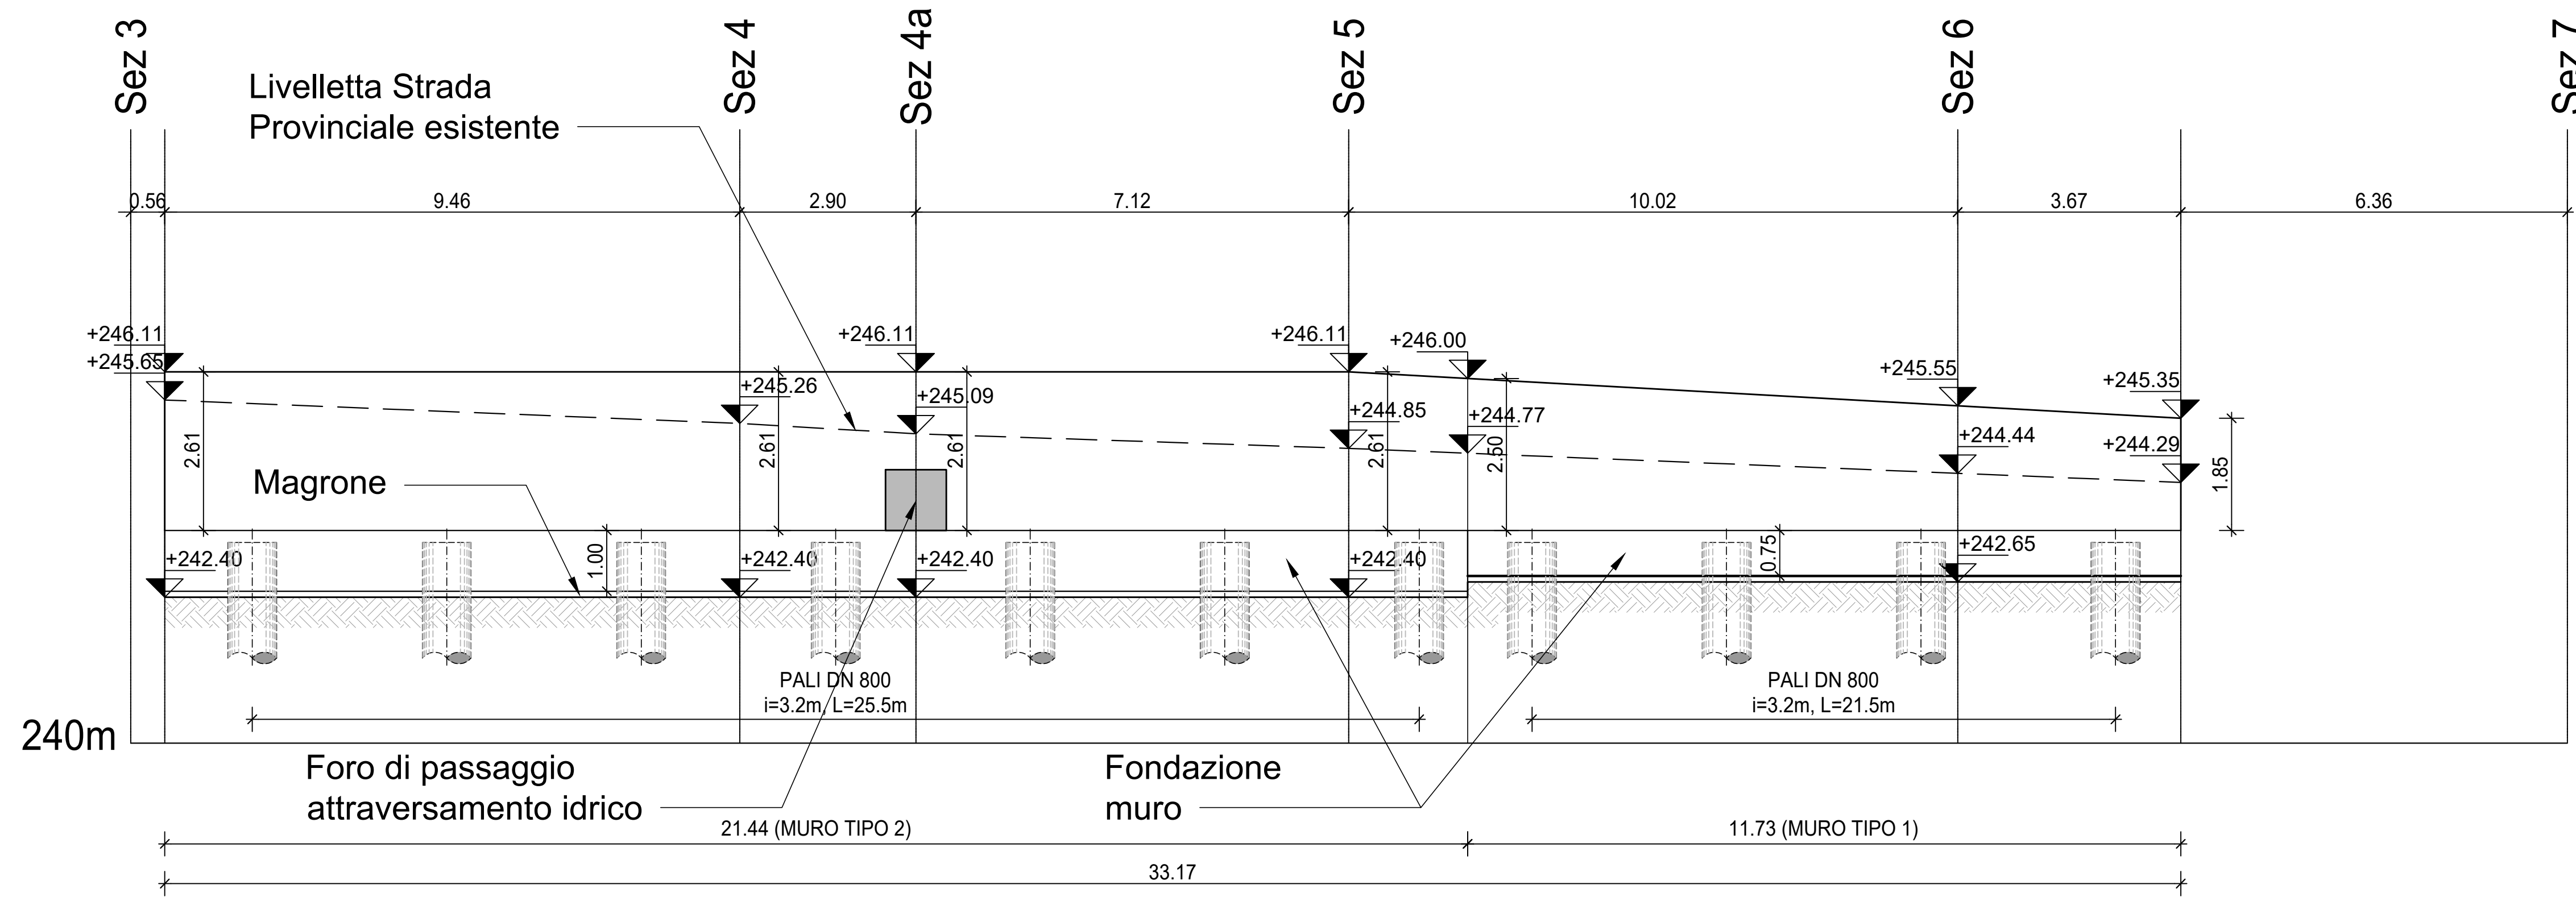
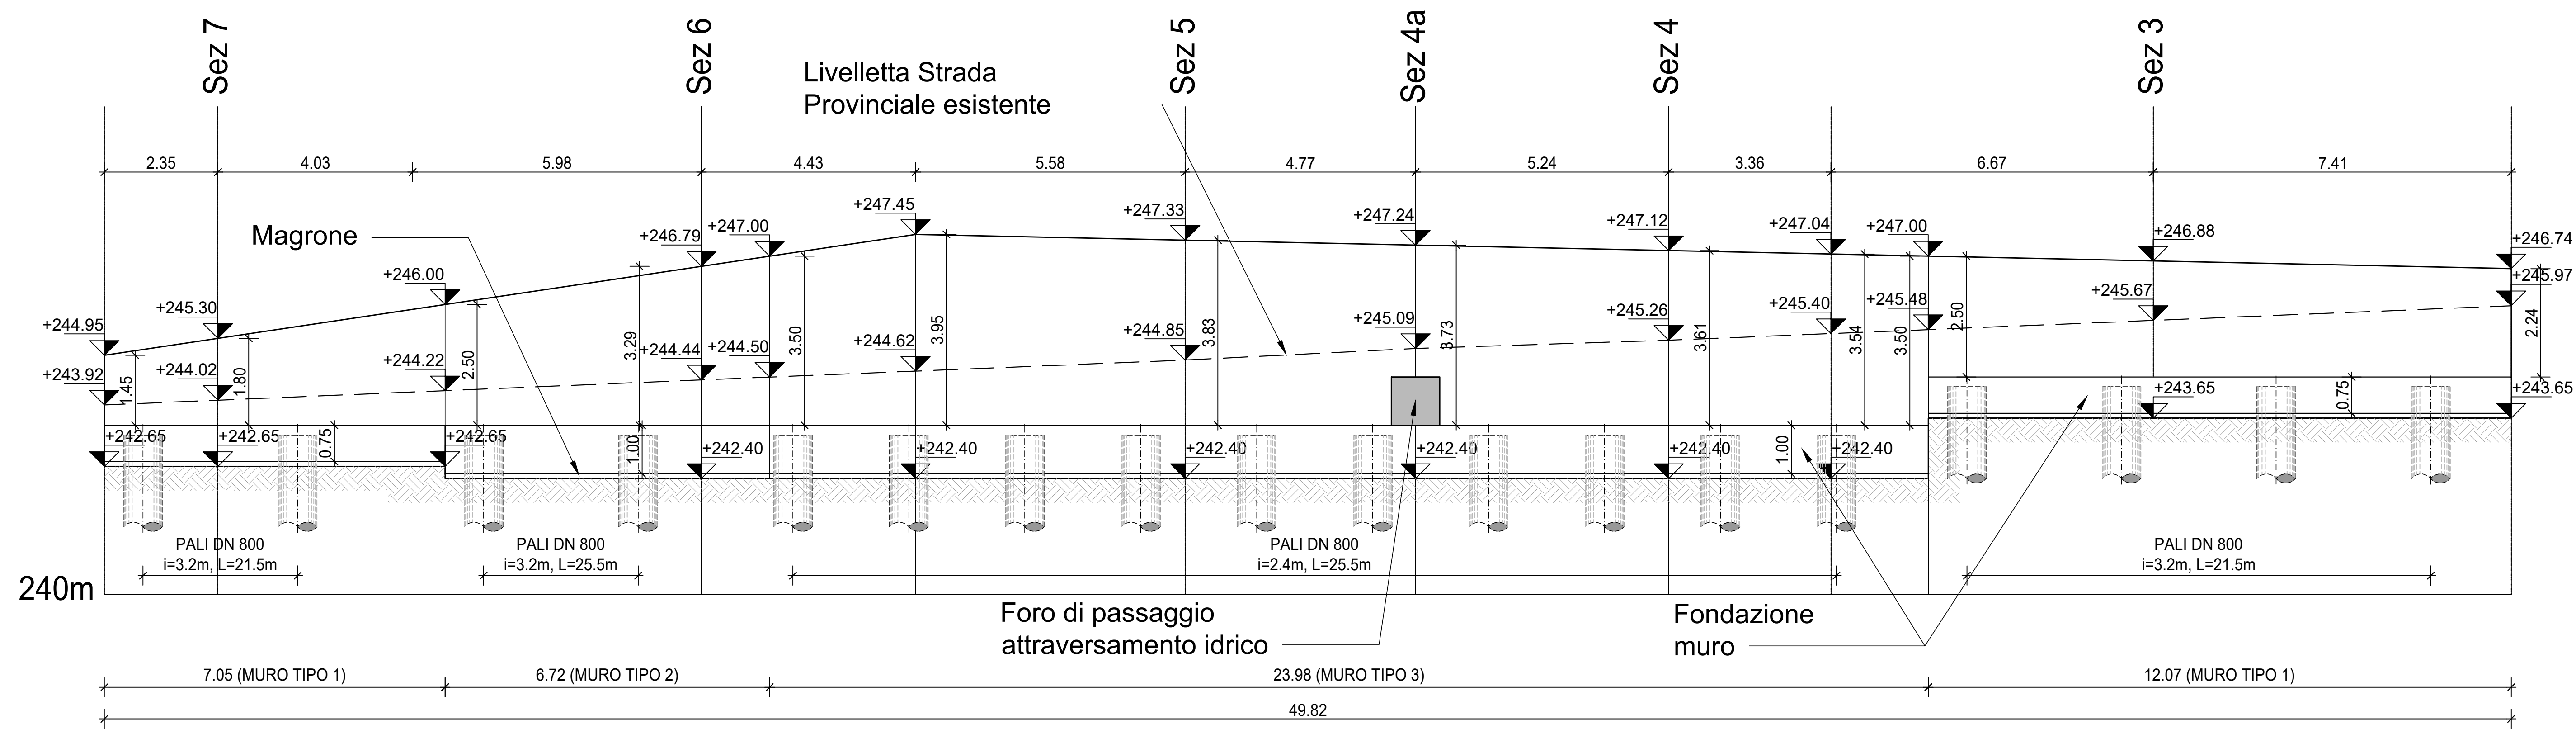


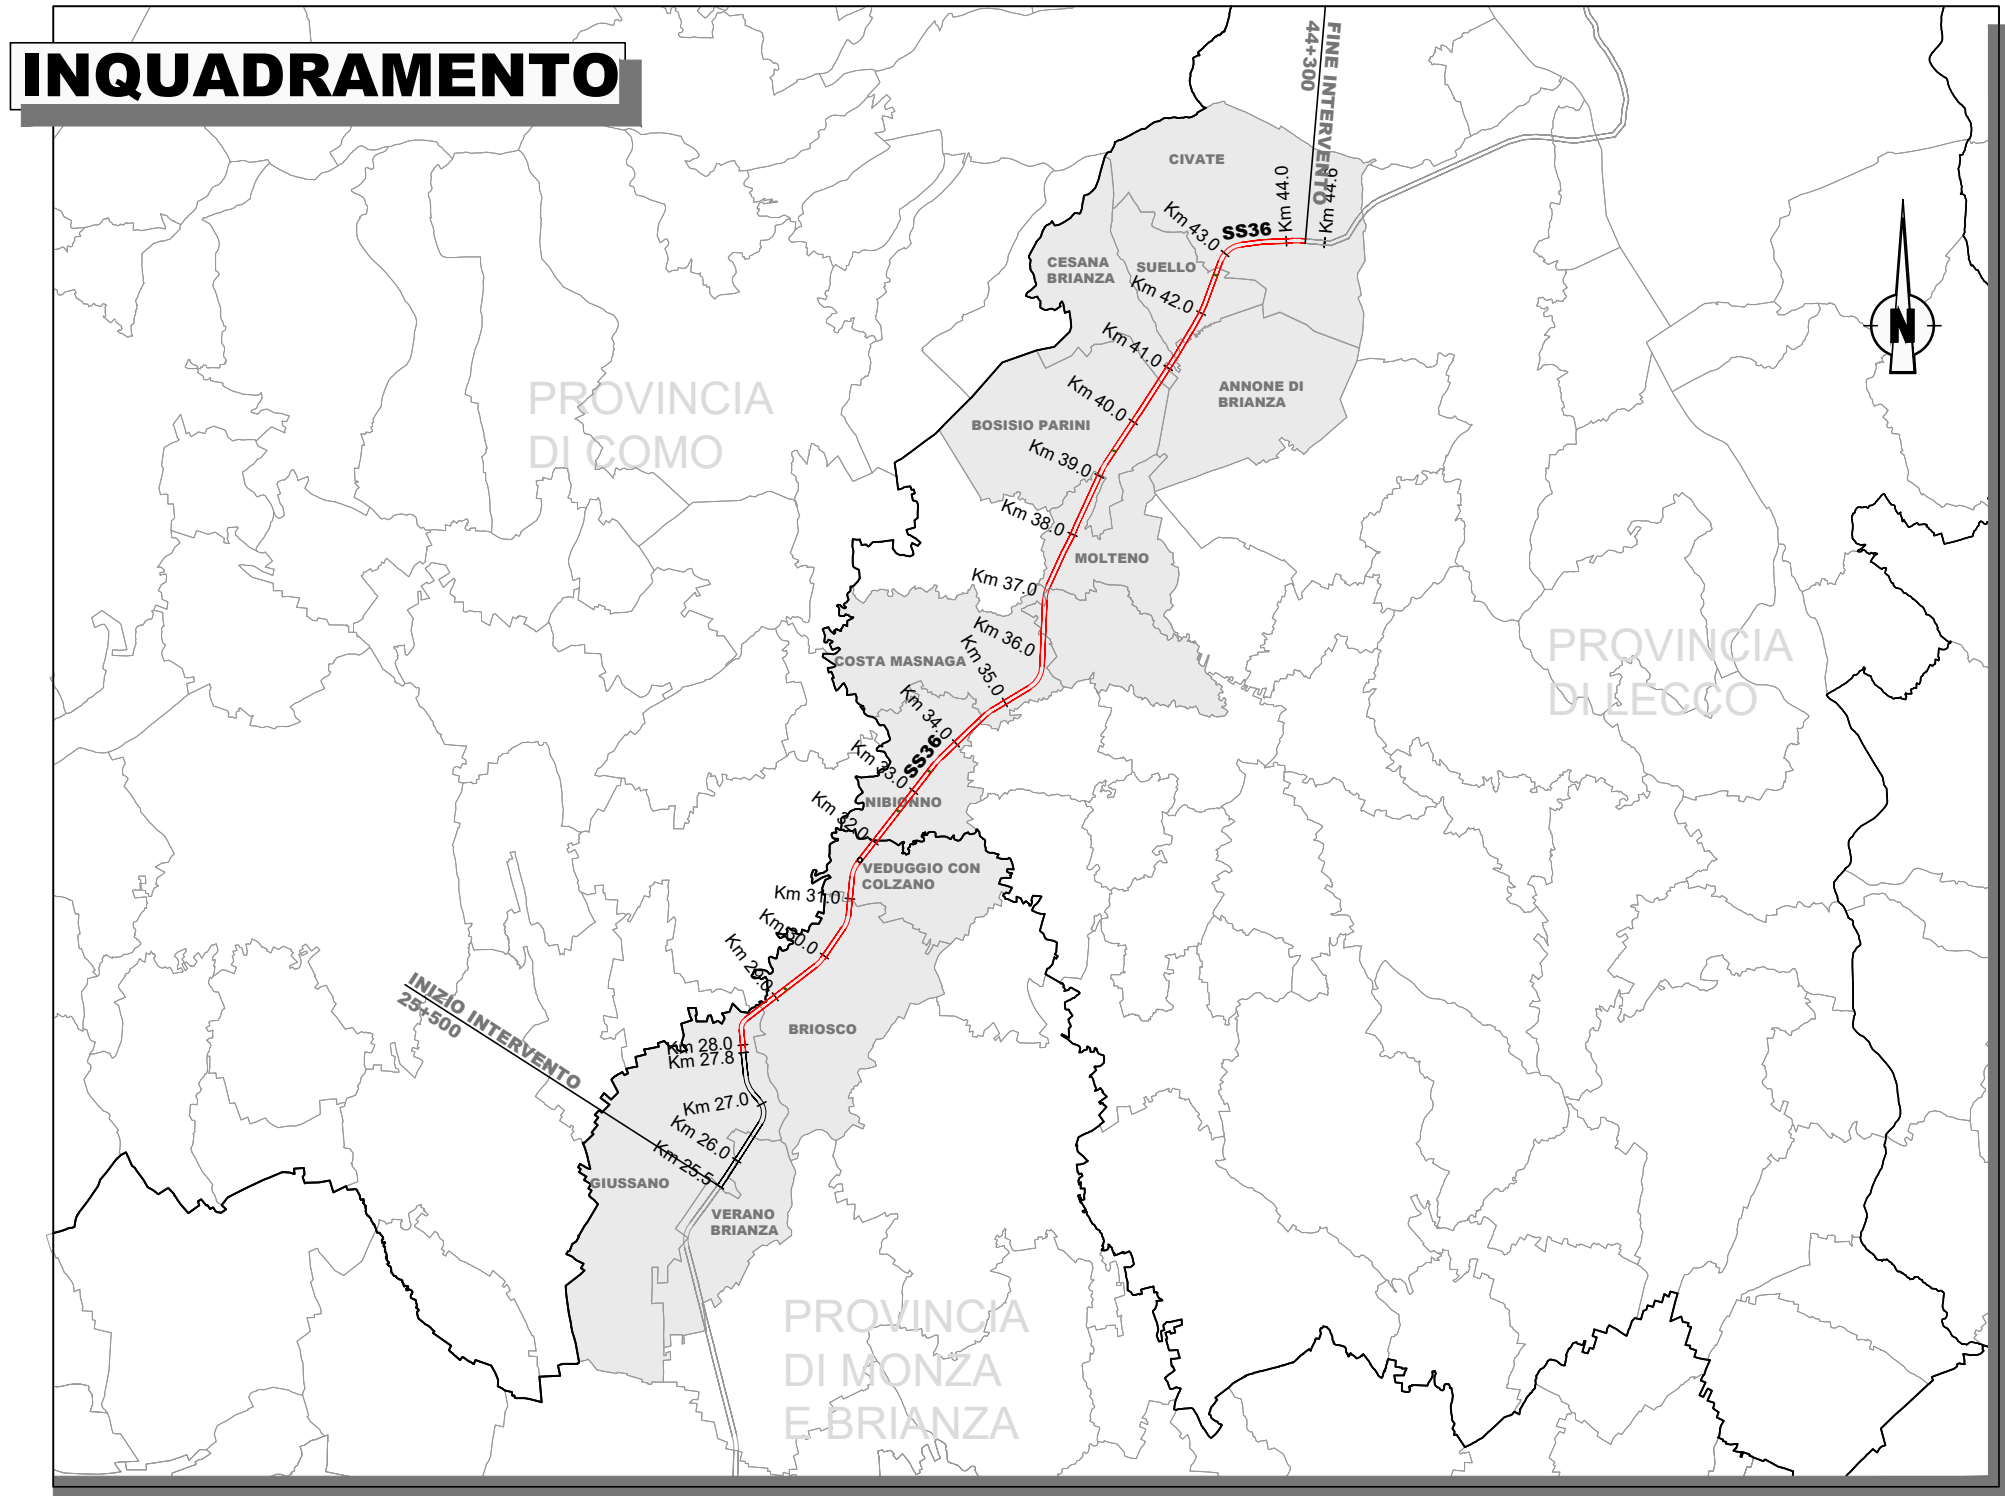


ANAS Struttura Territoriale Lombardia

Lavori per il miglioramento delle condizioni di sicurezza della S.S. n° 36 dal Km 27+800 al Km 44+300, tratta Giussano-Civate lungo la Strada Statale n° 36 "del Lago di Como e dello Spluga"

PROGETTO DEFINITIVO

COD. SIL. NOMSMI000668

PROGETTISTA

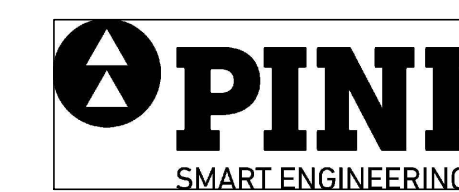

I PROGETTISTI:

Ing. Andrea Poli
Ordine degli Ingegneri Roma N°A19540

IL RESPONSABILE DEL S.I.A.:

Ing. Andrea Poli
Ordine degli Ingegneri Roma N°A19540

IL GEOLOGO:

Dott. Geol. Lorenzo Verzani
Ordine dei Geologi della Lombardia N°1234

IL COORDINATORE PER LA SICUREZZA IN FASE DI PROGETTAZIONE

Ing. Marco Meneguzzi
Ordine degli Ingegneri della provincia di Trento N°1483

VISTO:

IL RESPONSABILE DEL PROCEDIMENTO: Ing. Pietro Gualandì

IL DIRETTORE DELL'ESECUZIONE DEL CONTRATTO: Ing. Emanuele Fiorenza

PROTOCOLLO

DATA

Aprile 2022

OPERE D'ARTE MINORI
MURI DI CONTENIMENTO SVINCOLO DI VEDUGGIO
Vista prospettica muri

CODICE PROGETTO			NOME FILE		REVISIONE	SCALA:
PROGETTO	LIV. PROG.	N. PROG.	V00-VI05-STR-PL-03-B			
--MSMI06			D 2101			
			CODICE ELAB. V00VI05STRPL03		B	1:100
B	Revisione per istruttorie revisione ANAS		Aprile 2023	G. Gotter	M. Del Fedele	A. Poli
A	Emissione Progetto Definitivo		08/04/2022	G. Gotter	N. Cuozzo	N. Cuozzo
REV.	DESCRIZIONE		DATA	REDATTO	VERIFICATO	APPROVATO