
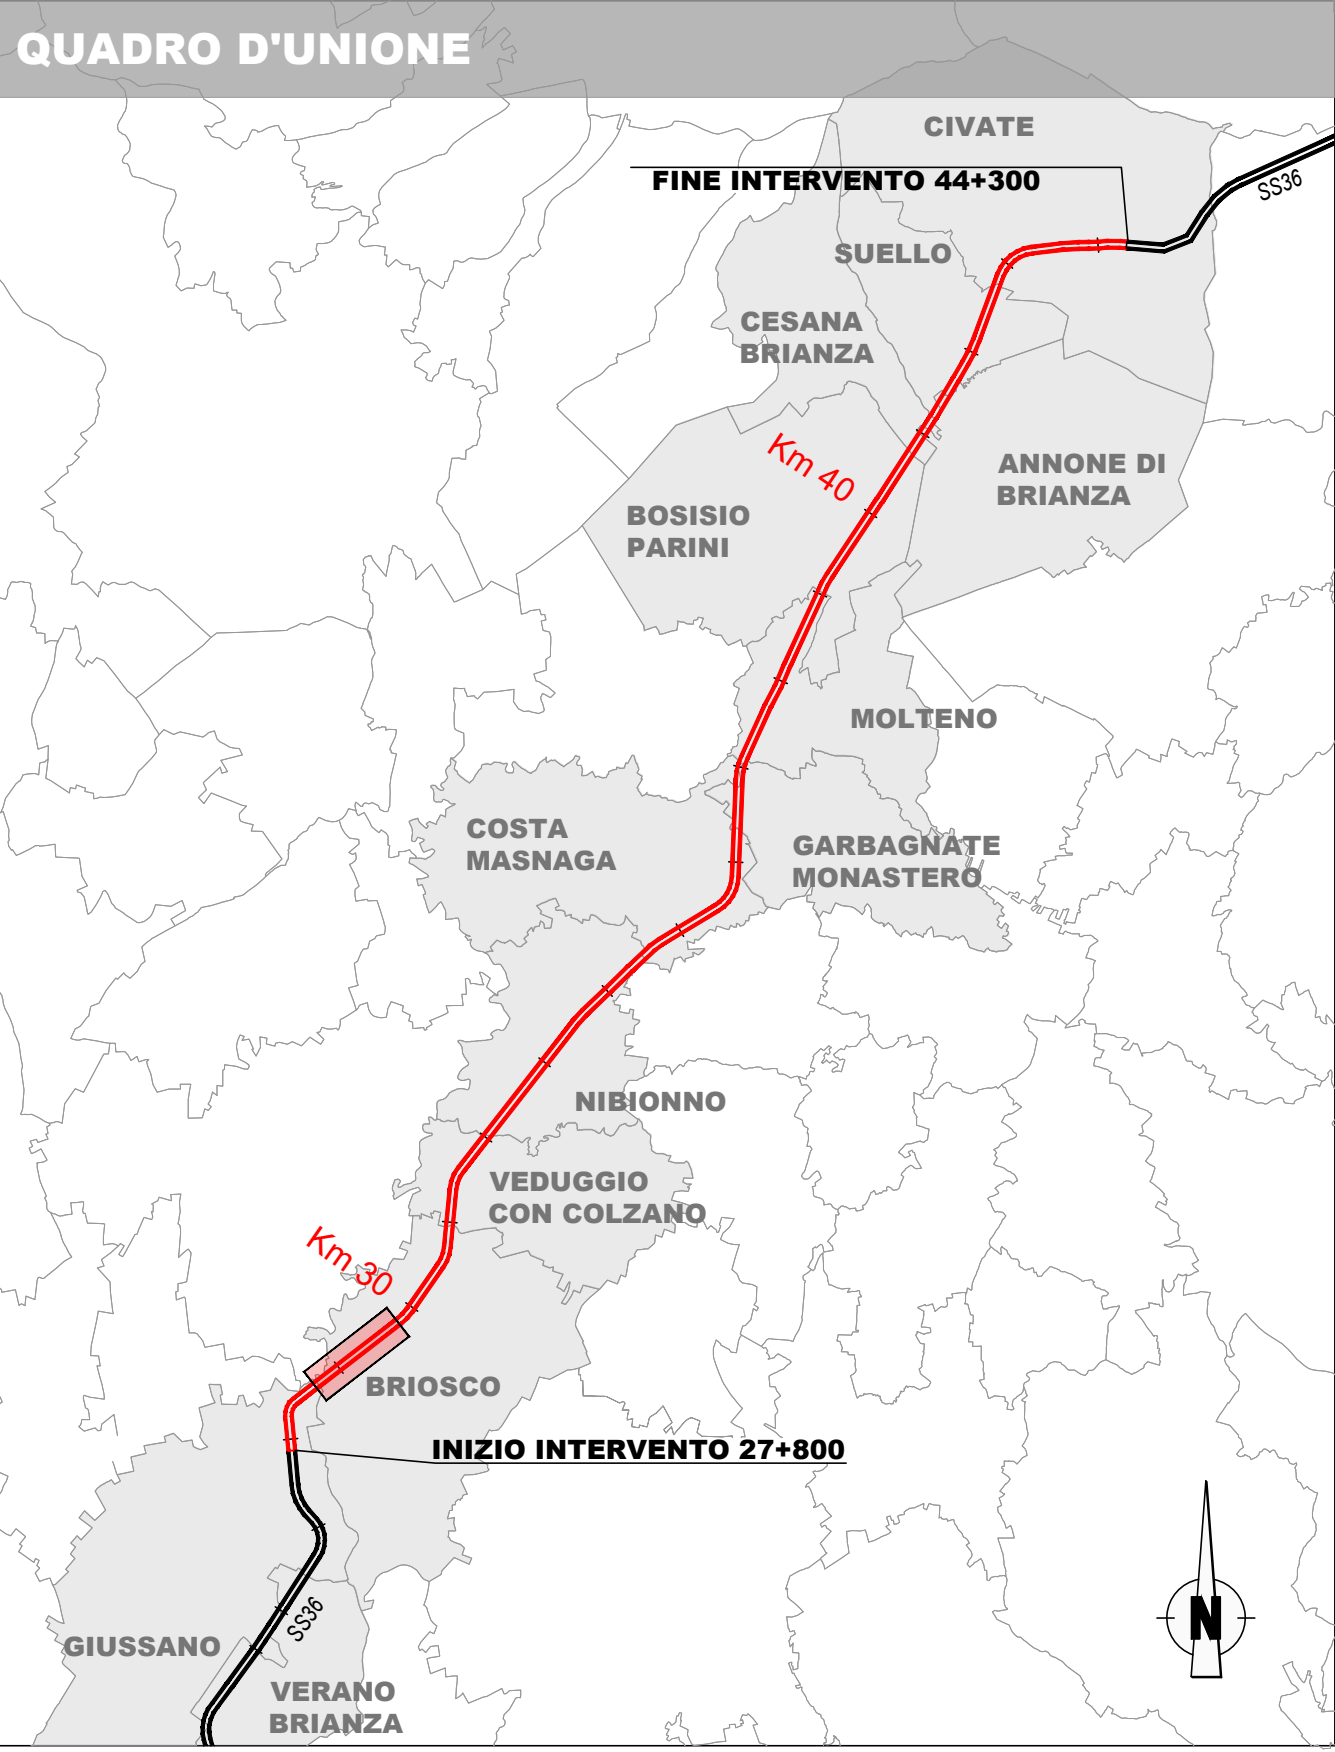
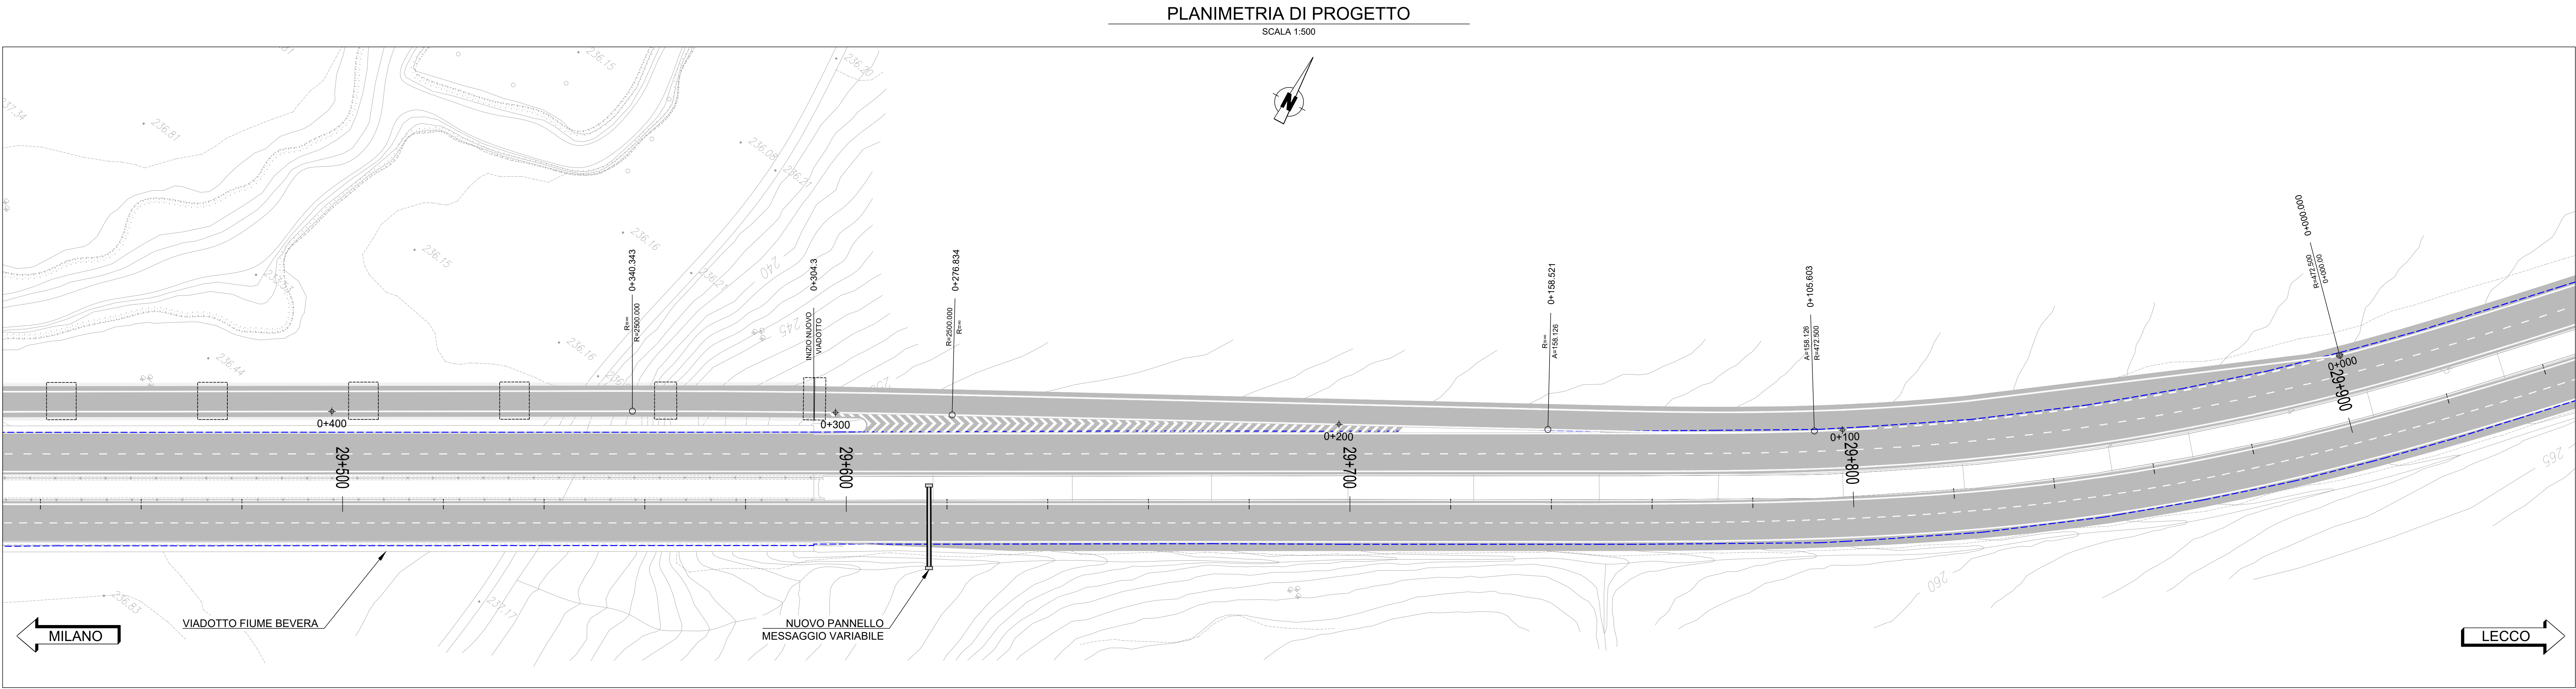


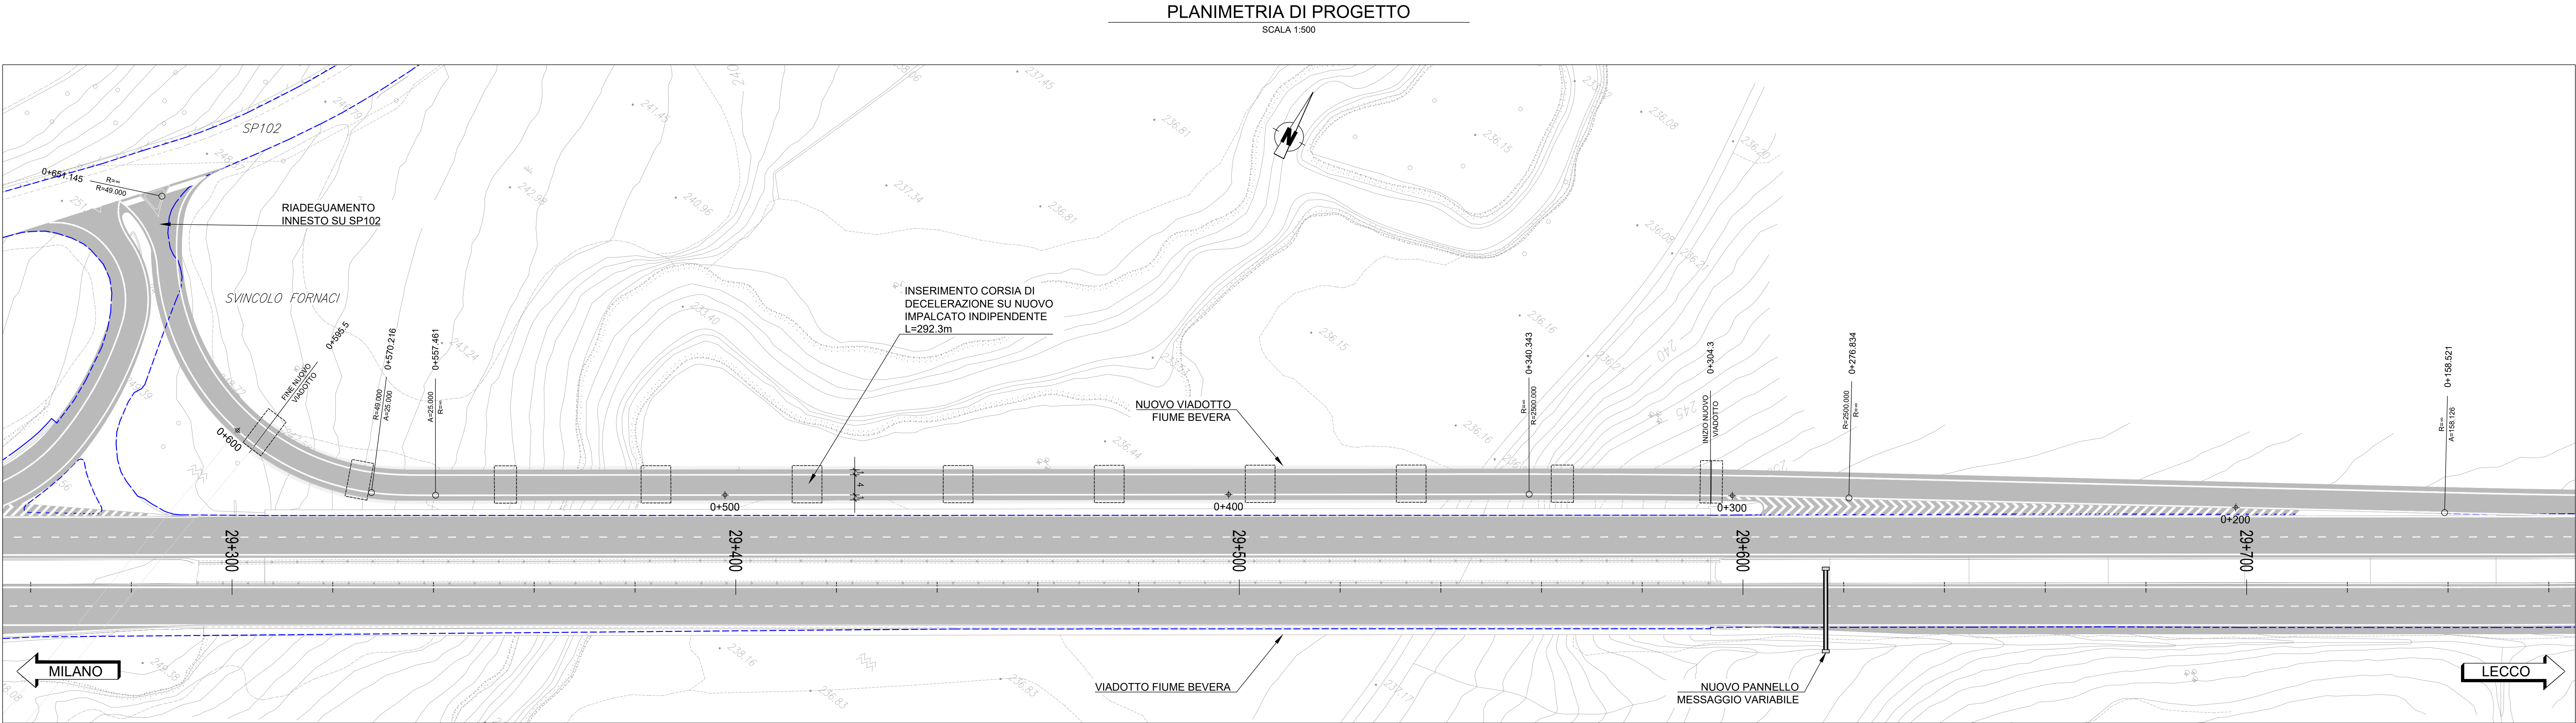

Sanas
GRUPPO FS ITALIANE

ANAS Struttura Territoriale Lombardia

Lavori per il miglioramento delle condizioni di sicurezza della S.S. n° 36 dal Km 27+800 al Km 44+300, tratta Giussano-Civate lungo la Strada Statale n° 36 “del Lago di Como e dello Spluga”

PROGETTO DEFINITIVO

COD. SIL. NOMISMI0066

PROGETTISTA

OPINI
SMART ENGINEERING

PROGETTISTI: Ing. Andrea Poli Ordine degli Ingegneri Roma N°19540	IL RESPONSABILE DEL S.I.A.: Ing. Andrea Poli Ordine degli Ingegneri Roma N°19540
IL GEOLOGO: Dott. Geol. Lorenzo Verani Ordine dei Geologi della Lombardia N°1234	IL COORDINATORE PER LA SICUREZZA IN FASE DI PROGETTAZIONE: Ing. Marco Meneguzzi Ordine degli Ingegneri della provincia di Trento N°1483
VISTO: IL RESPONSABILE DEL PROCEDIMENTO: Ing. Pietro Guadagni	IL DIRETTORE DELL'ESECUZIONE DEL CONTRATTO: Ing. Emanuele Fiorenza
PROTOCOLLO: -	DATA: Aprile 2022

PROGETTO STRADALE - INTERSEZIONI E SVINCOLI
SVINCOLO FORNACI
Planimetria di Progetto

CODICE PROGETTO	NOME FILE	REVISIONE	SCALA
PROGETTO: V01PS00TRAPP01_B			
PROGETTO: -MSMI06D2101	CODICE ELAB: V01PS00TRAPP01	B	1:500

REV.	DESCRIZIONE	DATA	REDATTO	VERIFICATO	APPROVATO
B	Revisione per istruttoria revisione ANAS	Aprile 2022	D. Vercellotti	M. Del Fede	A. Poli
A	Emissione Progetto Definitivo	08/04/2022	D. Vercellotti	E. Trussardi	F. Bontempi