
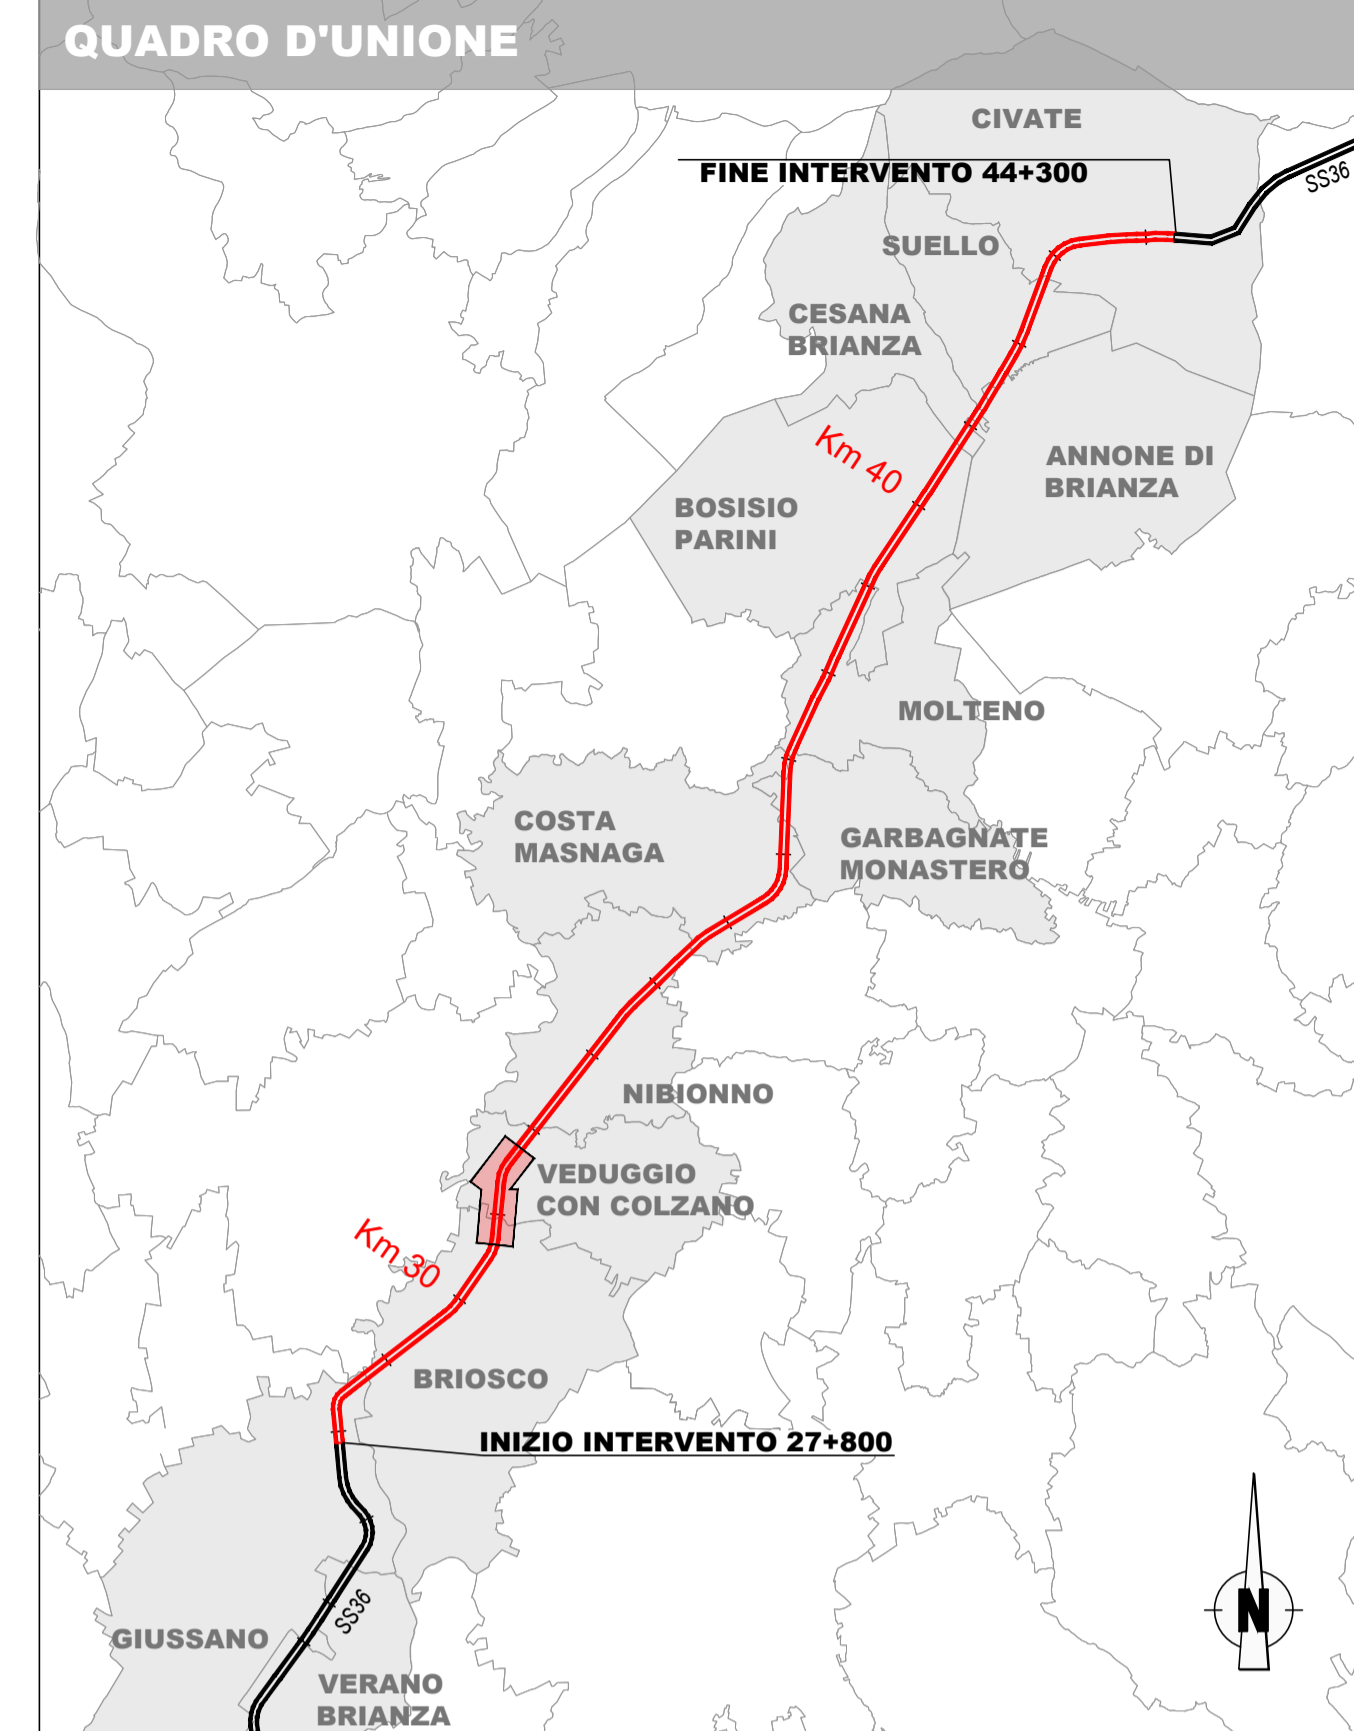


PLANIMETRIA DI PROGETTO

SCALA 1:500

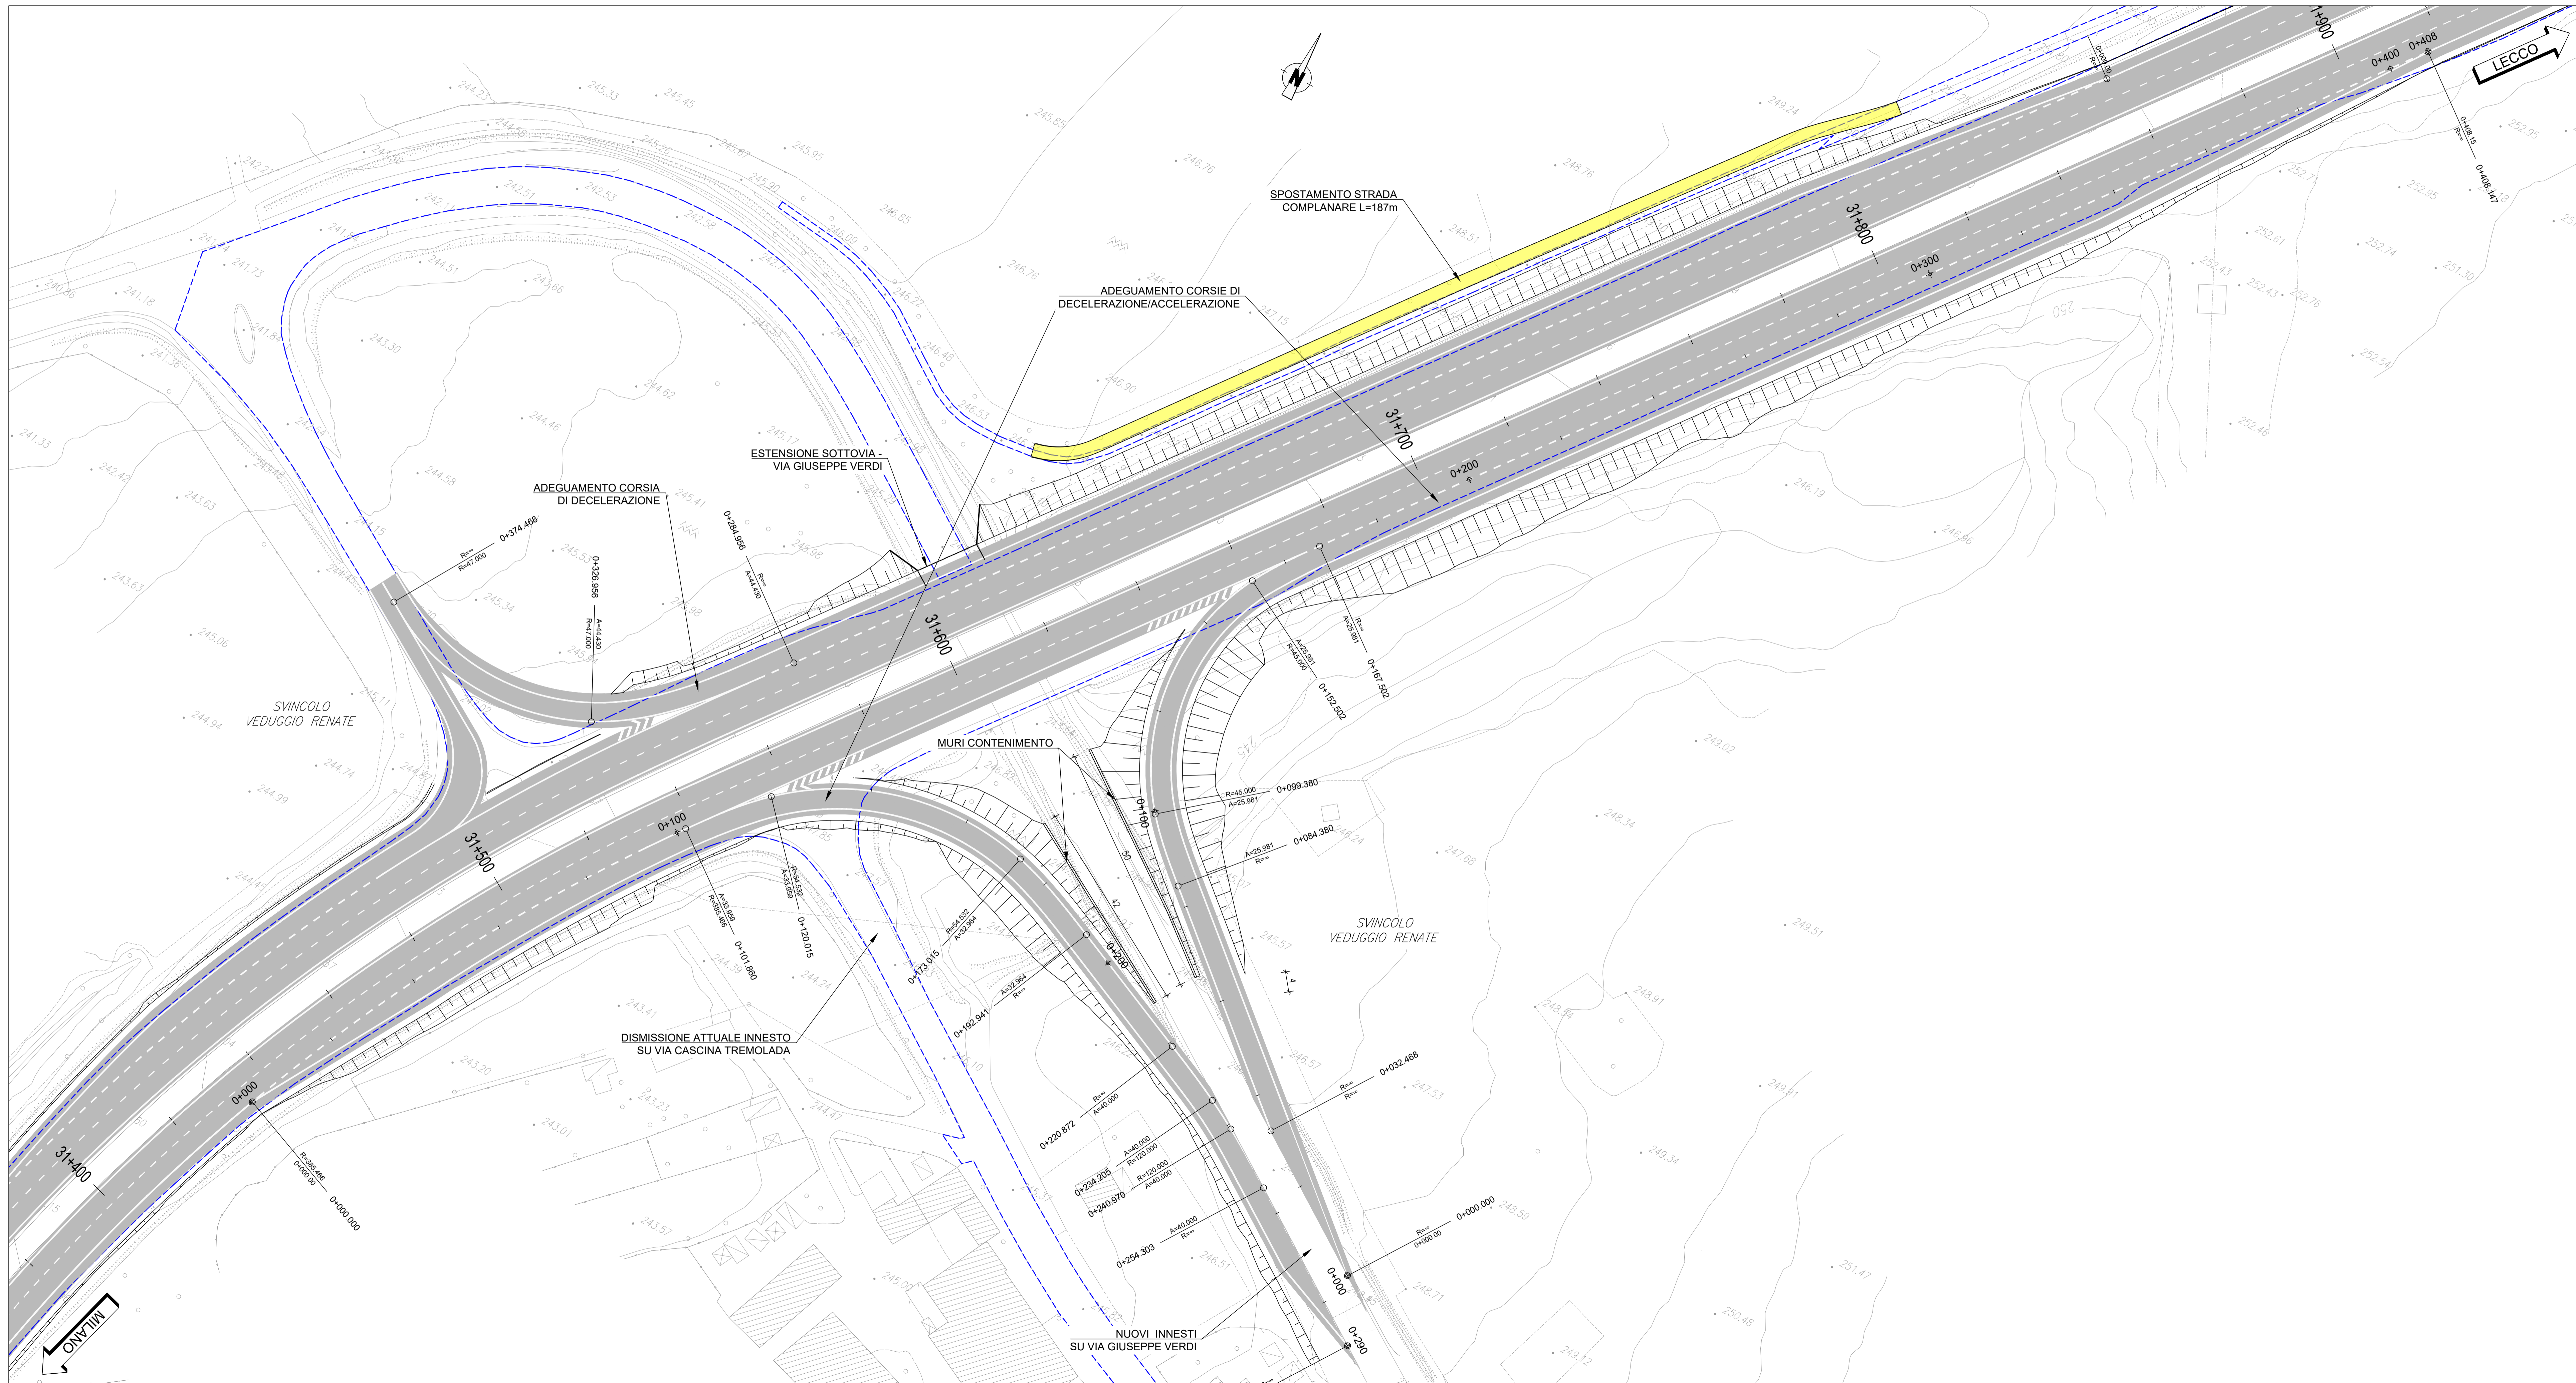

Sanas
GRUPPO FS ITALIANE

ANAS Struttura Territoriale Lombardia

Lavori per il miglioramento delle condizioni di sicurezza della S.S. n° 36 dal Km 27+800 al Km 44+300, tratta Giussano-Civate lungo la Strada Statale n° 36 "del Lago di Como e dello Spluga"

PROGETTO DEFINITIVO

OPINI
SMART ENGINEERING

PROGETTISTI: Ing. Andrea Pelli Ordine degli Ingegneri Roma N°119540	IL RESPONSABILE DEL S.I.A.: Ing. Andrea Pelli Ordine degli Ingegneri Roma N°119540
IL GEOLOGO: Dott. Geol. Lorenzo Verzi Ordine dei Geologi della Lombardia N°1234	IL COORDINATORE PER LA SICUREZZA IN FASE DI PROGETTAZIONE: Ing. Marco Meneguzzi Ordine degli Ingegneri della provincia di Trento N°1483
VISTO: IL RESPONSABILE DEL PROCEDIMENTO: Ing. Pietro Guastaldi	IL DIRETTORE DELL'ESECUZIONE DEL CONTRATTO: Ing. Emanuele Fiorenza
PROTOCOLLO: -	DATA: Aprile 2023

PROGETTO STRADALE - INTERSEZIONI E SVINCOLI
SVINCOLO DI VEDUGGIO CON COLZANO
Planimetria di Progetto

CODICE PROGETTO	NOME FILE	REVISIONE	SCALA
PROGETTO: -MSMI06 D 2101	V02PS00TRAPP01_B	B	1:500
ELAB.:	V02PS00TRAPP01		

REV.	DESCRIZIONE	DATA	REDATTO	VERIFICATO	APPROVATO
B	Revisione per istruttoria ANAS	Aprile 2023	D. Vercellino	M. Del Fedele	A. Pelli
A	Emissione Progetto Definitivo	08/04/2022	D. Vercellino	E. Trussardi	F. Bottempi