


PLANIMETRIA DI TRACCIAMENTO  
SCALA 1:500

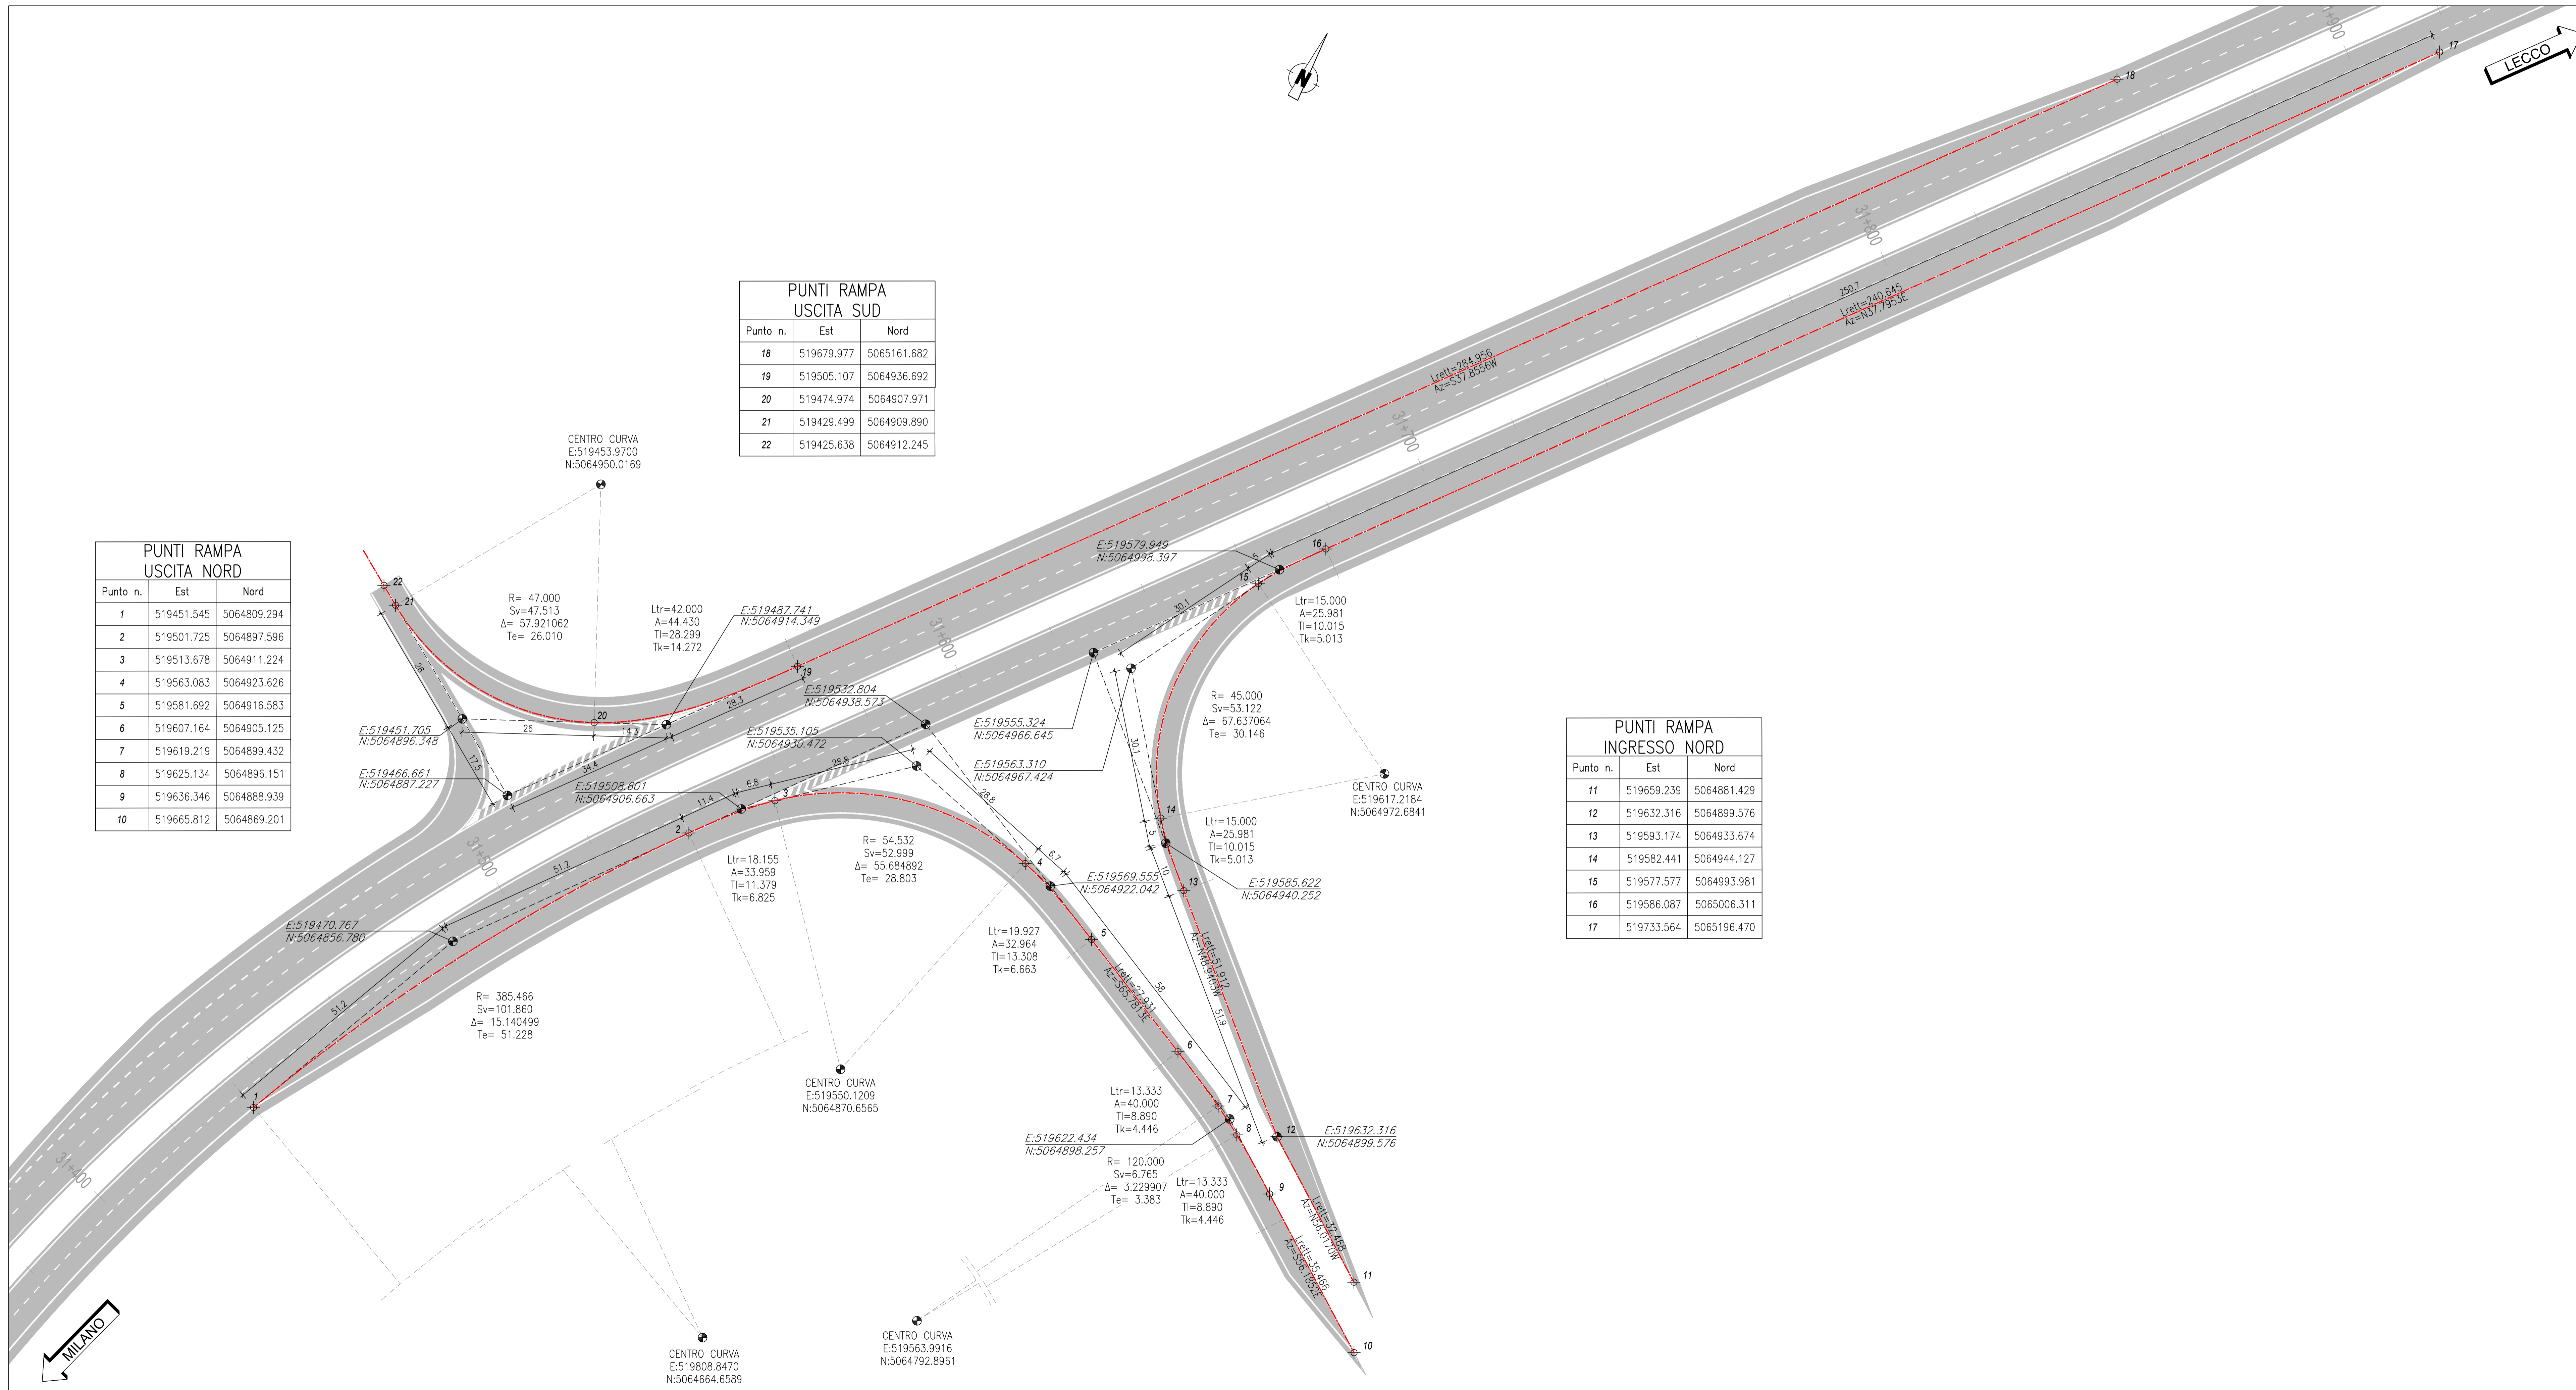

PUNTI RAMPA USCITA SUD


Punto n.	Est	Nord
18	519679.977	5065161.682
19	519505.107	5064936.692
20	519474.974	5064907.971
21	519429.499	5064909.890
22	519425.638	5064912.245

PUNTI RAMPA USCITA NORD

Punto n.	Est	Nord
1	519451.545	5064809.294
2	519501.725	5064897.596
3	519513.678	5064911.224
4	519563.083	5064923.626
5	519581.692	5064916.583
6	519607.164	5064905.125
7	519619.219	5064899.432
8	519625.134	5064896.151
9	519636.346	5064888.939
10	519665.812	5064869.201

PUNTI RAMPA INGRESSO NORD

Punto n.	Est	Nord
11	519659.239	5064881.429
12	519632.316	5064899.576
13	519593.174	5064933.674
14	519582.441	5064944.127
15	519577.577	5064993.981
16	519586.087	5065006.311
17	519733.564	5065196.470

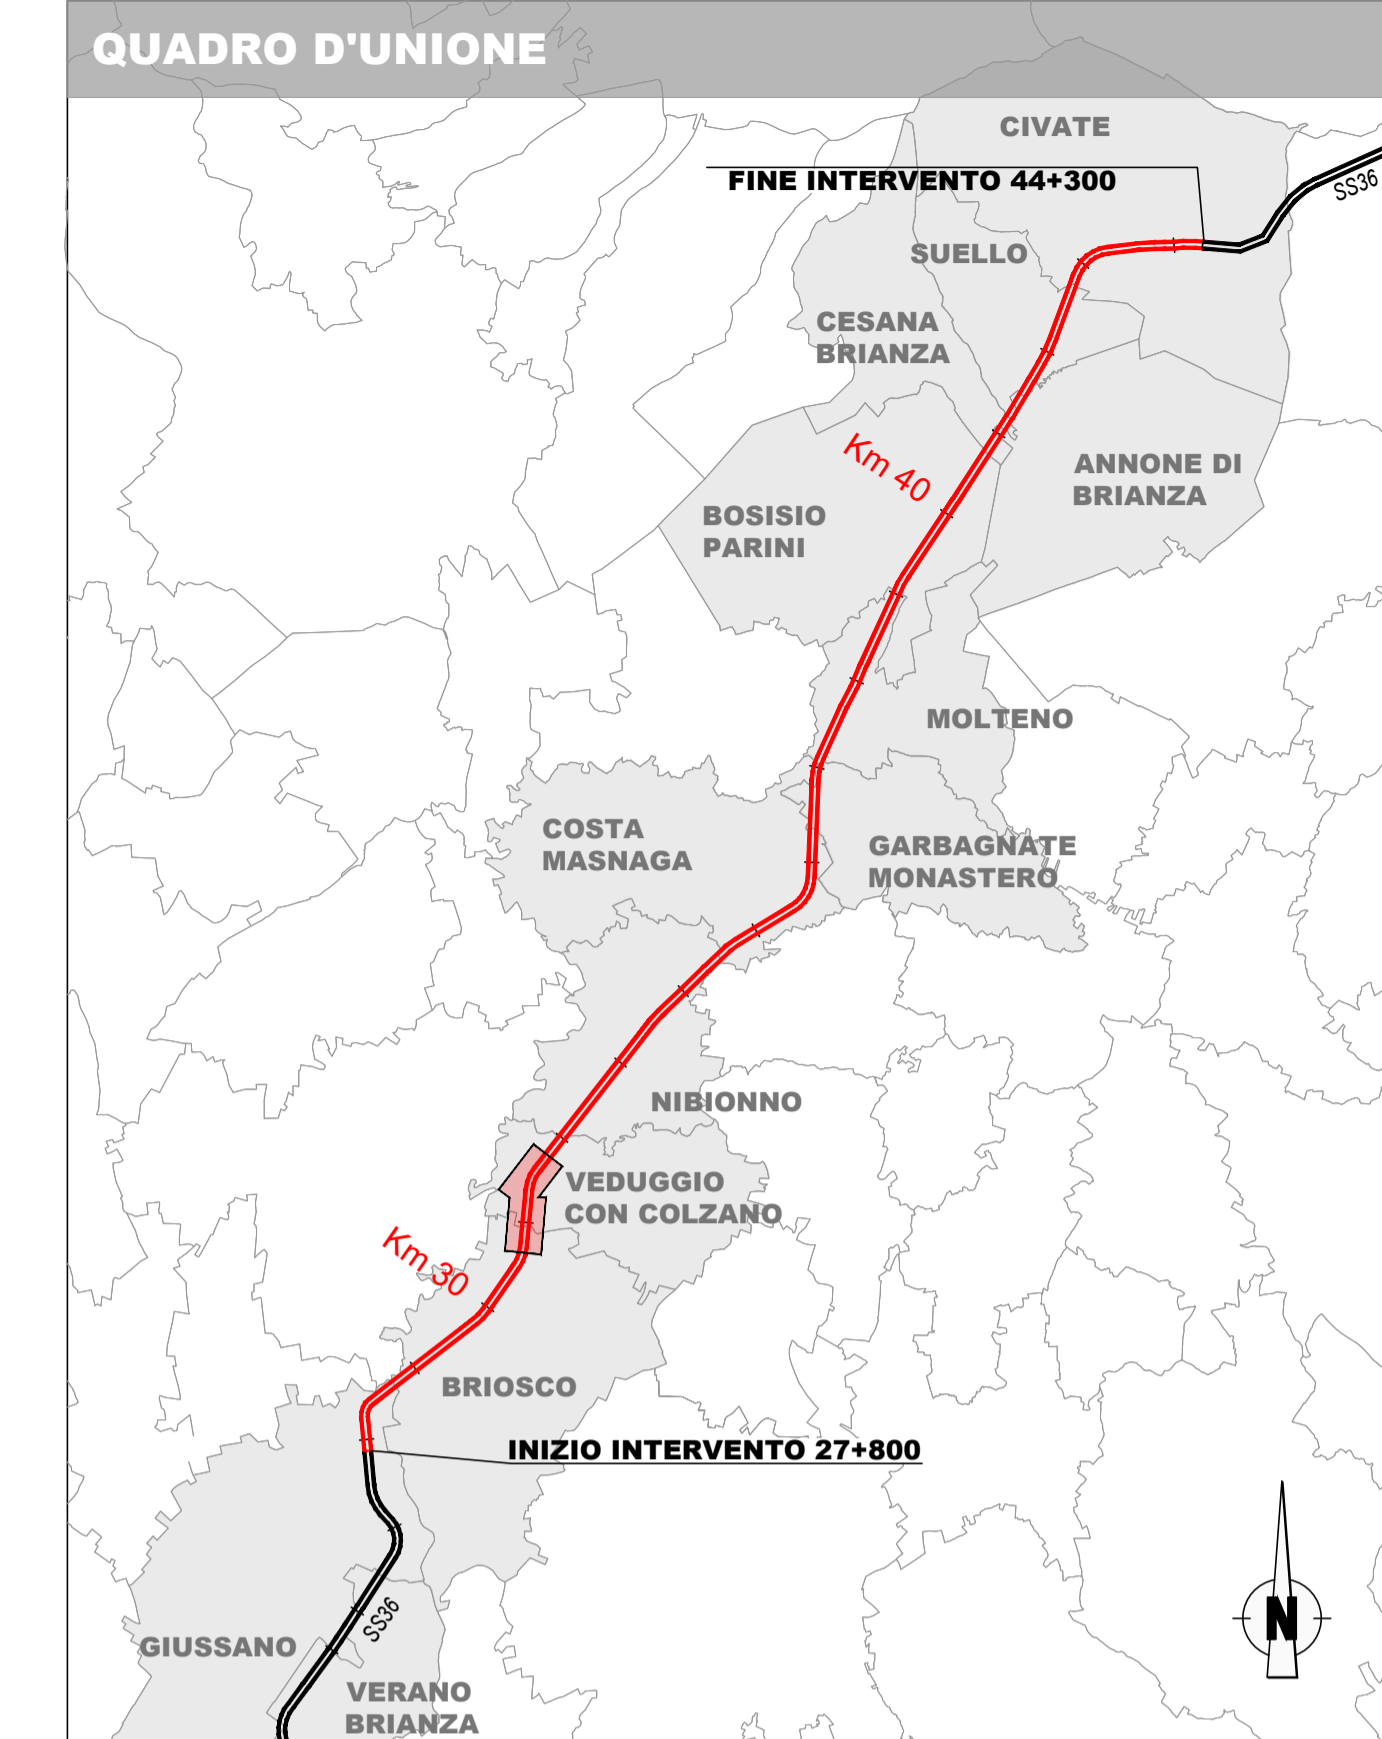

**Sanas**  
GRUPPO FS ITALIANE  
ANAS Struttura Territoriale Lombardia

Lavori per il miglioramento delle condizioni di sicurezza della S.S. n° 36 dal Km 27+800 al Km 44+300, tratta Giussano-Civate lungo la Strada Statale n° 36 "del Lago di Como e dello Spluga"

PROGETTO DEFINITIVO

PROGETTISTA

**OPINI**  
SMART ENGINEERING

PROGETTISTI:  
Ing. Andrea Pelli  
Ordine degli Ingegneri Roma N°19540

IL RESPONSABILE DEL S.I.A.:  
Ing. Andrea Pelli  
Ordine degli Ingegneri Roma N°19540

IL GEOLOGO:  
Dott. Geol. Lorenzo Verzani  
Ordine dei Geologi della Lombardia N°1234

IL COORDINATORE PER LA SICUREZZA IN FASE DI PROGETTAZIONE:  
Ing. Marco Menguzzini  
Ordine degli Ingegneri della provincia di Trento N°1483

VISTO:  
IL RESPONSABILE DEL PROCEDIMENTO: Ing. Pietro Guastaldi  
IL DIRETTORE DELL'ESECUZIONE DEL CONTRATTO: Ing. Emanuele Fiorenza

PROTOCOLLO: - DATA: Aprile 2022

PROGETTO STRADALE - INTERSEZIONI E SVINCOLI  
SVINCOLO DI VEDUGGIO CON COLZANO  
Planimetria di tracciamento

CODICE PROGETTO	NOME FILE	REVISIONE	SCALA
PROGETTO: V02PS00TRAPT01_B			
ELAB.: V02PS00TRAPT01		B	1:500
B	Revisione per istruttoria revisione ANAS	Aprile 2022	D. Verzelloni M. Del Fidele A. Pelli
A	Emissione Progetto Definitivo	08/04/2022	D. Verzelloni E. Trussardi F. Bollenjari
REV.	DESCRIZIONE	DATA	REDATTO VERIFICATO APPROVATO