
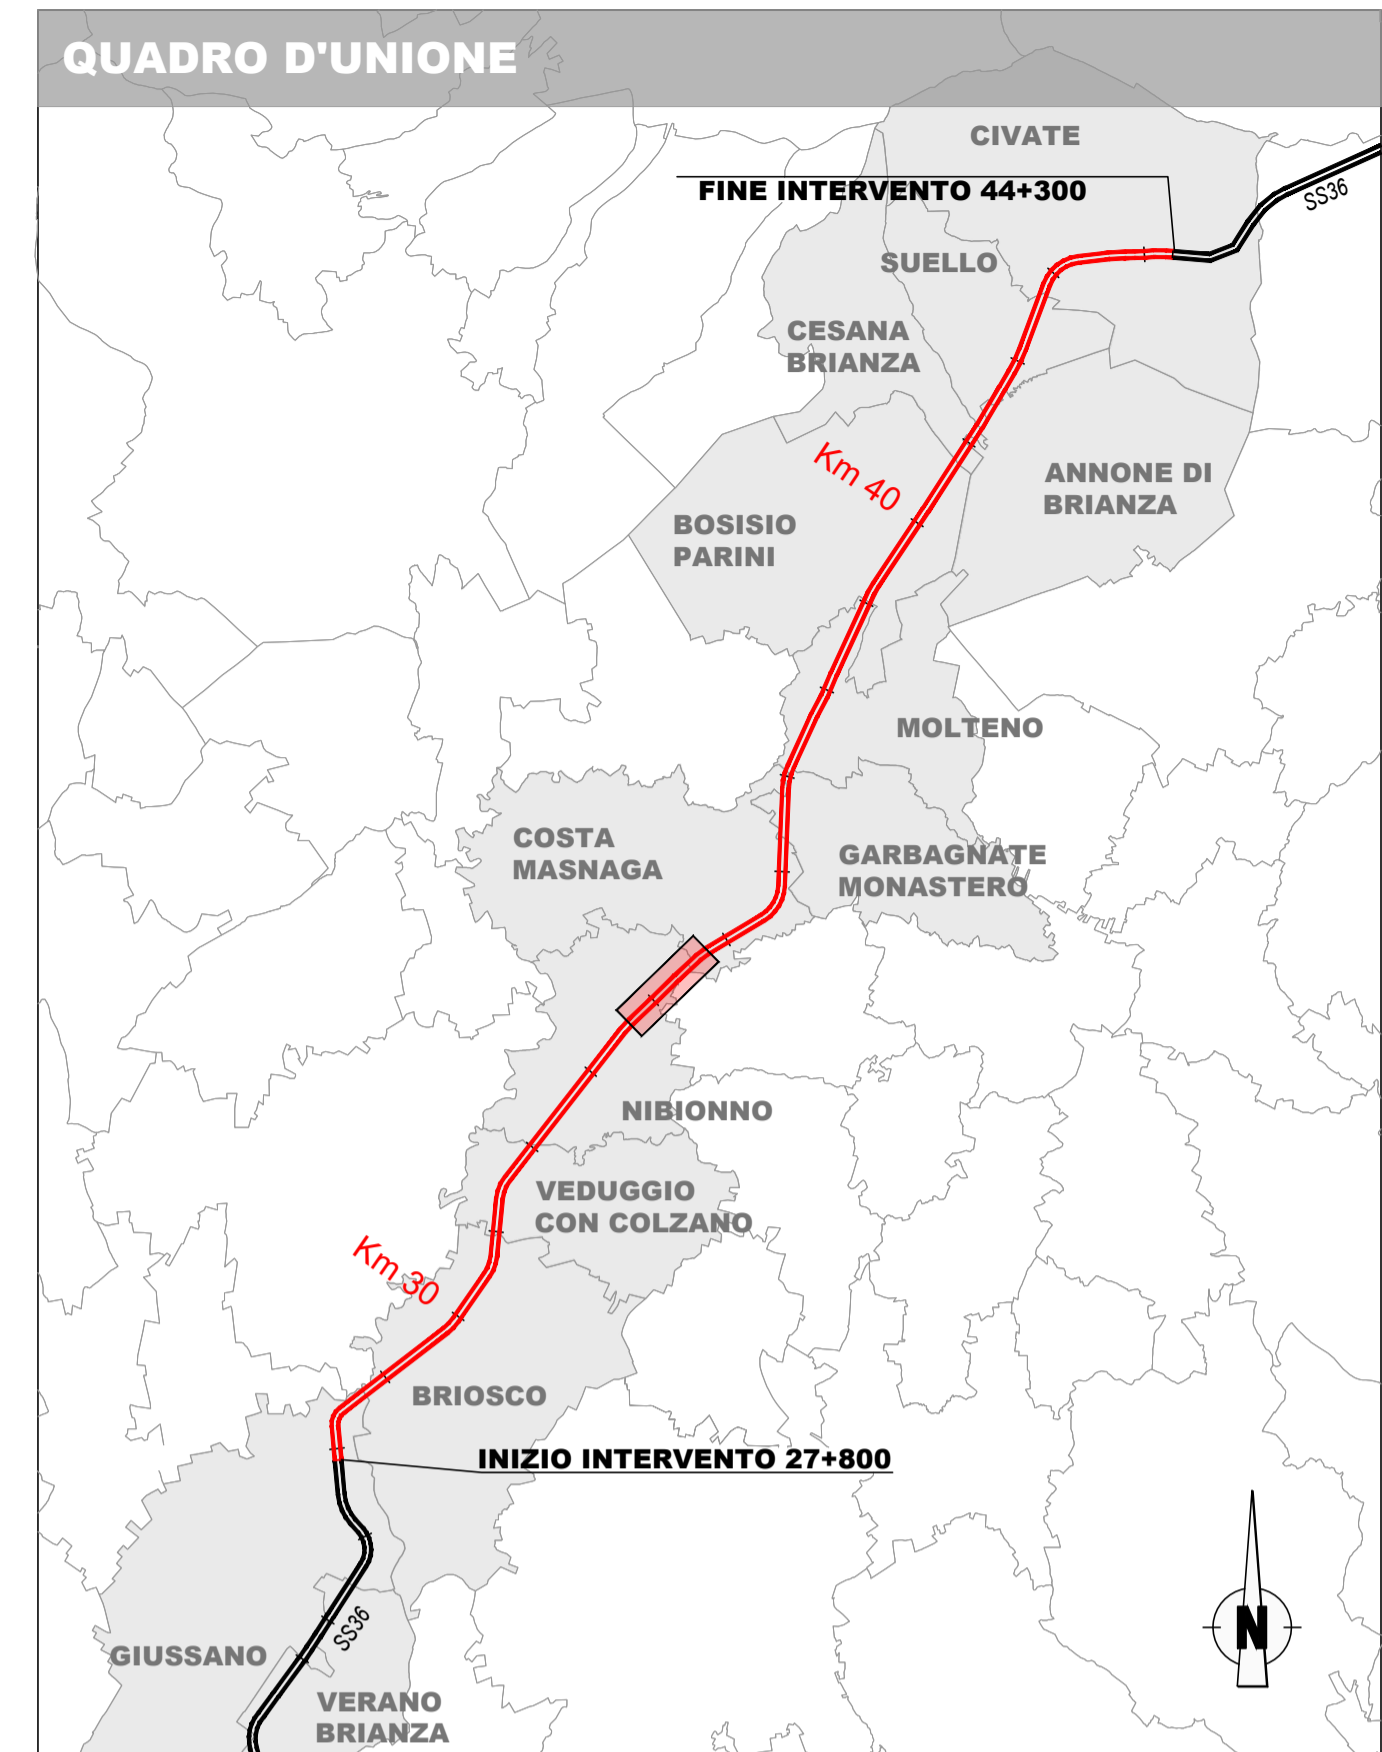


PLANIMETRIA DI TRACCIAMENTO

SCALA 1:500

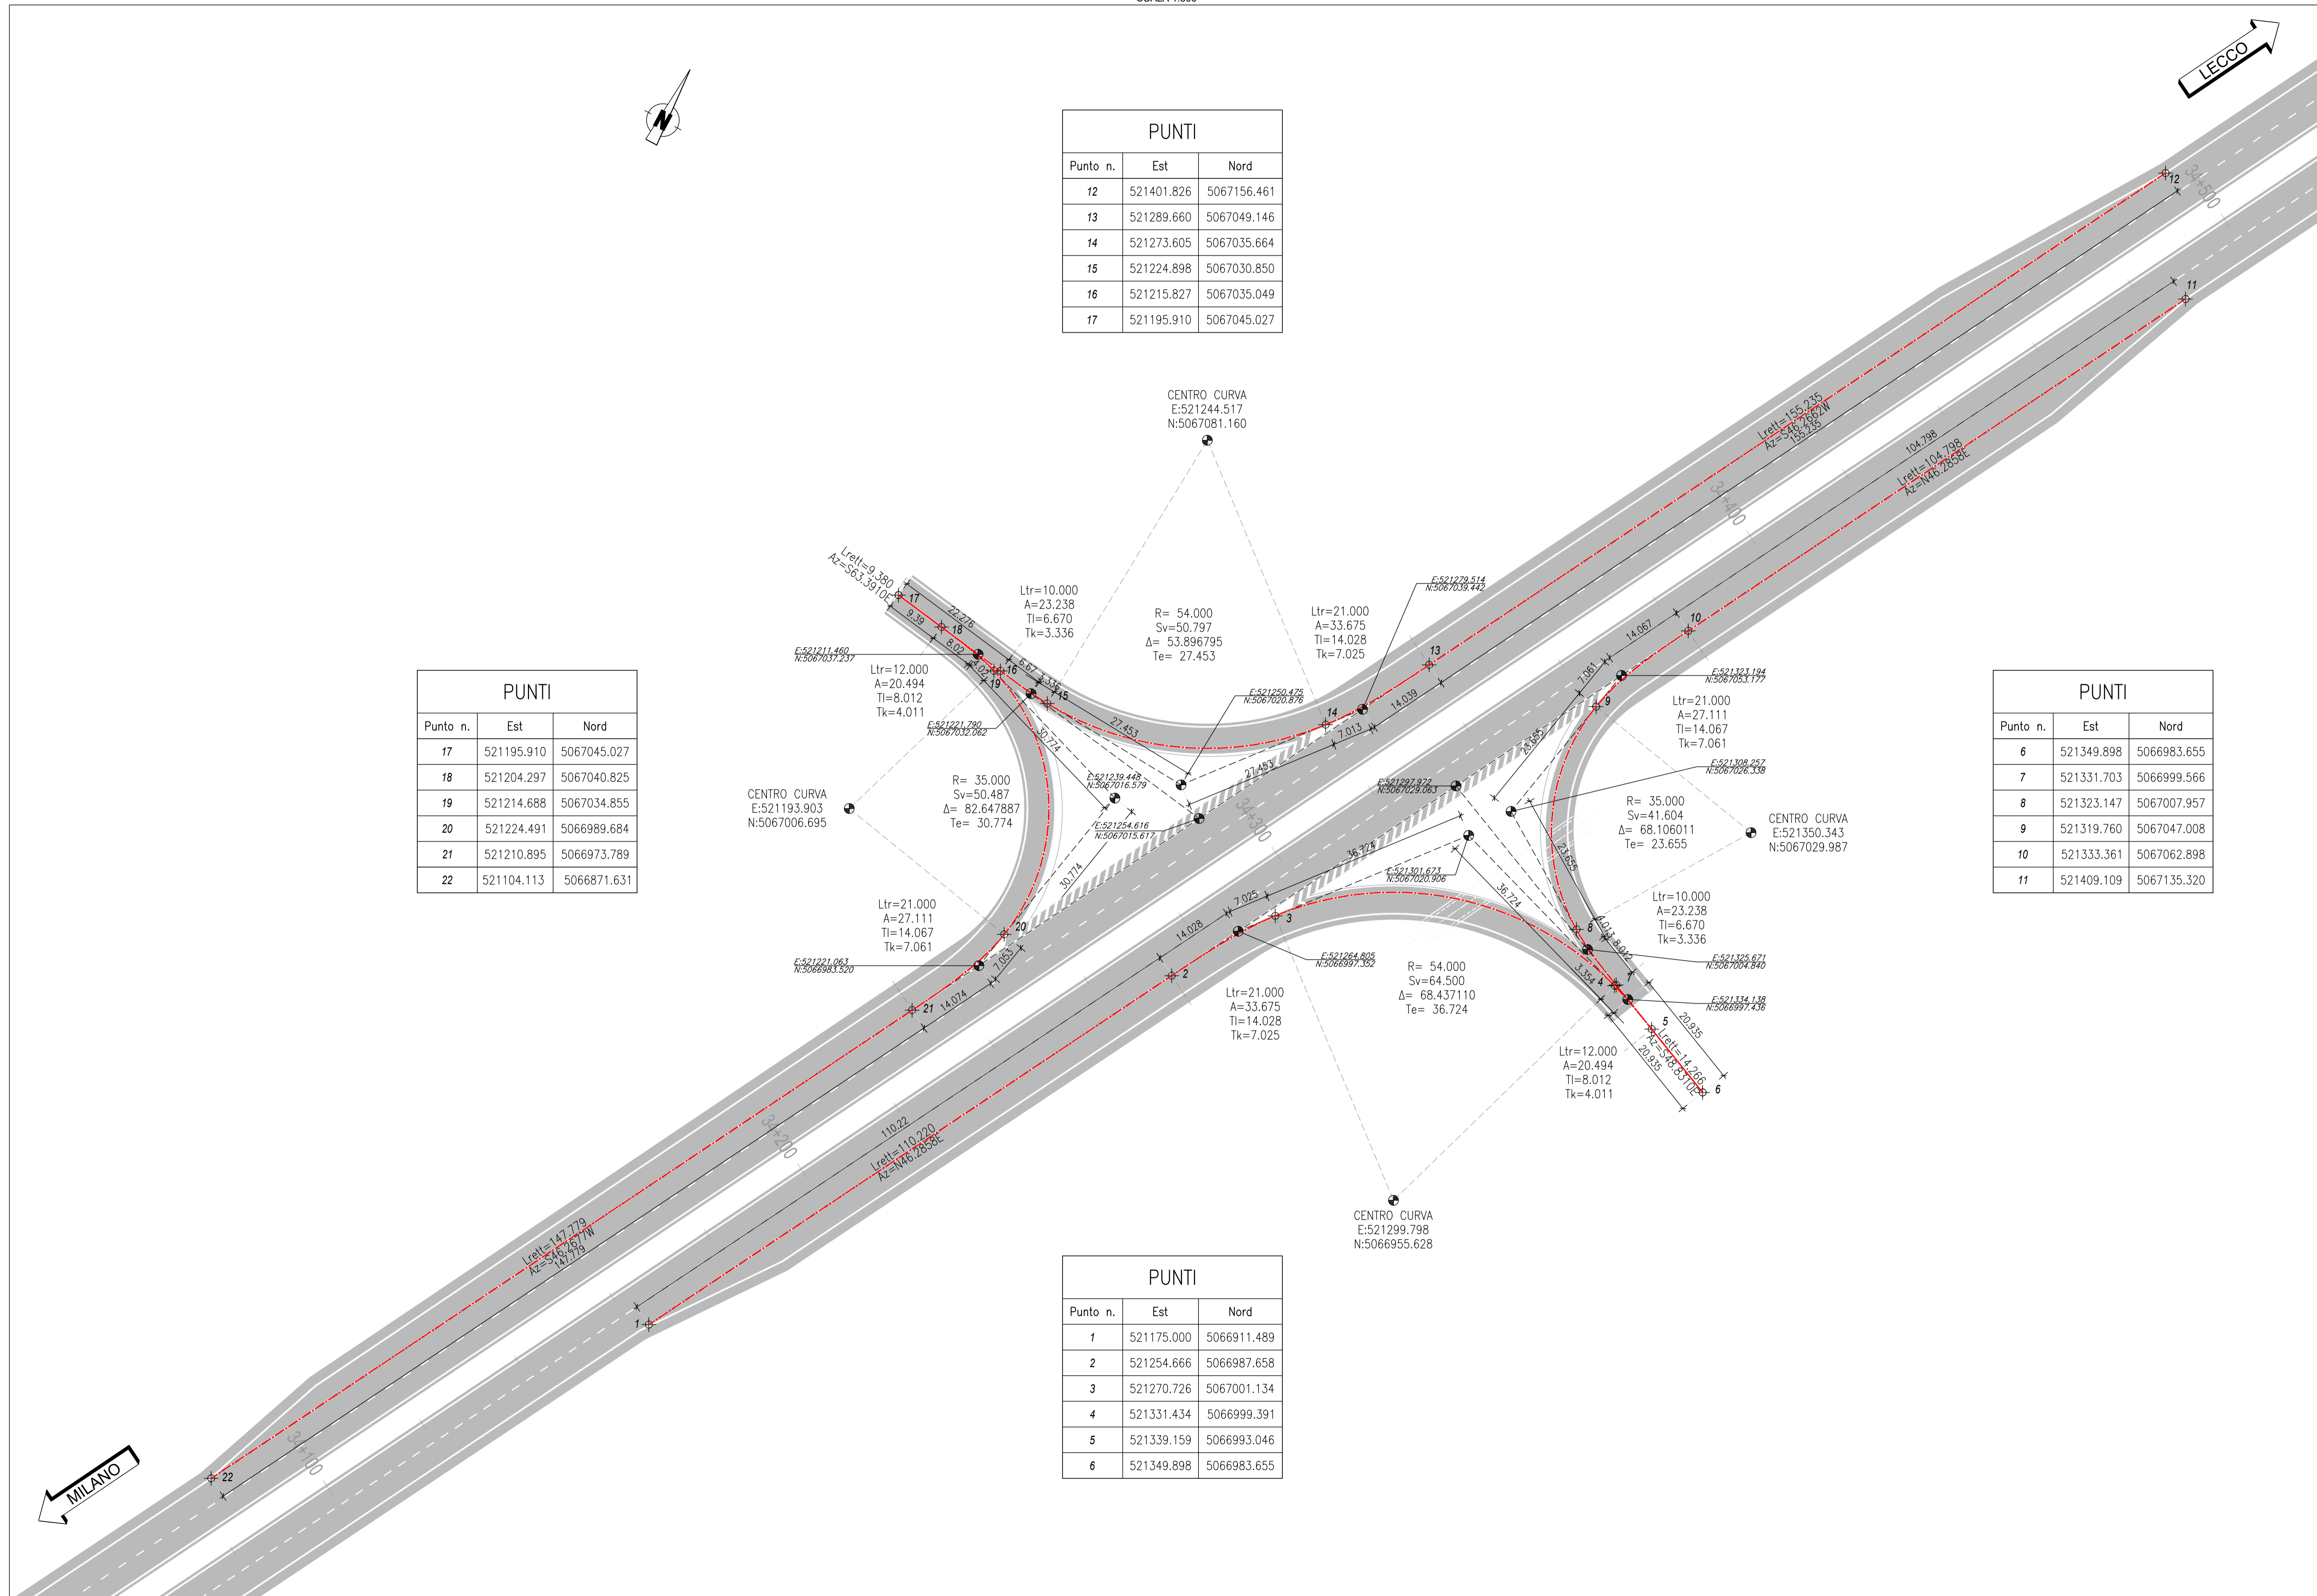

**Sanas** GRUPPO FS ITALIANE **ANAS Struttura Territoriale Lombardia**

Lavori per il miglioramento delle condizioni di sicurezza della S.S. n° 36 dal Km 27+800 al Km 44+300, tratta Giussano-Civate lungo la Strada Statale n° 36 "del Lago di Como e dello Spluga"

PROGETTO DEFINITIVO COD. SIL. NOMSMI0068

**PROGETTO STRADALE - INTERSEZIONI E SVINCOLI SVINCOLO CIBRONE**  
 Planimetria di tracciamento

PROGETTISTA: **OPINI** SMART ENGINEERING

I PROGETTISTI:  
 Ing. Andrea Poli  
 Ordine degli Ingegneri Roma NA19540

IL RESPONSABILE DEL S.I.A.:  
 Ing. Andrea Poli  
 Ordine degli Ingegneri Roma NA19540

IL GEOLOGO:  
 Dott. Geol. Lorenzo Verzani  
 Ordine dei Geologi della Lombardia N°1234

IL COORDINATORE PER LA SICUREZZA IN FASE DI PROGETTAZIONE:  
 Ing. Marco Meneguzzi  
 Ordine degli Ingegneri della provincia di Trento N°1483

VISTO:  
 IL RESPONSABILE DEL PROCEDIMENTO: Ing. Pietro Guastoni  
 IL DIRETTORE DELL'ESECUZIONE DEL CONTRATTO: Ing. Emanuele Firenze

PROTOCOLLO: - DATA: Aprile 2022

PROGETTO	LIV. PROG.	N. PROG.	NOME FILE	REVISIONE	SCALA:
-MSMI06	D	2101	V03PS00TRAPT01_B	B	1:500
CODICE ELAB.		V03PS00TRAPT01			
REV.	DESCRIZIONE	DATA	REDATTO	VERIFICATO	APPROVATO
B	Revisione per istruttoria revisione ANAS	Aprile 2023	D. Vercellino	M. Del Fedele	A. Poli
A	Emissione Progetto Definitivo	08/04/2022	D. Vercellino	E. Trussoni	F. Bonfempi