


PLANIMETRIA DI TRACCIAMENTO

SCALA 1:500

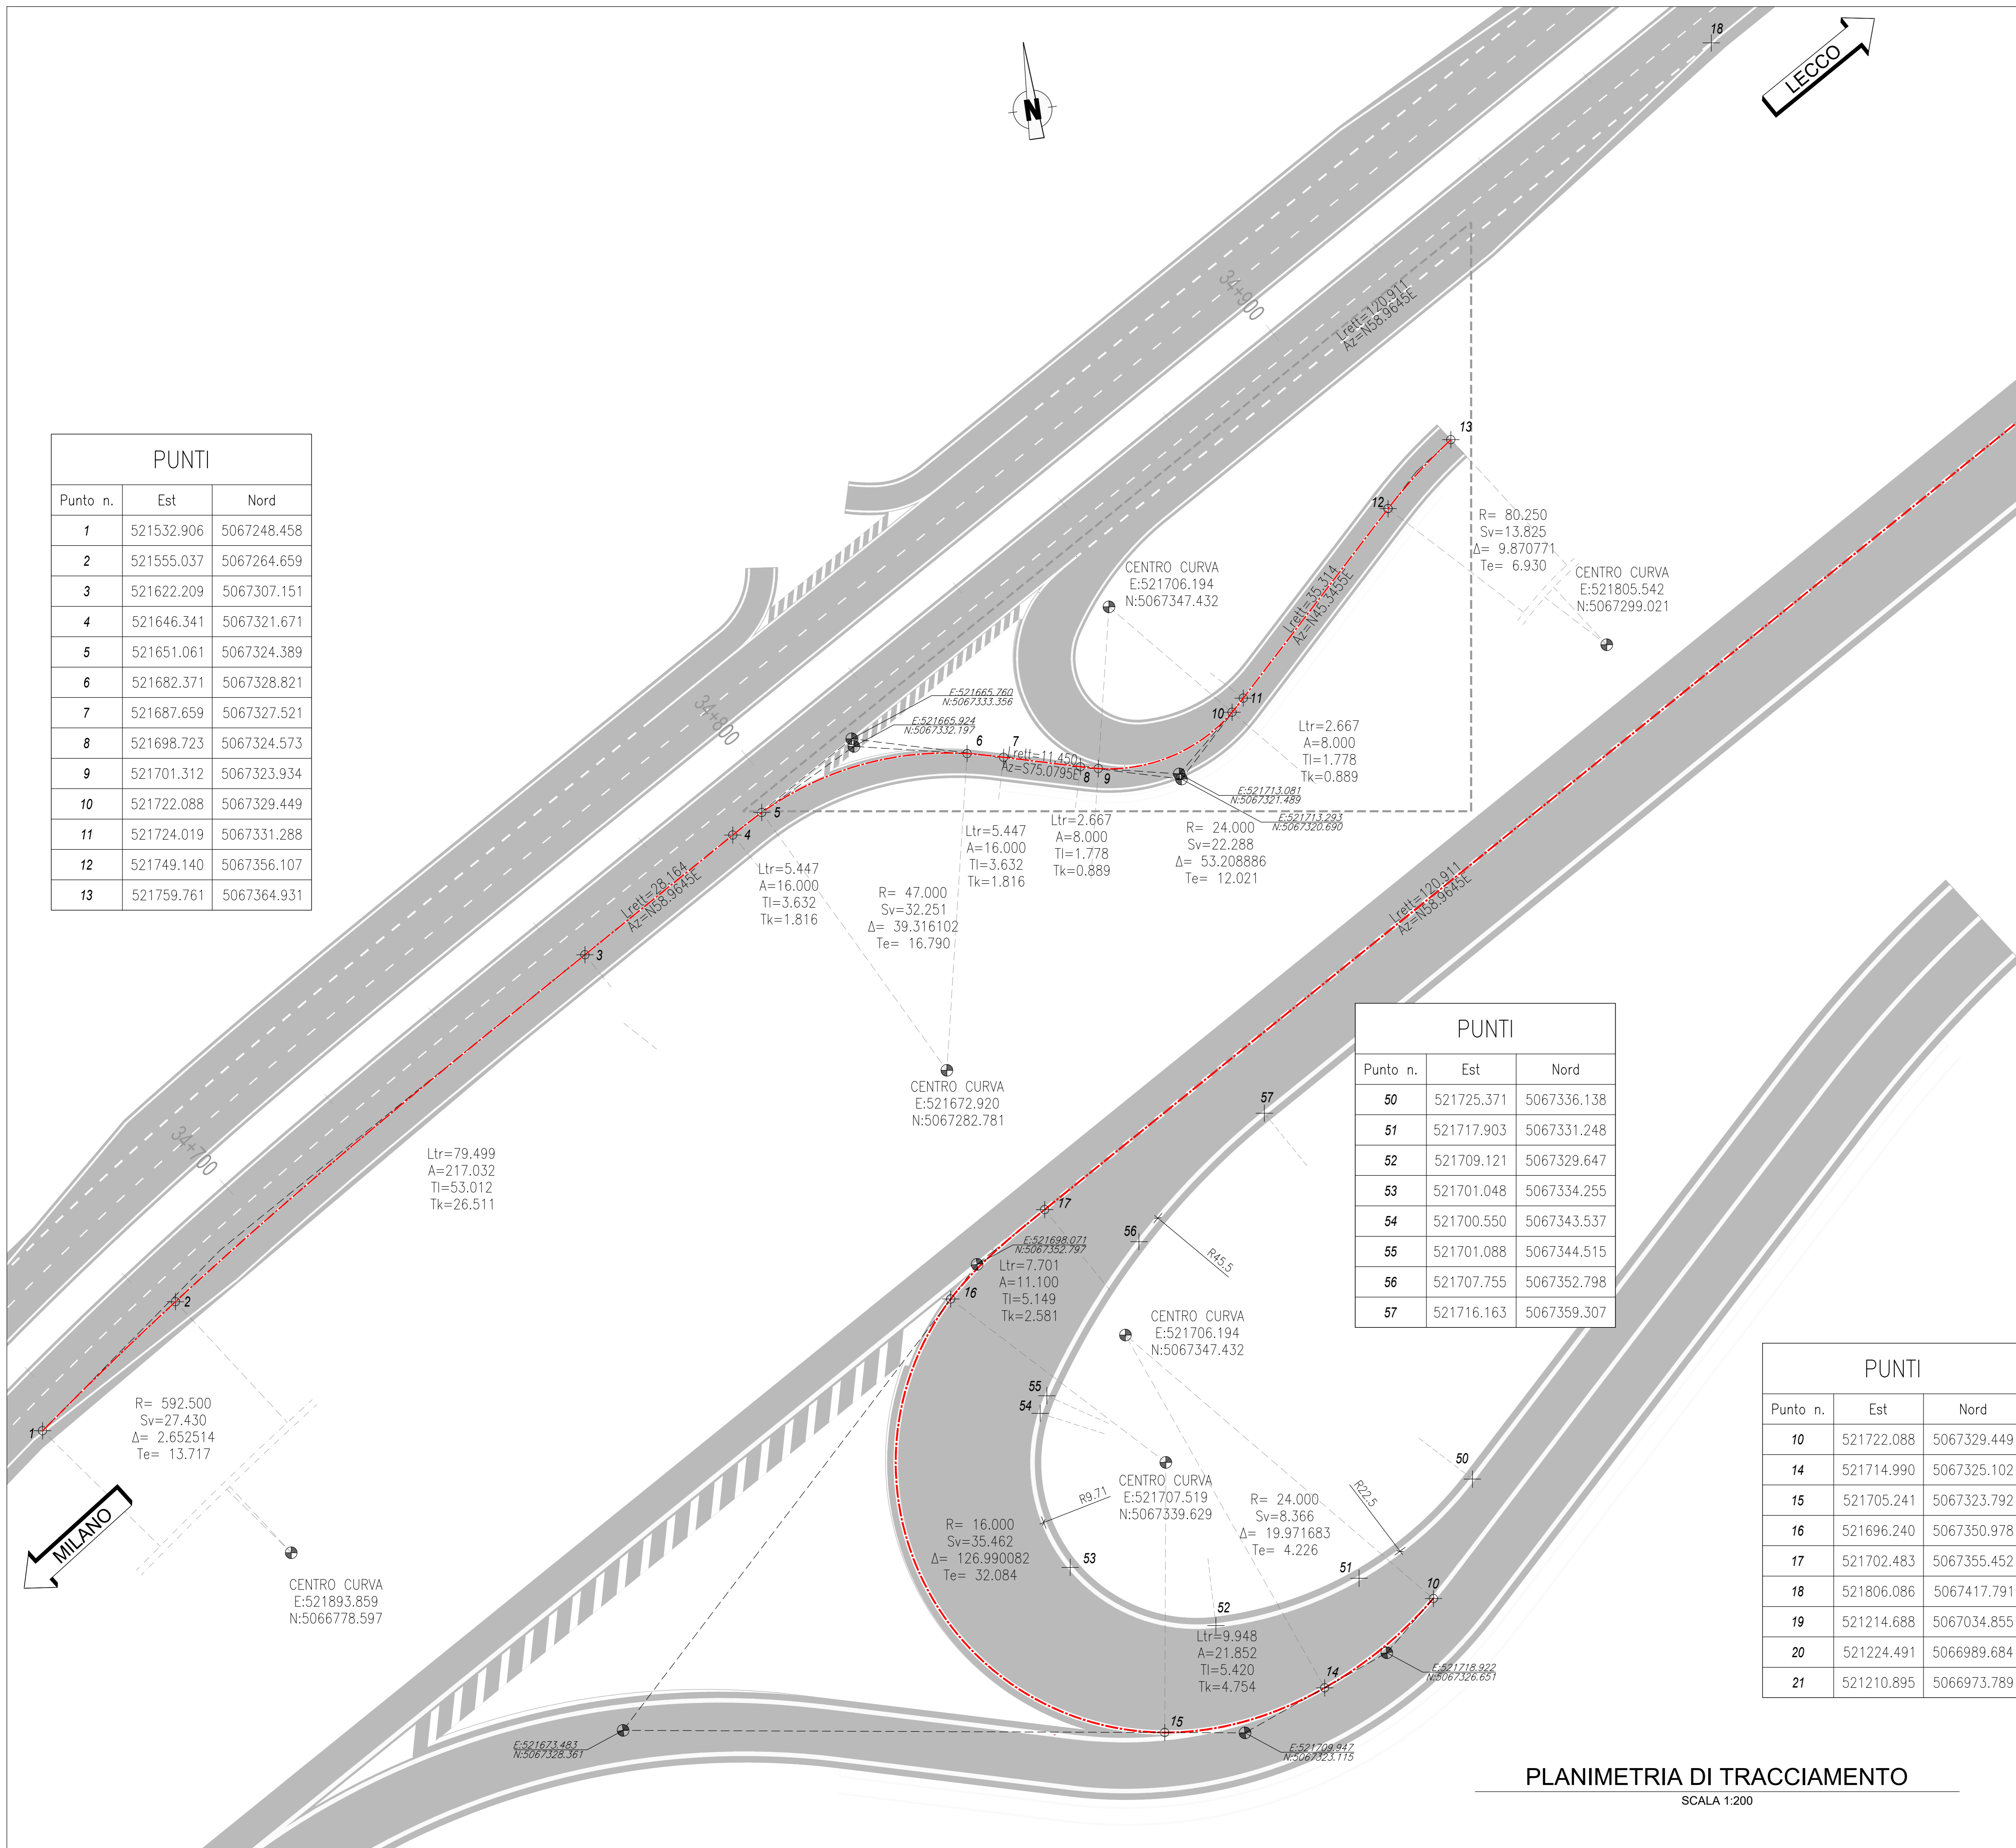


PUNTI

Punto n.	Est	Nord
50	521725.371	5067336.138
51	521717.903	5067331.248
52	521709.121	5067329.647
53	521701.048	5067334.255
54	521700.550	5067343.537
55	521701.088	5067344.515
56	521707.755	5067352.798
57	521716.163	5067359.307

PUNTI

Punto n.	Est	Nord
10	521722.088	5067329.449
14	521714.990	5067325.102
15	521705.241	5067323.792
16	521696.240	5067350.978
17	521702.483	5067355.452
18	521806.086	5067417.791
19	521214.688	5067034.855
20	521224.491	5066989.684
21	521210.895	5066973.789

PLANIMETRIA DI TRACCIAMENTO
SCALA 1:200

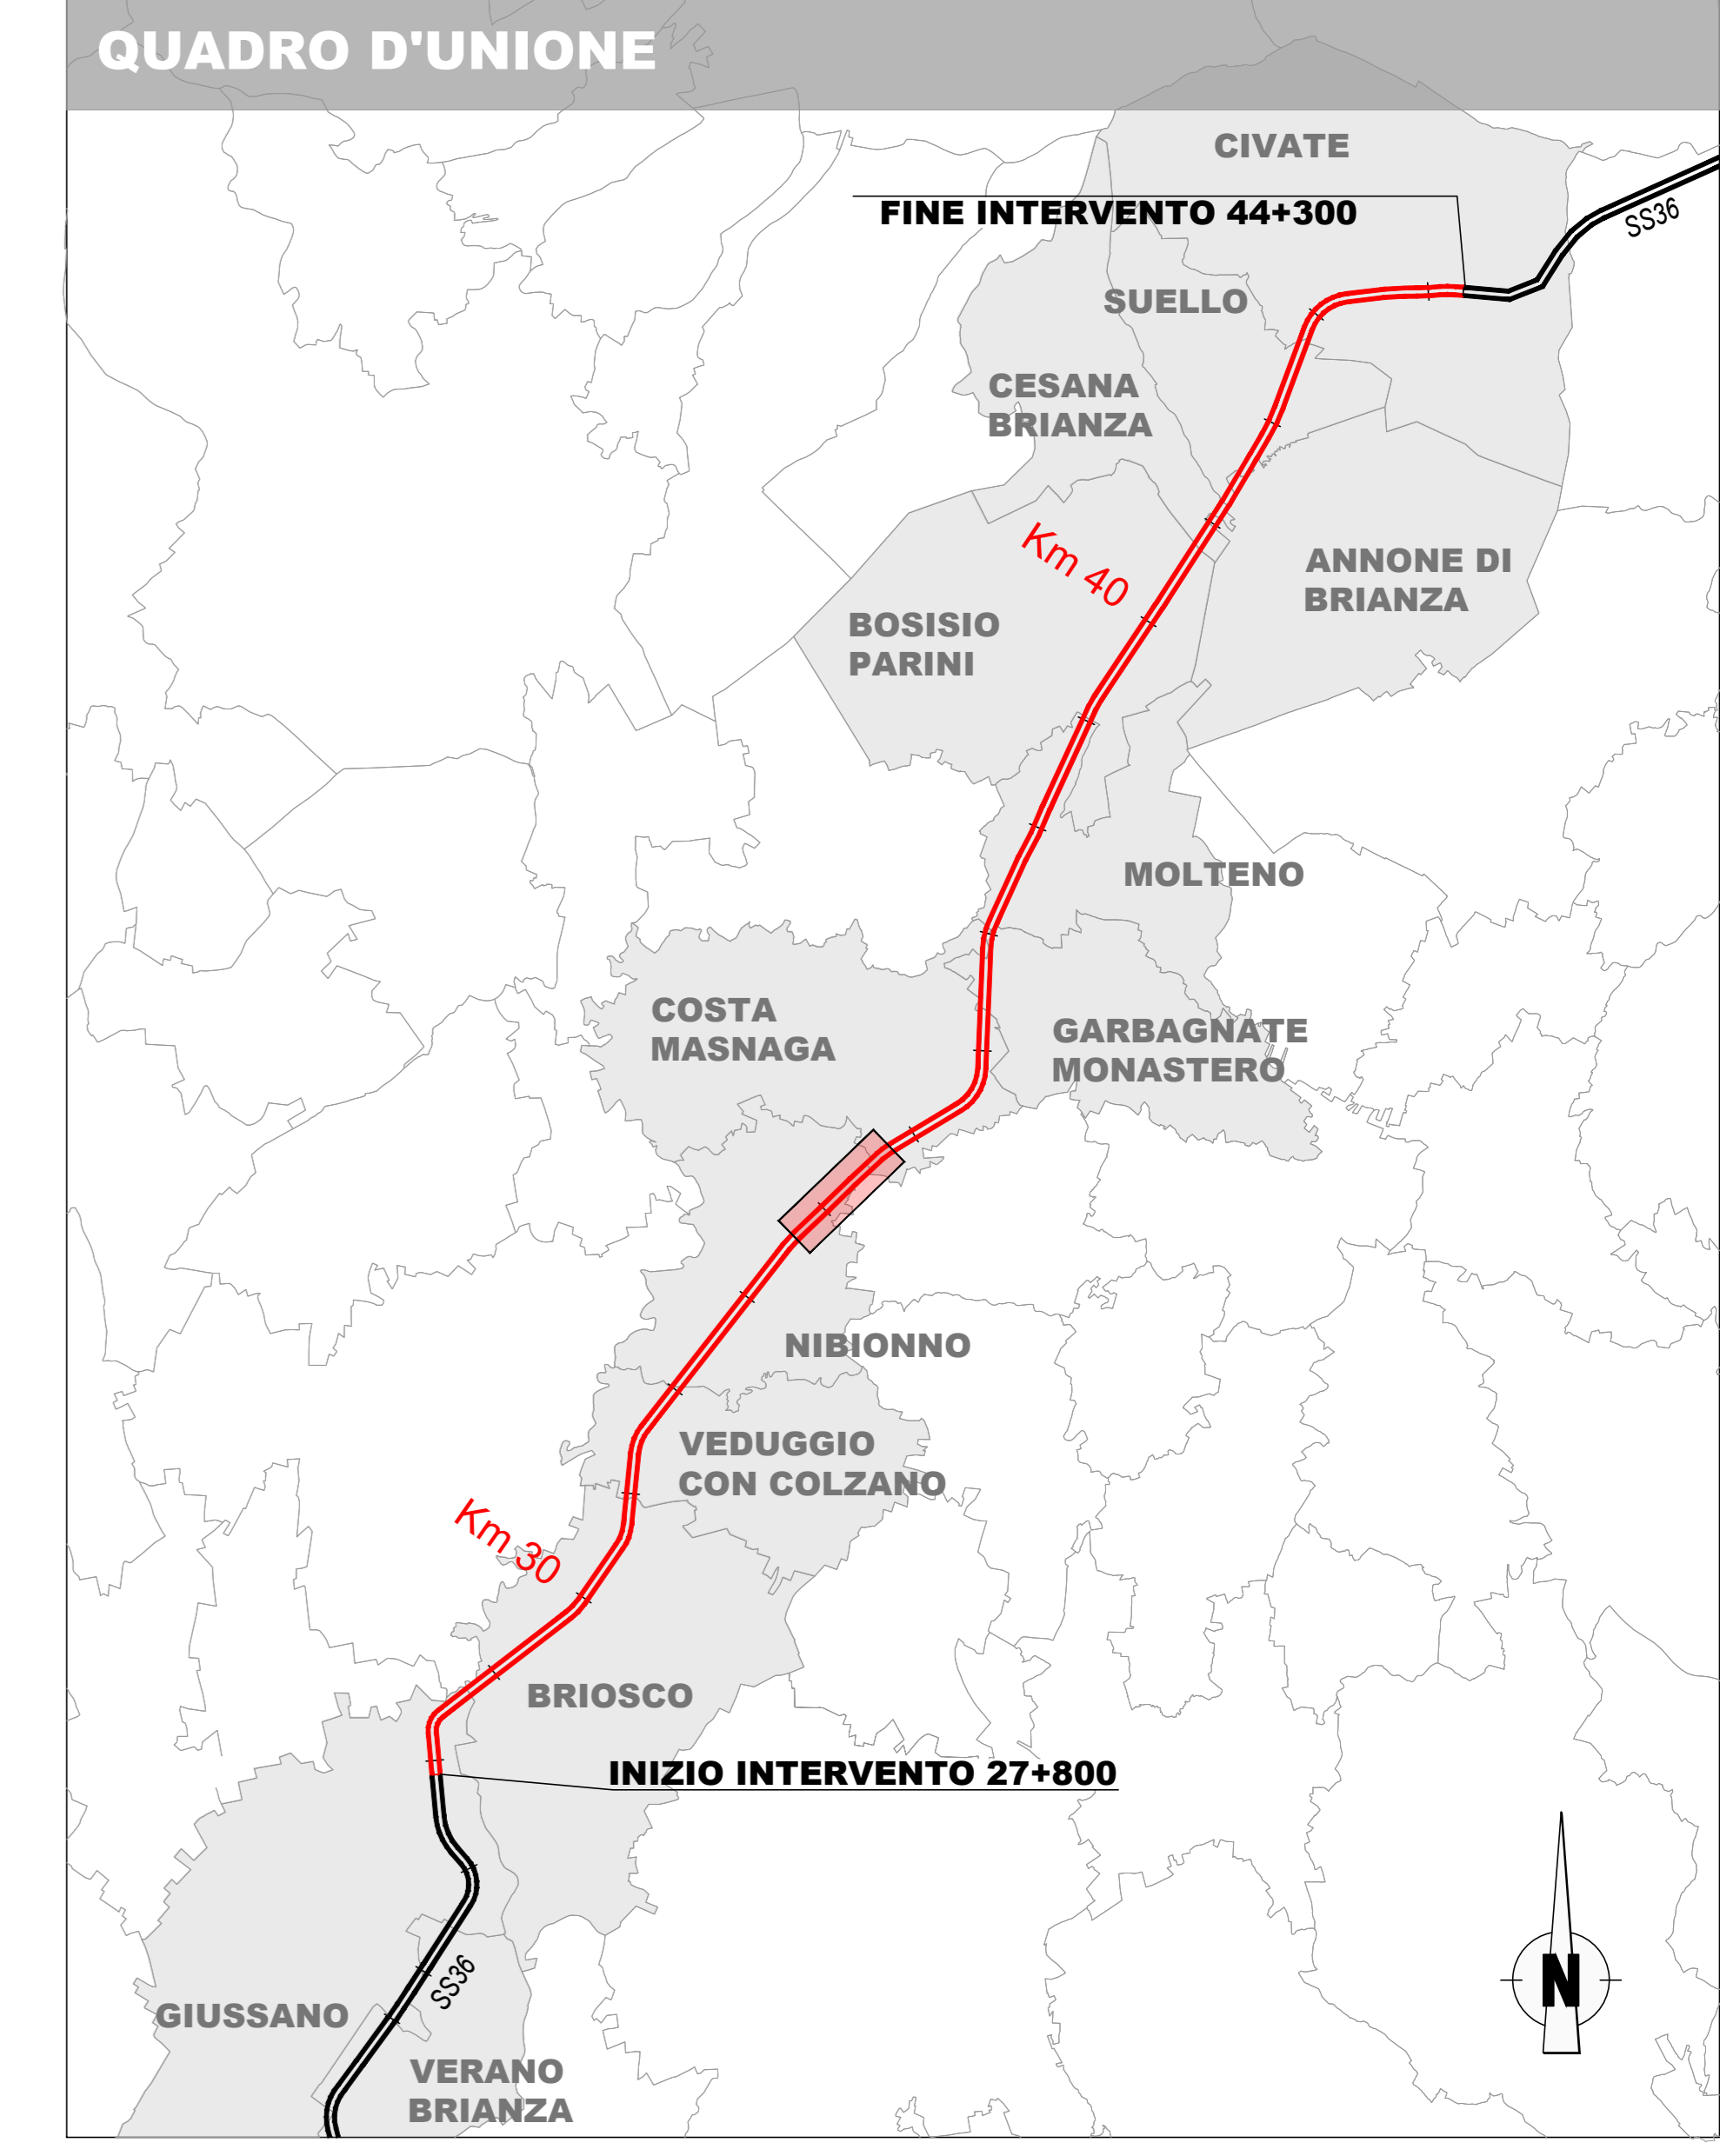

anas
GRUPPO FS ITALIANE

ANAS Struttura Territoriale Lombardia

Lavori per il miglioramento delle condizioni di sicurezza della S.S. n° 36 dal Km 27+800 al Km 44+300, tratta Giussano-Civate lungo la Strada Statale n° 36 "del Lago di Como e dello Spluga"

PROGETTO DEFINITIVO COD. SIL. NOMSMI00688

PROGETTISTA

PINI
SMART ENGINEERING

IL RESPONSABILE DEL S.I.A.:
Ing. Andrea Polli
Ordine degli Ingegneri Roma NA19540

IL GEOLOGO:
Dott. Geol. Lorenzo Verzani
Ordine dei Geologi della Lombardia N°1234

IL COORDINATORE PER LA SICUREZZA IN FASE DI PROGETTAZIONE
Ing. Marco Meneguzzi
Ordine degli Ingegneri della provincia di Trento N°1483

VISTO:
IL RESPONSABILE DEL PROCEDIMENTO: Ing. Pietro Gualandri
IL DIRETTORE DELL'ESECUZIONE DEL CONTRATTO: Ing. Emanuele Firenze

PROTOCOLLO: DATA Aprile 2022

PROGETTO STRADALE - INTERSEZIONI E SVINCOLI
SVINCOLO COSTA MASNAGA SUD
Planimetria di tracciamento

CODICE PROGETTO	LIV. PROG.	NUM. PROG.	NOME FILE	REVISIONE	SCALA:
-MSMI06	D	2101	V04PS00TRAPT01_B	B	1:500
			CODICE ELAB. V04PS00TRAPT01		

REV.	DESCRIZIONE	DATA	REDATTO	VERIFICATO	APPROVATO
B	Revisione per istruttoria revisione ANAS	Aprile 2023	D. Vercellino	M. Del Fedele	A. Polli
A	Emissione Progetto Definitivo	08/04/2022	D. Vercellino	E. Trusconi	F. Bontempi