


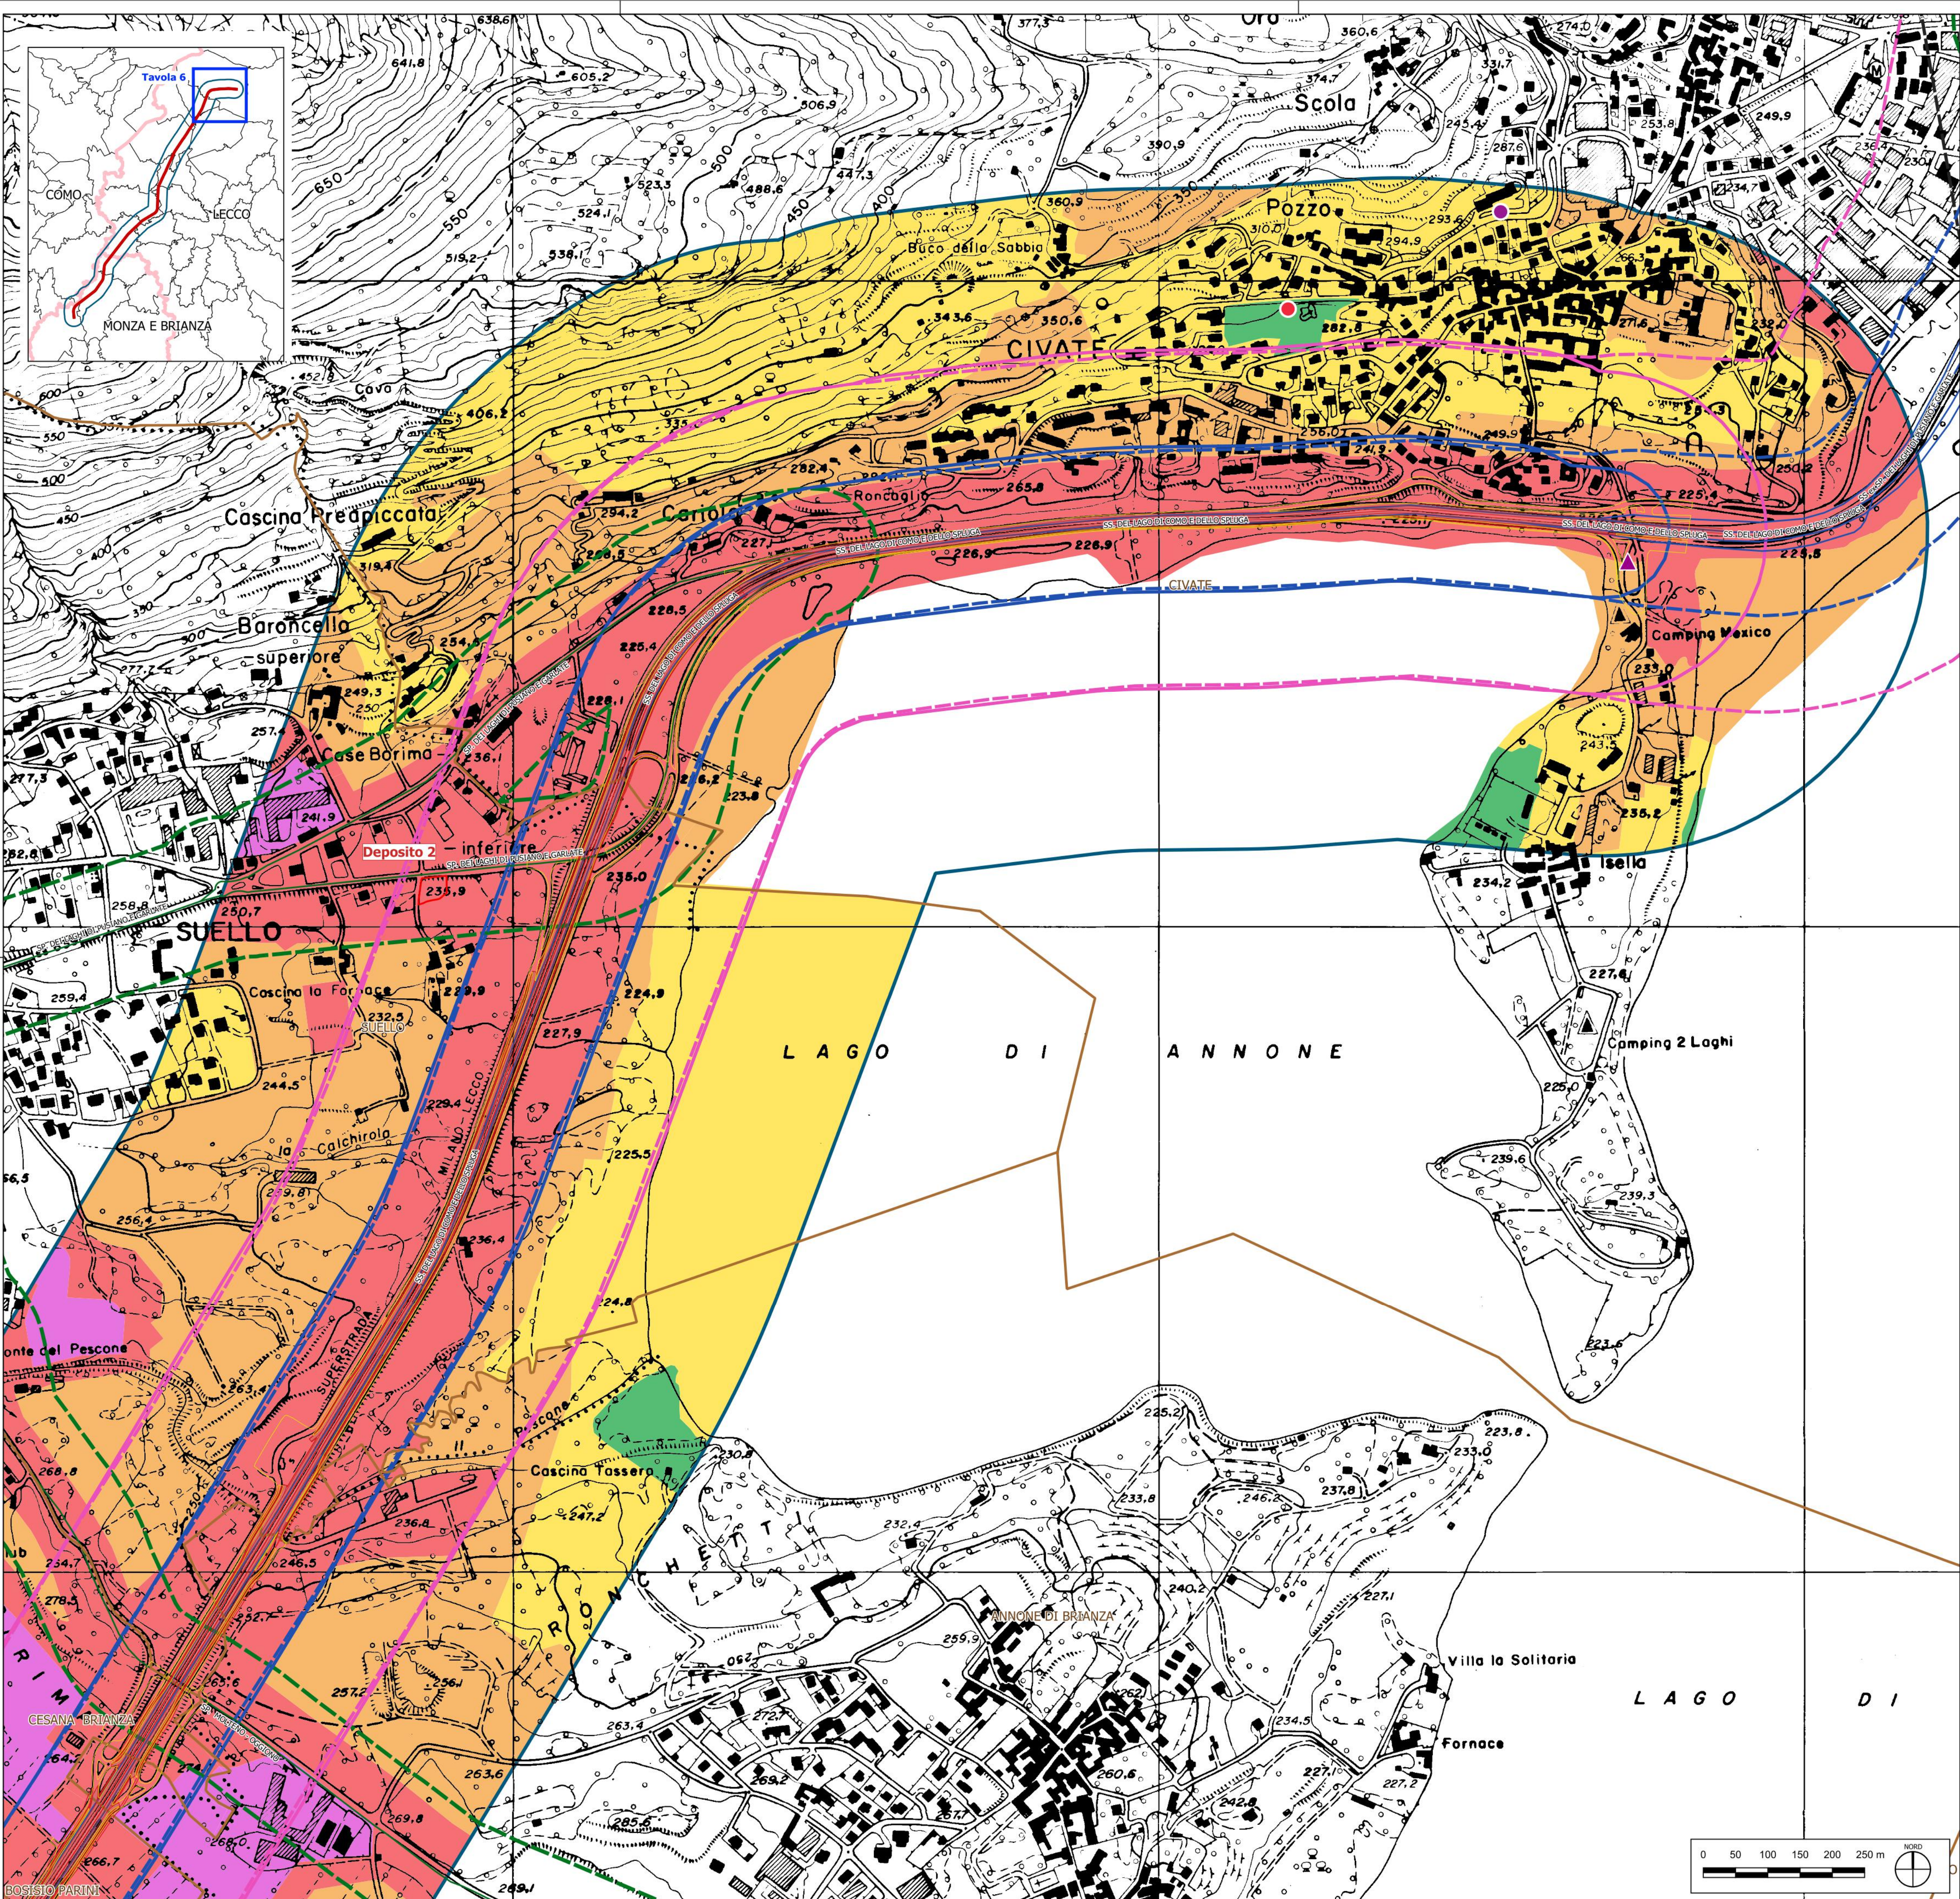

LEGENDA

- Interventi in progetto

Interventi di adeguamento della SS36 in progetto

Asse stradale esistente

Aree di cantiere
- Limiti amministrativi

Confini provinciali

Confini comunali
- P54

Codifiche degli interventi puntuali
- NOTA BENE:

per la descrizione degli interventi associati alle codifiche si rimanda agli elaborati descrittivi.
- Classificazioni acustiche comunali (DPCM 14/11/1997)**

Classe I: Aree particolarmente protette (50-40 dBA)

Classe II: Aree prevalentemente residenziali (55-45 dBA)

Classe III: Aree di tipo misto (60-50 dBA)

Classe IV: Aree di intensa attività umana (65-55 dBA)

Classe V: Aree prevalentemente industriali (70-60 dBA)

Classe VI: Aree esclusivamente industriali (70-70 dBA)

Corridoio acustico (500 m)

Fascia A (100 m)

Fascia B (250 m)

Fasce di pertinenza acustica progetto

Fascia A (100 m)

Fascia B (250 m)

Fasce di pertinenza acustica concorsuali

Fascia A strade statali (100 m)

Fascia B strade statali (250 m)

Fascia di pertinenza SP (100 m)

Fascia B ferrovie (250 m)

Ricettori sensibili (Geoportale Lombardia)

Edifici scolastici

Strutture socio-sanitarie (centri diurni, RSA, strutture di ricovero e cura)

Infrastrutture esistenti (Geoportale Lombardia)

Strade statali

Strade provinciali

Strade provinciali ex-statali

Postazioni di misura

Spot

NOTE:
**Dato scaricato dal Geoportale della Lombardia e integrato con dati forniti dai singoli comuni se non presenti nel dataset.

anas

GRUPPO FS ITALIANE

ANAS Struttura Territoriale Lombardia

Lavori per il miglioramento delle condizioni di sicurezza della S.S. n° 36 dal Km 27+800 al Km 44+300, tratta Giussano-Civate lungo la Strada Statale n° 36 “del Lago di Como e dello Spluga”

PROGETTO DEFINITIVO

COD. SIL. NOMSMI0068

PROGETTISTA

OPINI

SMART ENGINEERING

I PROGETTISTI:

Ing. Andrea Poli
Ordine degli Ingegneri Roma NA19540

IL RESPONSABILE DEL S.I.A.:

Ing. Andrea Poli
Ordine degli Ingegneri Roma NA19540

IL GEOLOGO:

Dott. Geol. Lorenzo Verzani
Ordine dei Geologi della Lombardia N°1234

IL COORDINATORE PER LA SICUREZZA IN FASE DI PROGETTAZIONE

Ing. Marco Menguzzier
Ordine degli Ingegneri della provincia di Trento N°1483

VISTO:

IL RESPONSABILE DEL PROCEDIMENTO: Ing. Pietro Gualandì
IL DIRETTORE DELL'ESECUZIONE DEL CONTRATTO: Ing. Emanuele Fiorenza

PROTOCOLLO

DATA

Aprile 2023

STUDIO IMPATTO ACUSTICO

Carta dei ricettori, zonizzazioni acustiche e dei punti di misura

Tavola 6 di 6

CODICE PROGETTO

PROGETTO

LIV. PROG.

N. PROG.

T02IA35AMBCT06_B

D

2101

NOME FILE

CODICE ELAB.

T02IA35AMBCT06

REVISIONE

B

SCALA:

1:5.000

B

Revisione per istruttoria ANAS

Aprile 2023

M. Schiavo

M. Del Fedele

A. Poli

A

Emissione Progetto Definitivo

08/04/2022

M. Schiavo

E. Trussoni

F. Bontempì

REV.

DESCRIZIONE

DATA

REDATTO

VERIFICATO

APPROVATO