



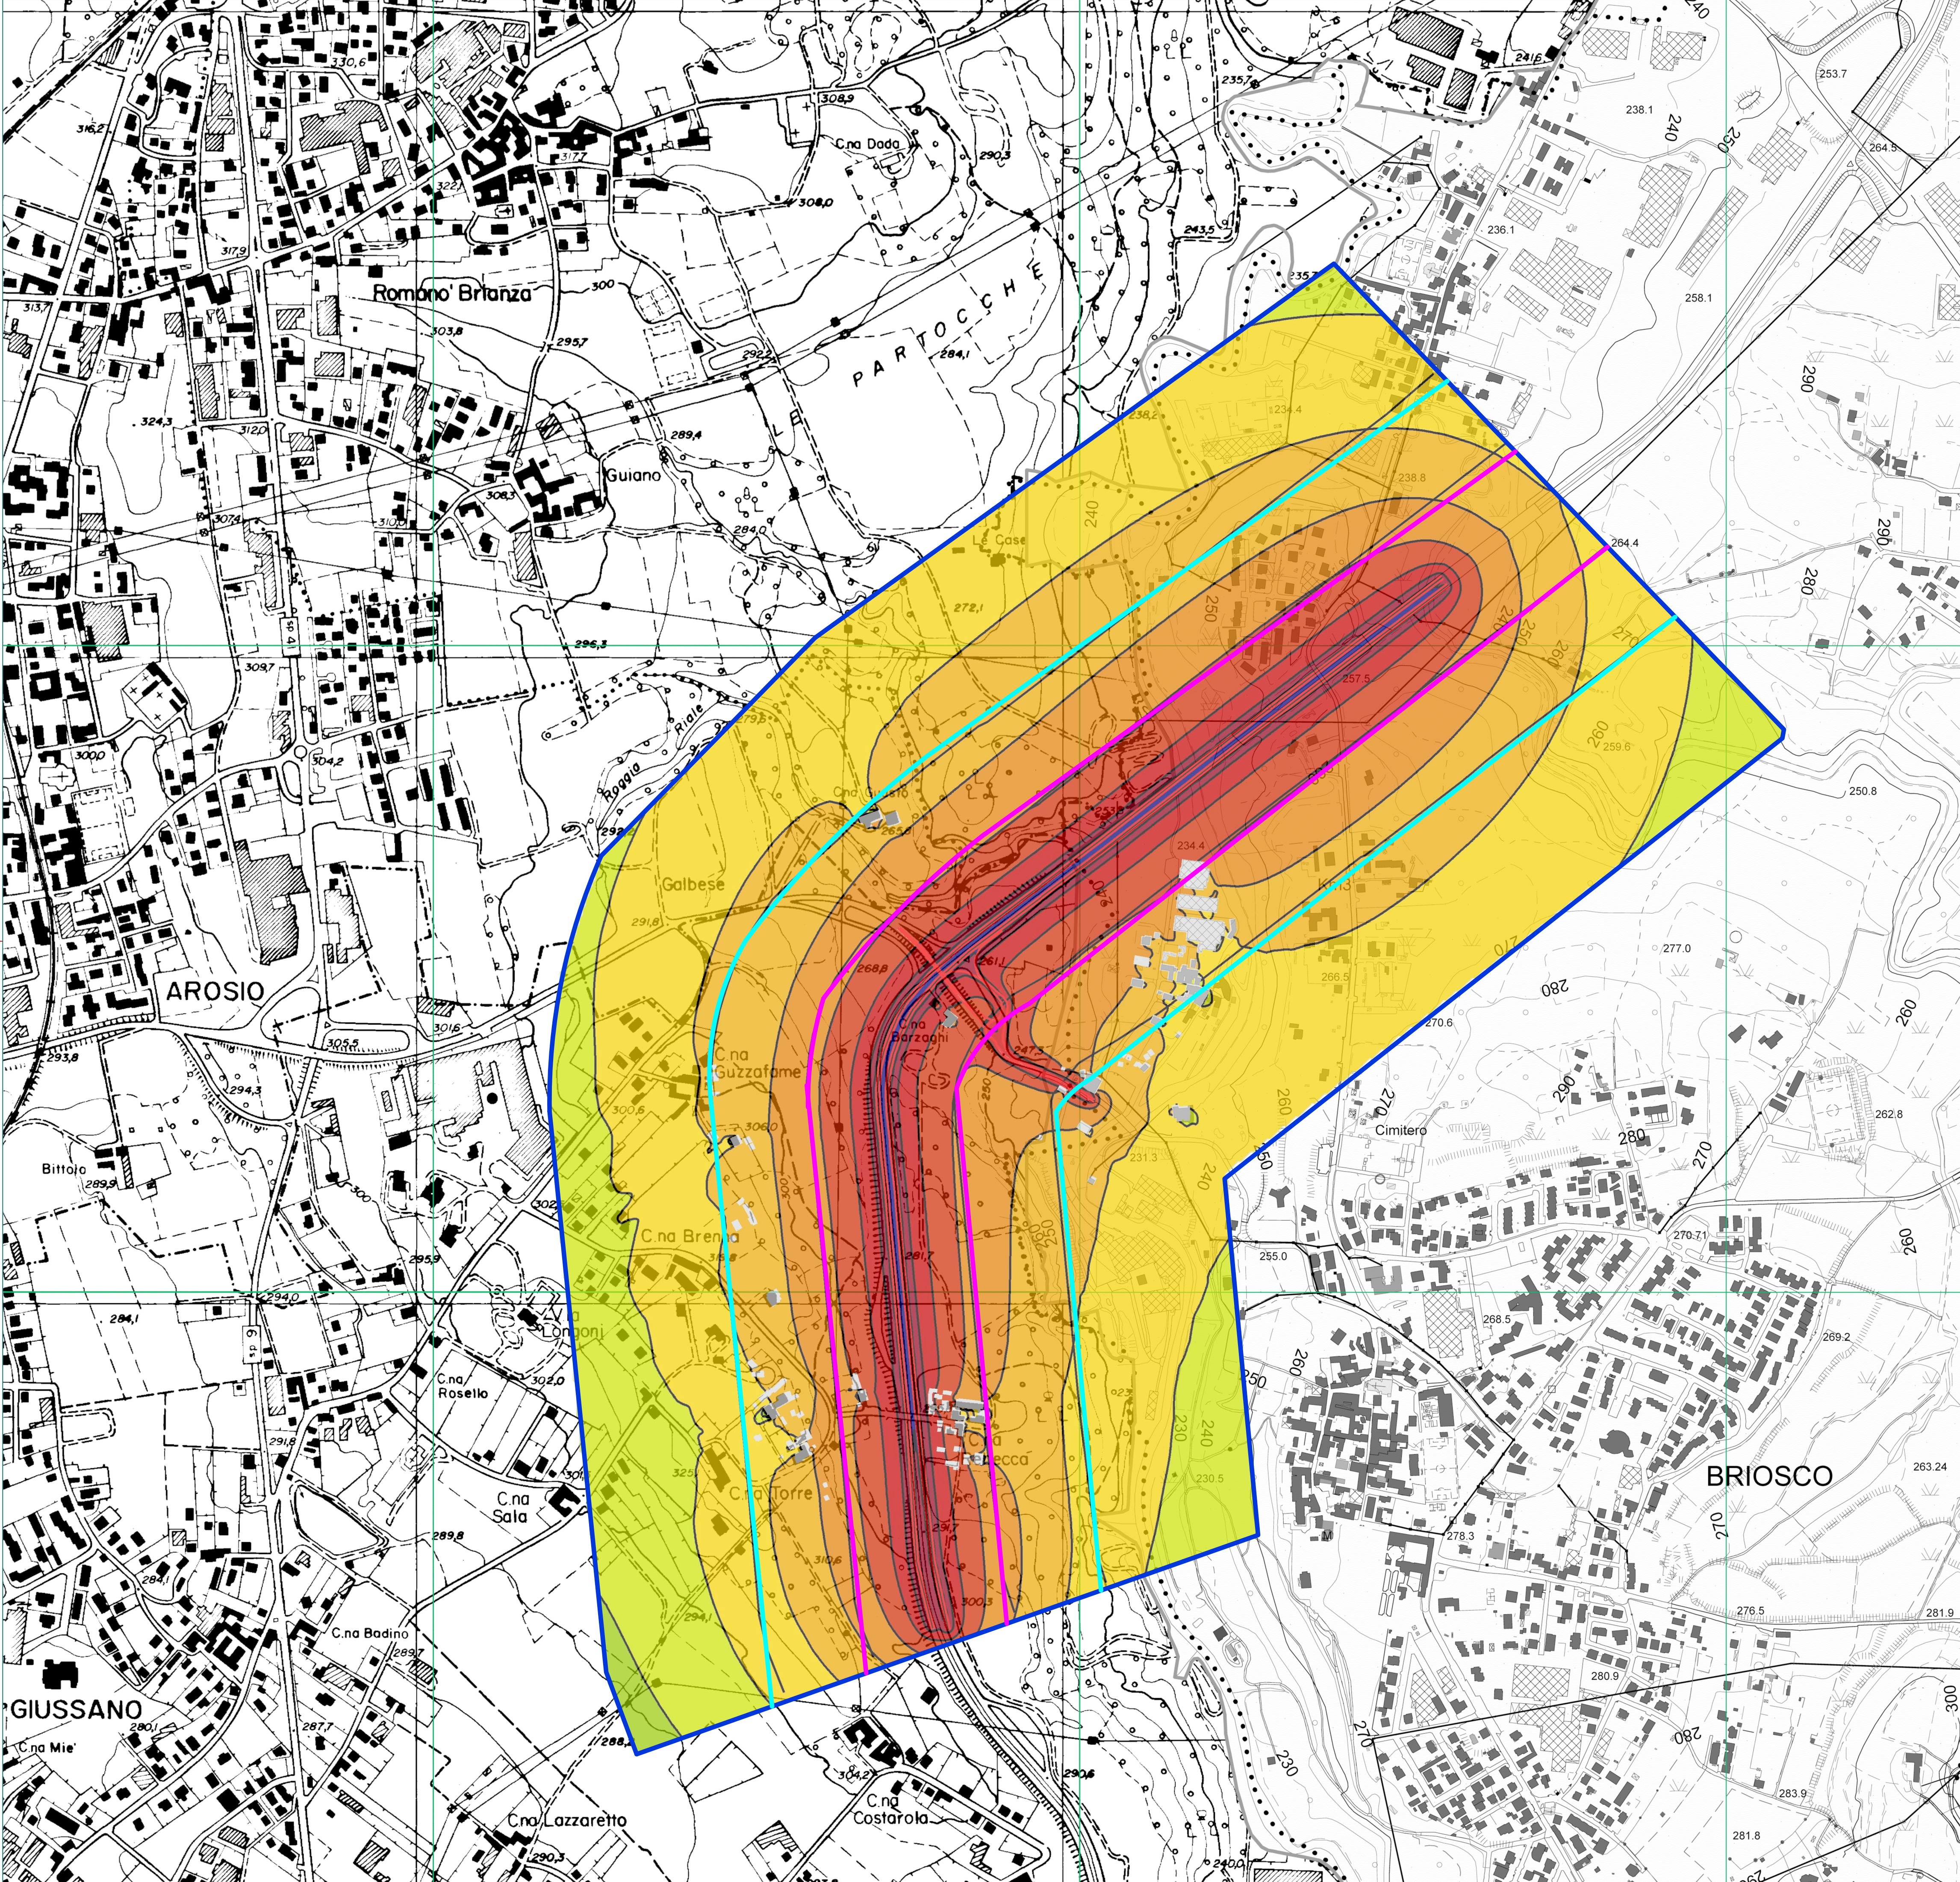

Legenda

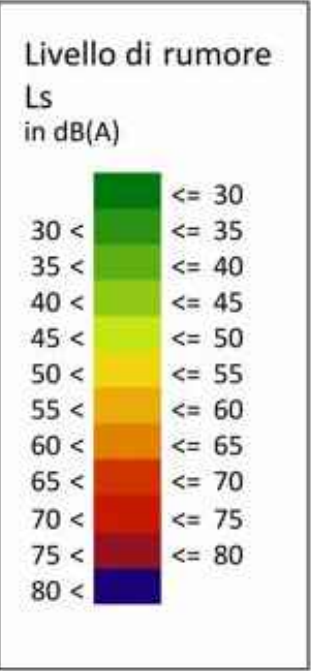

- Buffer di calcolo 500 m
- Fascia di pertinenza A: 100 m
- Fasce di pertinenza B: 150 m



ANAS Struttura Territoriale Lombardia

Lavori per il miglioramento delle condizioni di sicurezza della S.S. n° 36 dal Km 27+800 al Km 44+300, tratta Giussano-Civate lungo la Strada Statale n° 36 “del Lago di Como e dello Spluga”

PROGETTO DEFINITIVO

COD. SIL. NOMSMI00668

PROGETTISTA



I PROGETTISTI:

Ing. Andrea Polli
Ordine degli Ingegneri Roma NA19540

IL RESPONSABILE DEL S.I.A.:

Ing. Andrea Polli
Ordine degli Ingegneri Roma NA19540

IL GEOLOGO:

Dott. Geol. Lorenzo Vercani
Ordine dei Geologi della Lombardia N°1234

IL COORDINATORE PER LA SICUREZZA IN FASE DI PROGETTAZIONE

Ing. Marco Meneguzzi
Ordine degli Ingegneri della provincia di Trento N°1483

VISTO:

IL RESPONSABILE DEL PROCEDIMENTO : Ing. Pietro Gualandri
IL DIRETTORE DELL'ESECUZIONE DEL CONTRATTO: Ing. Emanuele Fiorenza

PROTOCOLLO

DATA

Aprile 2022

STUDIO IMPATTO ACUSTICO

Clima acustico attuale notte
Svincolo Briosco

CODICE PROGETTO

NOME FILE

REVISIONE

SCALA:

PROGETTO LIV. PROG. N. PROG.

T02IA35AMBL02_B_Clima acustico attuale notte Svincolo Briosco

SCALA:

CODICE ELAB.

1:5.000

B

Revisione per istruttoria revisione ANAS

Aprile 2023

R. Miragino

M. Del Fedele

A. Polli

A

Emissione Progetto Definitivo

02/04/2022

R. Miragino

E. Trussoni

F. Bontempi

REV.

DESCRIZIONE

DATA

REDATTO

VERIFICATO

APPROVATO